




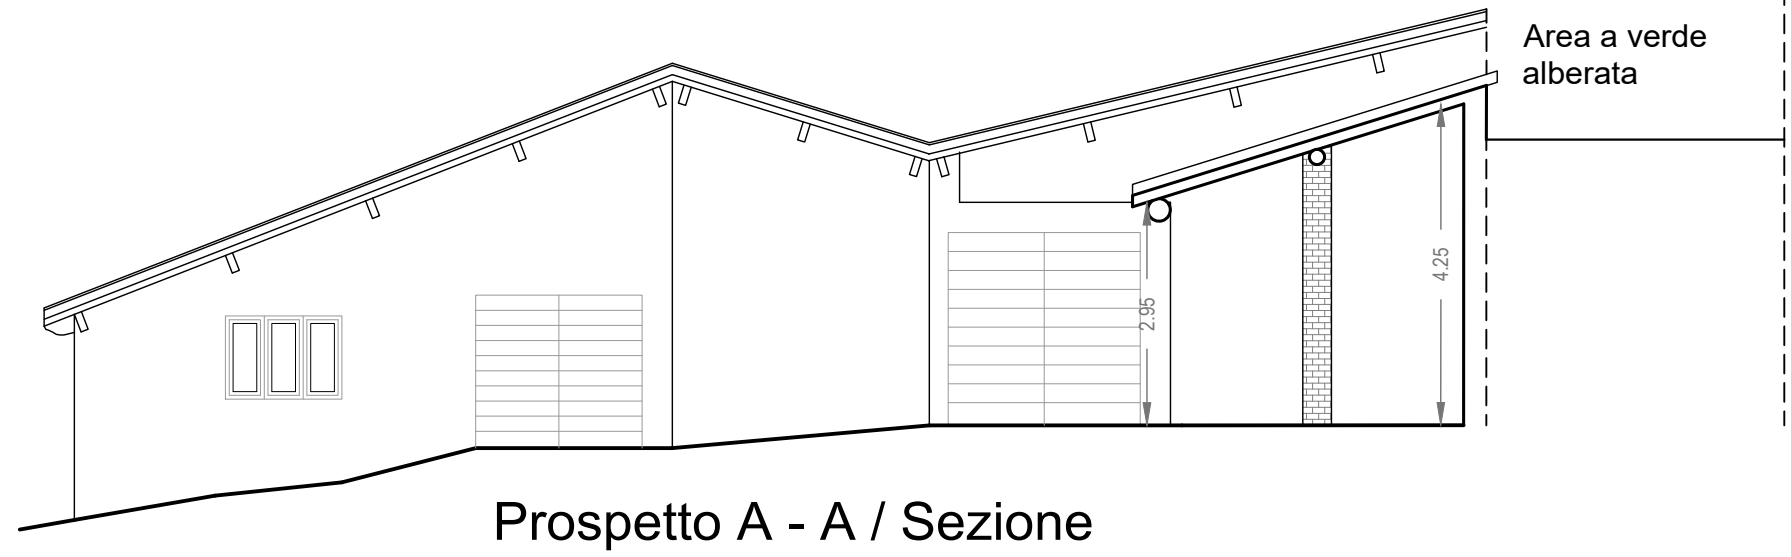


Prospetto A - A / Sezione

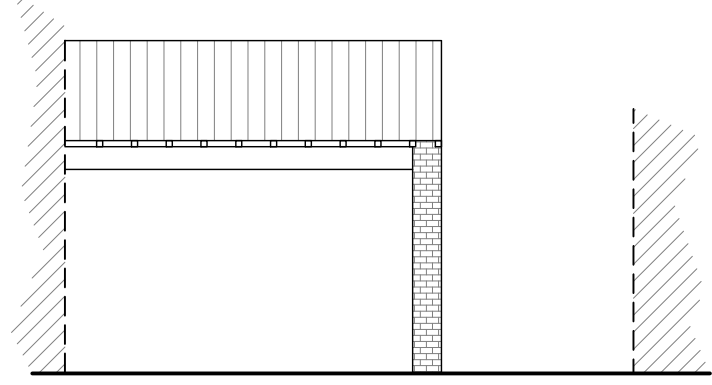


Prospetto B-B

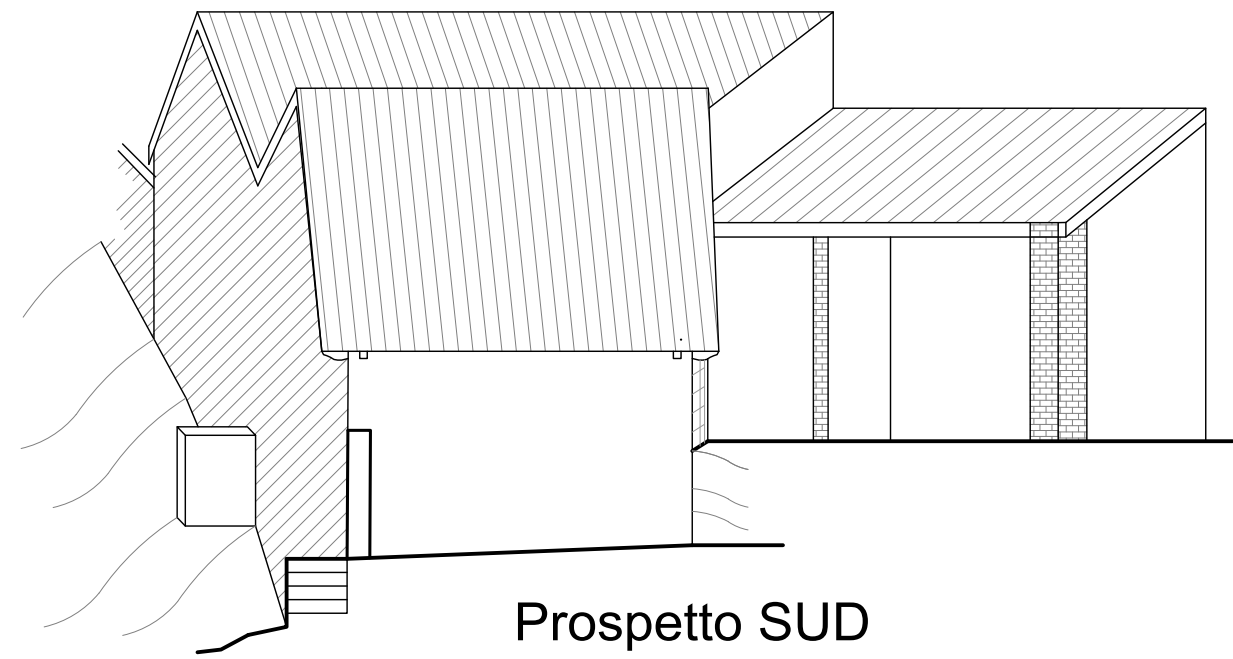


Prospetto SUD

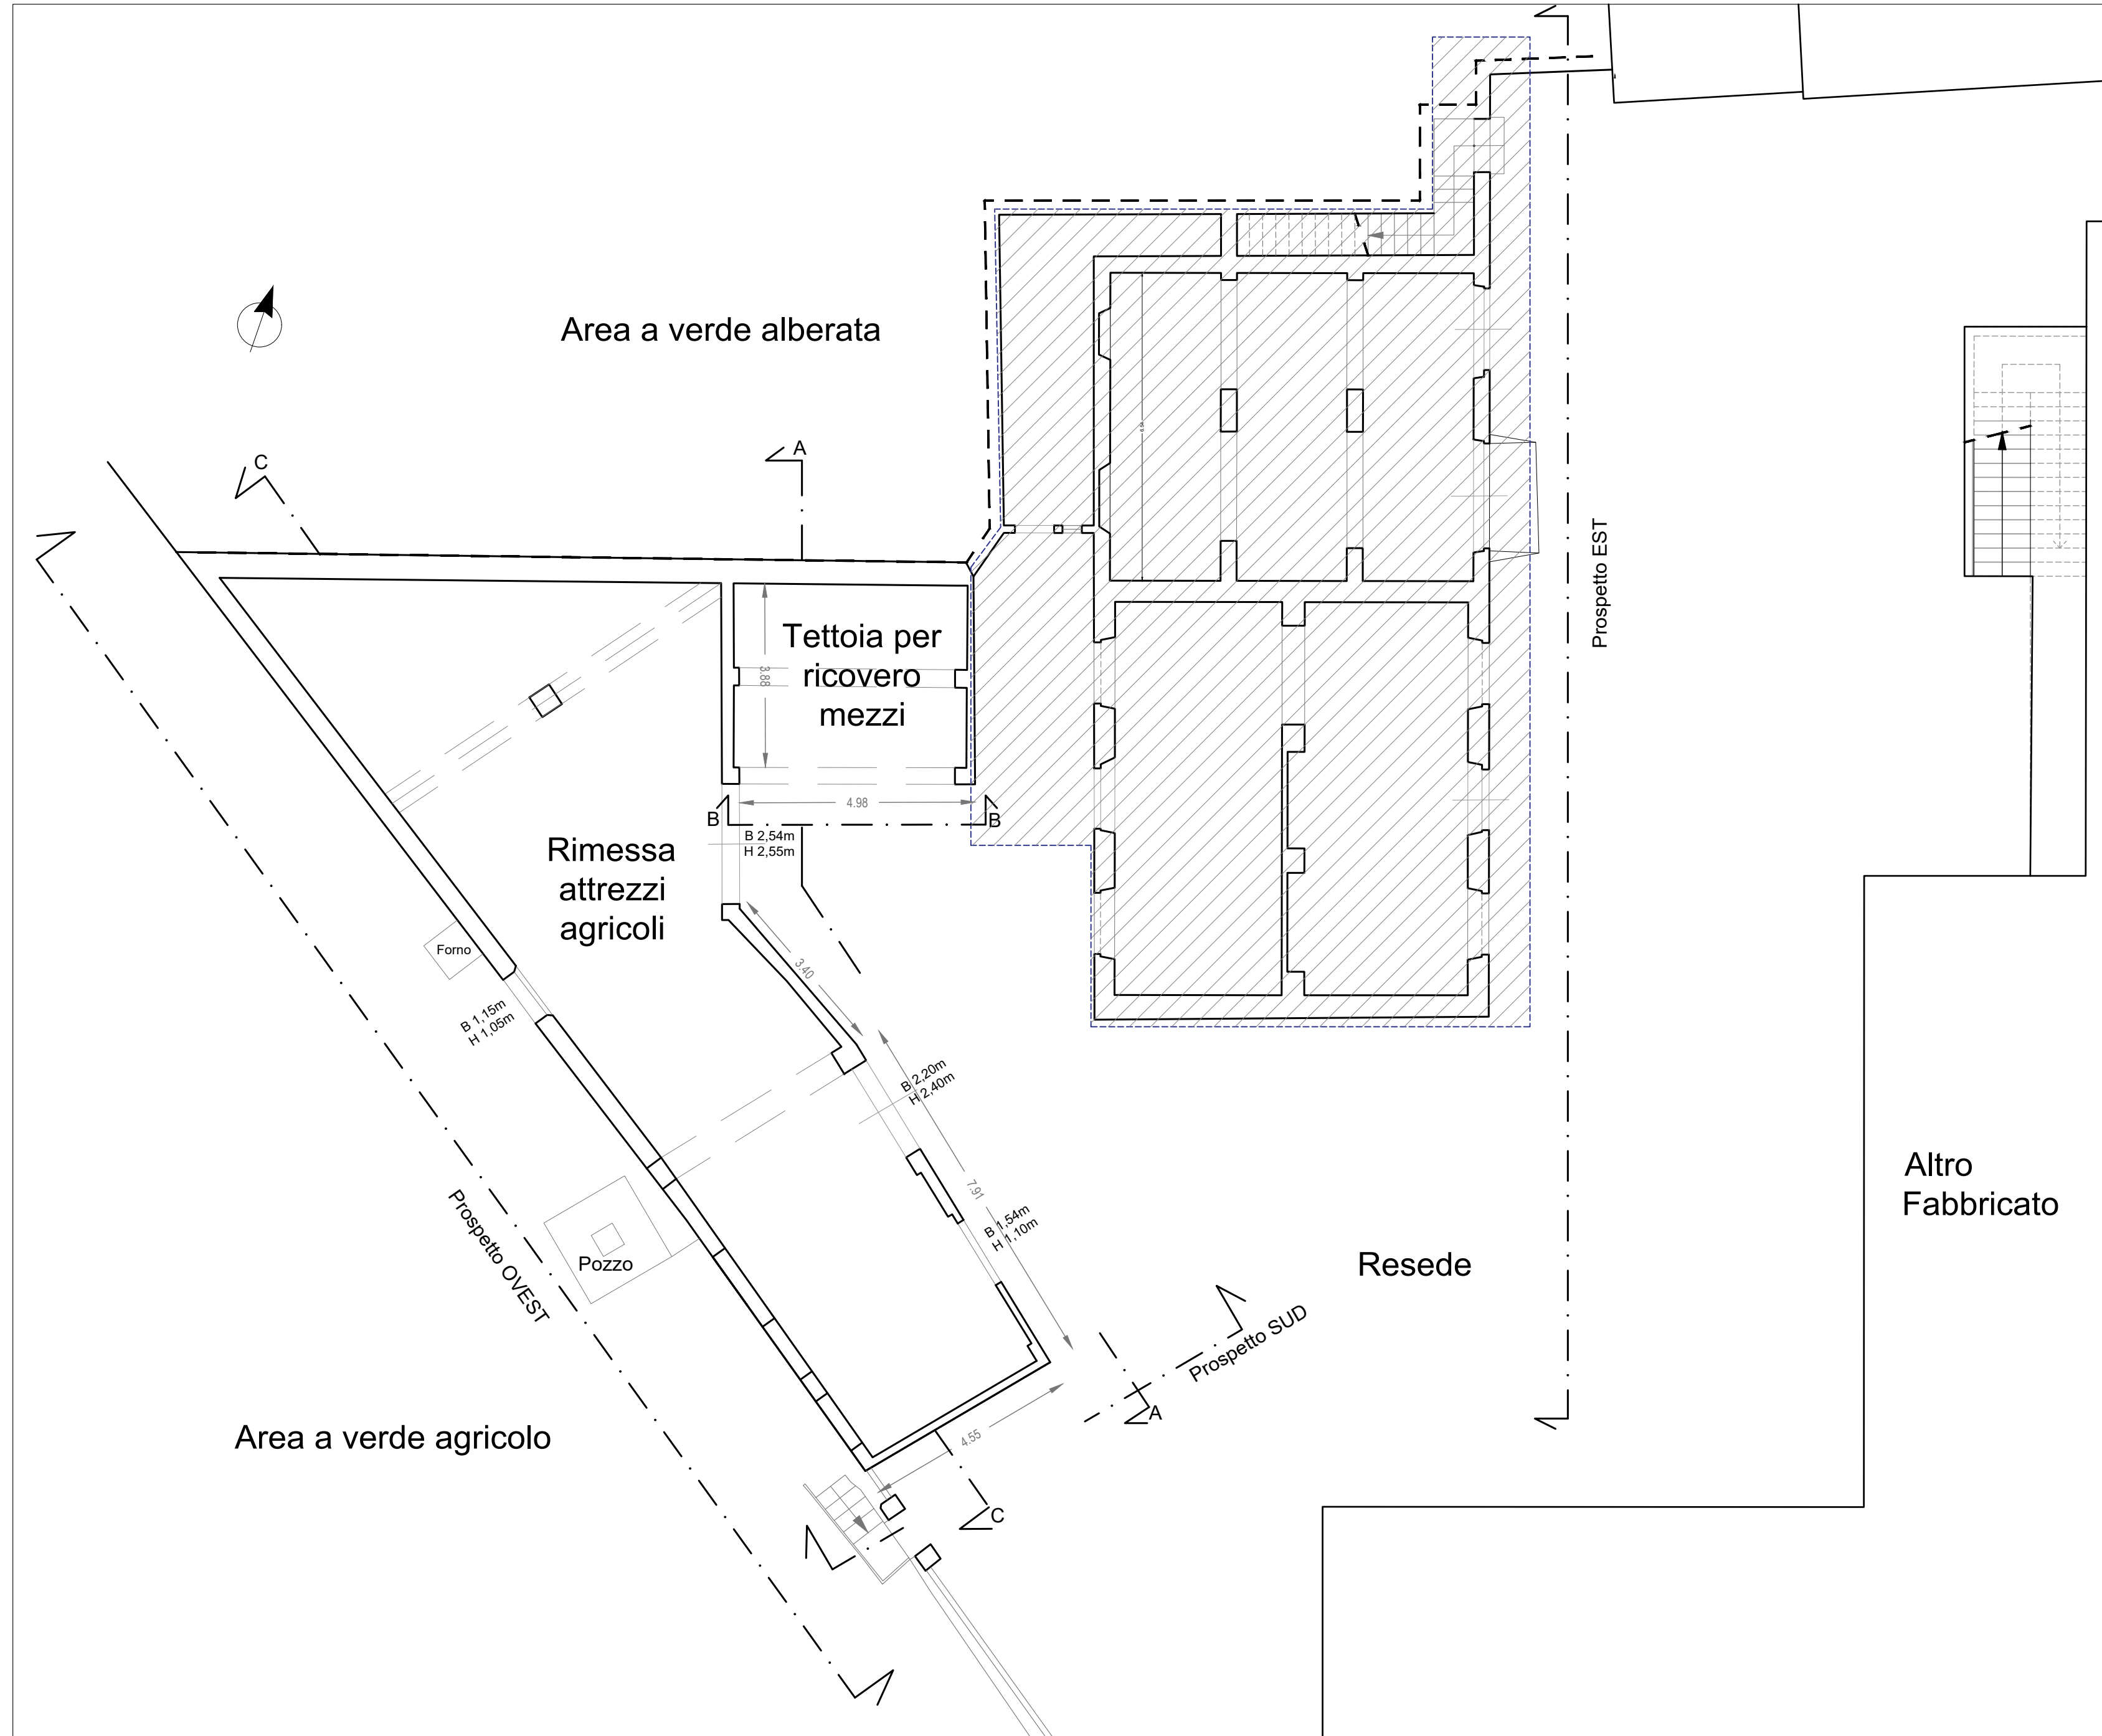


PIANTA PIANO TERRA

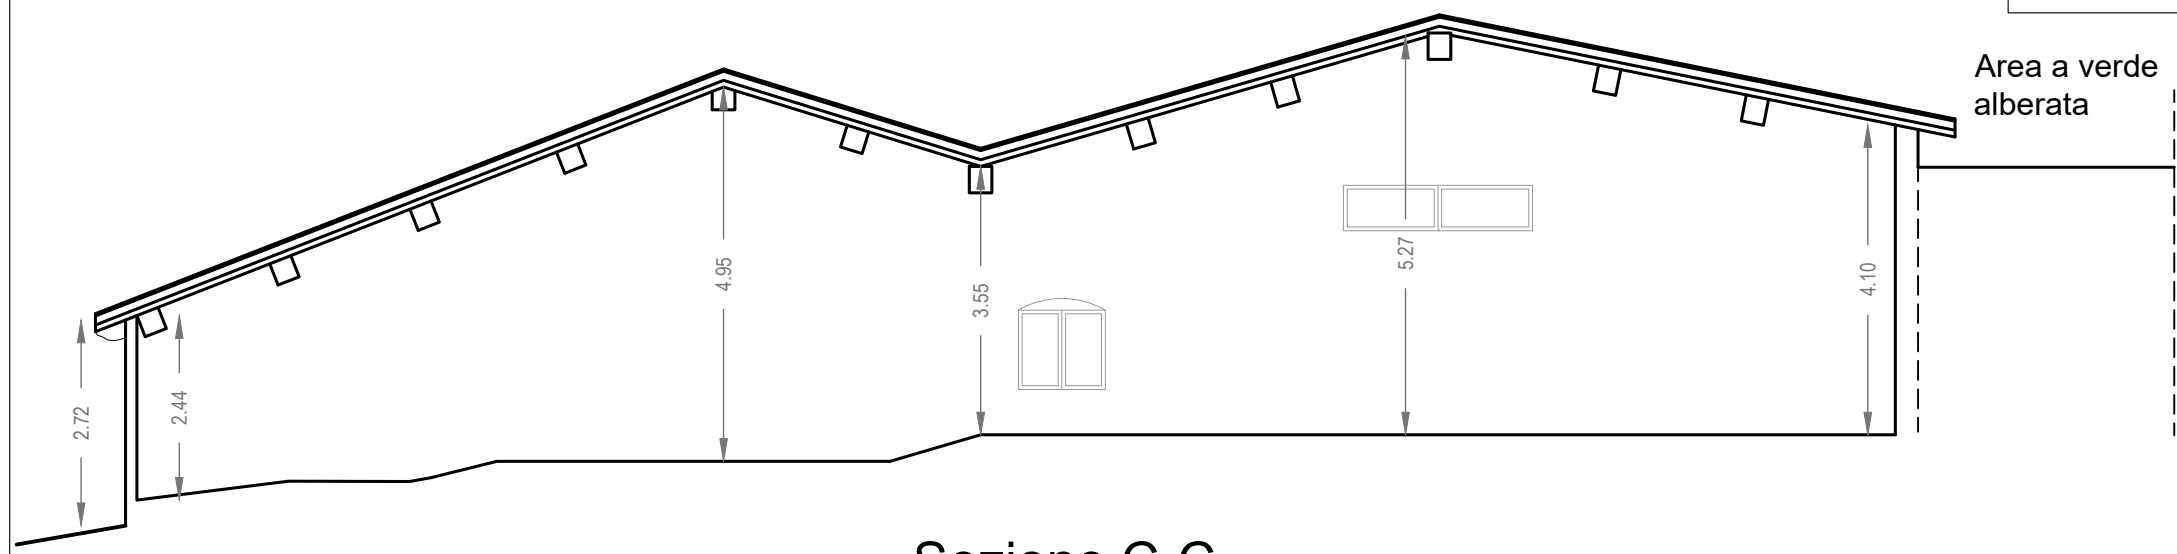


Sezione C-C

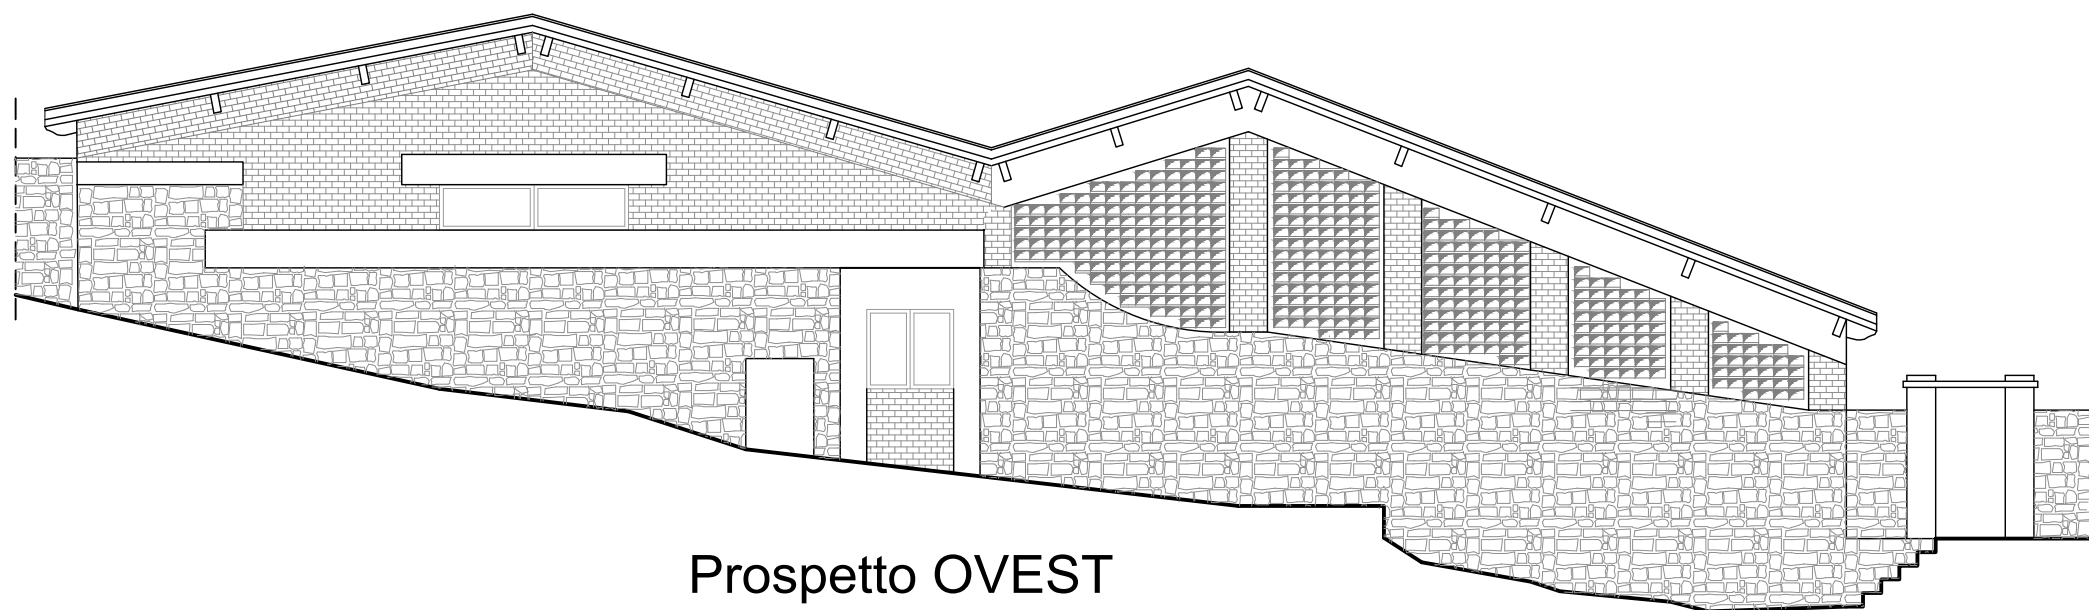

Prospetto OVEST

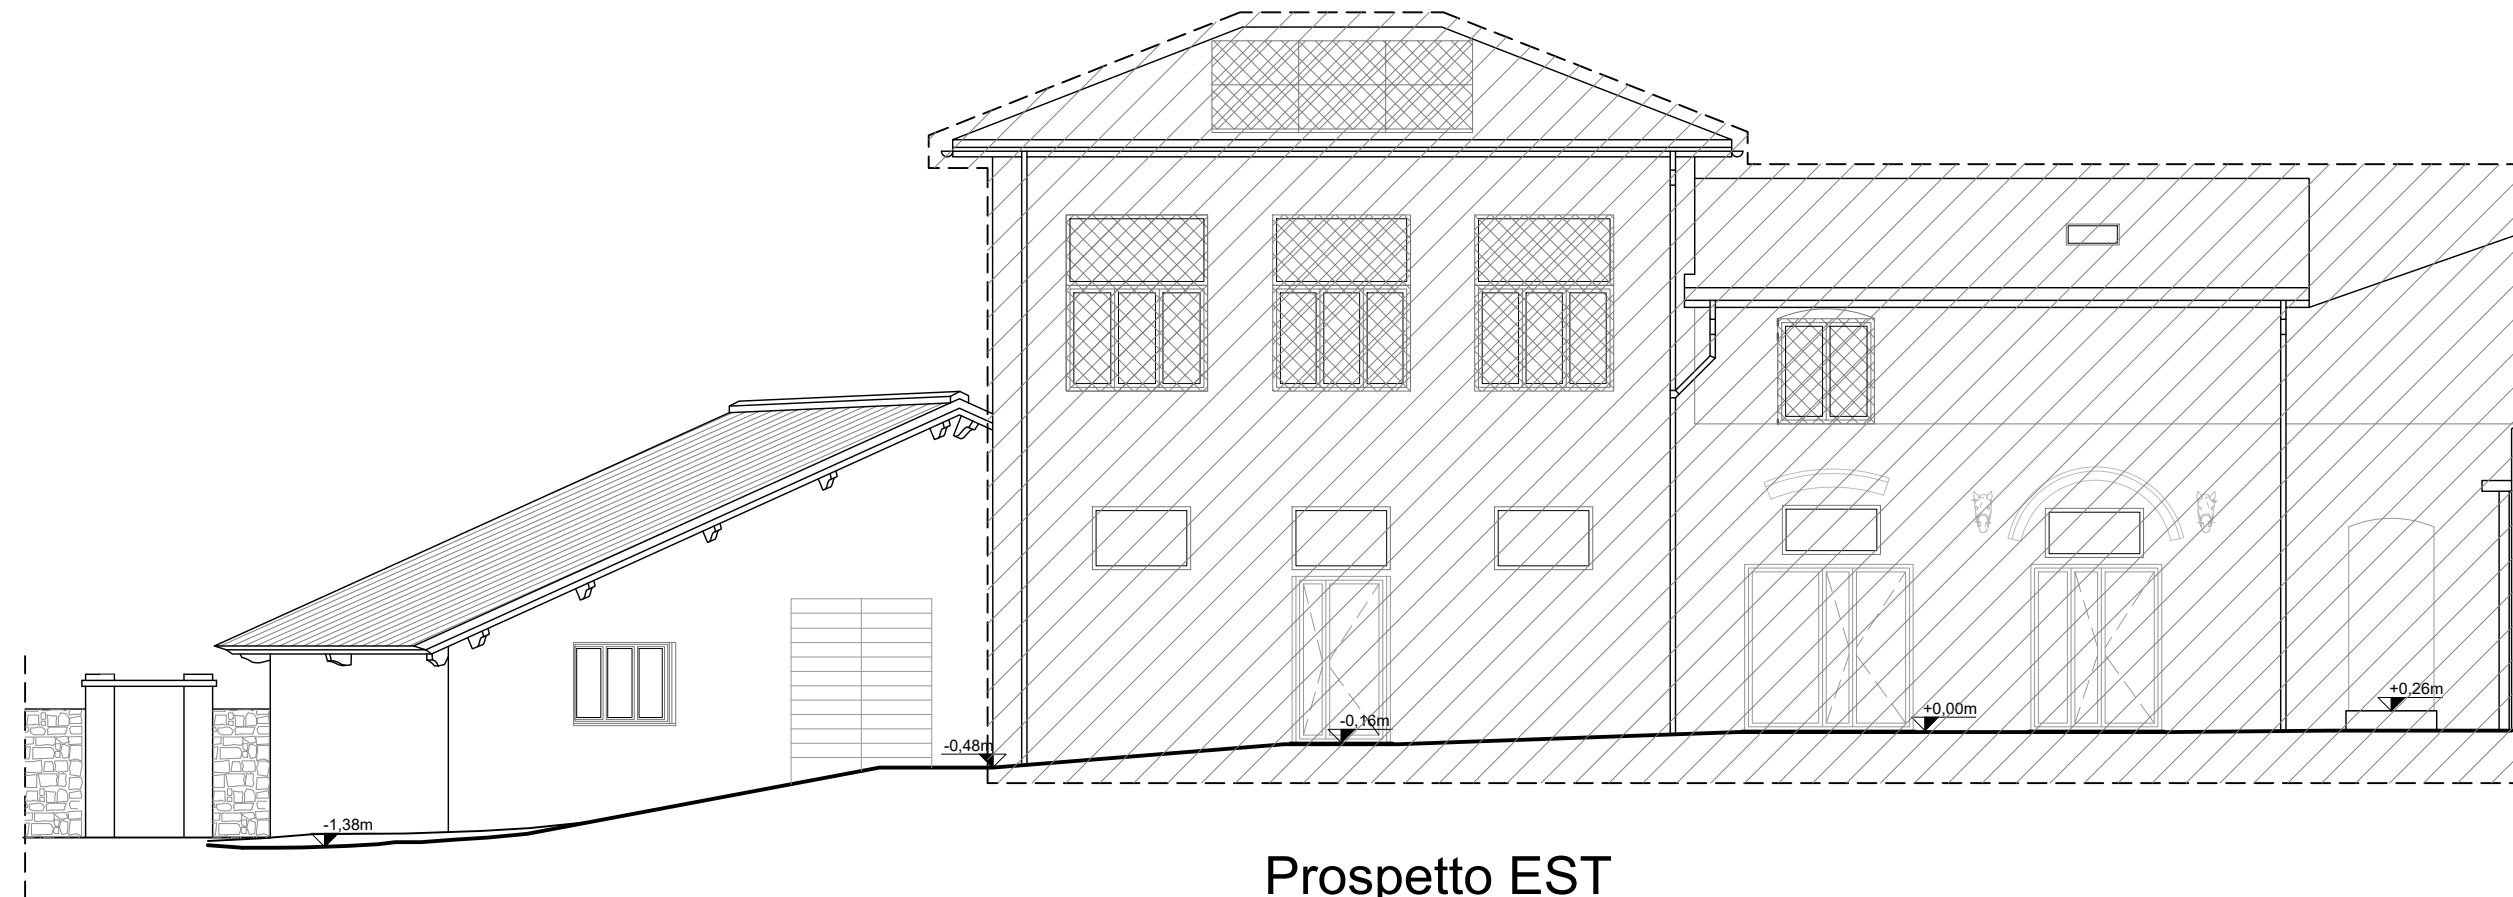

Prospetto EST

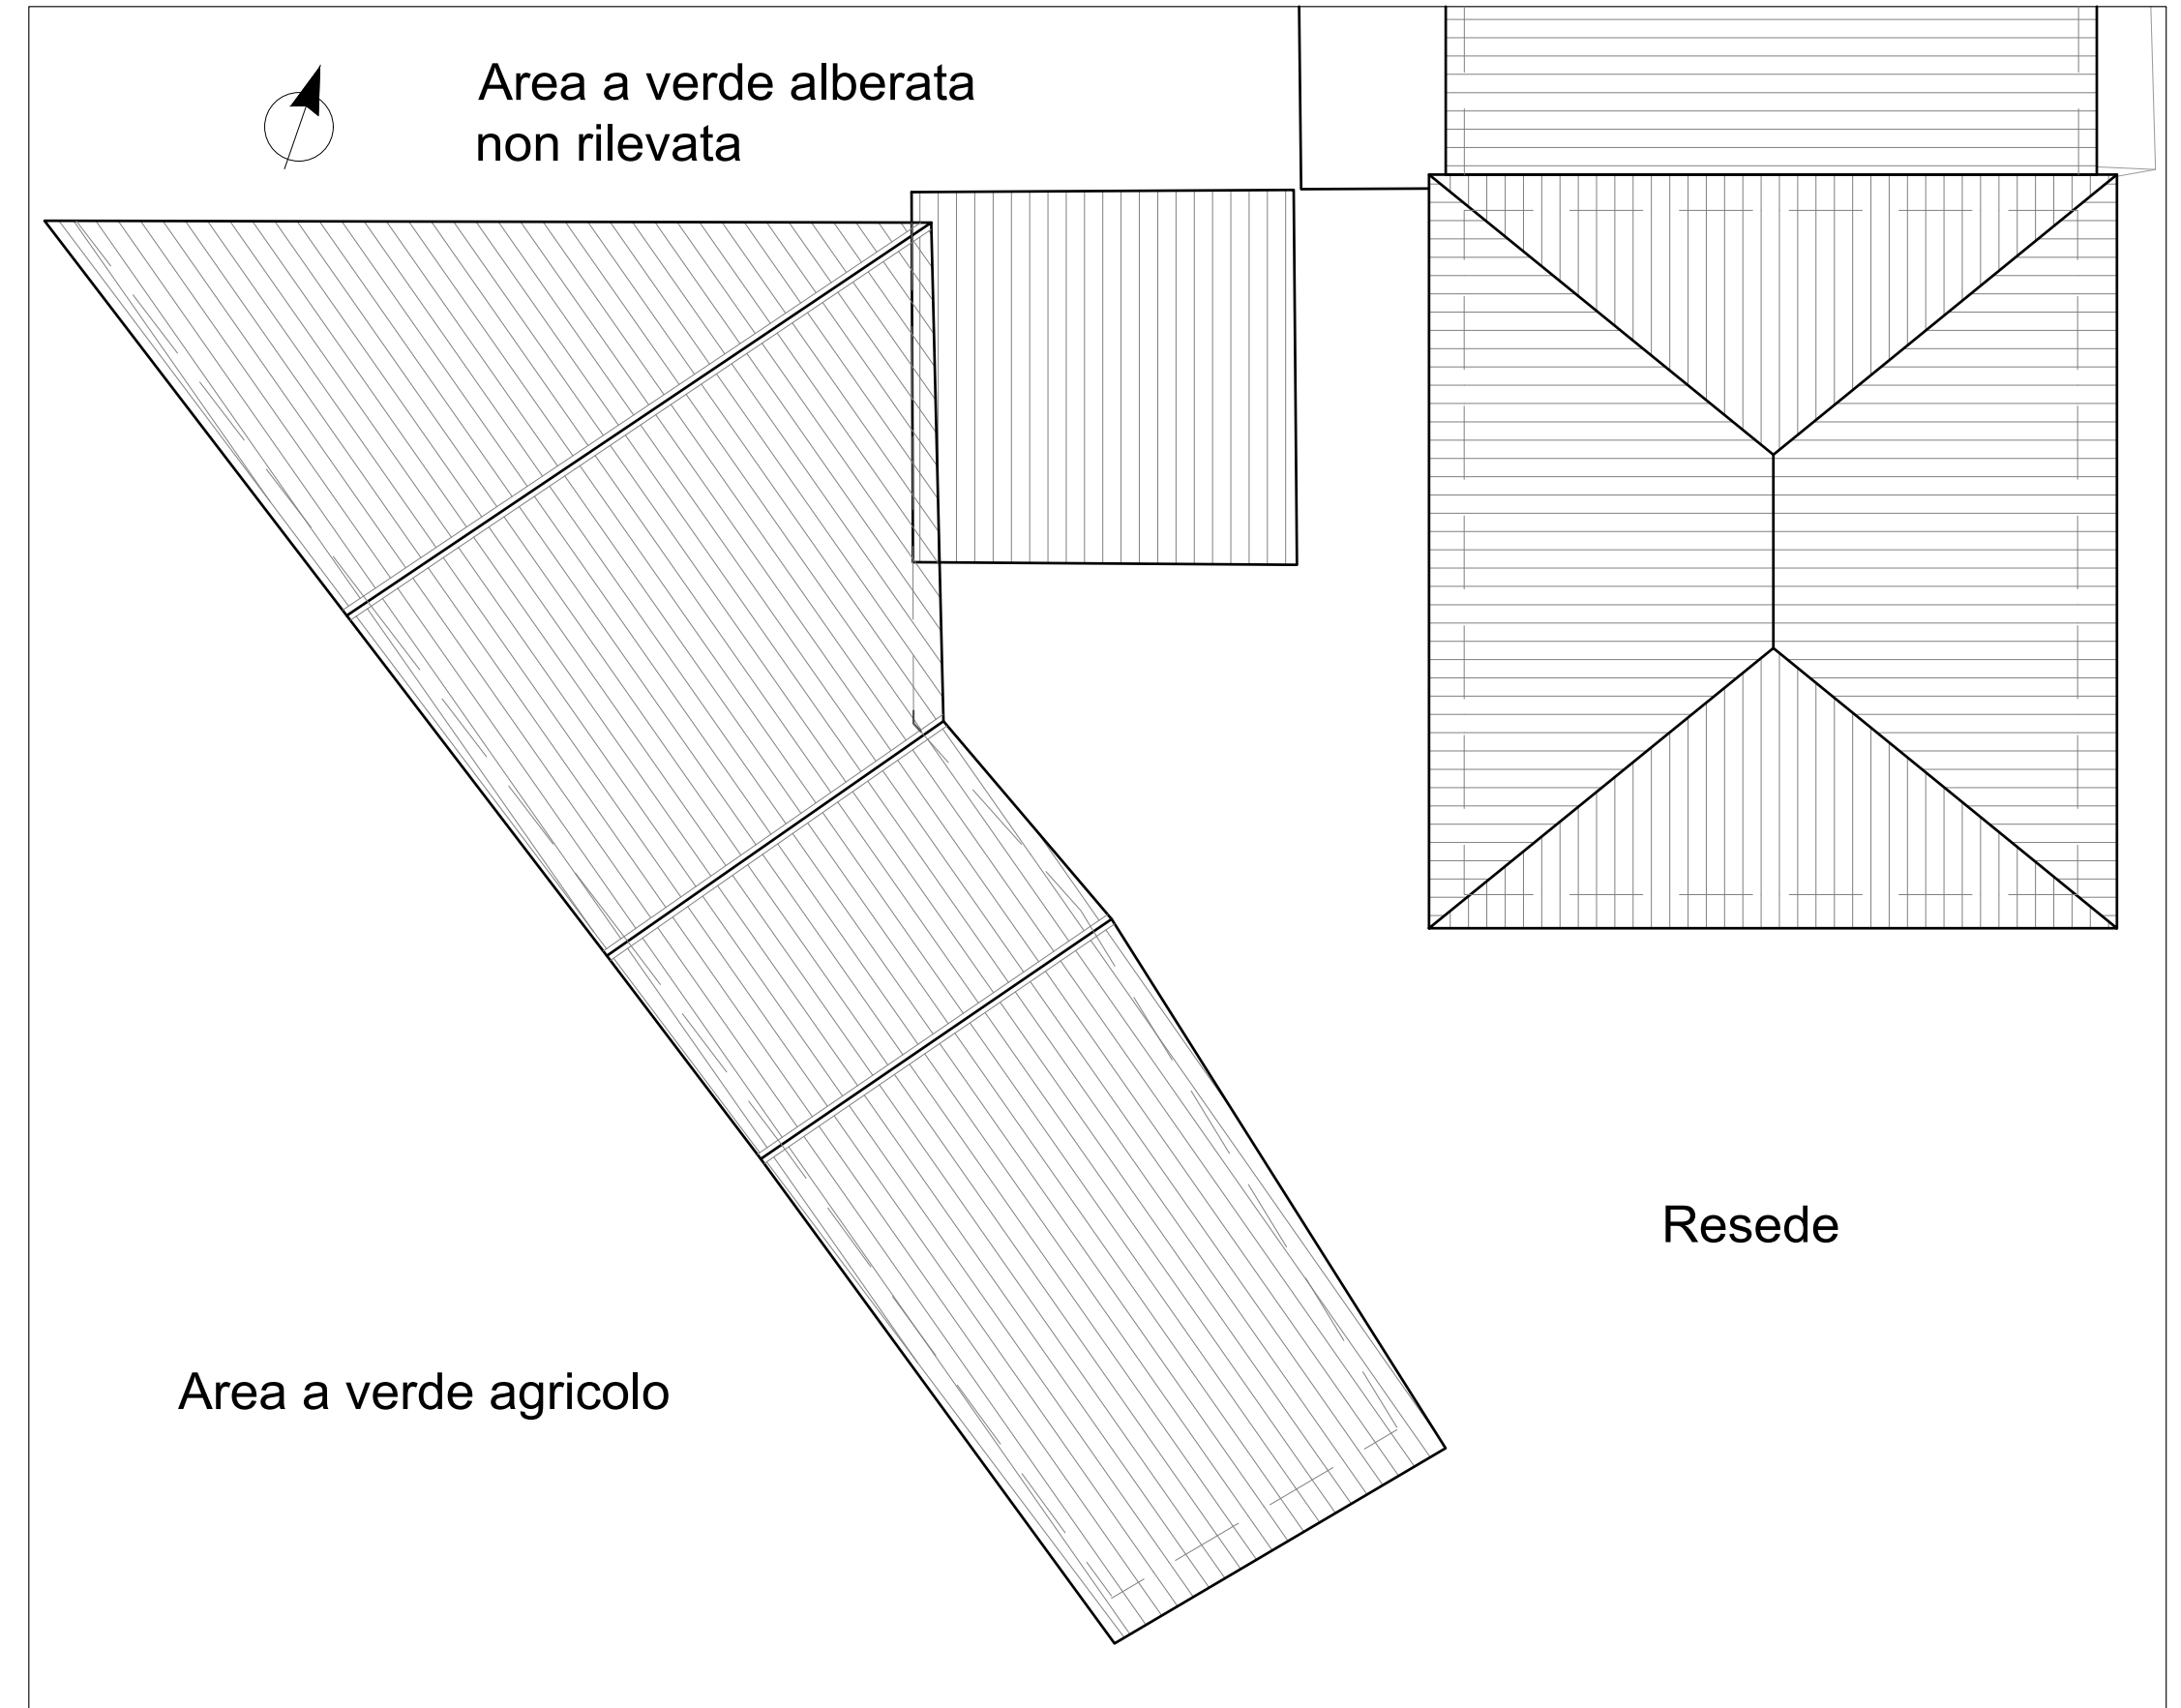

PIANTA DELLE COPERTURE



ISTITUTO AGRARIO "BRANCOLI BUSDRAGHI" DI LUCCA

INTERVENTO DI DEMOLIZIONE DEL MAGAZZINO E DEPOSITO ATTREZZI E RICOSTRUZIONE NUOVO CORPO LABORATORI, NUOVO CORPO MAGAZZINO E DEPOSITO ATTREZZI E CONTESTUALE INSTALLAZIONE CABINA ENEL  
PROGETTO INCLUSO NEL PNRR "FINANZIATO DALL'UNIONE EUROPEA - NEXT GENERATION EU"  
CUP: E62C21001200001 - INTERVENTO: MAC113.3

FABBRICATO AD USO DEPOSITO ATTREZZI STATO ATTUALE

Responsabile Unico del Porcedimento  
Arch. Fabrizio Mechini

Gruppo di Progettazione:  
Ufficio Edilizia Scolastica e Immobili Vincolati

TECNICI INCARICATI ESTERNI

**Progettazione Architettonica**  
Studio Tecnico Barsotti Giammattei  
Arch. Andrea Barsotti  
Via di Tigo 433 - 55100 - Lucca

**Progettazione Impianti**  
Studio Ingegneria Preti & Scatena  
Via D. Chelini 49 - 55100 - Lucca

**Progettazione Strutturale**  
Rima - Studio Associato di Ingegneria  
Via D. Chelini 49 - 55100 - Lucca

**Aspetti geologici**  
Geol. Roberto Maggiore - Studio Geo-omnia  
Via dei Capannonesi 1109 - 55100 - Lucca

Scala 1:100

Luglio 2023

Elaborato:

Tav.03