



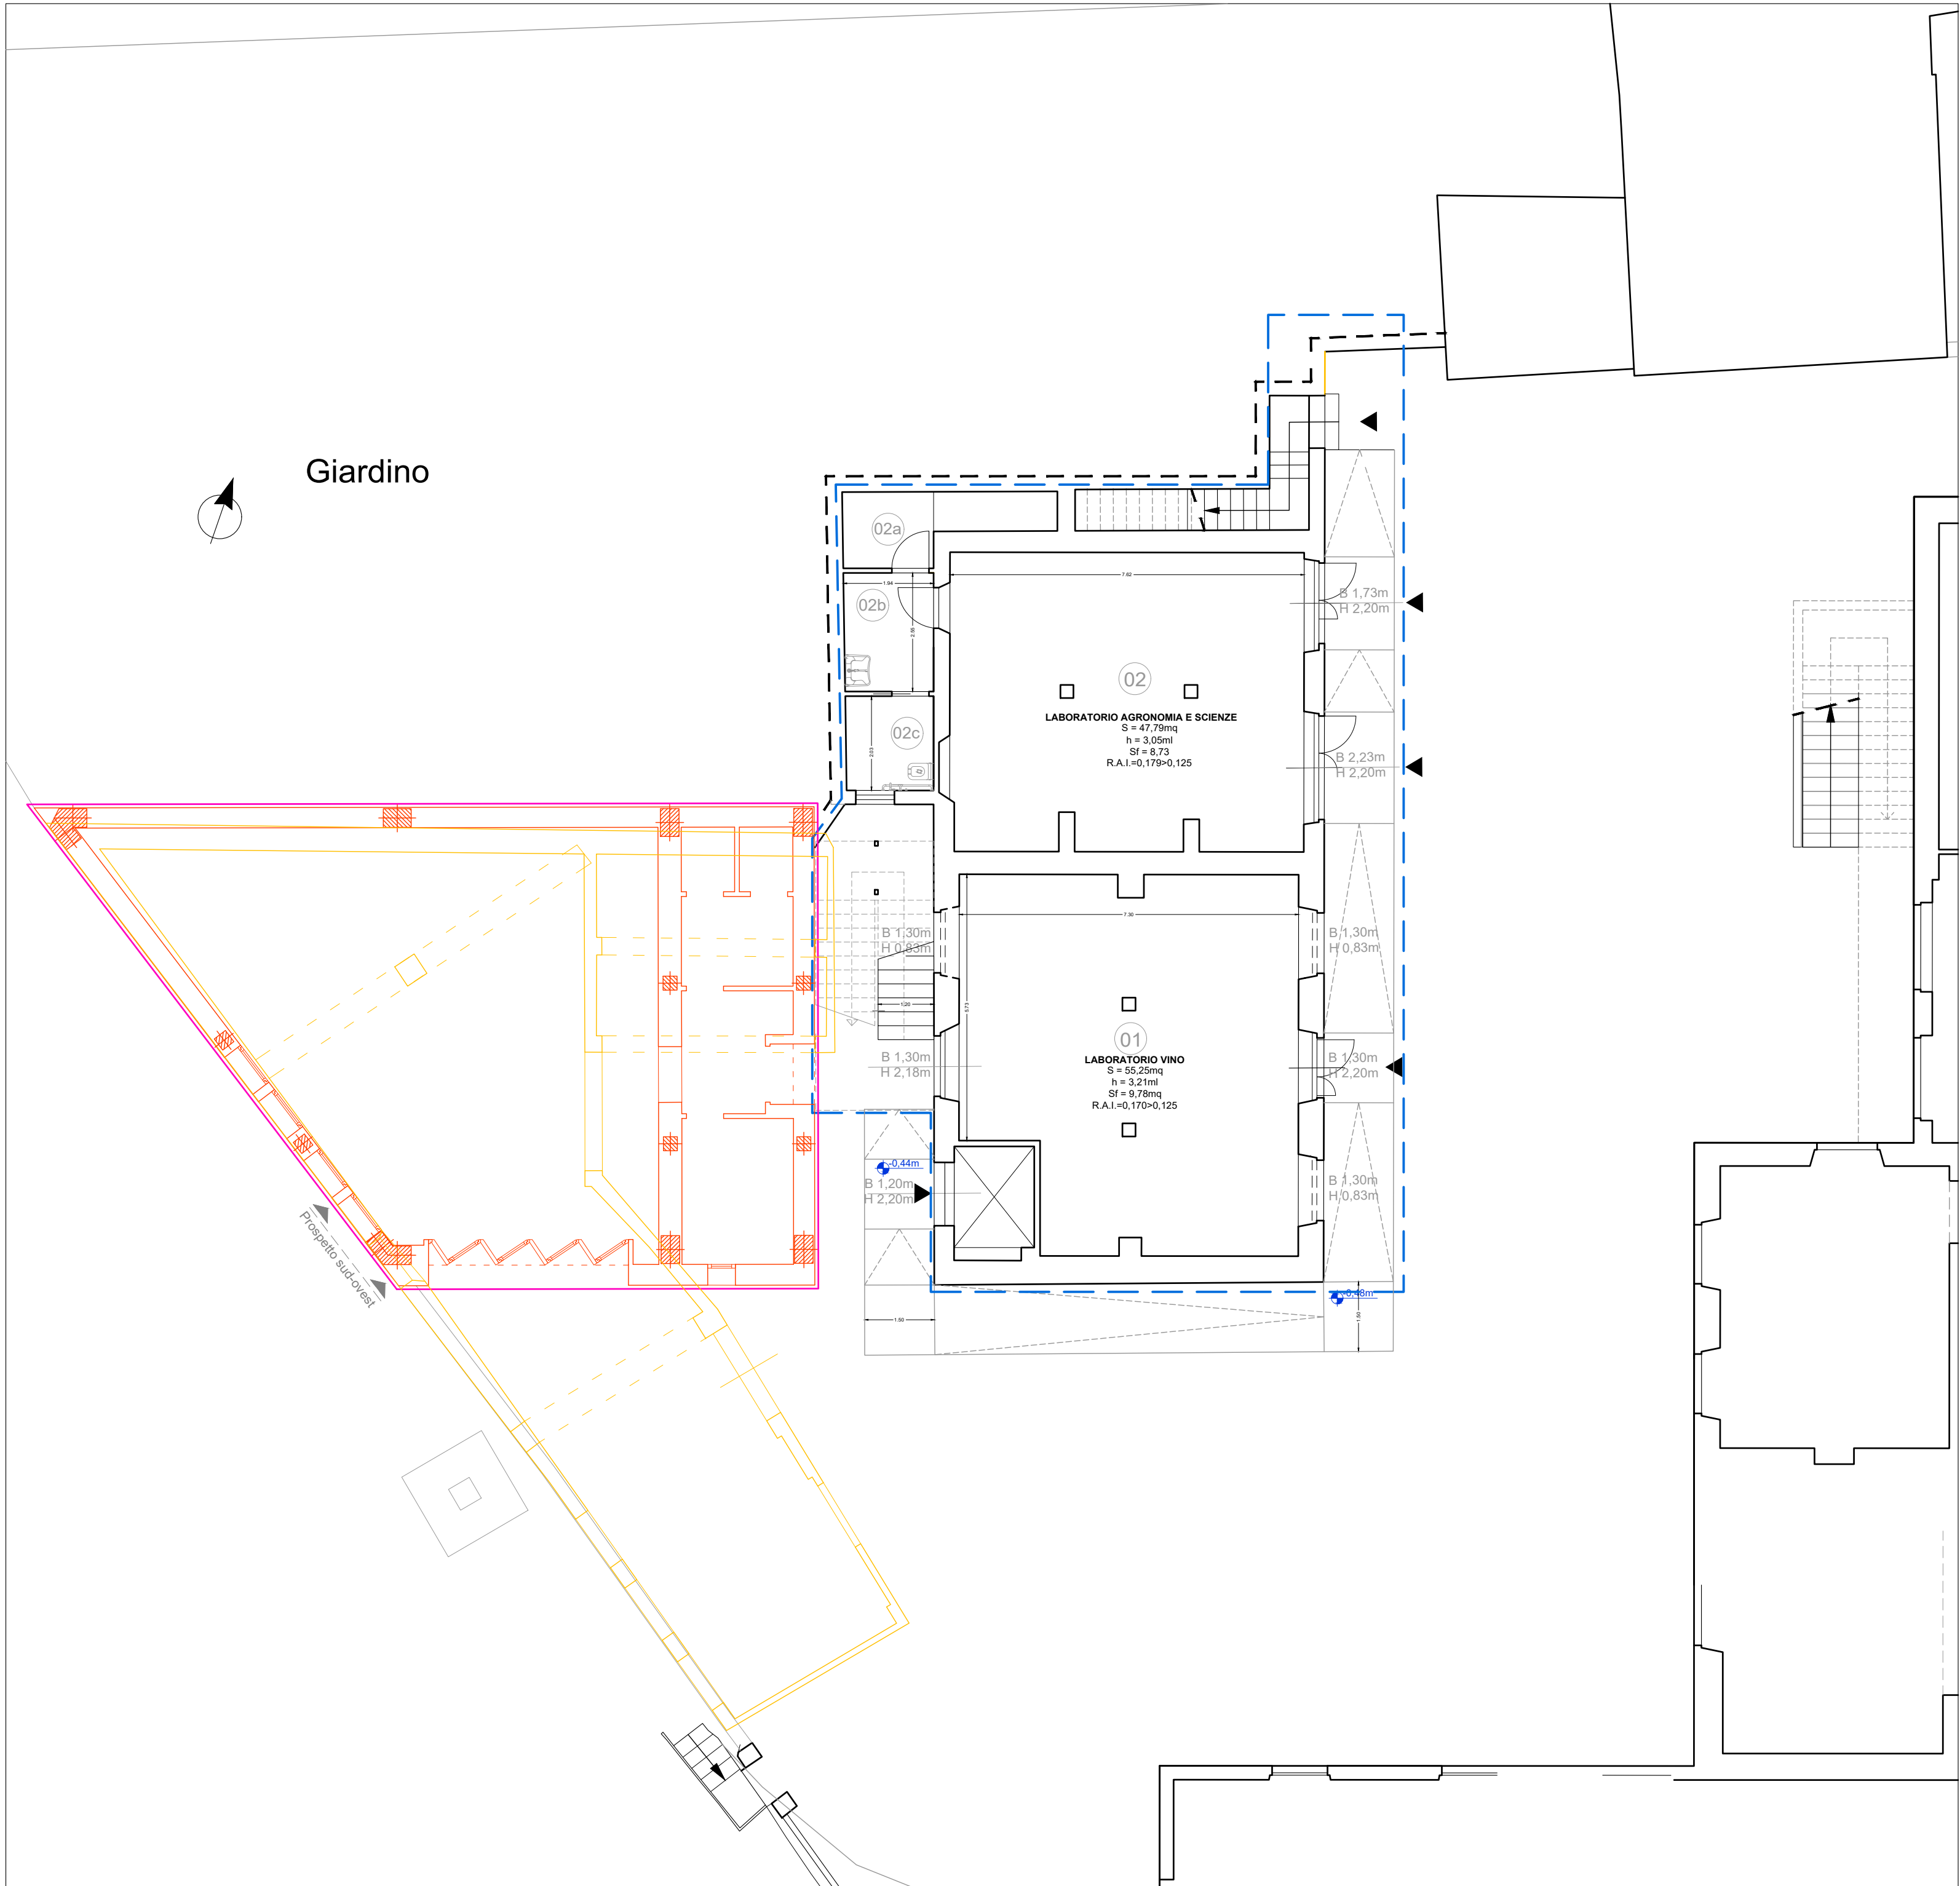


PIANTA PIANO TERRA



- INTERVENTO DI RISTRUTTURAZIONE
EDILIZIA GIA' FINANZIATO NEL PNRR
- NUOVI LABORATORI
- DEMOLIZIONE
- CONSTRUZIONE

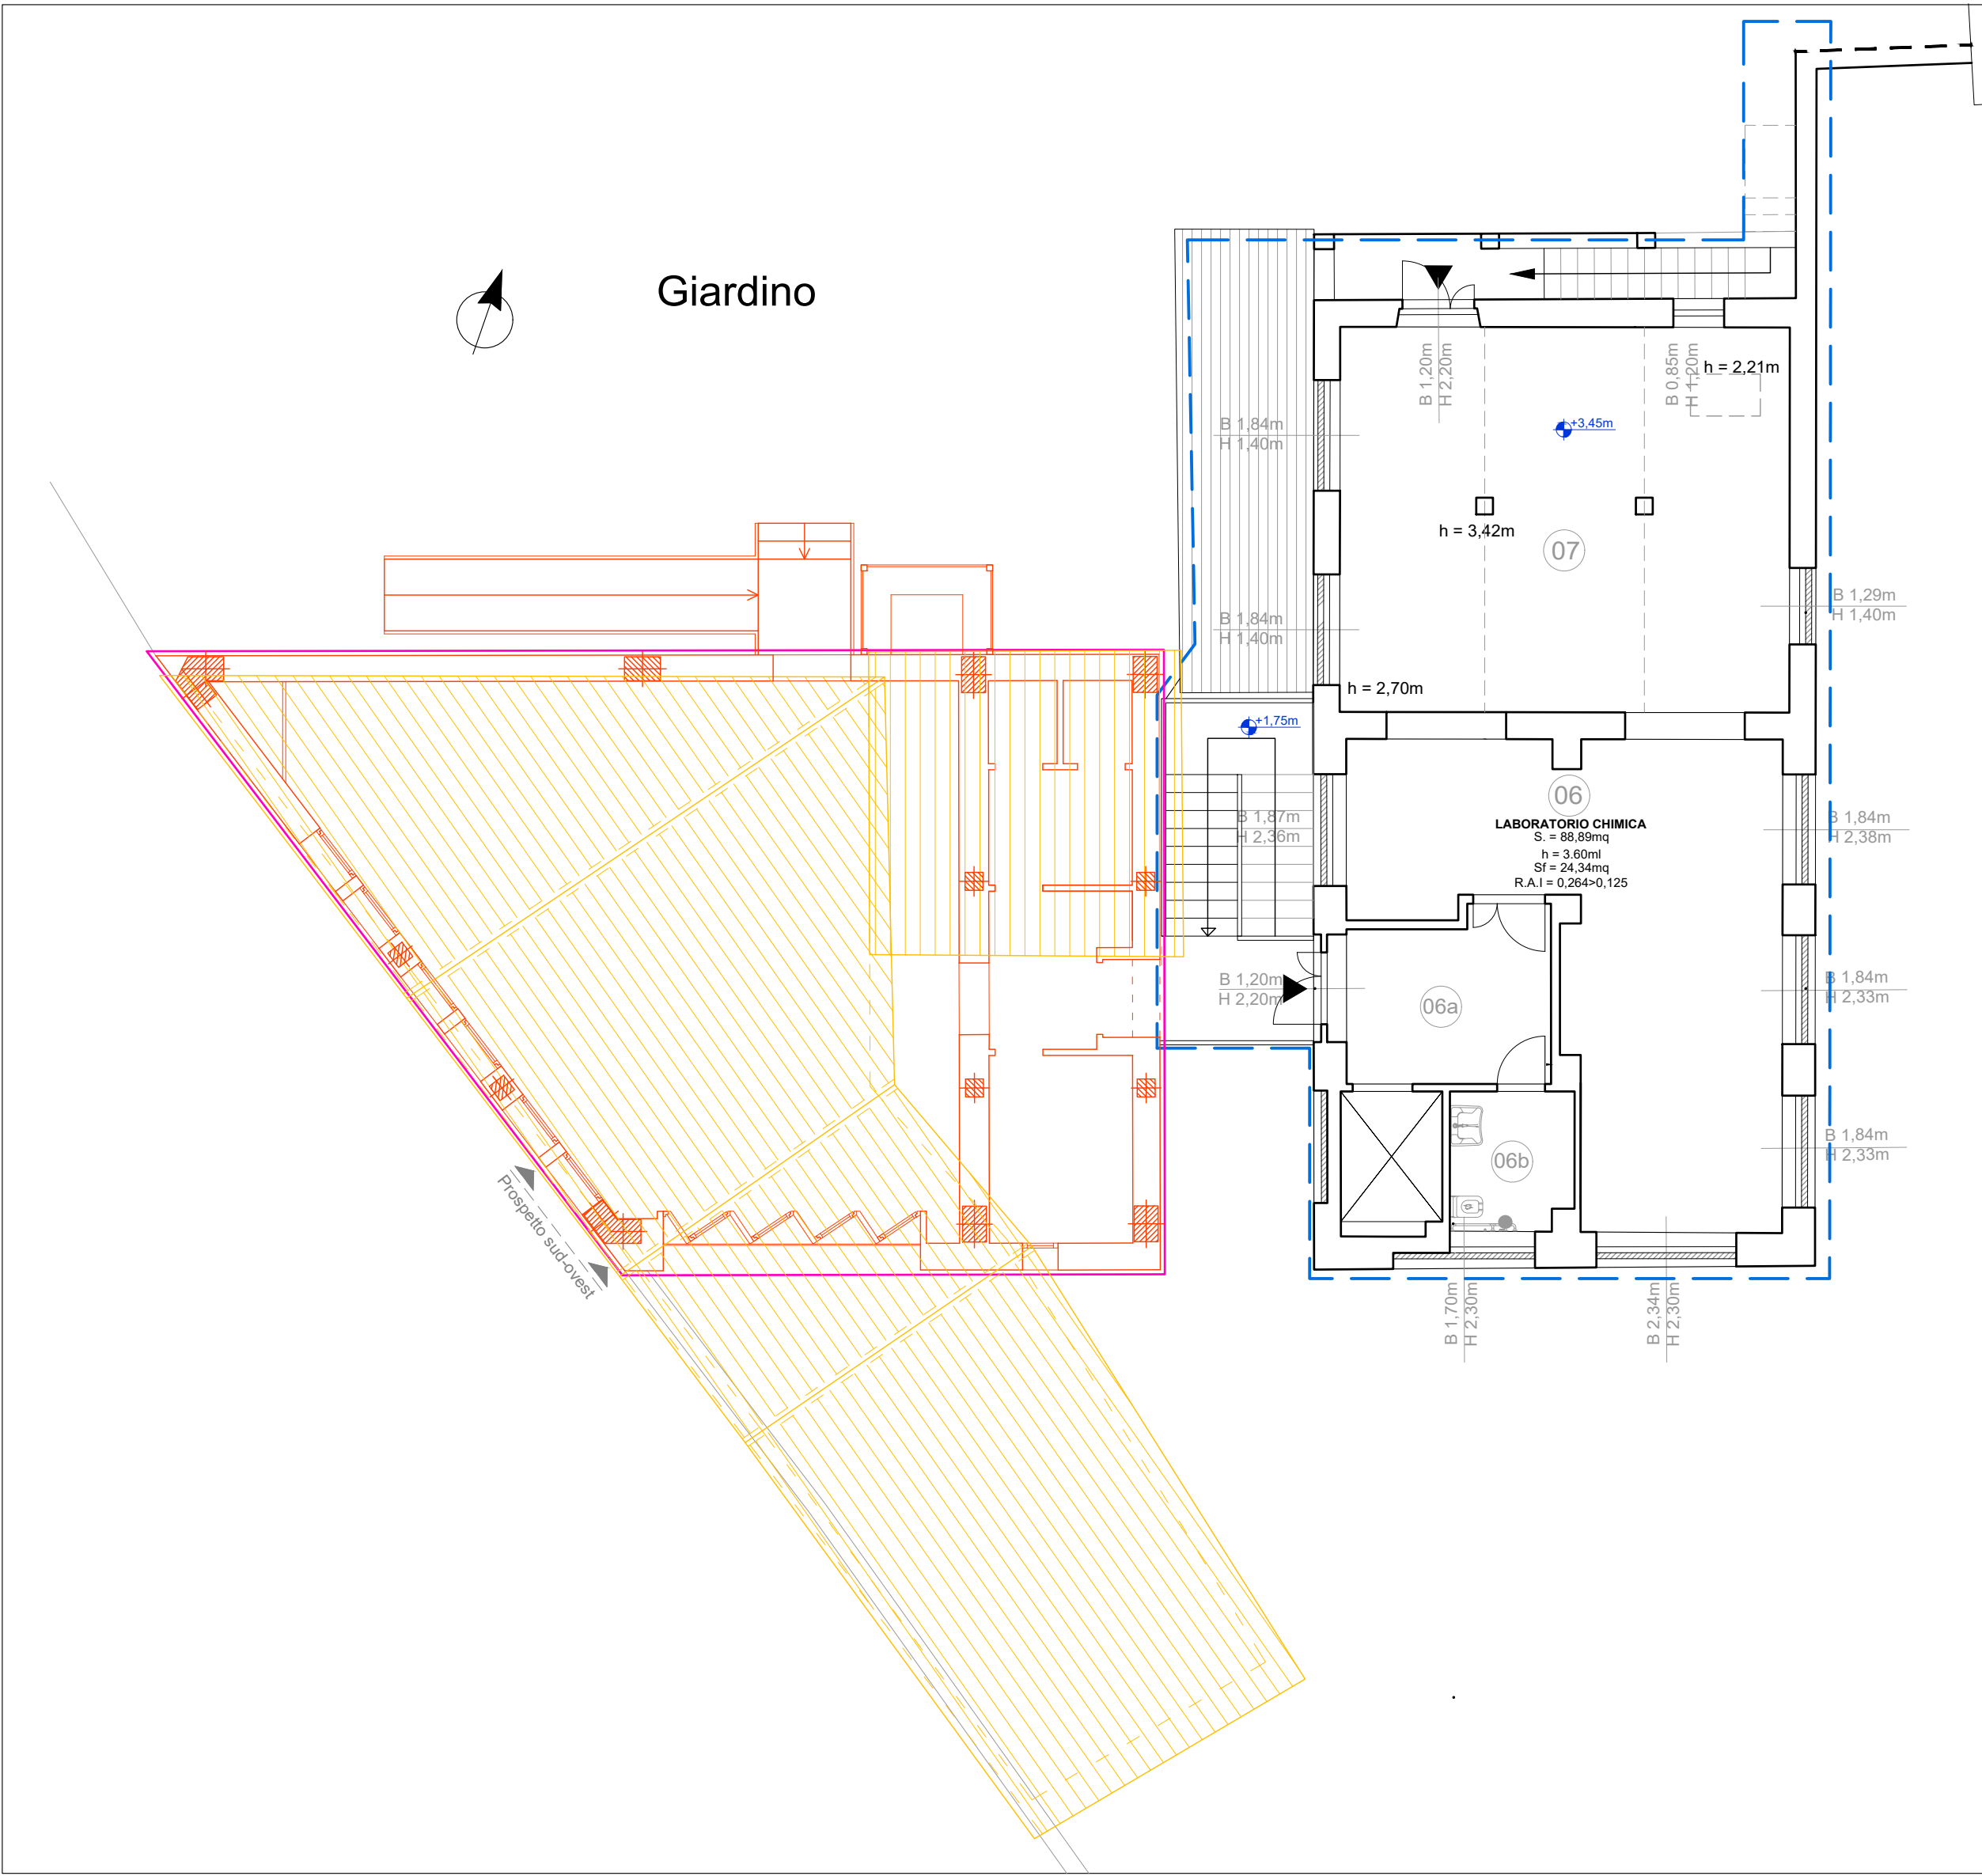

PIANTA PIANO PRIMO

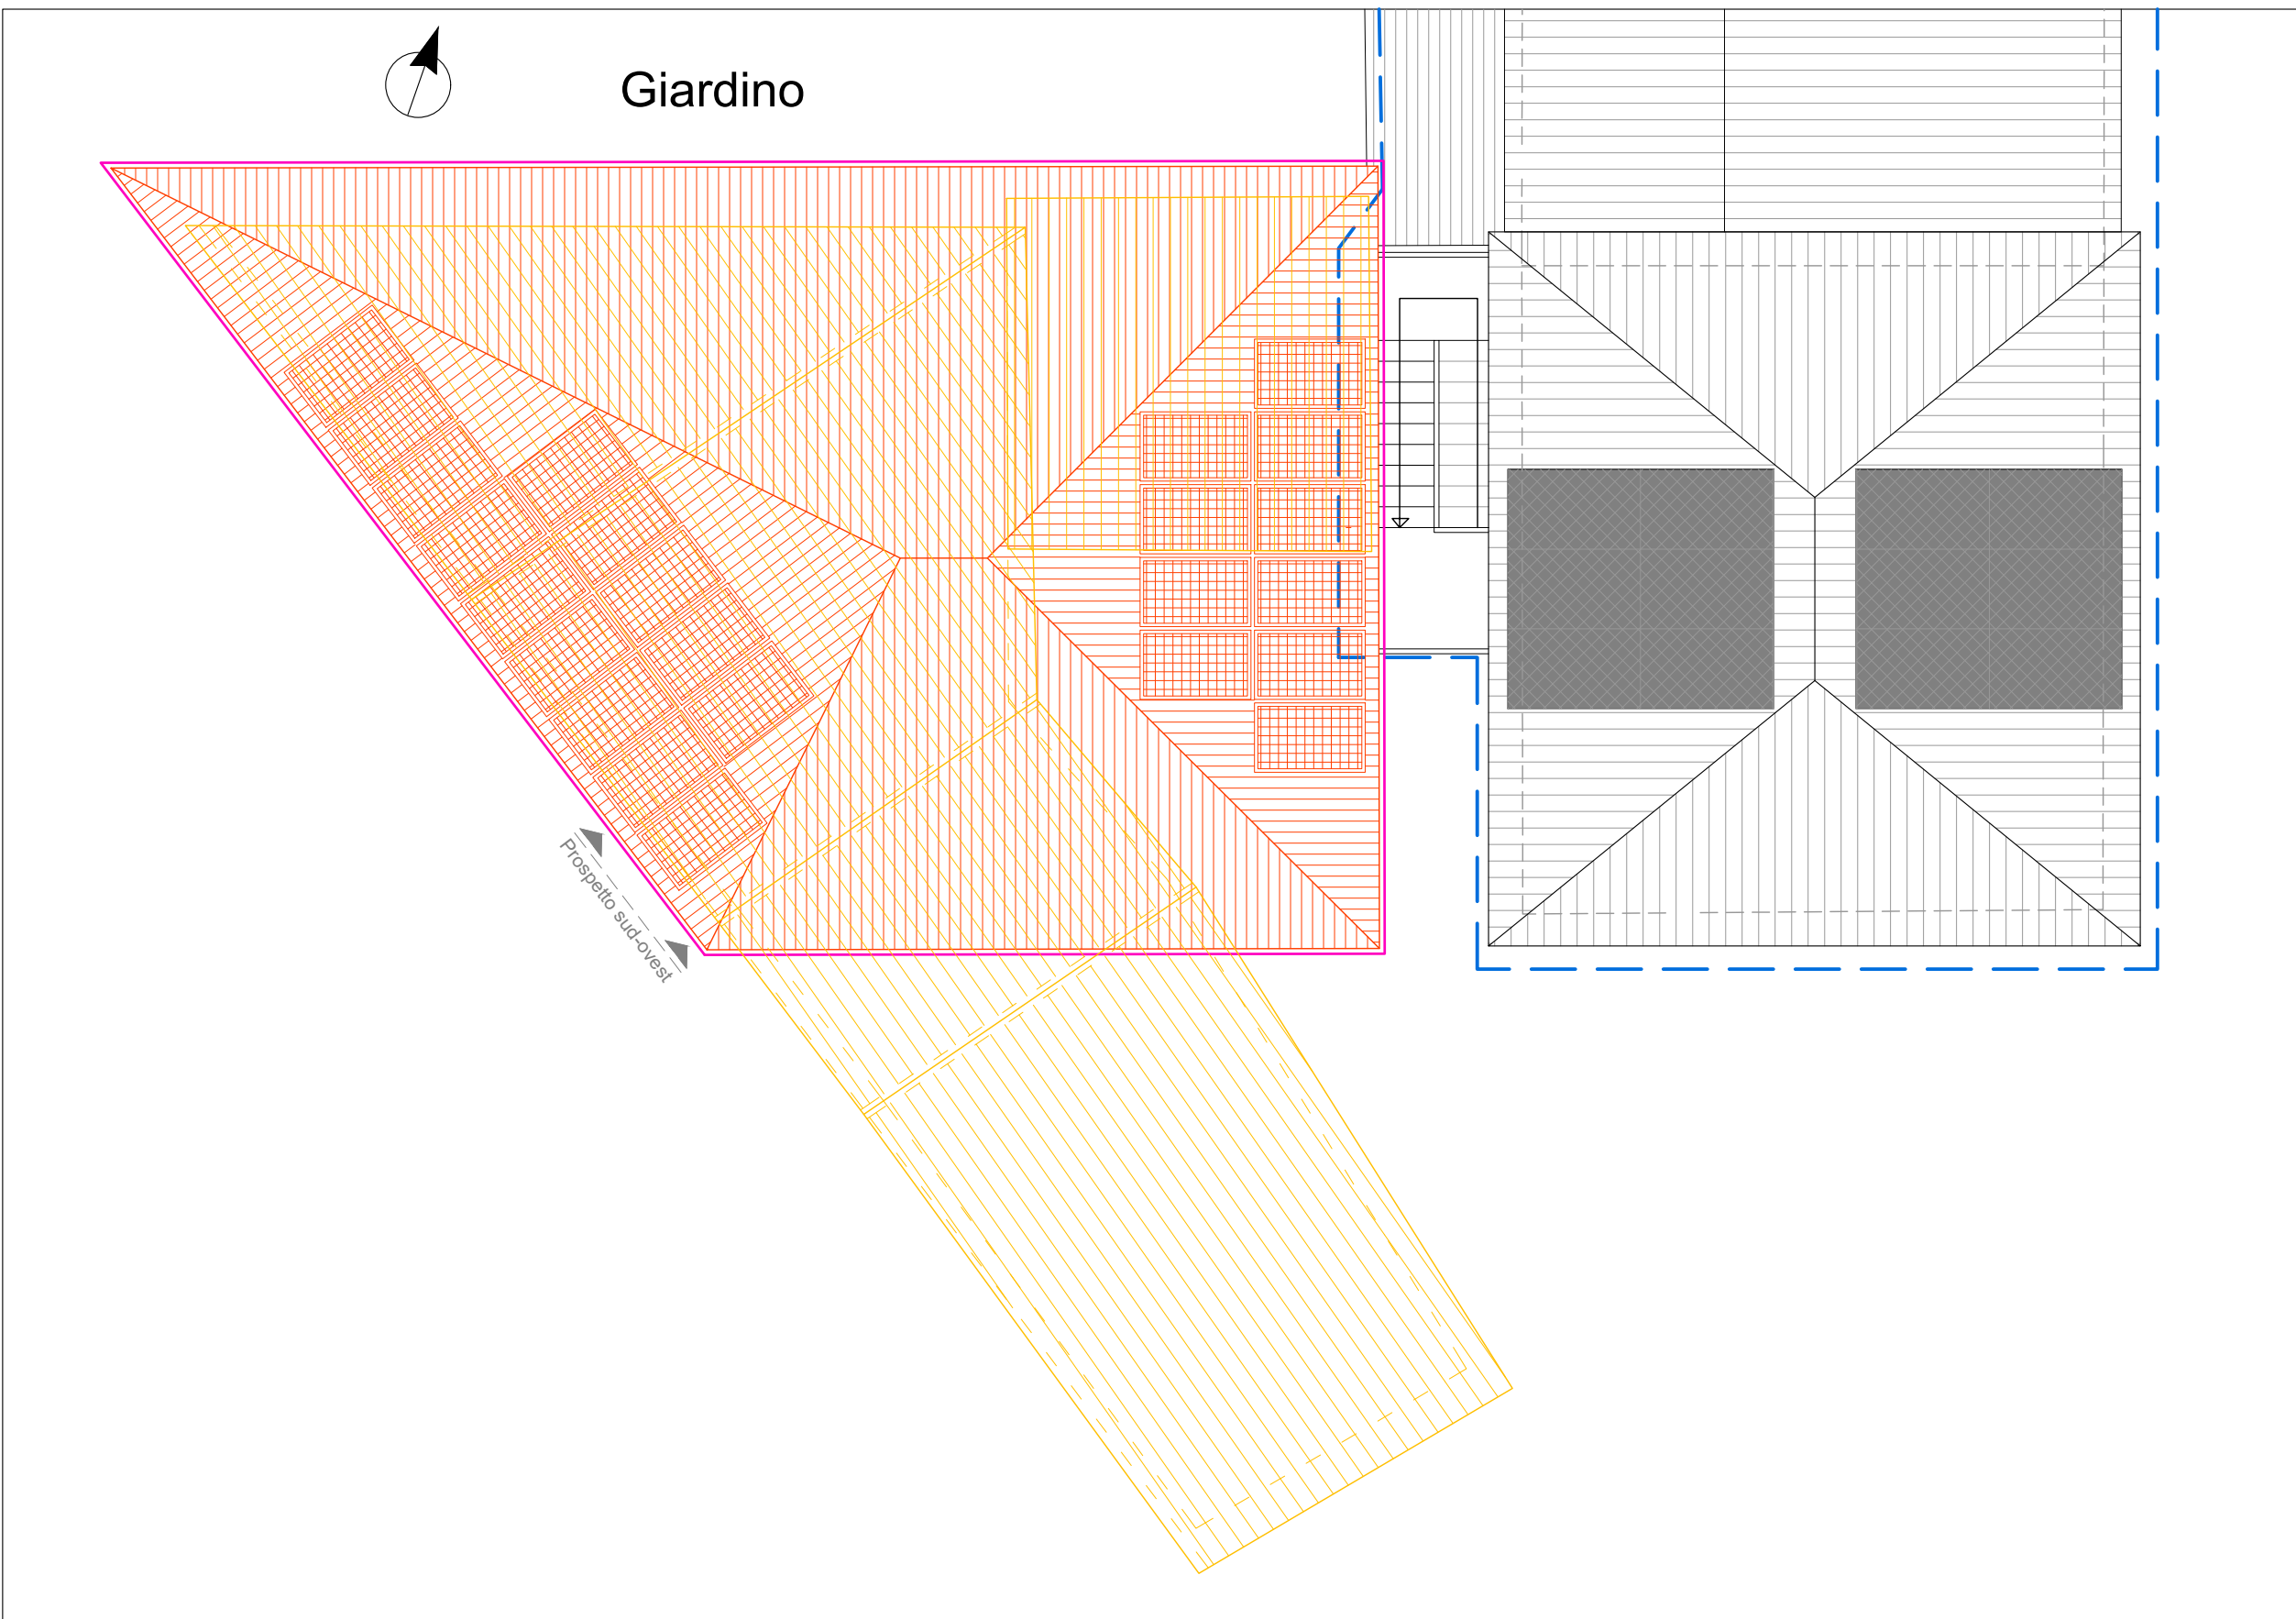

PIANTA DELLE COPERTURE



ISTITUTO AGRARIO "BRANCOLI BUSDRAGHI" DI LUCCA

INTERVENTO DI DEMOLIZIONE DEL MAGAZZINO E DEPOSITO ATTREZZI E RICOSTRUZIONE
NUOVO CORPO LABORATORI, NUOVO CORPO MAGAZZINO E DEPOSITO ATTREZZI
E CONTESTUALE INSTALLAZIONE CABINA ENEL

PROGETTO INCLUSO NEL PNRR "FINANZIATO DALL'UNIONE EUROPEA - NEXT GENERATION EU"
CUP: E62C21001200001 - INTERVENTO: M4C113.3

NUOVE AULE SCOLASTICHE
SCHEMA DI SOVRAPPOSTO

Responsabile Unico del Porcedimento
Arch. Fabrizio Mechini

Gruppo di Progettazione:
Ufficio Edilizia Scolastica e Immobili Vincolati

TECNICI INCARICATI ESTERNI

Progettazione Architettonica
Studio Tecnico Barsotti Giammattei
Arch. Andrea Barsotti
Via di Tiglio 433 - 55100 - Lucca

Progettazione Impianti
Studio Ingegneria Preti & Scalena
Via Europa 1 - 55013 - Lammari - Lucca

Progettazione Strutturale
Rima - Studio Associato di Ingegneria
Via D. Chetani 49 - 55100 - Lucca

Aspetti geologici
Geol. Roberto Maggiore - Studio Geo-omnia
Via dei Capamoresi 1109 - 55100 - Lucca

Scala 1:100

Luglio 2023

Elaborato:

Tav.08