


CALCOLO VOLUME DI NUOVA COSTRUZIONE	
DESCRIZIONE	VOLUME (m³)
FABBRICATO A	38954,7
FABBRICATO B	1215,7
FABBRICATO C	VOLUME TECNICO
FABBRICATO D	133
TETTOIA "T.1"	1507,5
TETTOIA "T.2"	227,8
TOTALE VOLUME DI NUOVA COSTRUZIONE	42036,7

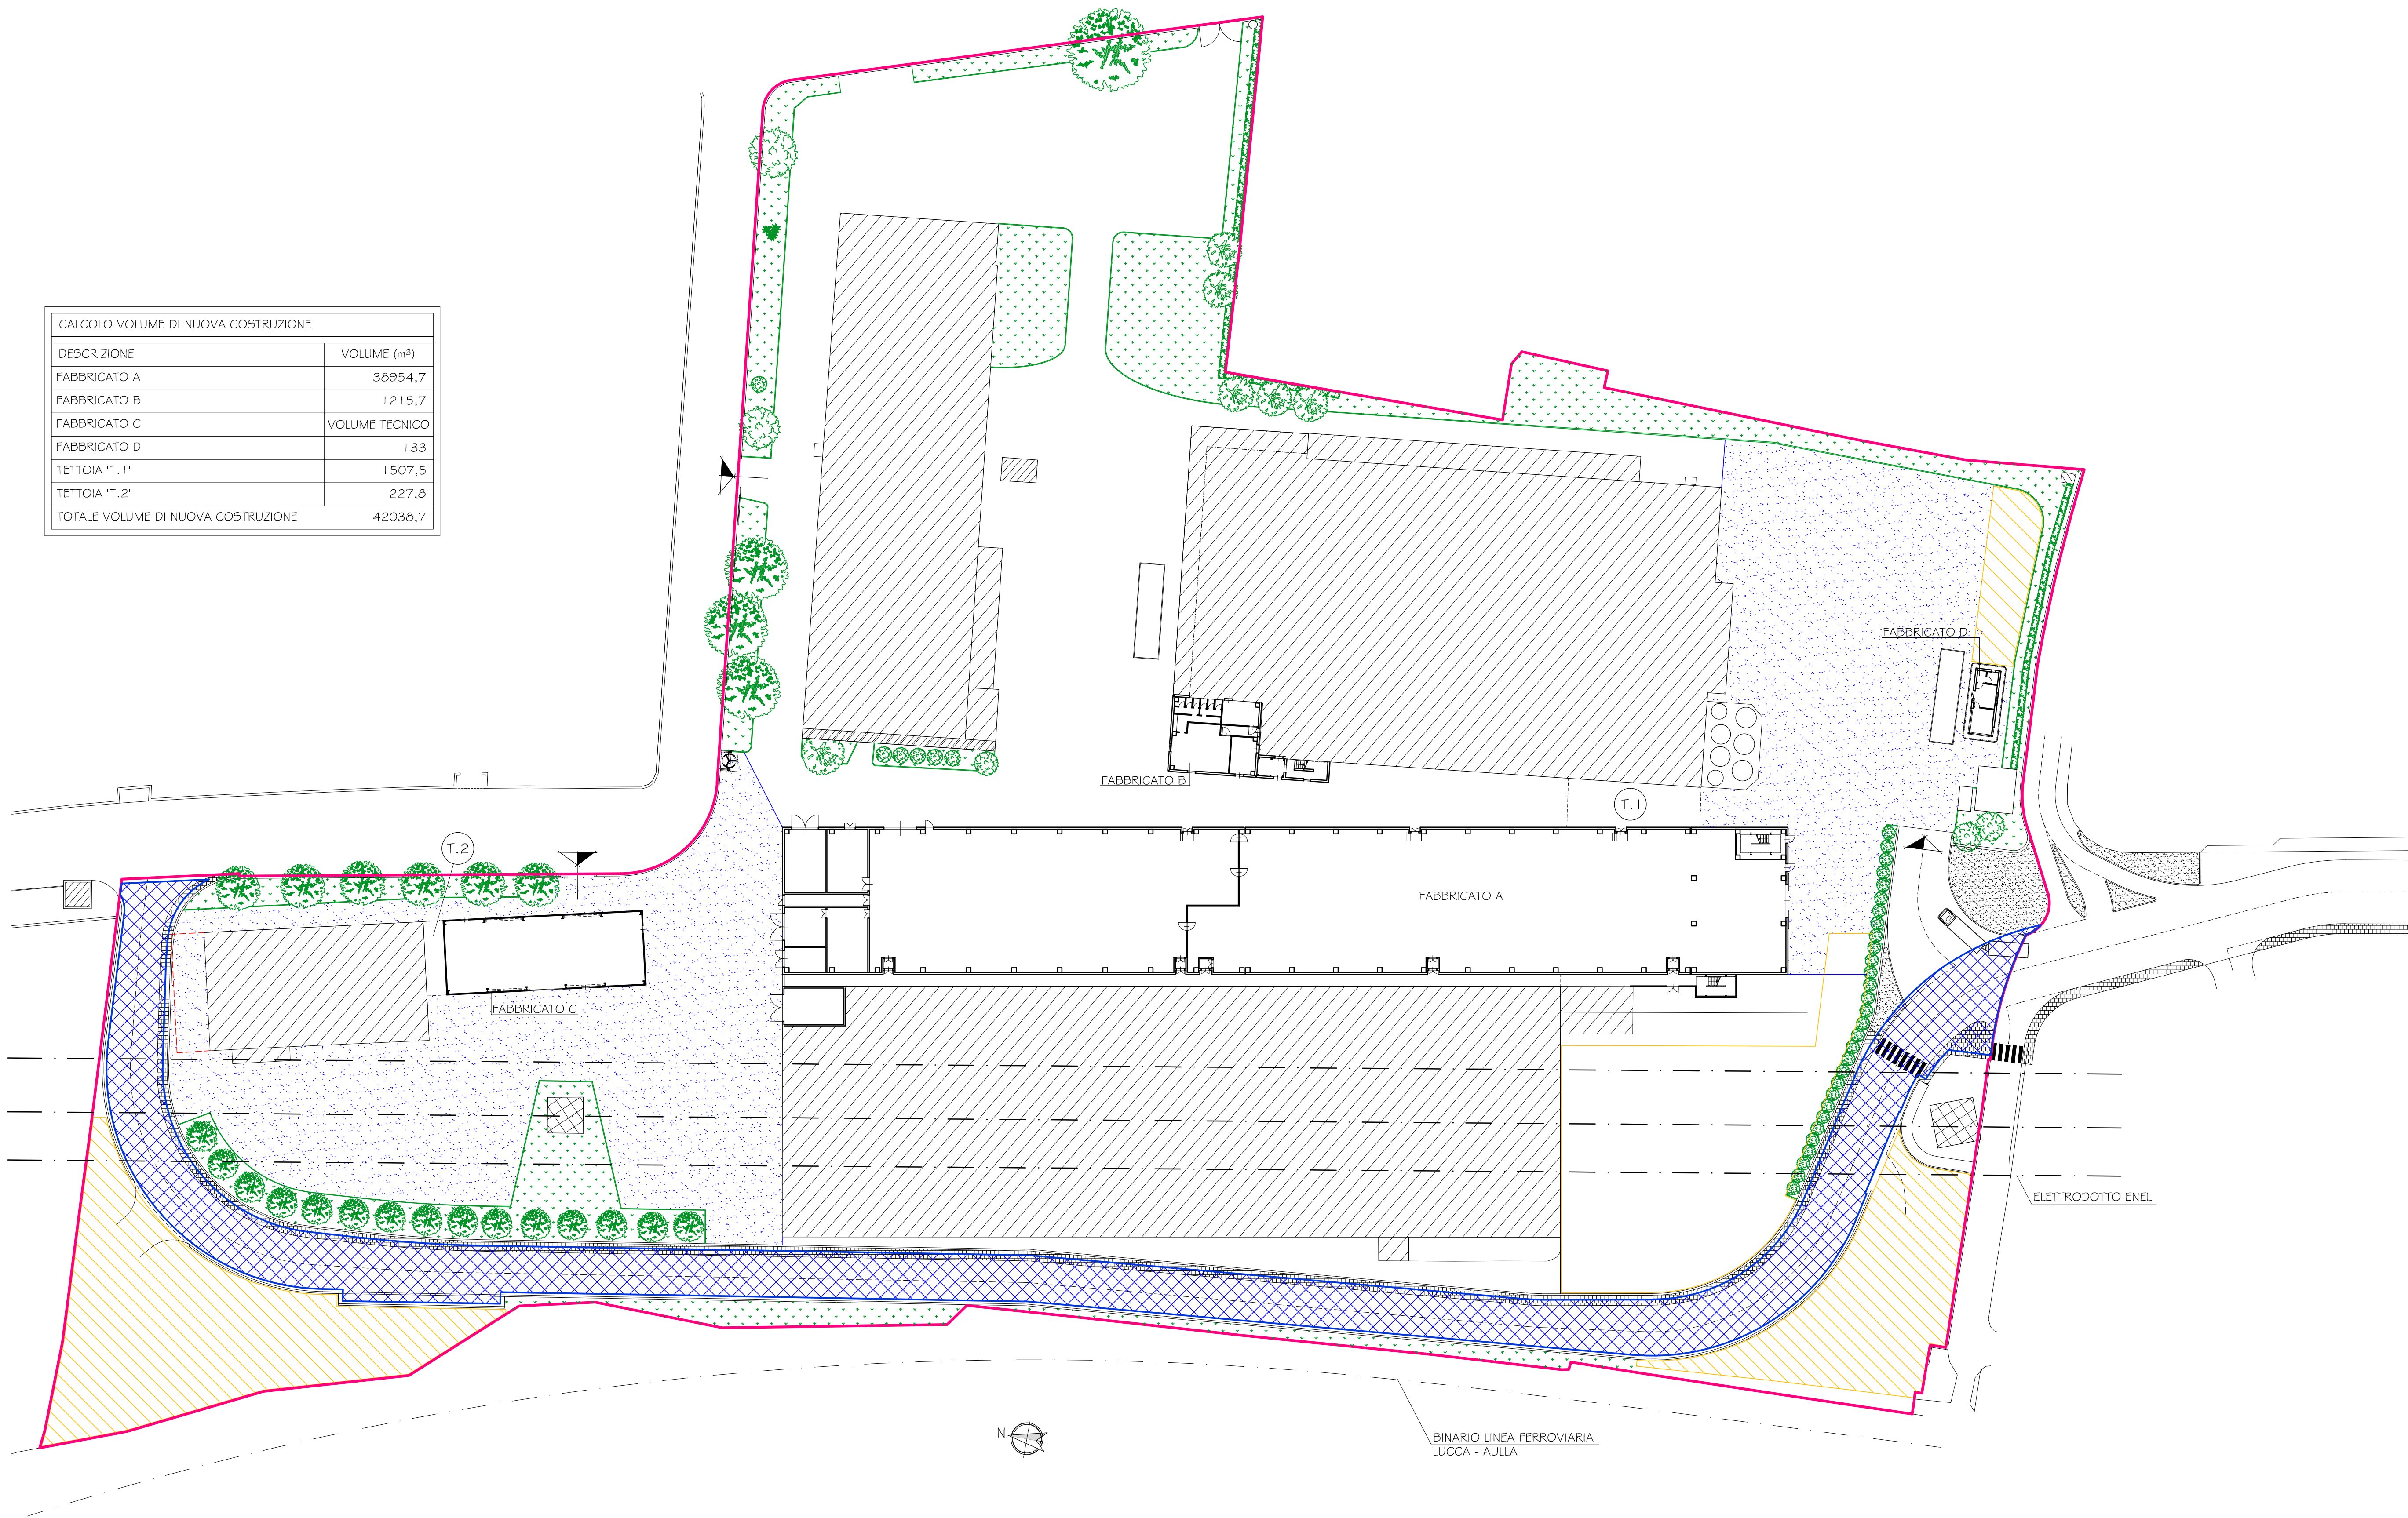


- AREA A PARCHEGGIO = 3607 mq
- AREA SEMI PERMEABILE - PARCHEGGI = 2190 mq
- AREA SEMI PERMEABILE - PIAZZALI = 5532 mq
- AREA PERMEABILE - VERDE = 3346 mq
- ALBERATURE ESISTENTI
- SUPERFICIE LOTTO DI VARIANTE = 36460 m² (nlevata graficamente)
- SUPERFICIE NUOVA VIABILITA' = 3282 m² (nlevata graficamente)
- SUPERFICIE LOTTI DI PROPRIETÀ PASTIFICIO Mennucci S.p.A. = 36460-3282 = 35178 m²

PLANIMETRIA DI STABILIMENTO - STANDARD URBANISTICI
Scala 1:500




FABBRICATO D - SEZIONE LONGITUDINALE
Scala 1:100

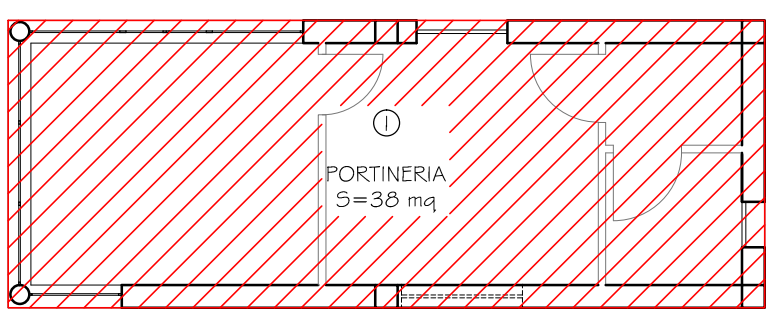


FABBRICATO D - PIANTA
Scala 1:100


CALCOLO VOLUME FABBRICATO D			
DESCRIZIONE	SUPERFICIE (m²)	ALTEZZA (m)	VOLUME (m³)
① PORTINERIA	38	3,50	133
VOLUME TOTALE DI NUOVA COSTRUZIONE			133

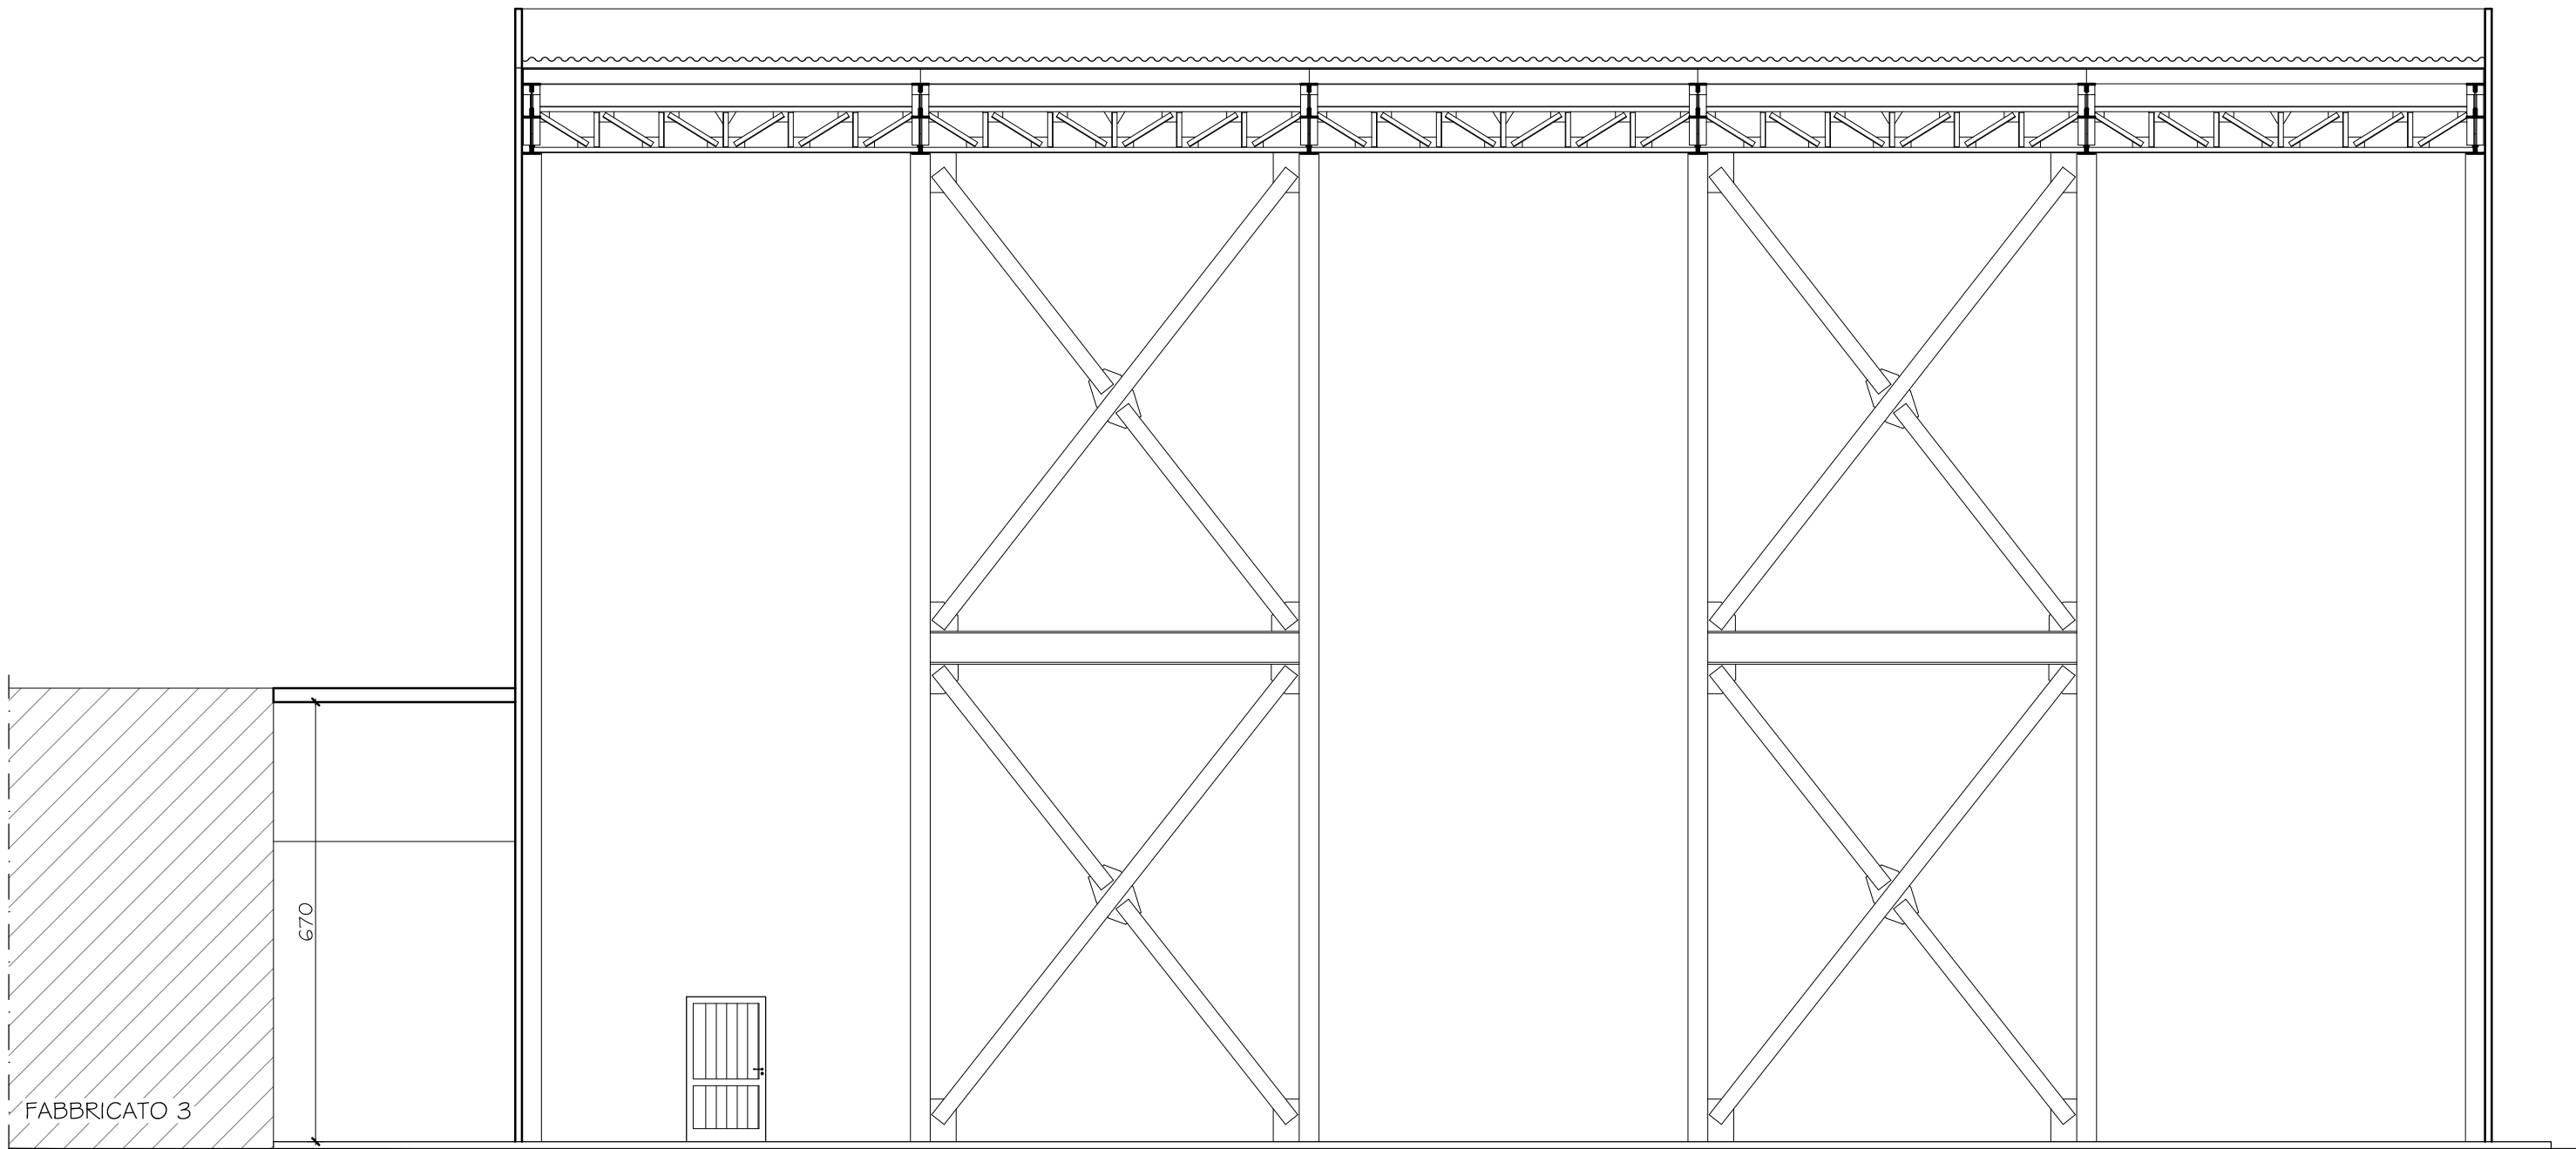


FABBRICATO C - SEZIONE LONGITUDINALE
Scala 1:100

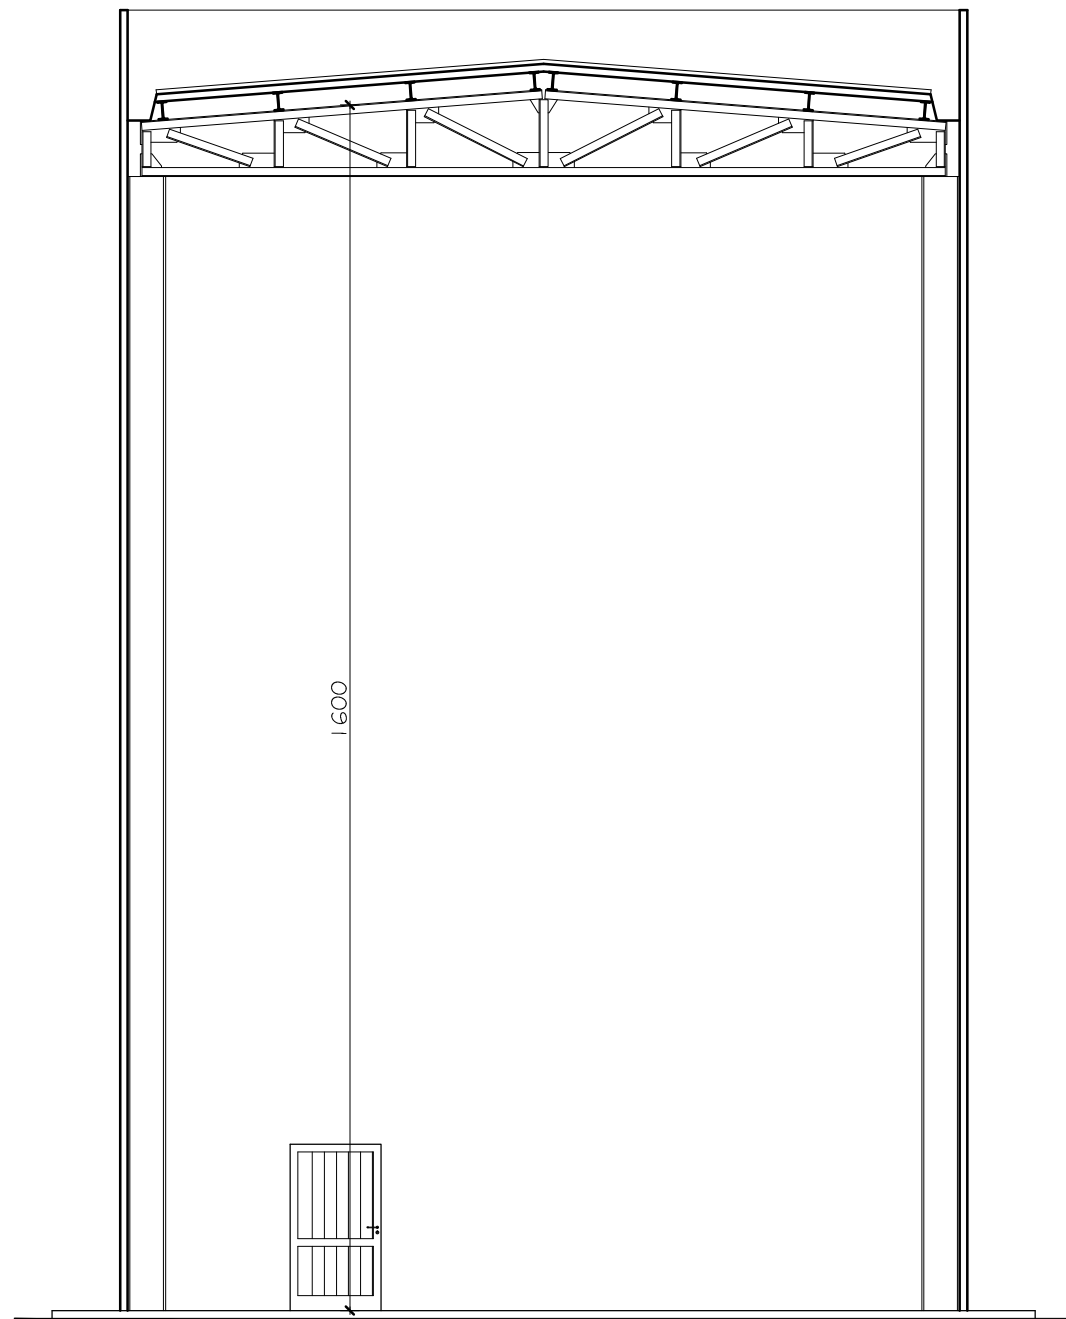


FABBRICATO C - SEZIONE TRASVERSALE
Scala 1:100

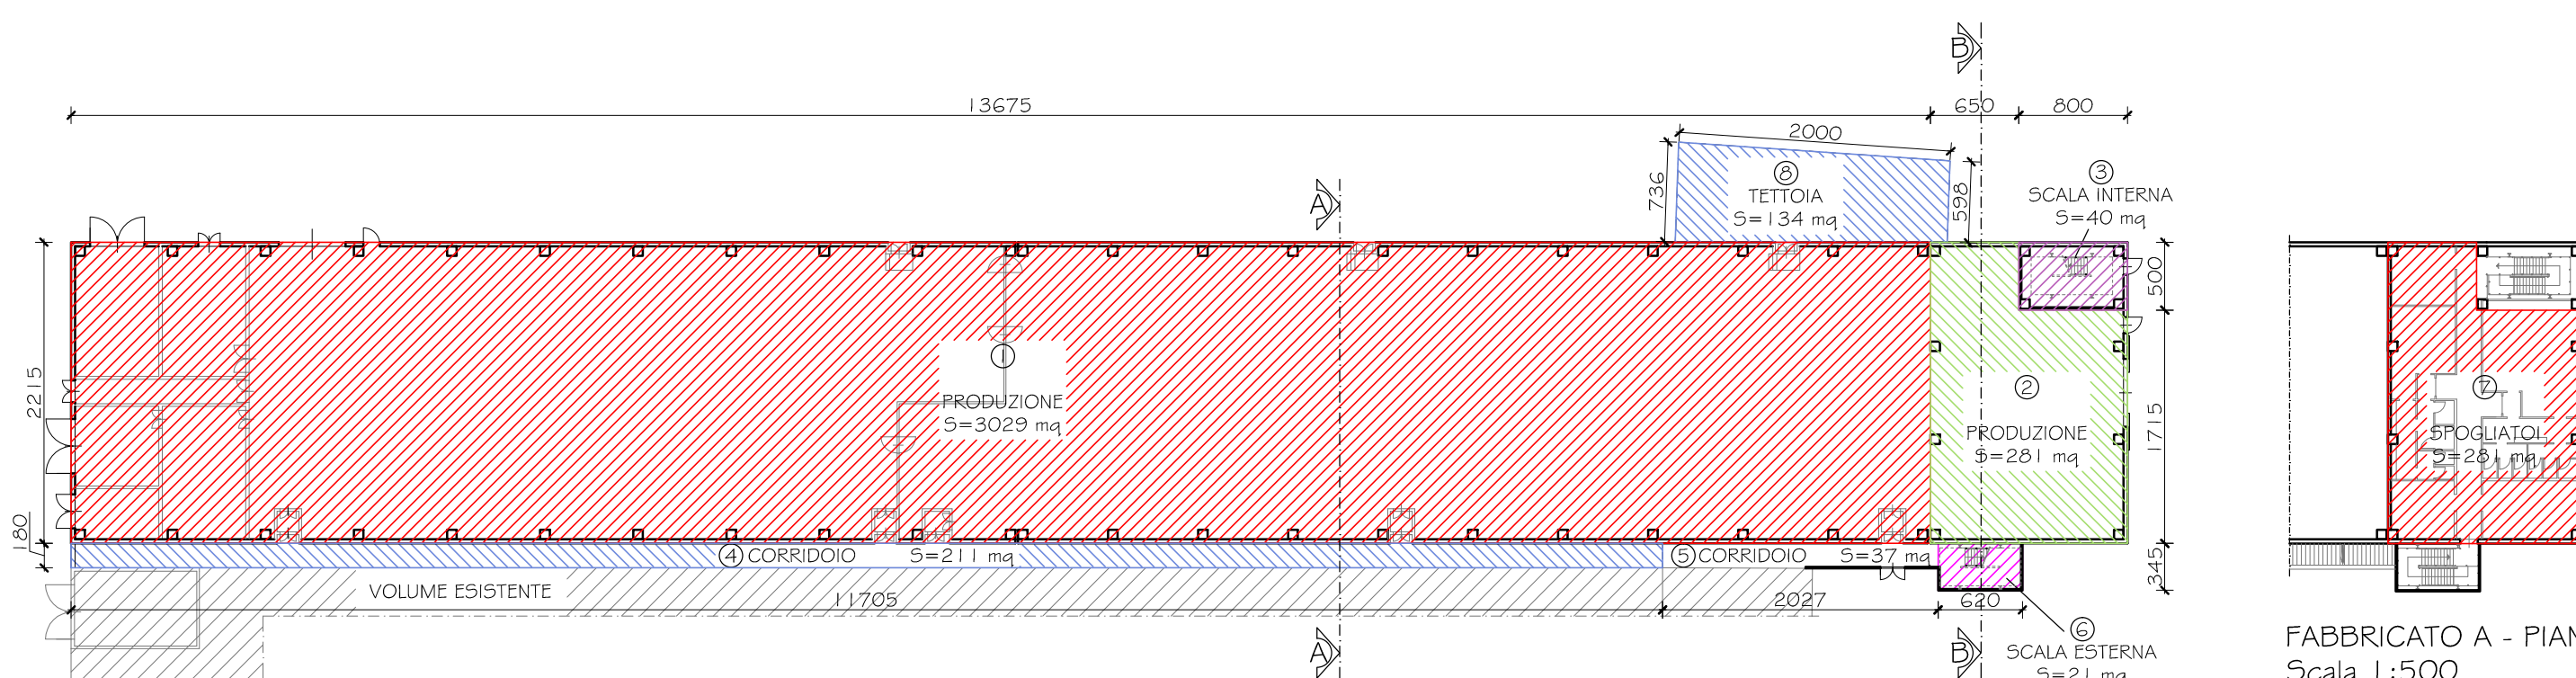

FABBRICATO A - PIANTA PIANO TERRA
Scala 1:500

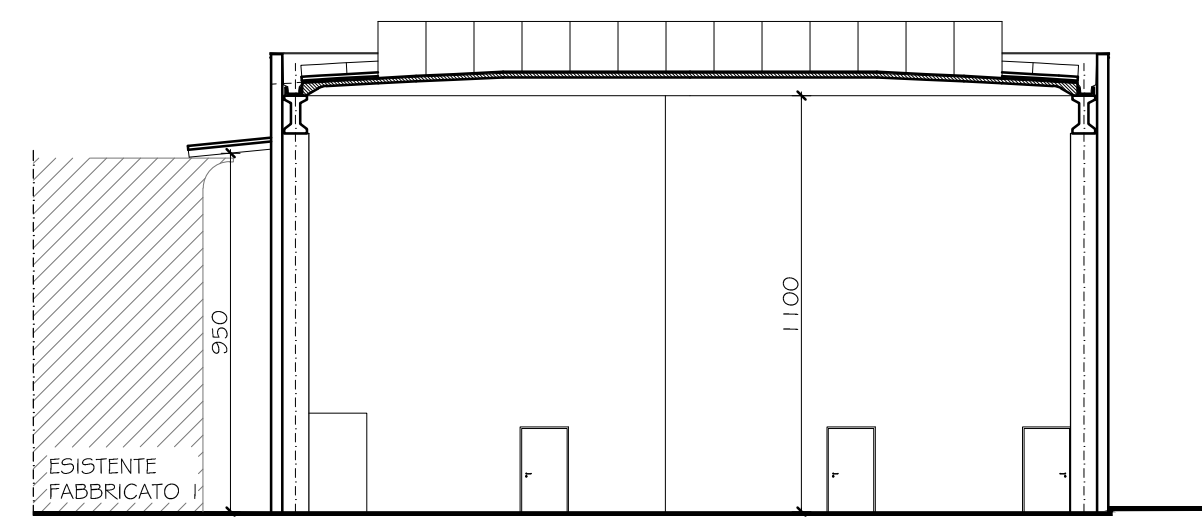


FABBRICATO A - SEZIONE A-A
Scala 1:200

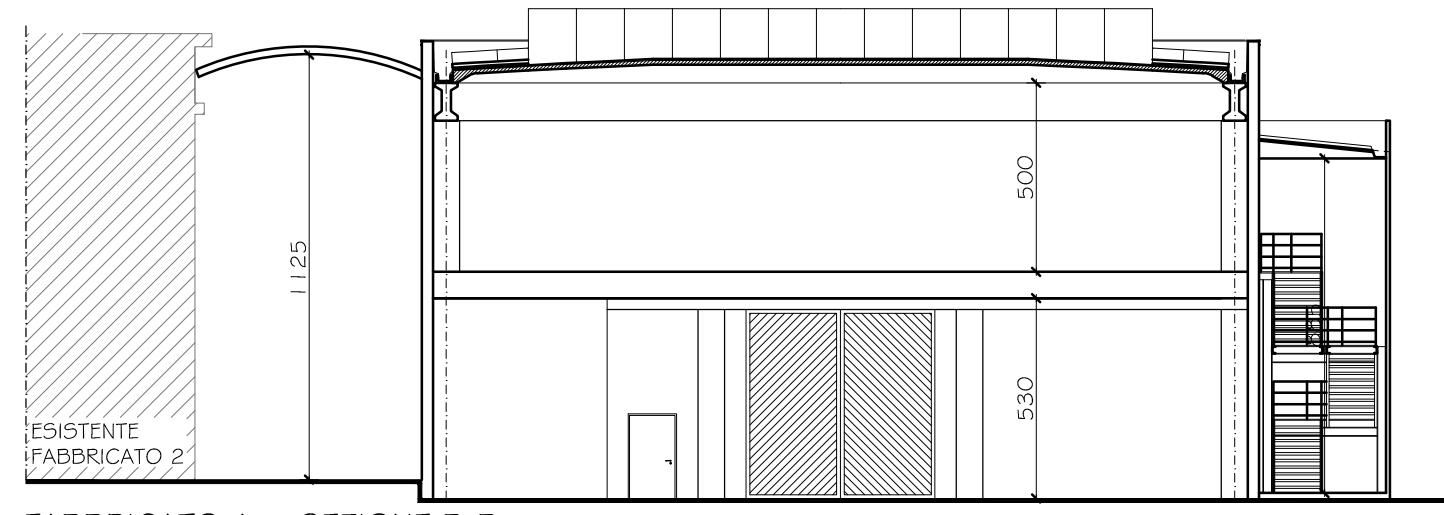


FABBRICATO A - SEZIONE B-B
Scala 1:200

CALCOLO VOLUME FABBRICATO A				
DESCRIZIONE	SUPERFICIE (m²)	ALTEZZA (m)	VOLUME (m³)	
① PRODUZIONE	3029	11	33319	
② PRODUZIONE	281	5,3	1489,3	
③ SCALA INTERNA	40	11	440	
④ CORRIDOIO	211	9,5	2004,5	
⑤ CORRIDOIO	37	3	111	
⑥ SCALA ESTERNA	21	8,85	185,9	
⑦ SPOGLIATOIO	281	5	1405	
VOLUME TOTALE DI NUOVA COSTRUZIONE			38954,7	


CALCOLO VOLUME TETTOIA DI COLLEGAMENTO			
DESCRIZIONE	SUPERFICIE (m²)	ALTEZZA (m)	VOLUME (m³)
⑧ TETTOIA "T.1"	134	11,25	1507,5

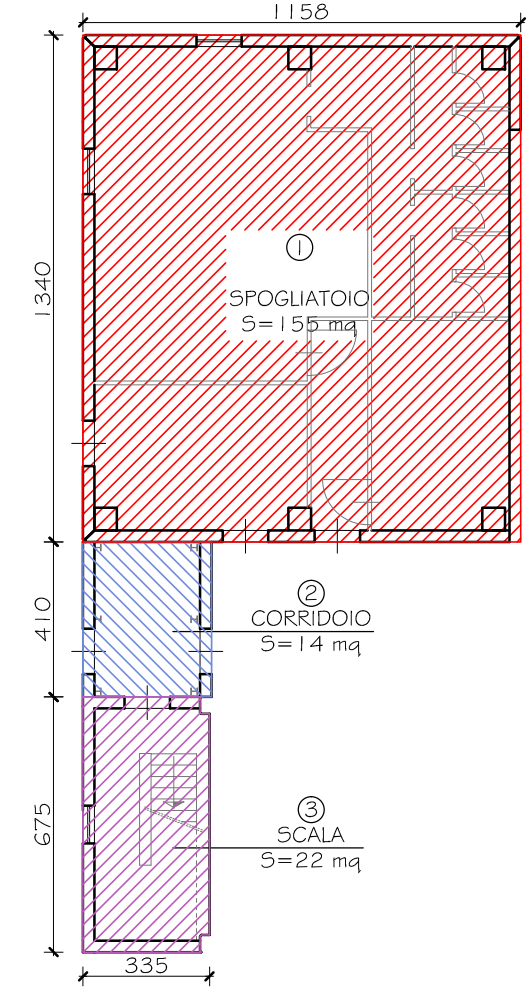

FABBRICATO B - PIANTA PIANO TERRA
Scala 1:200

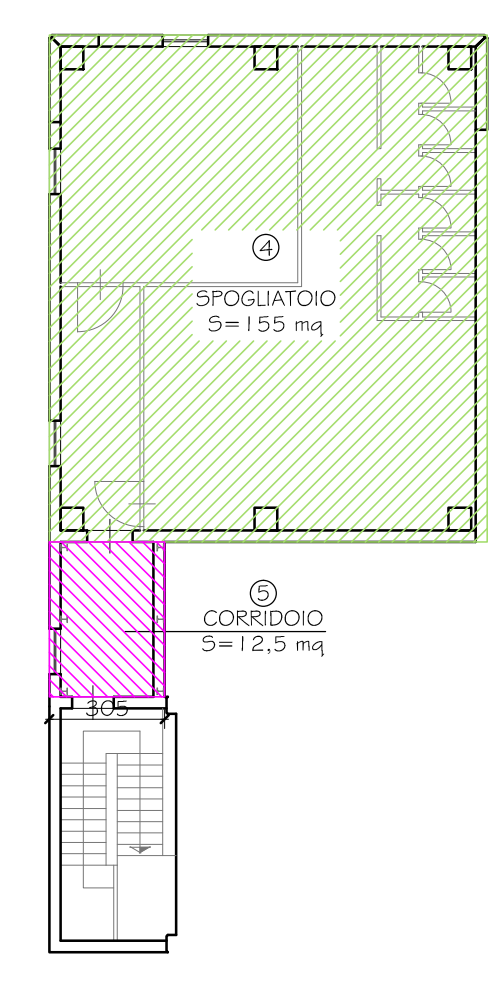


FABBRICATO B - PIANTA PIANO PRIMO
Scala 1:200

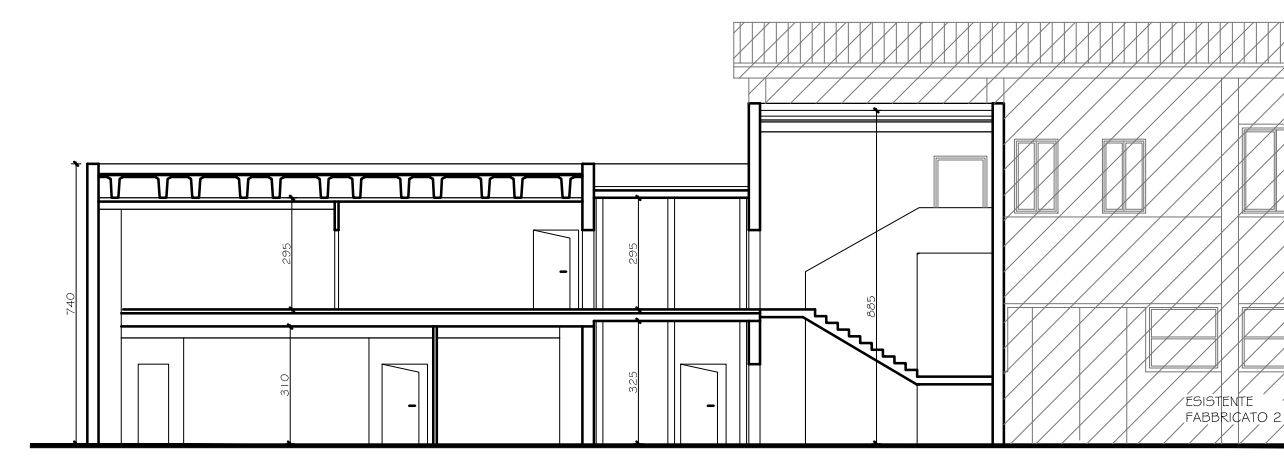

FABBRICATO B - SEZIONE LONGITUDINALE
Scala 1:100

CALCOLO VOLUME FABBRICATO B			
DESCRIZIONE	SUPERFICIE (m²)	ALTEZZA (m)	VOLUME (m³)
① SPOGLIATOIO	155	3,1	481
② CORRIDOIO	14	3,25	45,5
③ SCALA	22	8,85	195
④ SPOGLIATOIO	155	2,95	457,3
⑤ CORRIDOIO	12,5	2,95	36,9
VOLUME TOTALE DI NUOVA COSTRUZIONE			1215,7

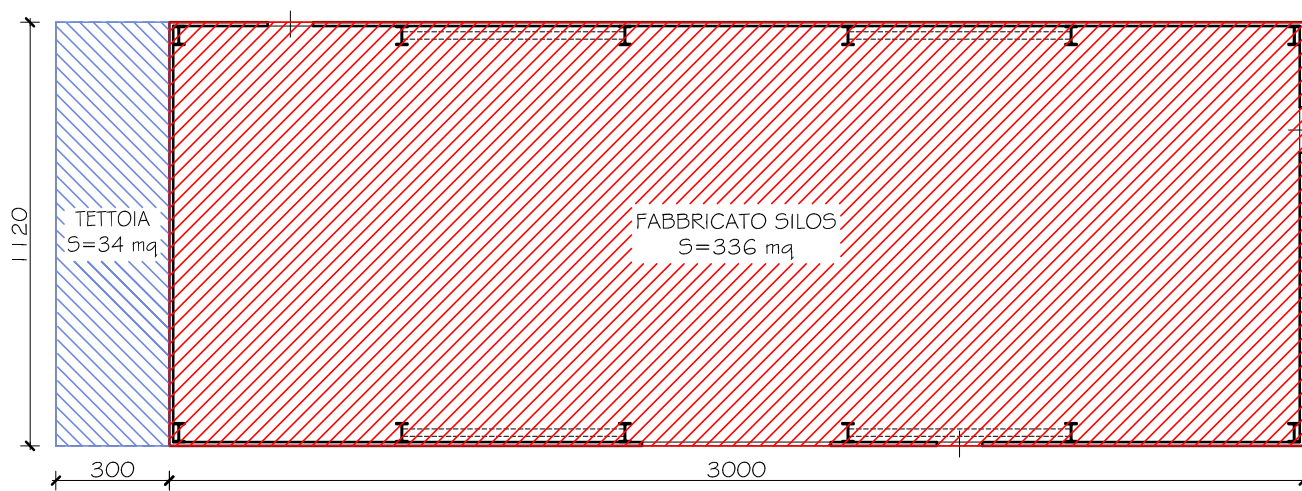

FABBRICATO C - PIANTA
Scala 1:200

CALCOLO VOLUME FABBRICATO C (VOLUME TECNICO)			
DESCRIZIONE	SUPERFICIE (m²)	ALTEZZA (m)	VOLUME (m³)
FABBRICATO SILOS	336	16	5376
VOLUME TOTALE DI NUOVA COSTRUZIONE			5376

CALCOLO VOLUME TETTOIA DI COLLEGAMENTO			
DESCRIZIONE	SUPERFICIE (m²)	ALTEZZA (m)	VOLUME (m³)
TETTOIA "T.2"	34	6,70	227,8
VOLUME TOTALE DI NUOVA COSTRUZIONE			227,8

Data	Revisione	Oggetto
25/10/2016	I	Nuovo calcolo del volume

COMUNE DI LUCCA

MENNUCCI PASTIFICIO Mennucci S.p.A.
Località Ponte a Moriano Via E. Balestrini - Lucca

PROGETTO PER LA RIORGANIZZAZIONE AZIENDALE
DEL PASTIFICIO Mennucci S.p.A.
DI PONTE A MORIANO
(Procedura ai sensi dell'art. 7 e 8 D.P.R. 160/2010 S.U.A.P.)

PROGETTISTA
ANDREA CARMASSI INGEGNERE
Via dei Bichi, 340 San Marco 55100 LUCCA
Tel. / Fax 0583 493807 e-mail a.carmassi@libero.it

ELABORATO
STATO DI PROGETTO
CALCOLO DEL VOLUME RICHIESTO NEL RISPETTO DEL DPG 64/R/2013

Scala 1:500 1:200 1:100
Data 25 ottobre 2016

O_A_O_I_I_O_I