




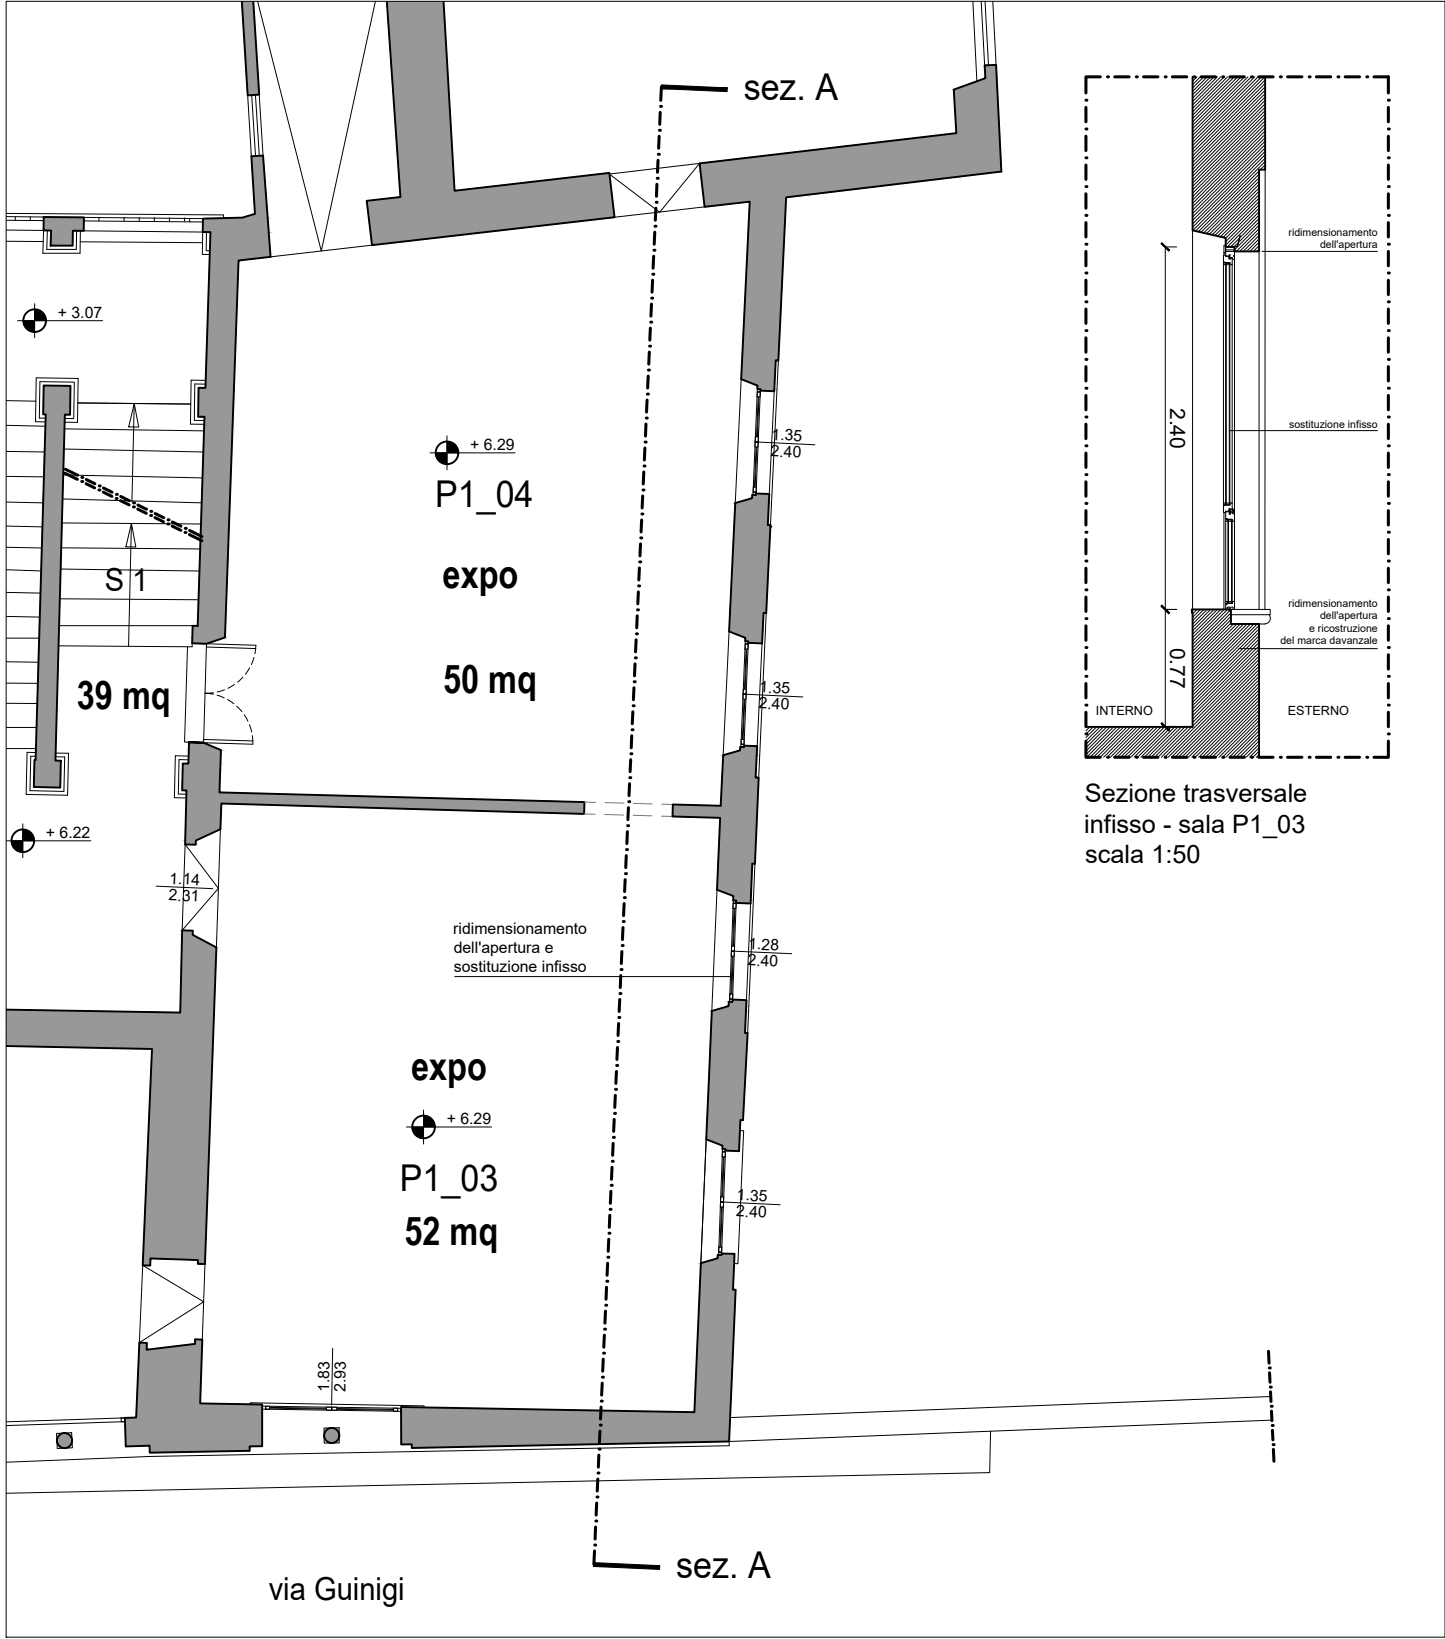


Progetto precedentemente approvato - Stralcio pianta Piano Primo - Scala 1:100

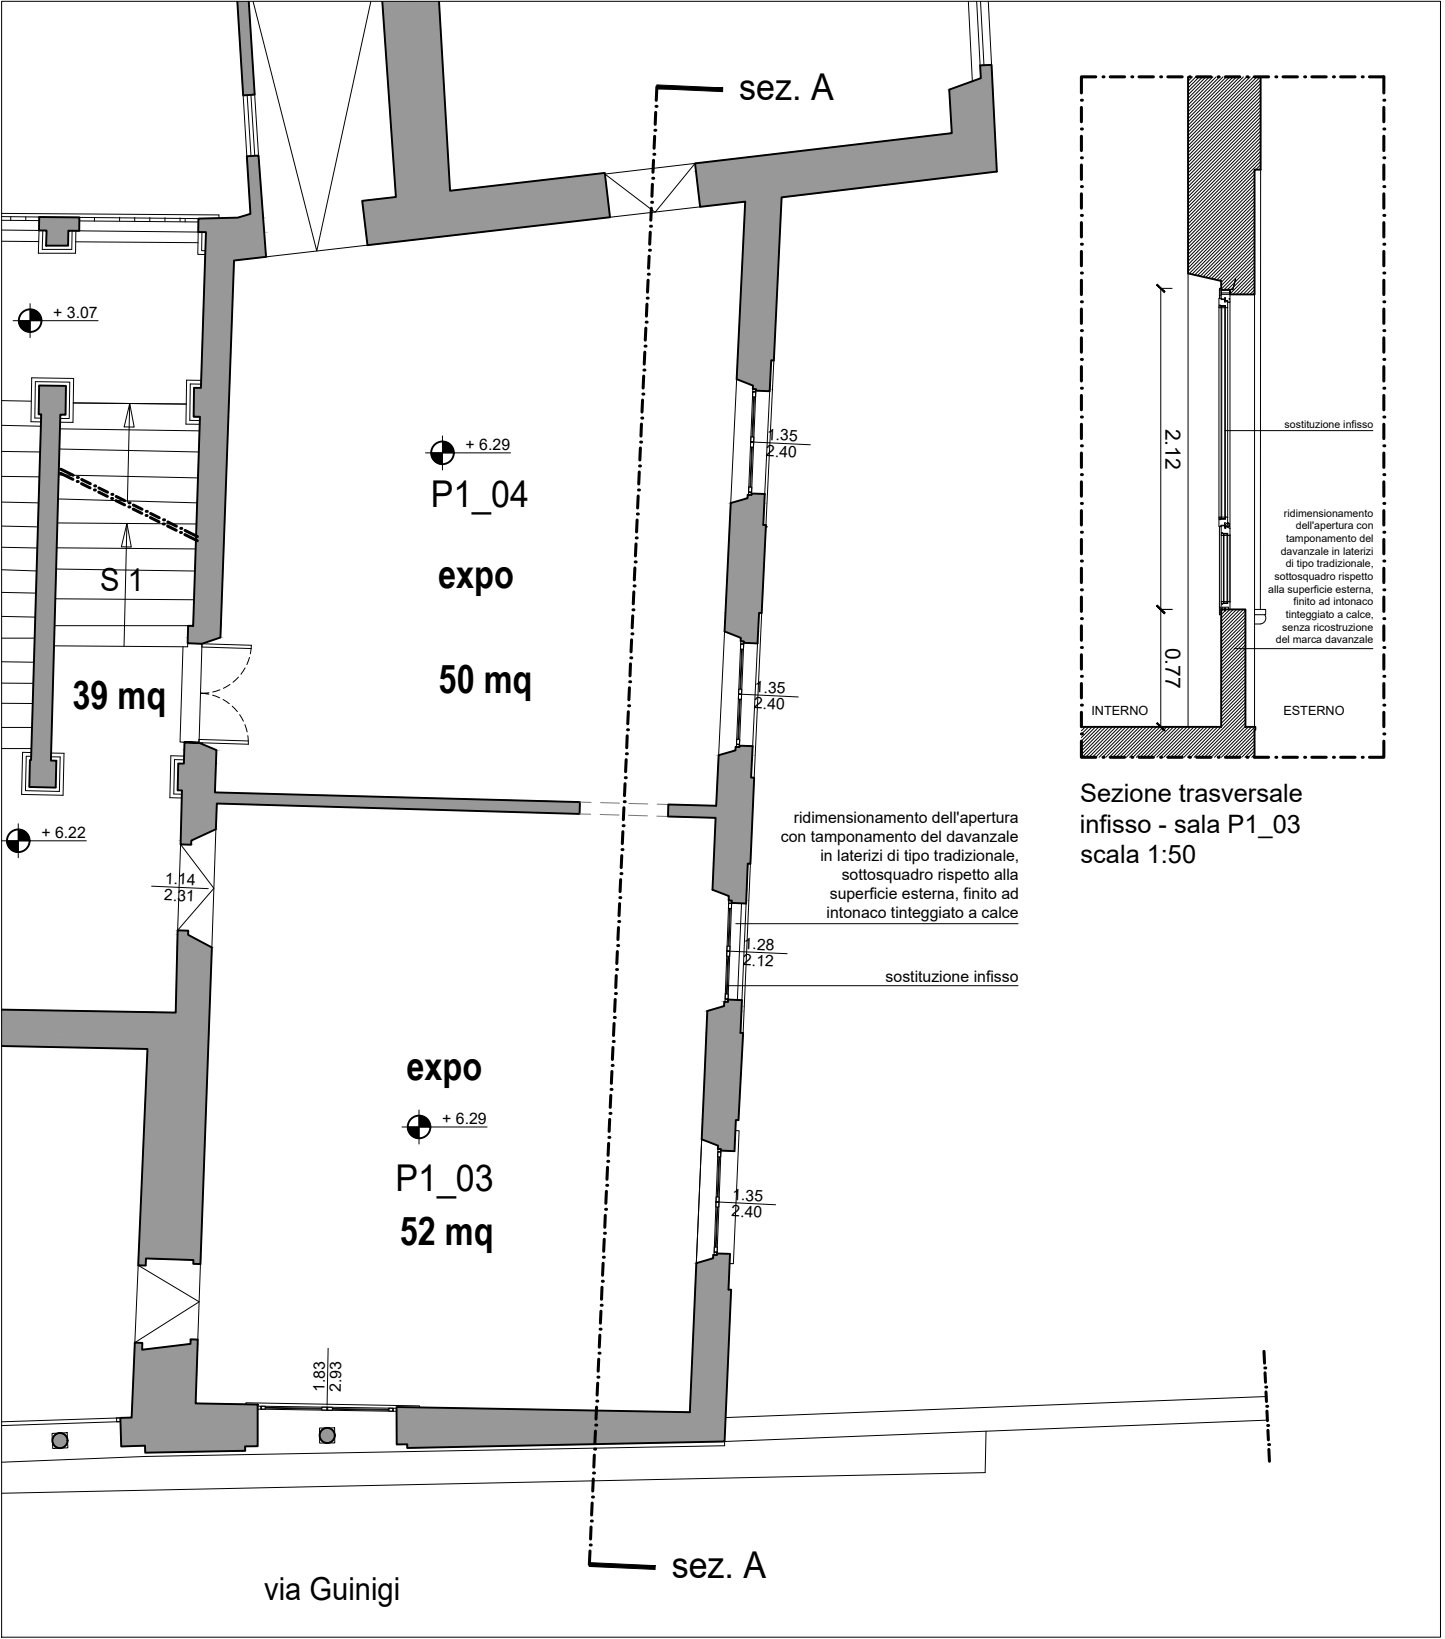


Variante - Stralcio pianta Piano Primo - Scala 1:100

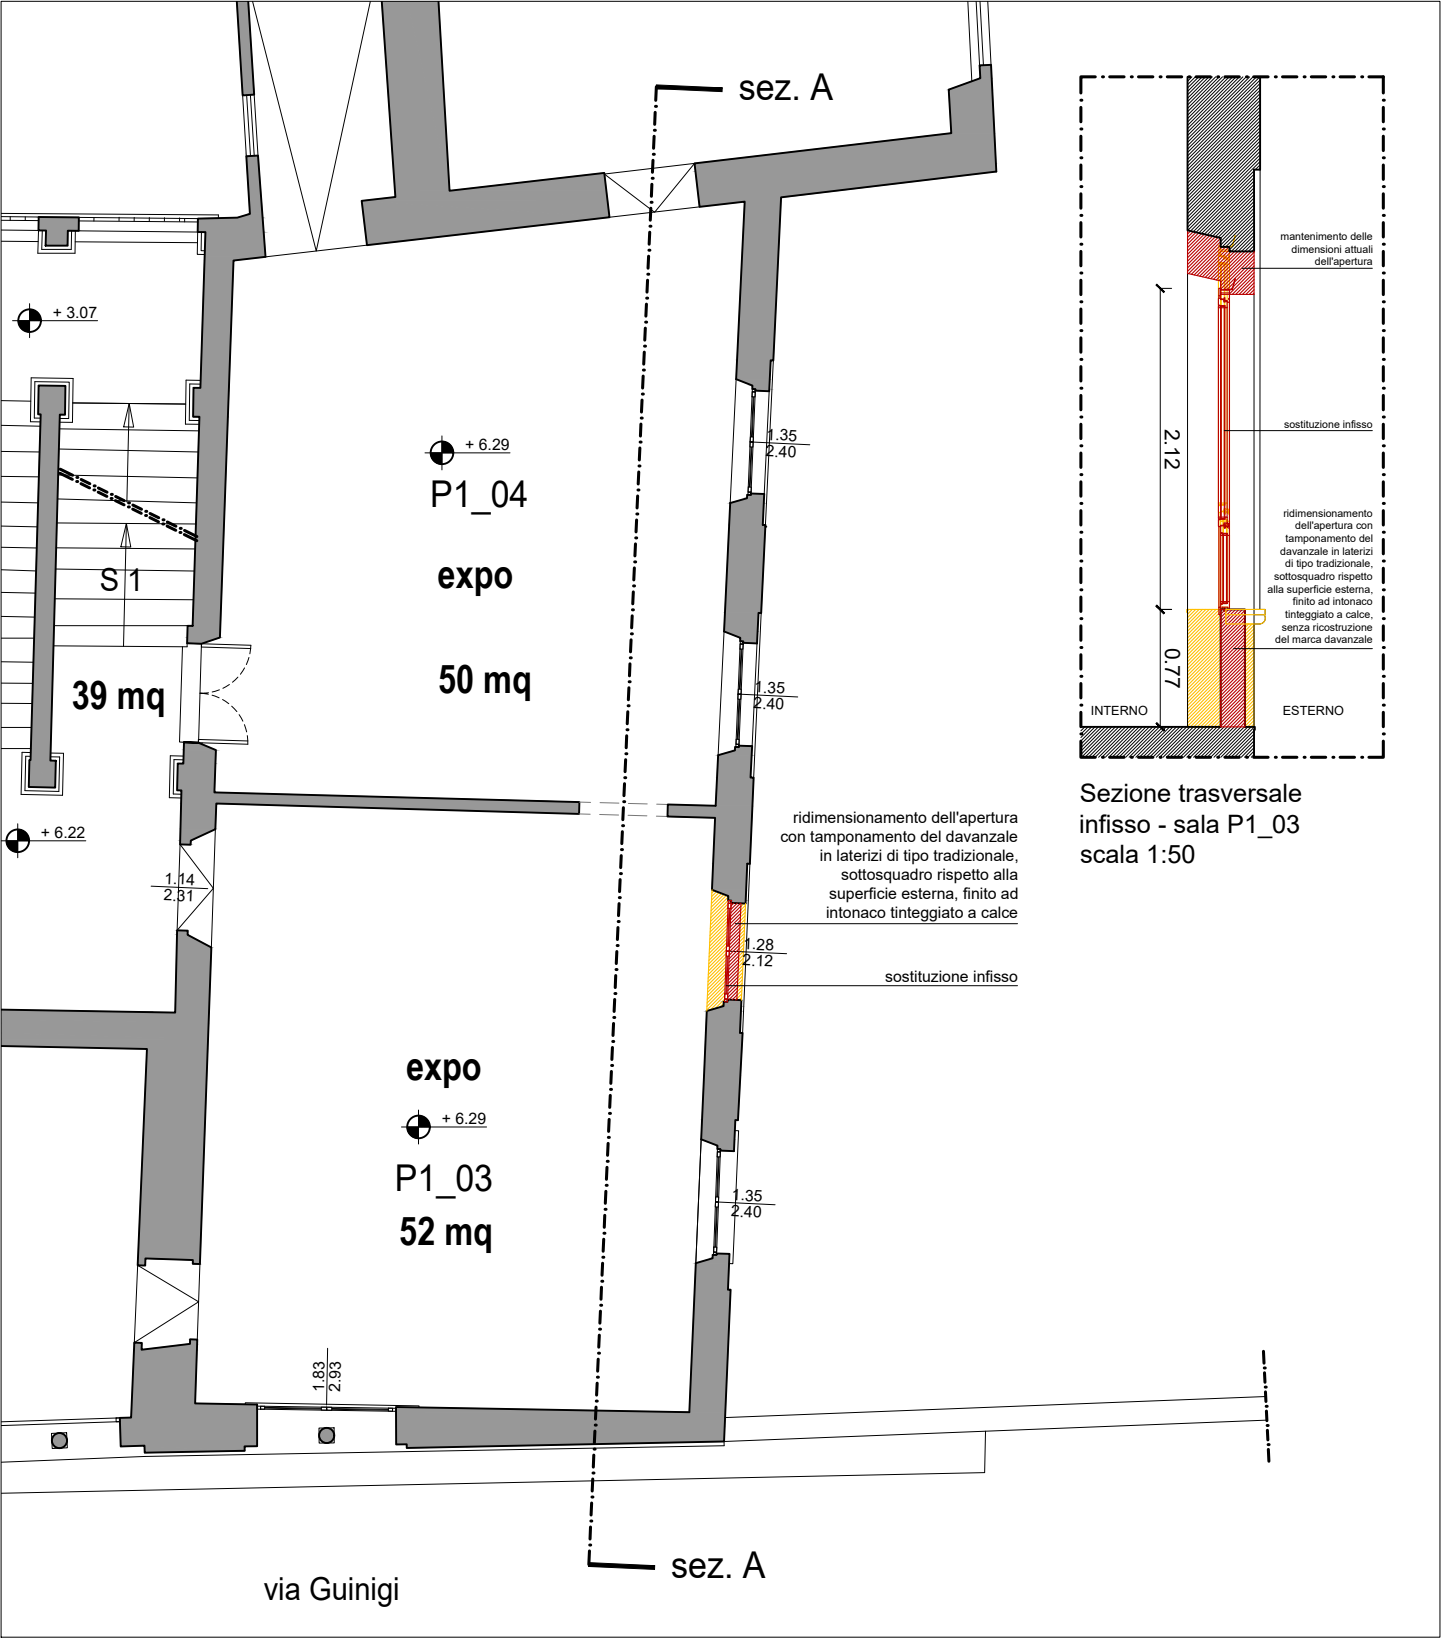


Sovrapposto - Stralcio pianta Piano Primo - Scala 1:100

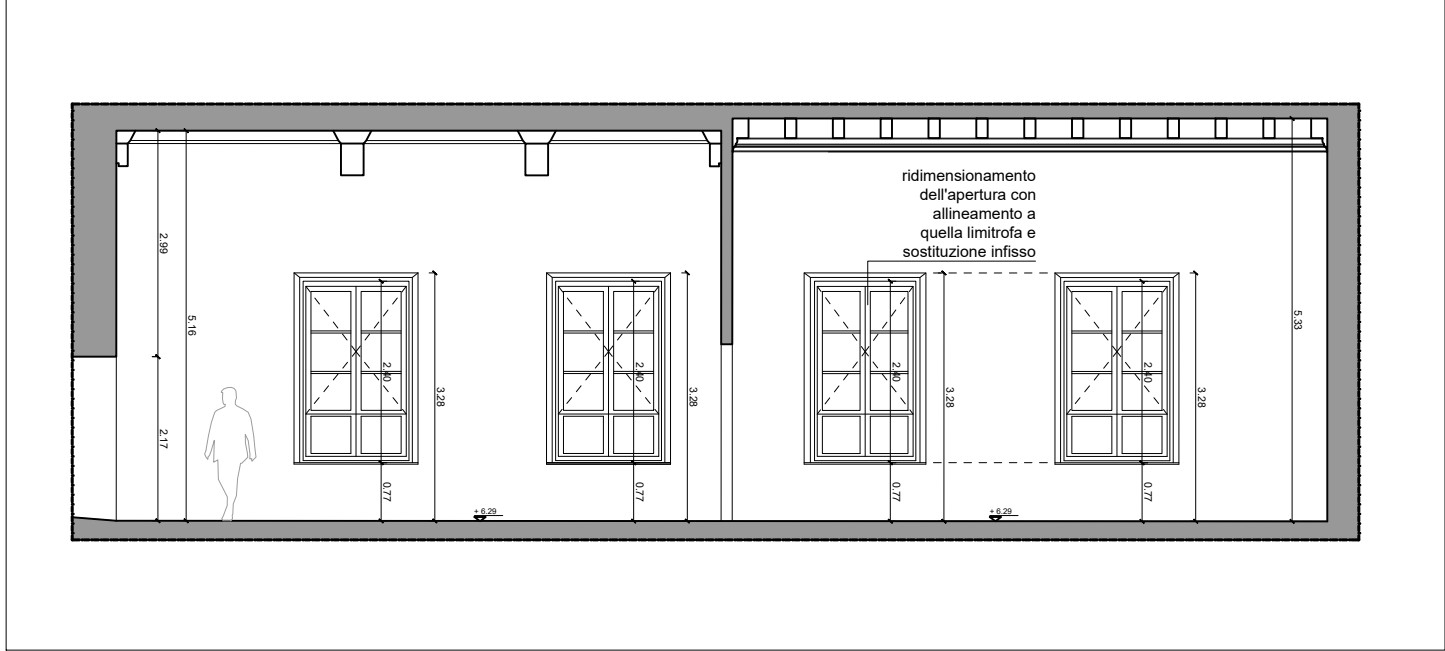

Progetto precedentemente approvato - Sezione A - Scala 1:100

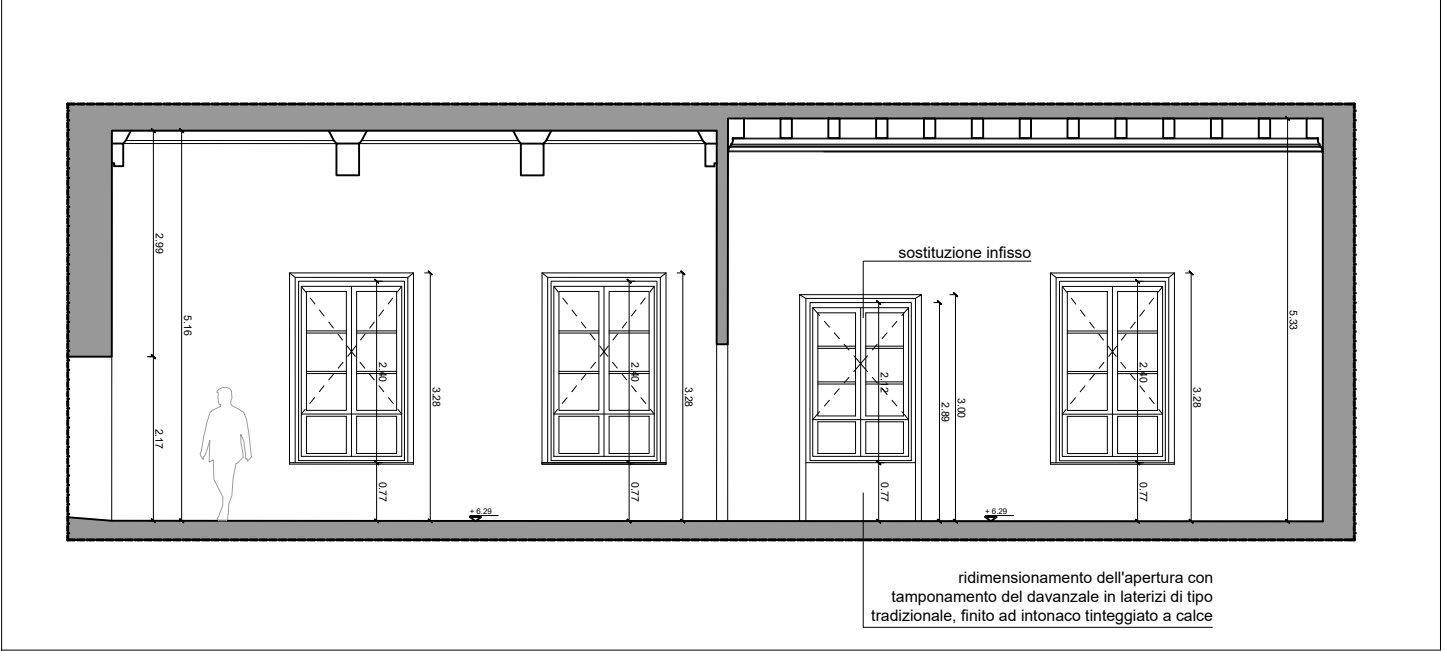


Variante - Sezione A - Scala 1:100

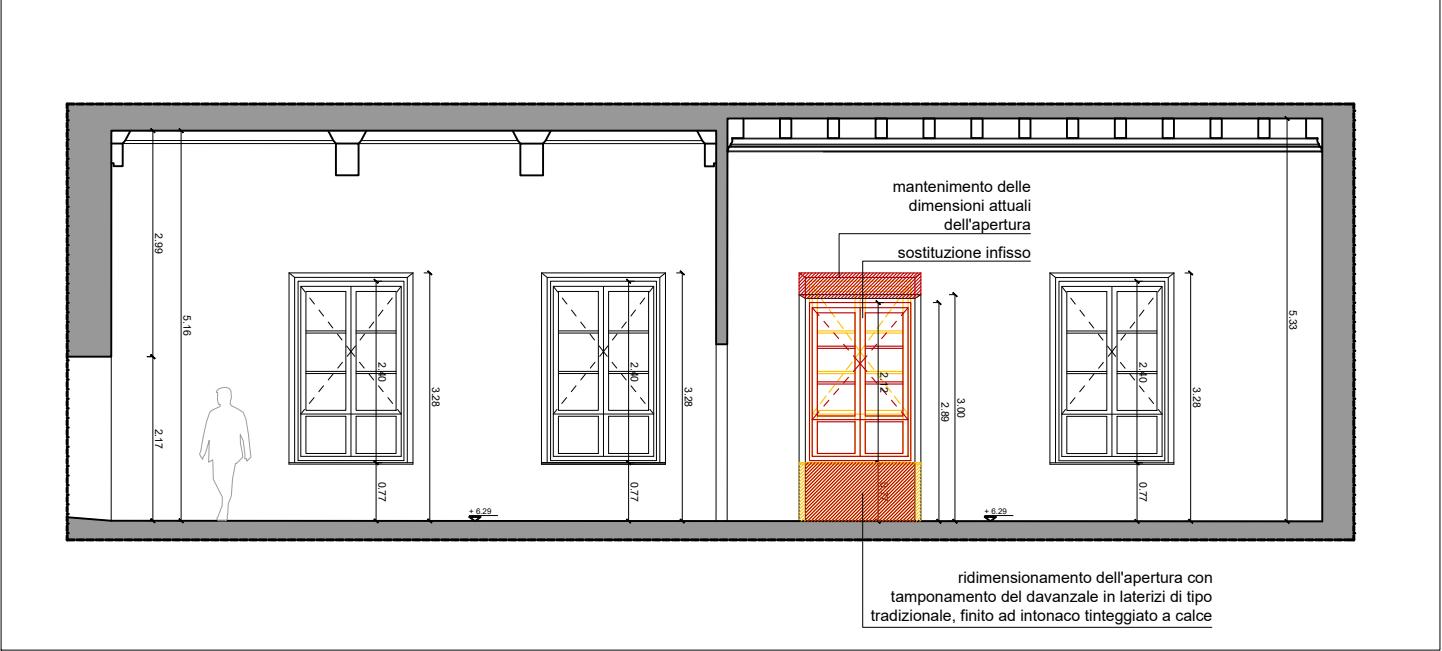

Sovrapposto - Sezione A - Scala 1:100

PIANTA PIANO PRIMO - scala 1:500

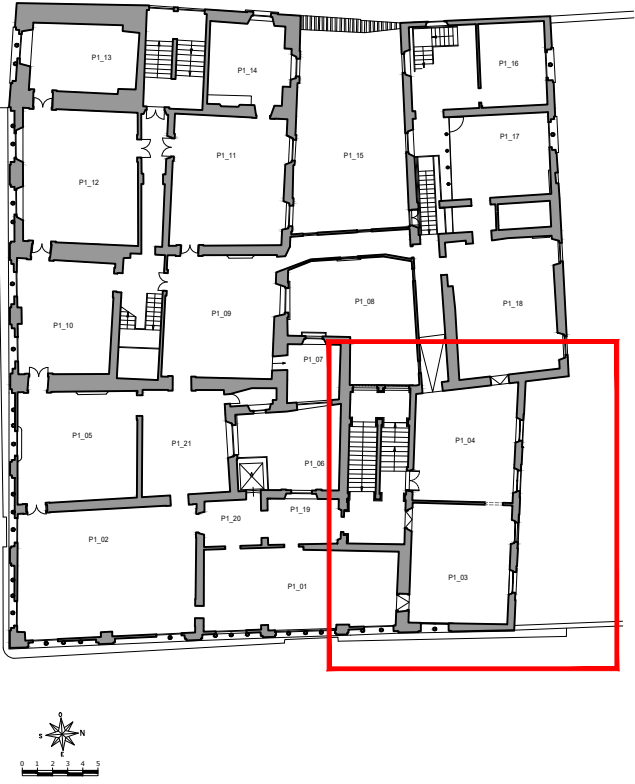

Legenda


- Demolizioni
- Costruzioni



CITTA' DI LUCCA
AMMINISTRAZIONE COMUNALE
SETTORE DIPARTIMENTALE 5 - LAVORI PUBBLICI, URBANISTICA E TRAFFICO

PROGRAMMA REGIONALE FESR 2014-2020
"PROMOZIONE E VALORIZZAZIONE DELLA RETE DEI GRANDI ATTRATTORI CULTURALI MUSEALI"
ASSE V CULTURA - AZIONE 6.7.1 - AREA TEMATICA: **IL MEDIOEVO IN TOSCANA: LA VIA FRANCIGENA**
DECRETO DIREZIONE CULTURA E RICERCA DELLA REGIONE TOSCANA N°6621 DEL 22.07.2016

LUCCA, PALAZZO GUINIGI - LA VIA FRANCIGENA E IL VOLTO SANTO
PROGETTAZIONE ARCHITETTONICA EDILIZIA, DI ACCESSIBILITA' E VALORIZZAZIONE
CUP: J61B17000020004

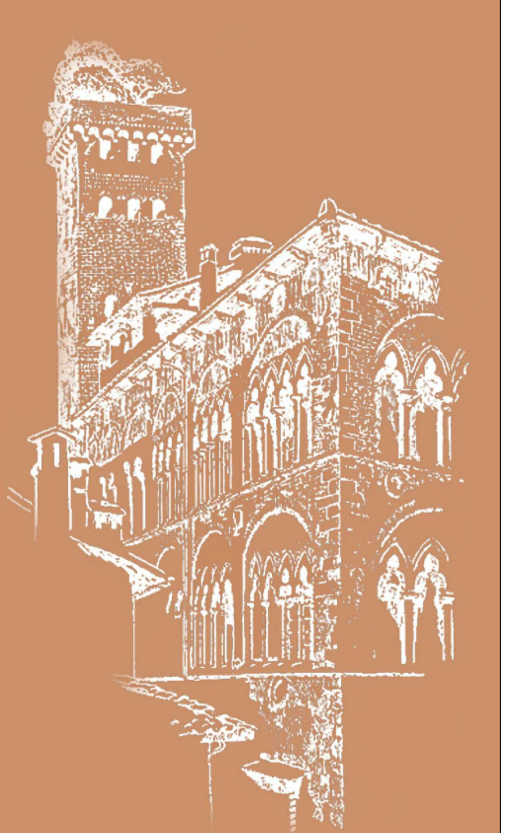

**GRUPPO DI PROGETTAZIONE
OPERE EDILI E IMPIANTISTICHE:**
A.T.P. NEMO & PARTNERS
composta da:
Studio professionale associato
NEMOGRUPPO ARCHITETTI
Via G.M. Cecchi, 21/B
50126, Firenze (FI)
P.IVA: 05893070481
ARCH. SUSANNA FERRINI
Via delle Fratte di Trastevere, 44/A
00153, Roma (RM)
P.IVA: 11620531001
ARCH. FEDERICA ROMAGNOLI
(giovane professionista in A.T.P.)
Via E. Turba, 1
00195, Roma (RM)
C.F.: RMGFR93A51H501W
PROGETTISTA E DIRETTORE LAVORI
OPERE EDILI E IMPIANTISTICHE -
CAPOGRUPPO MANDATARIO A.T.P.:
ARCH. LUCA DEL CUCCO
(nEmoGruppo architetti)

OPERE STRUTTURALI:
PROGETTISTA E DIRETTORE LAVORI
ING. CLAUDIO FAVILLA
(ICF Ingegneria srl)
OPERE DI RESTAURO:
PROGETTAZIONE SPECIALISTICA
(ex art. 22 del D.M. n. 154/2017)
DOTT.SSA MARIA SCALICI
RED STUDIO società di ingegneria srl
RELAZIONE GEOLOGICA:
DOTT. GEOLGO CRISTIAN PIERONI
COMMITTENTE:
CITTA' DI LUCCA
DIREGENTE DEL SETTORE 5:
ING. ANTONELLA GIANNINI
**RESPONSABILE UNICO
DEL PROCEDIMENTO:**
ING. STEFANO ANGELINI

PERIZIA DI VARIANTE N. 1

OGGETTO:	N.TAV.:
MODIFICA APERTURA SALA P1_03 SU PROSPETTO NORD PIANTA E SEZIONI	PV1-A01

DATA: Settembre 2023	SCALA: 1:100, 1:50	REV: 0	FILE: PV1-A01.pdf
-------------------------	-----------------------	-----------	----------------------



Regione Toscana

