




RIFERIMENTO PIANTA PIANO TERRA - scala 1:500




LEGENDA


- Demolizioni
- Costruzioni

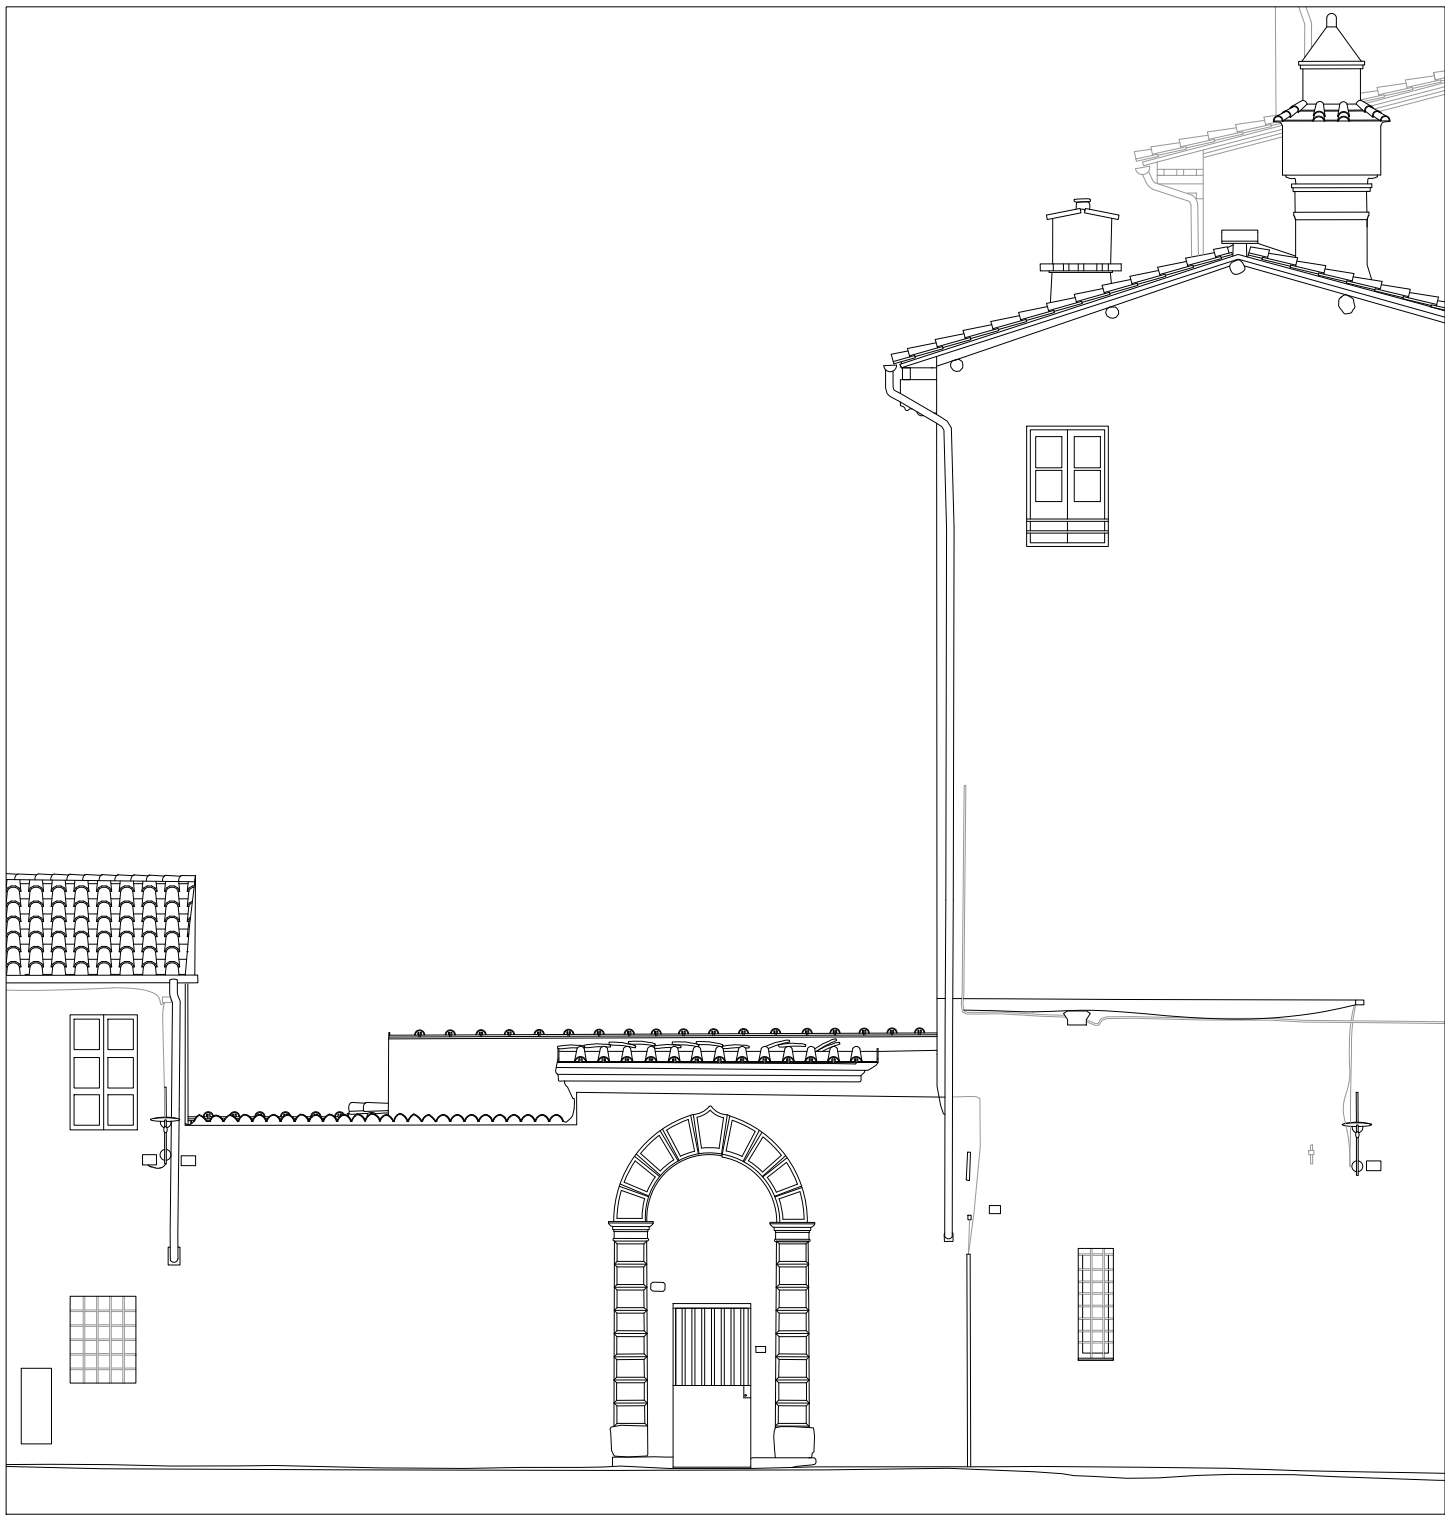

Stato di fatto - Prospetto ovest (via Chiavi d'Oro) - Scala 1:100

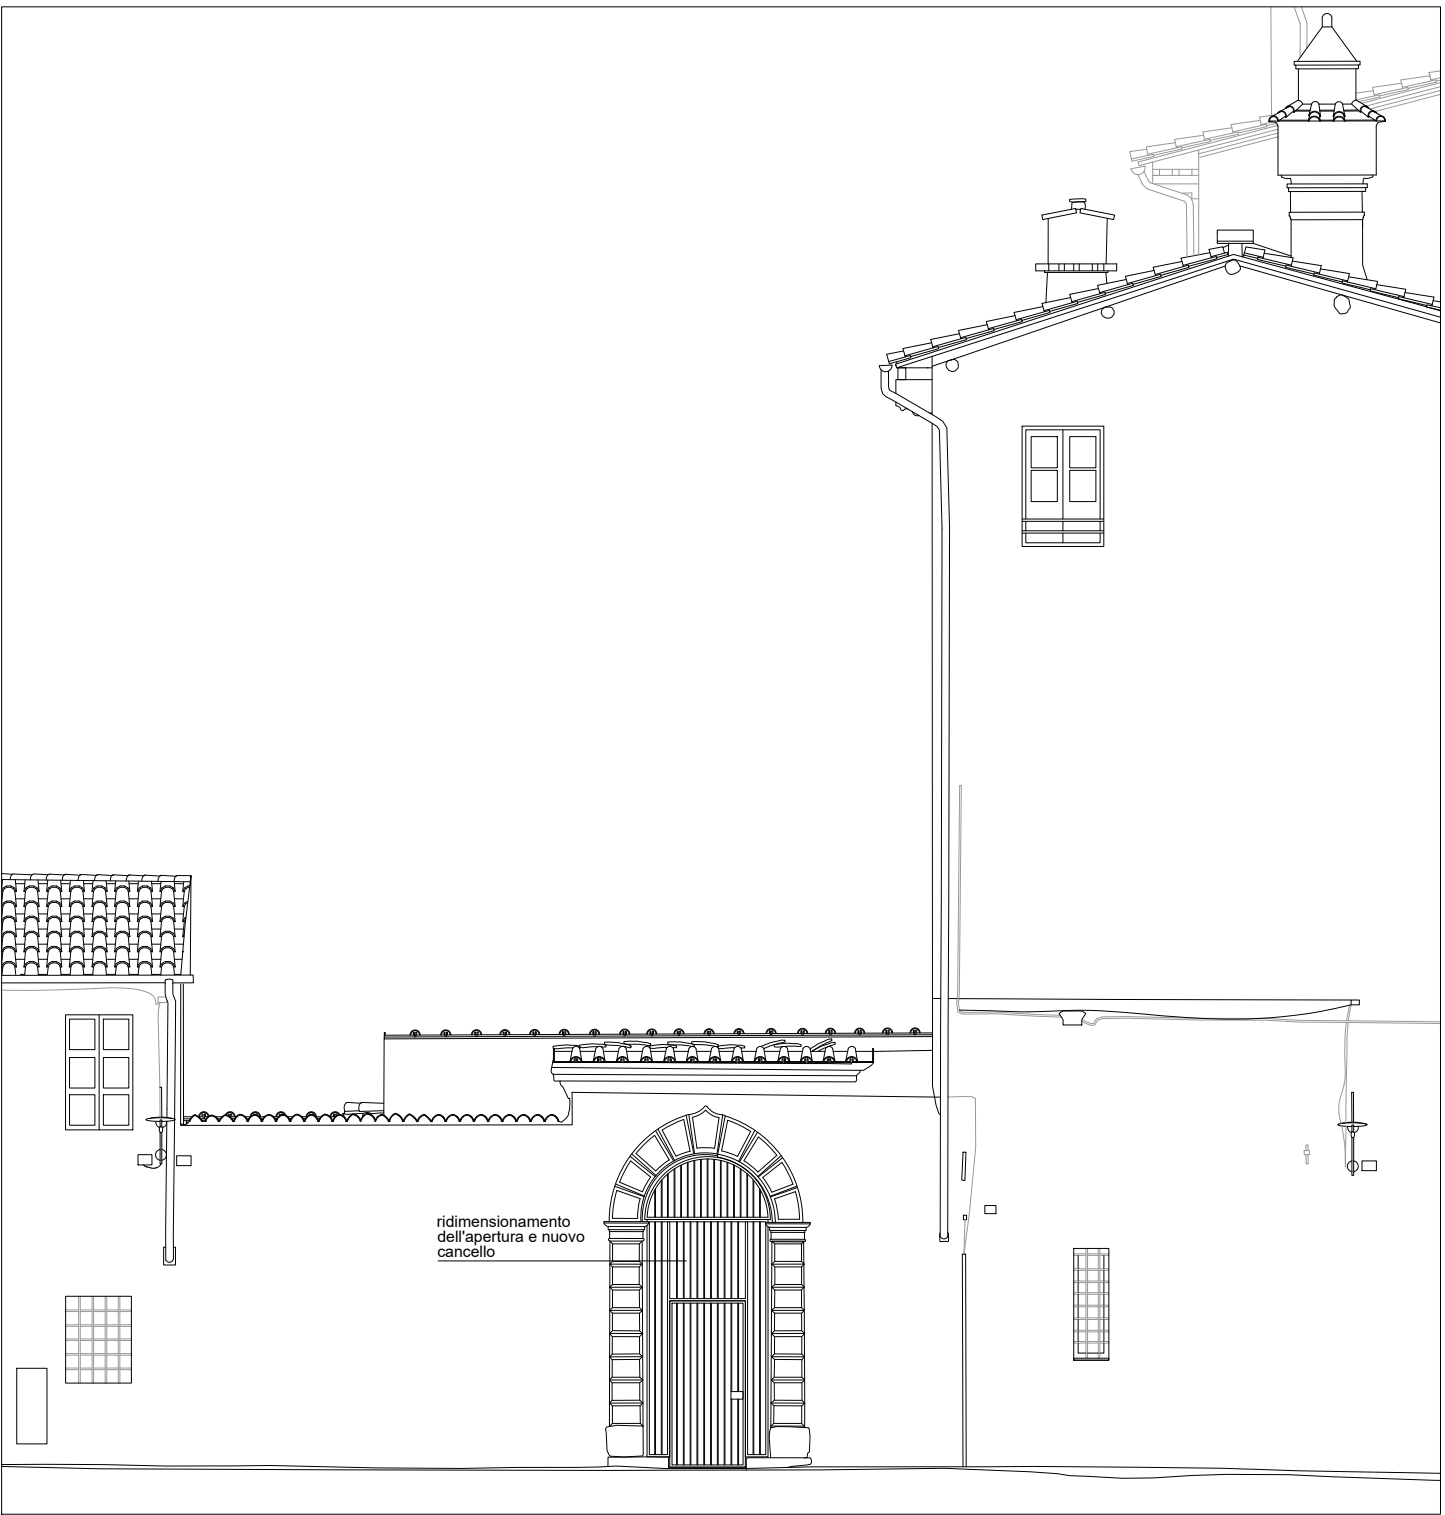

Variante - Prospetto ovest (via Chiavi d'Oro) - Scala 1:100

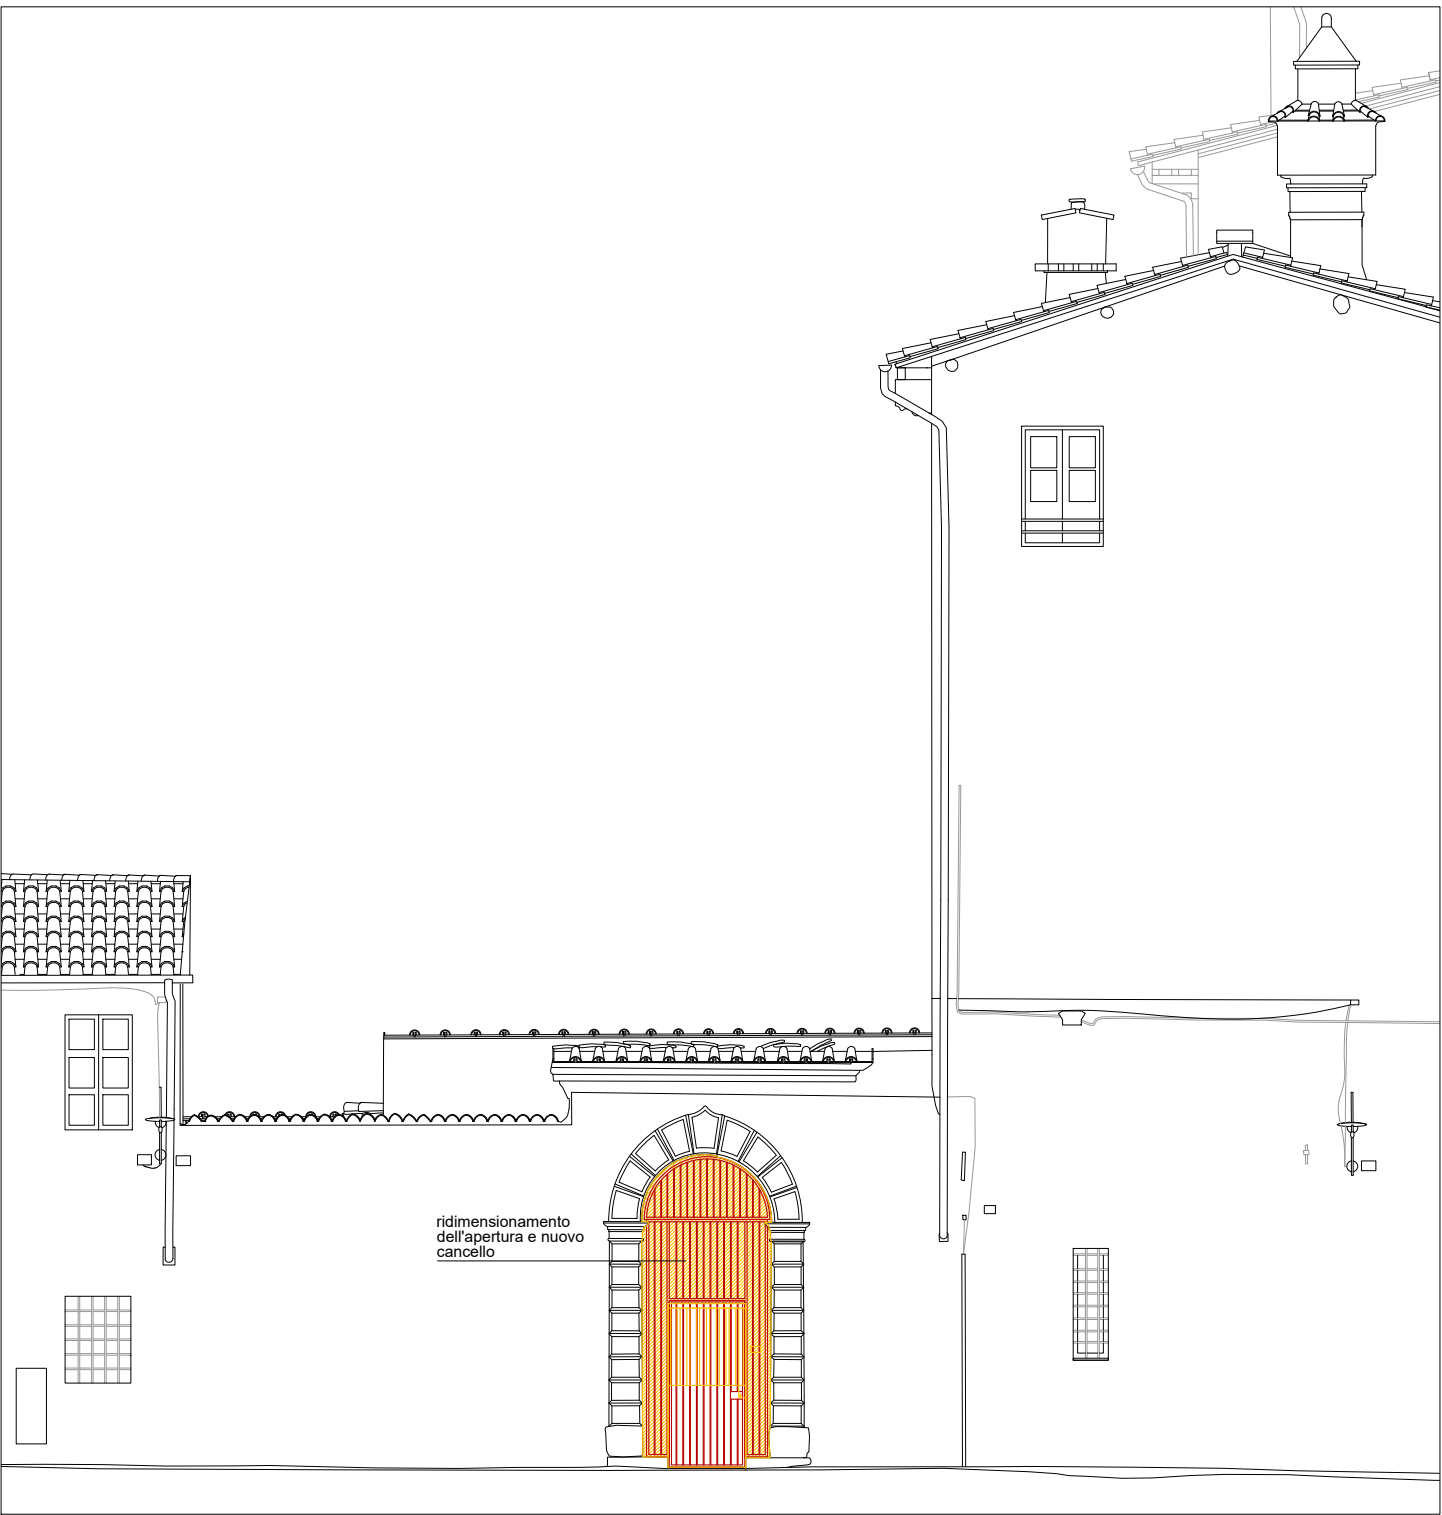

Stato sovrapposto - Prospetto ovest (via Chiavi d'Oro) - Scala 1:100




CITTA' DI LUCCA

AMMINISTRAZIONE COMUNALE
SETTORE DIPARTIMENTALE 5 - LAVORI PUBBLICI, URBANISTICA E TRAFFICO

PROGRAMMA REGIONALE FESR 2014-2020
"PROMOZIONE E VALORIZZAZIONE DELLA RETE DEI GRANDI ATTRATTORI CULTURALI MUSEALI"
ASSE V CULTURA - AZIONE 6.7.1 - AREA TEMATICA: IL MEDIOEVO IN TOSCANA: LA VIA FRANCIGENA
DECRETO DIREZIONE CULTURA E RICERCA DELLA REGIONE TOSCANA N°6621 DEL 22.07.2016

LUCCA, PALAZZO GUINIGI - LA VIA FRANCIGENA E IL VOLTO SANTO

PROGETTAZIONE ARCHITETTONICA EDILIZIA, DI ACCESSIBILITA' E VALORIZZAZIONE
CUP: J61B17000020004

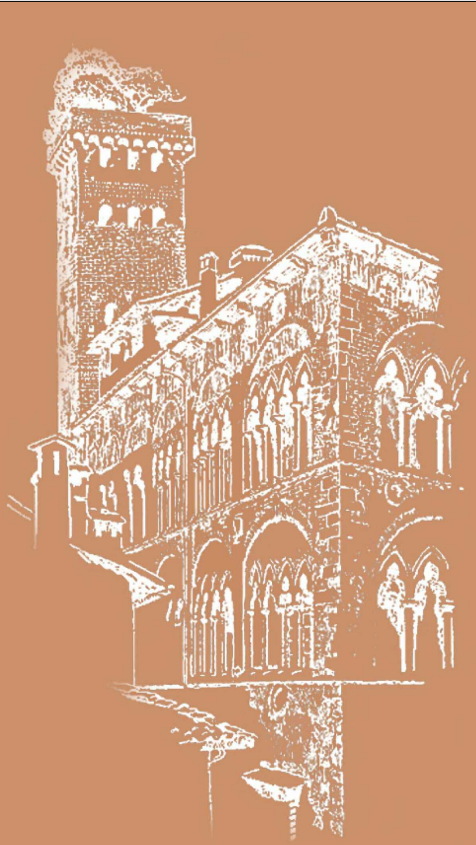

GRUPPO DI PROGETTAZIONE OPERE EDILI E IMPIANTISTICHE:

A.T.P. NEMO & PARTNERS
composta da:

Studio professionale associato
NEMOGRUPPO ARCHITETTI
Via G.M. Cecchi, 21/B
50126, Firenze (FI)
P.IVA: 05893070481

ARCH. SUSANNA FERRINI
Via delle Fratte di Trastevere, 44/A
00153, Roma (RM)
P.IVA: 11620531001

ARCH. FEDERICA ROMAGNOLI
(giovane professionista in A.T.P.)
Via E. Turba, 1
00195, Roma (RM)
C.F.: RMGFR93A51H501W

PROGETTISTA E DIRETTORE LAVORI
OPERE EDILI E IMPIANTISTICHE -
CAPOGRUPPO MANDATARIO A.T.P.:
ARCH. LUCA DEL CUCCO
(nEmoGruppo architetti)

OPERE STRUTTURALI:

PROGETTISTA E DIRETTORE LAVORI
ING. CLAUDIO FAVILLA
(ICF Ingegneria srl)

OPERE DI RESTAURO:

PROGETTAZIONE SPECIALISTICA
(ex art. 22 del D.M. n. 154/2017)
DOTT.SSA MARIA SCALICI
RED STUDIO società di ingegneria srl

RELAZIONE GEOLOGICA:

DOTT. GEOLOGO CRISTIAN PIERONI

COMMITTENTE:

CITTA' DI LUCCA

DIREGENTE DEL SETTORE 5:

ING. ANTONELLA GIANNINI

RESPONSABILE UNICO DEL PROCEDIMENTO:

ING. STEFANO ANGELINI

PERIZIA DI VARIANTE N. 1

OGGETTO:

APERTURA SU VIA DELLE CHIAVI D'ORO -
PIANTA E PROSPETTO

N.TAV.:

PV1-A07

DATA:
Settembre 2023


SCALA:
1:100, 1:50

REV:
0

FILE:
PV1-A07.pdf



Regione Toscana

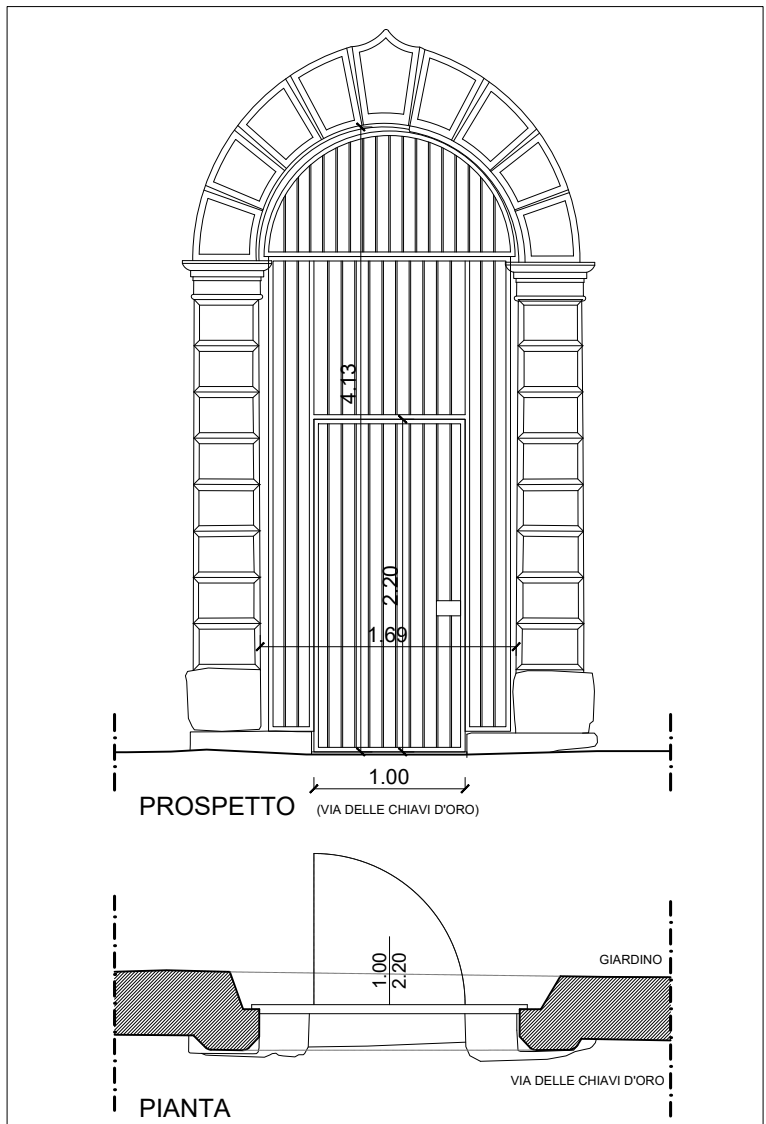

CODICE	P7
QUANTITÀ	1
LOCALIZZAZIONE	Giardino, su via delle Chiavi D'Oro
DIMENSIONI	1,00 x 2,20 m (totale 1,68 x 4,13 m)
TIPOLOGIA APERTURA	Una parte fissa, un'anta a battente
TELAIO	Ferro, portale in ferro zincato a caldo con verniciatura ferromicaesa grigio scuro che comprende parte fissa e anta apribile (come da disegno)
PORTA	Cancello in ferro
NOTE	

Cancello su via Chiavi d'oro - Scala 1:50