





Riferimento pianta Piano Terra - Scala 1:500

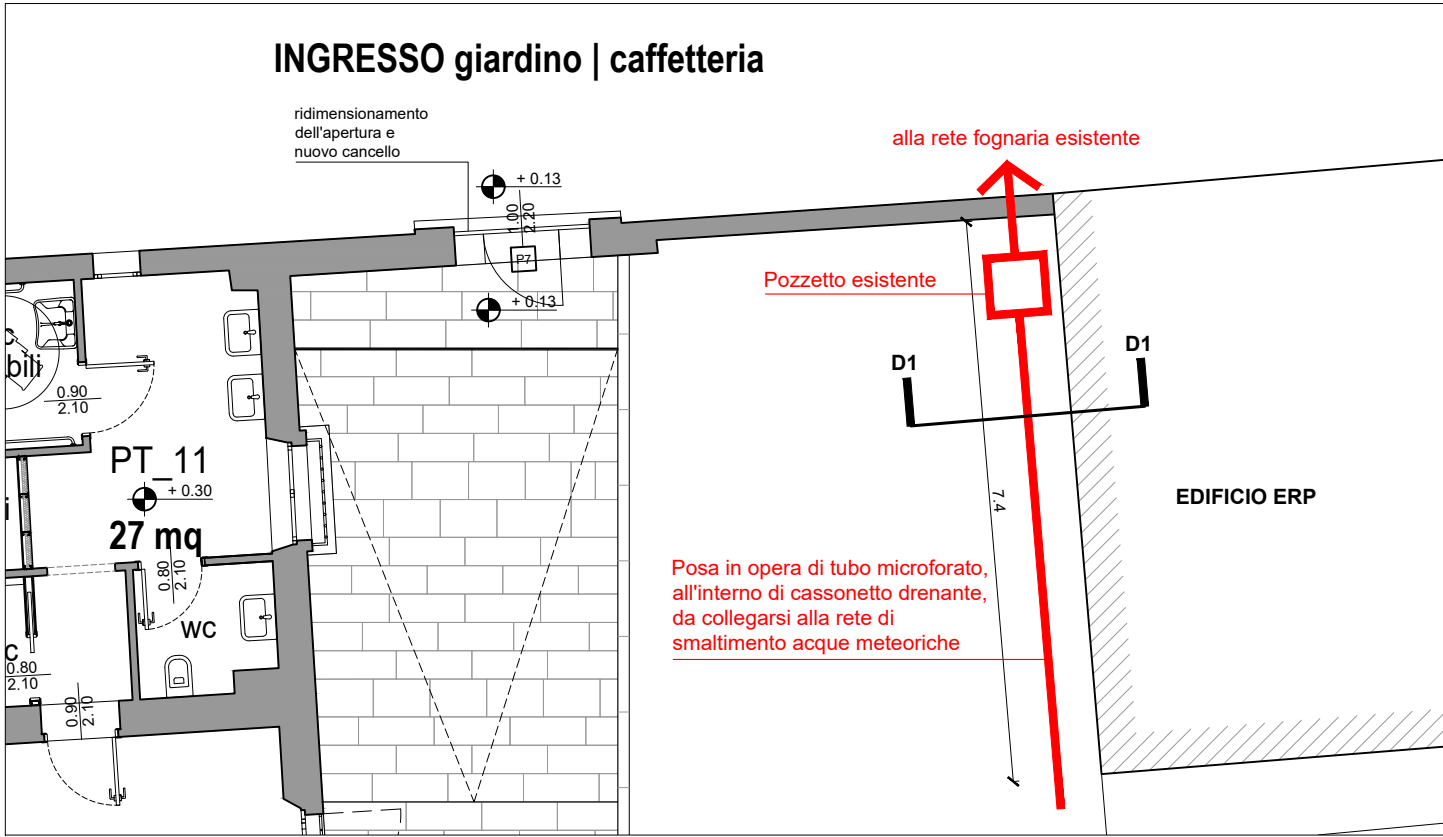

Stralcio pianta Piano Terra - Scala 1:100

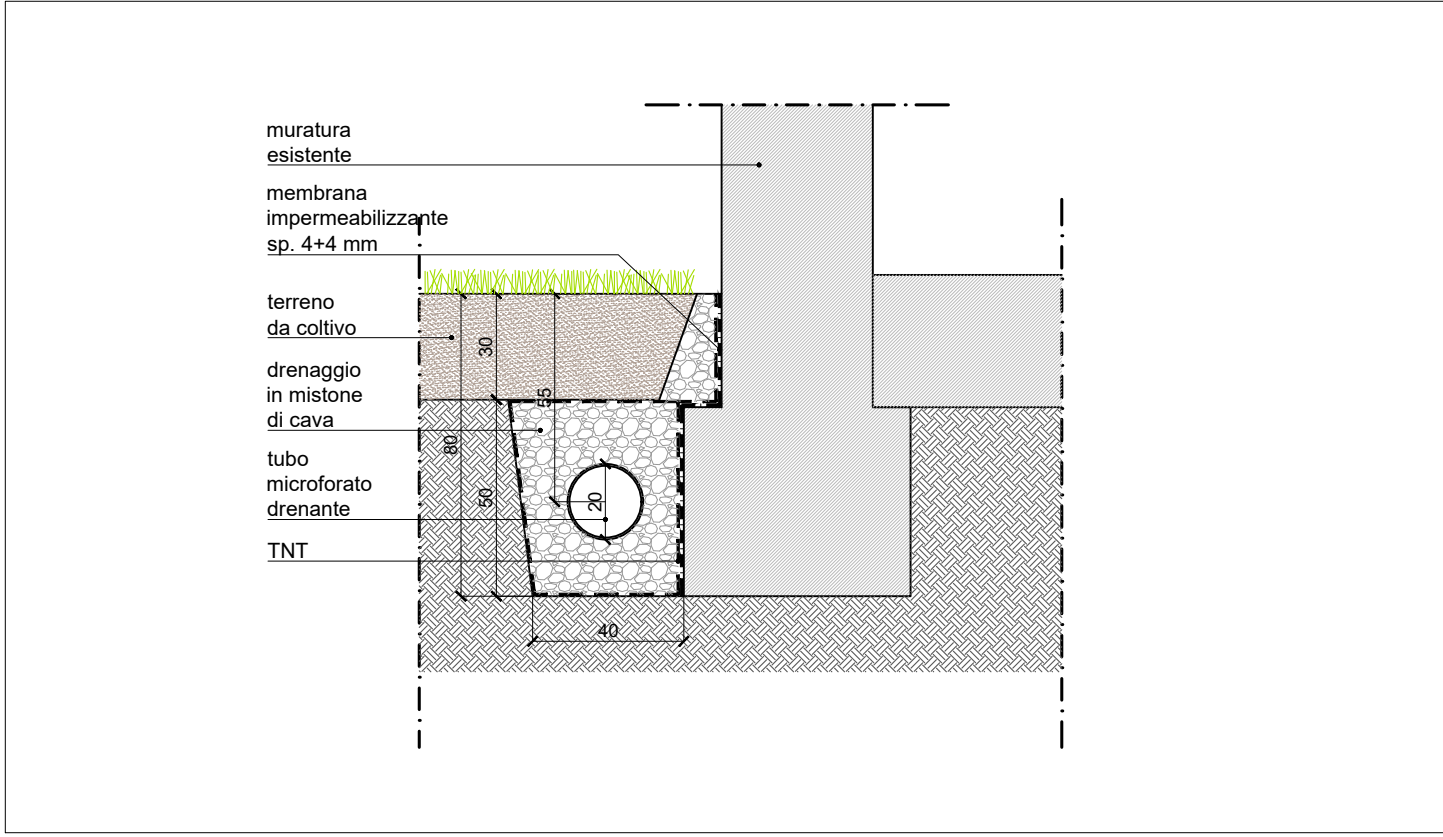

Dettaglio D1 - Scala 1:20



CITTA' DI LUCCA

AMMINISTRAZIONE COMUNALE


SETTORE DIPARTIMENTALE 5 - LAVORI PUBBLICI, URBANISTICA E TRAFFICO

PROGRAMMA REGIONALE FESR 2014-2020

"PROMOZIONE E VALORIZZAZIONE DELLA RETE DEI GRANDI ATTRATTORI CULTURALI MUSEALI"
ASSE V CULTURA - AZIONE 6.7.1 - AREA TEMATICA: **IL MEDIOEVO IN TOSCANA: LA VIA FRANCIGENA**
DECRETO DIREZIONE CULTURA E RICERCA DELLA REGIONE TOSCANA N°6621 DEL 22.07.2016

LUCCA, PALAZZO GUINIGI - LA VIA FRANCIGENA E IL VOLTO SANTO

PROGETTAZIONE ARCHITETTONICA EDILIZIA, DI ACCESSIBILITA' E VALORIZZAZIONE
CUP: J61B17000020004

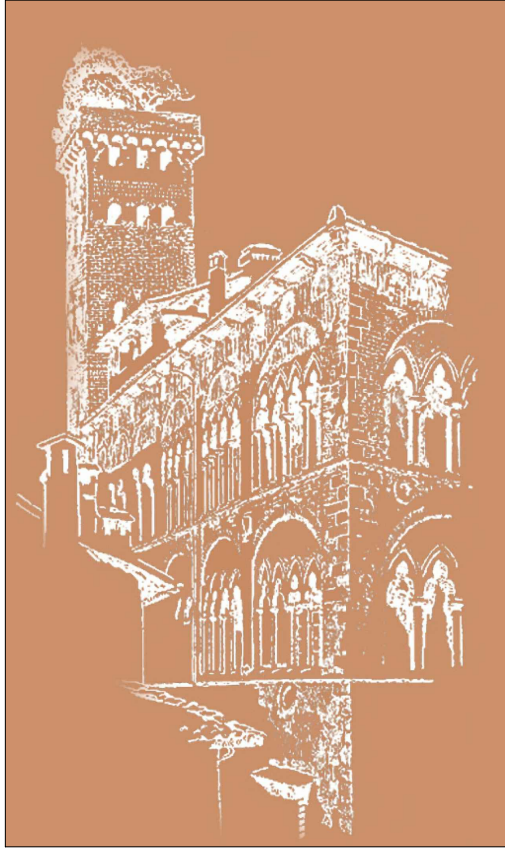

**GRUPPO DI PROGETTAZIONE
OPERE EDILI E IMPIANTISTICHE:**

A.T.P. NEMO & PARTNERS
composta da:

Studio professionale associato
NEMOGRUPPO ARCHITETTI
Via G.M. Cecchi, 21/B
50126, Firenze (FI)
P.IVA: 05893070481

ARCH. SUSANNA FERRINI
Via delle Fratte di Trastevere, 44/A
00153, Roma (RM)
P.IVA: 11620531001

ARCH. FEDERICA ROMAGNOLI
(giovane professionista in A.T.P.)
Via E. Turba, 1
00195, Roma (RM)
C.F.: RMGFR93A51H501W

PROGETTISTA E DIRETTORE LAVORI
OPERE EDILI E IMPIANTISTICHE -
CAPOGRUPPO MANDATARIO A.T.P.:
ARCH. LUCA DEL CUCCO
(nEmoGruppo architetti)

OPERE STRUTTURALI:

PROGETTISTA E DIRETTORE LAVORI
ING. CLAUDIO FAVILLA
(ICF Ingegneria srl)

OPERE DI RESTAURO:

PROGETTAZIONE SPECIALISTICA
(ex art. 22 del D.M. n. 154/2017)
DOTT.SSA MARIA SCALICI
RED STUDIO società di ingegneria srl

RELAZIONE GEOLOGICA:

DOTT. GEOLOGO CRISTIAN PIERONI

COMMITTENTE:

CITTA' DI LUCCA

DIRIGENTE DEL SETTORE 5:

ING. ANTONELLA GIANNINI

**RESPONSABILE UNICO
DEL PROCEDIMENTO:**

ING. STEFANO ANGELINI

P E R I Z I A D I V A R I A N T E N . 1

OGGETTO:

**IMPERMEABILIZZAZIONE SCARPA DI FONDAZIONE
PARETE SUD EDIFICIO ERP - PIANTE E DETTAGLIO**

N.TAV.:

PV1-A08

DATA:
Settembre 2023

SCALA:
1:100, 1:20

REV:
0

FILE:
PV1-A08.pdf



Regione Toscana

