

PIANO GENERALE DEL TRAFFICO URBANO P.G.T.U.

COORDINAMENTO GENERALE E RESPONSABILE DEL PROCEDIMENTO
arch. **Maurizio Tani**
Dirigente Settore Valorizzazione del Patrimonio e dell'Immagine della Città

UNITÀ ORGANIZZATIVA 8.2 - IMMAGINE DELLA CITTÀ, TPL, MOBILITÀ
arch. **Costantino Di Piero**
responsabile unità organizzativa

CONSULENZA ESTERNA
Lucense S.C.p.a.

QUADRO PROPOSITIVO

tavola
QP 2B
scala 1:15000

SCHEMA DI CIRCOLAZIONE
- FASE II -

Anno 2016


ASSESSORATO A MOBILITÀ E TRASPORTO PUBBLICO LOCALE
ASSESSORATO A TRAFFICO, STRADE E SICUREZZA STRADALE

SINDACO DI LUCCA
Alessandro Tambellini

IPOTESI DI PROGETTO

A Rotonda Piazzale Boccherini

scala 1:2000

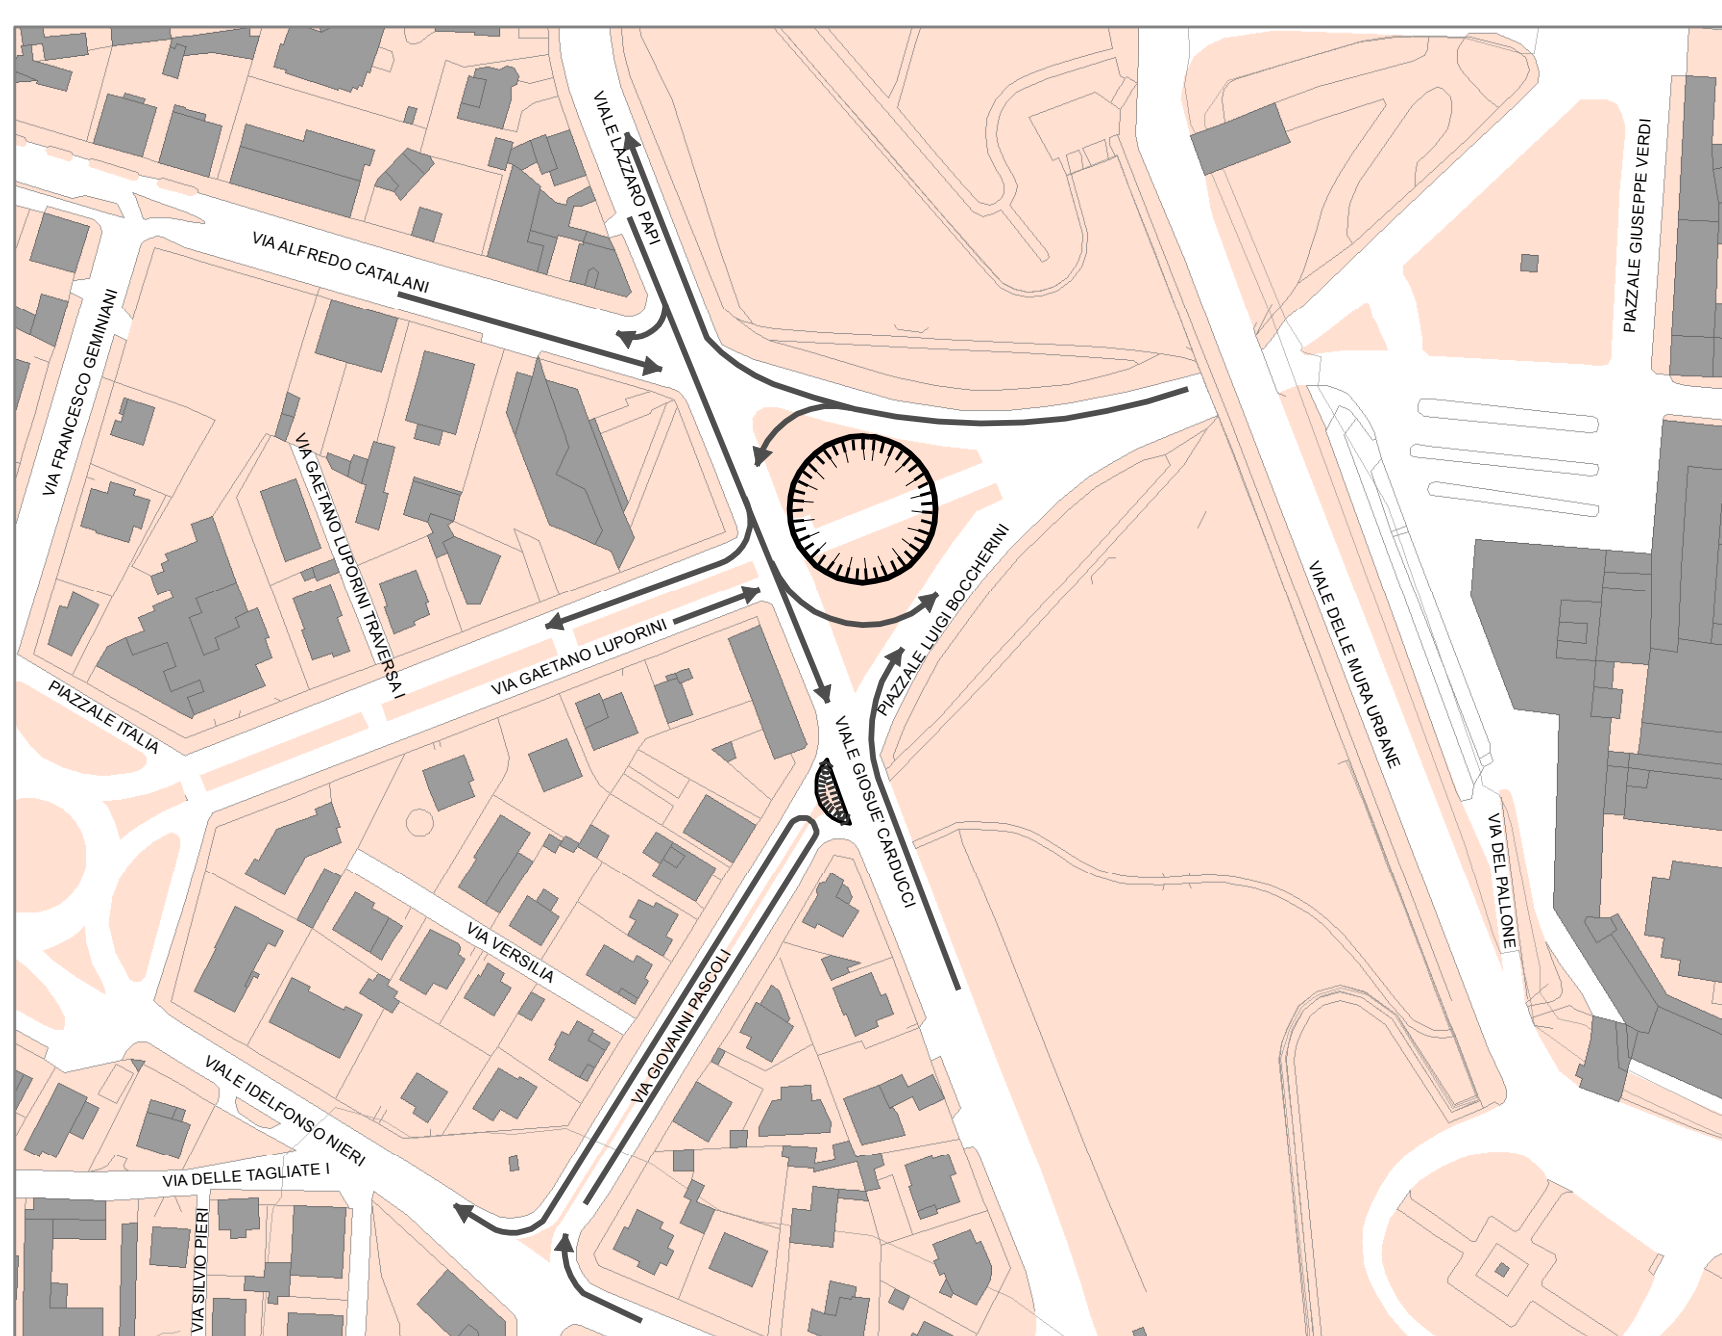

Legenda

schema di circolazione

percorribilità bidirezionale

→→→ senso unico esistente

→→→ senso unico di progetto

delimitazione dei centri abitati

confine comunale