




PLANIMETRIA TRACCIATO A

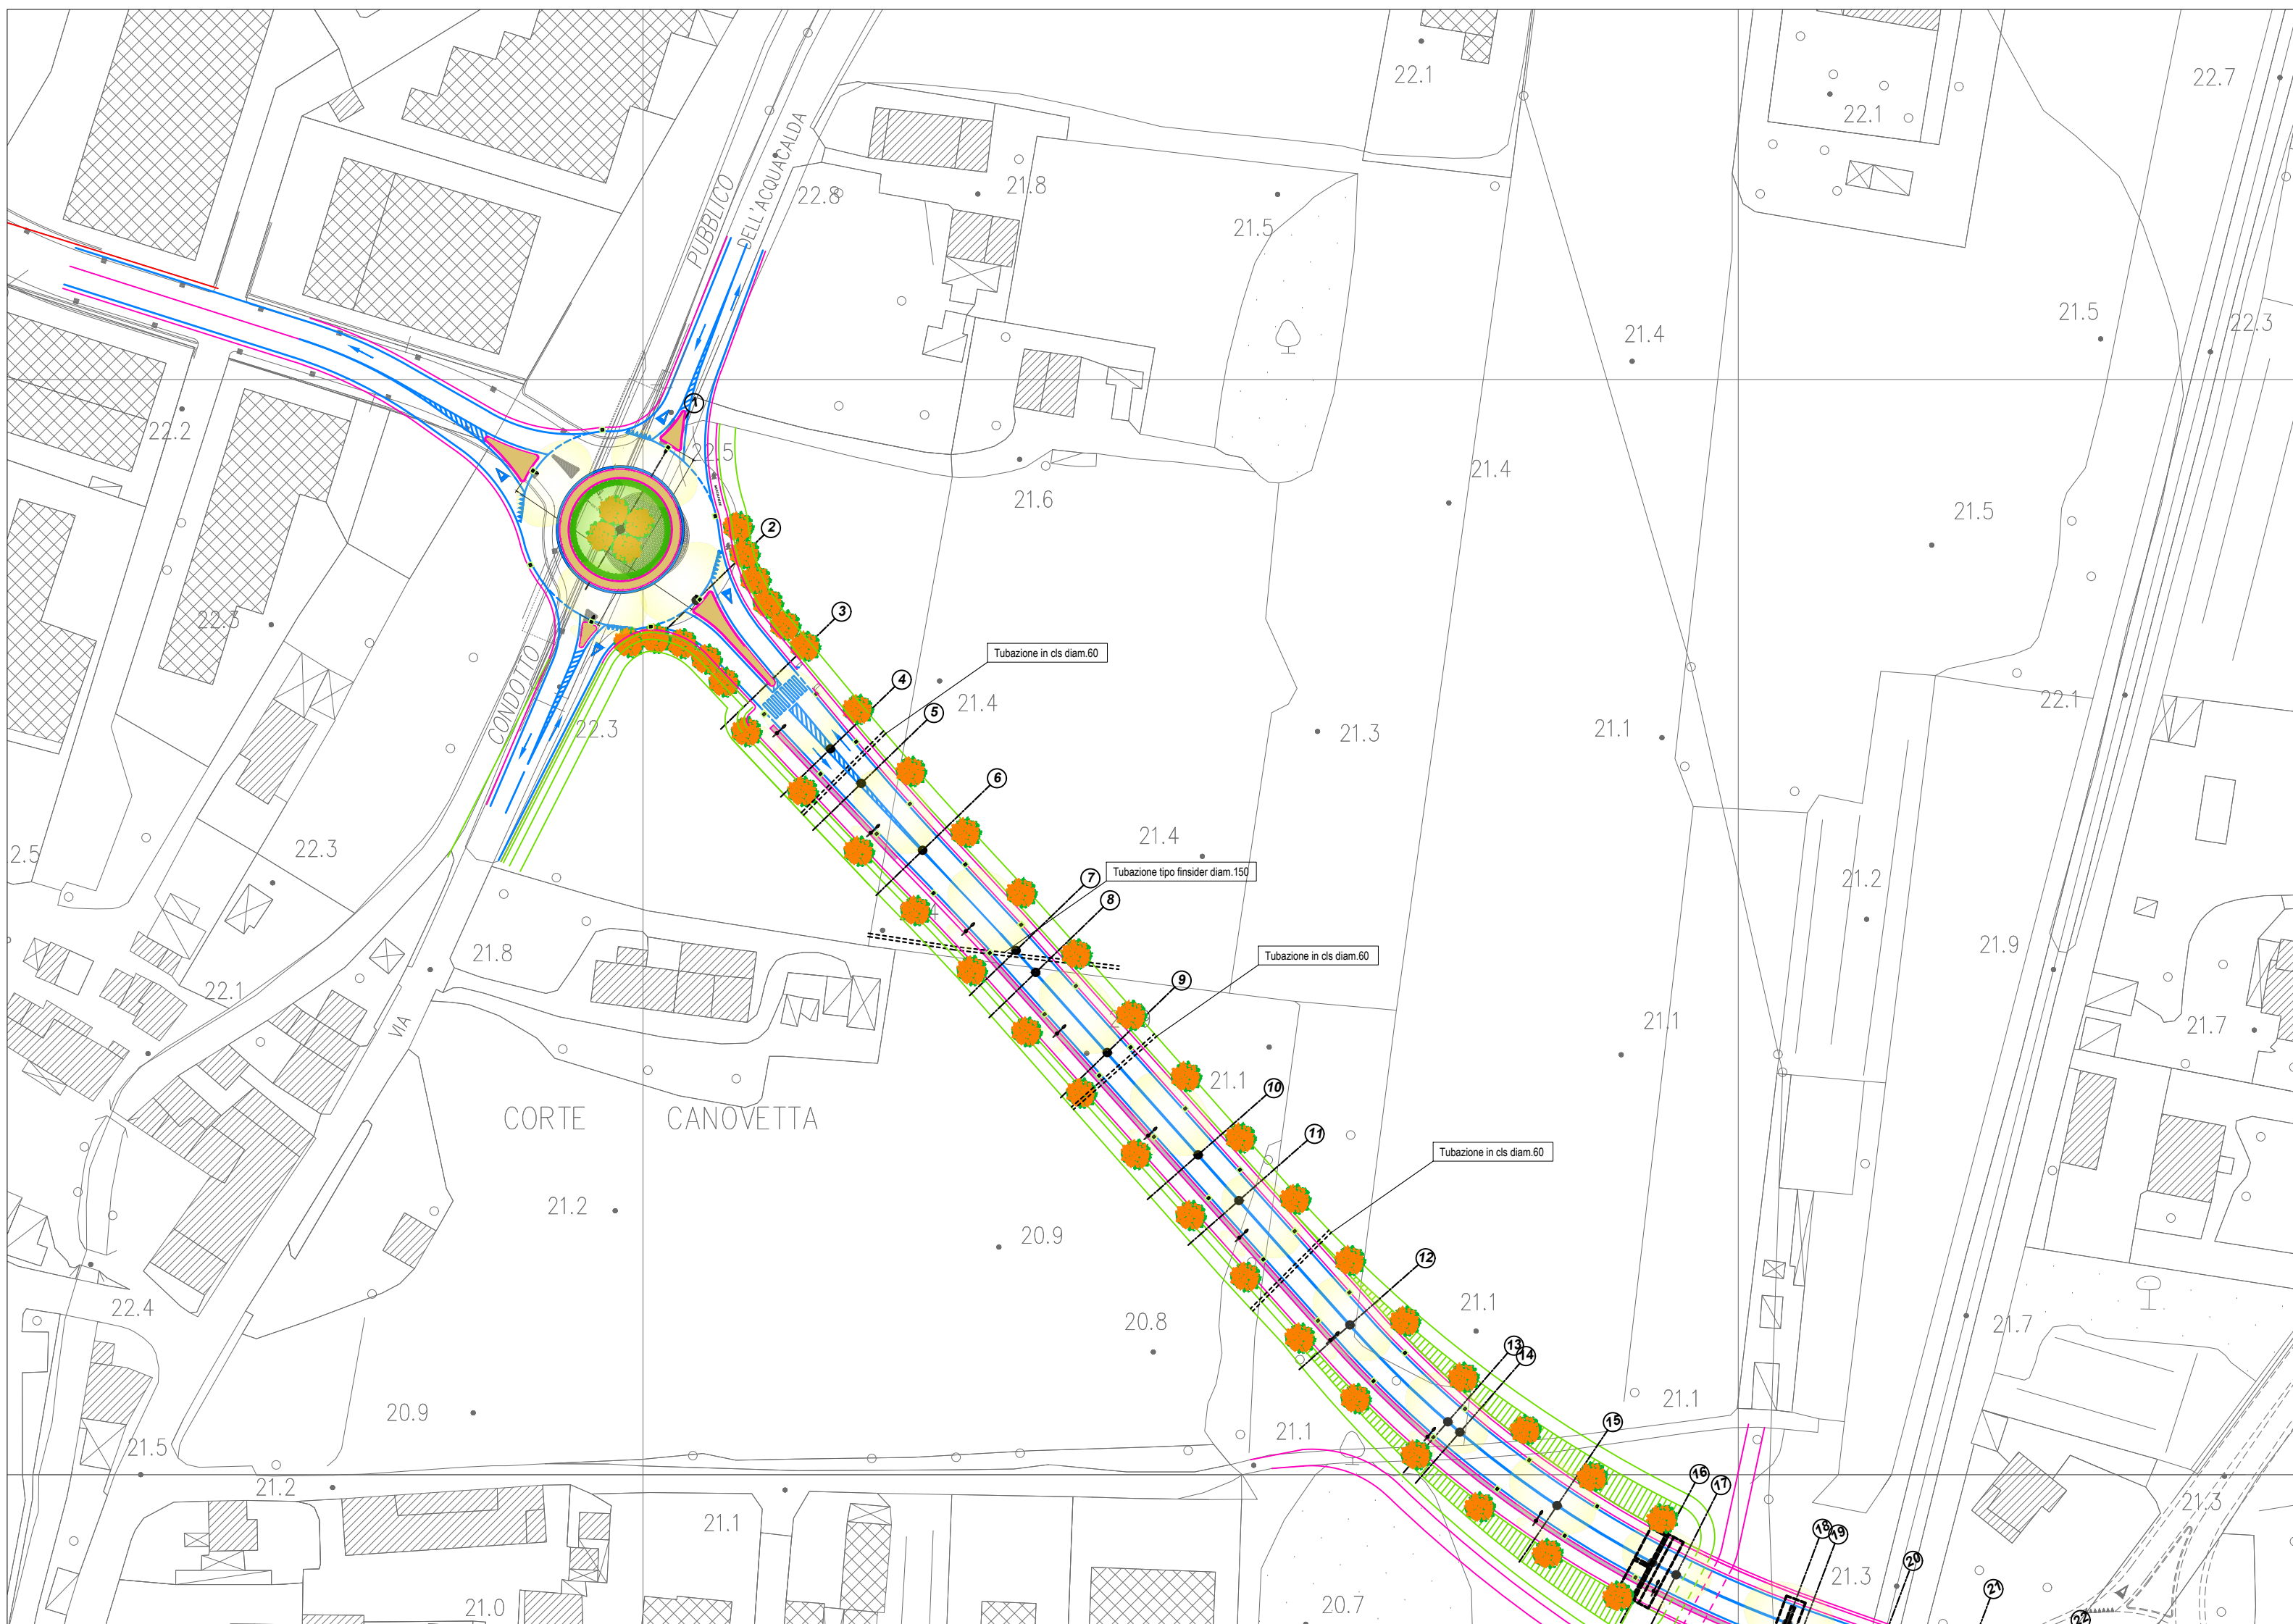


SEZIONE 39 - ROTATORIA VIA SS. ANNUNZIATA

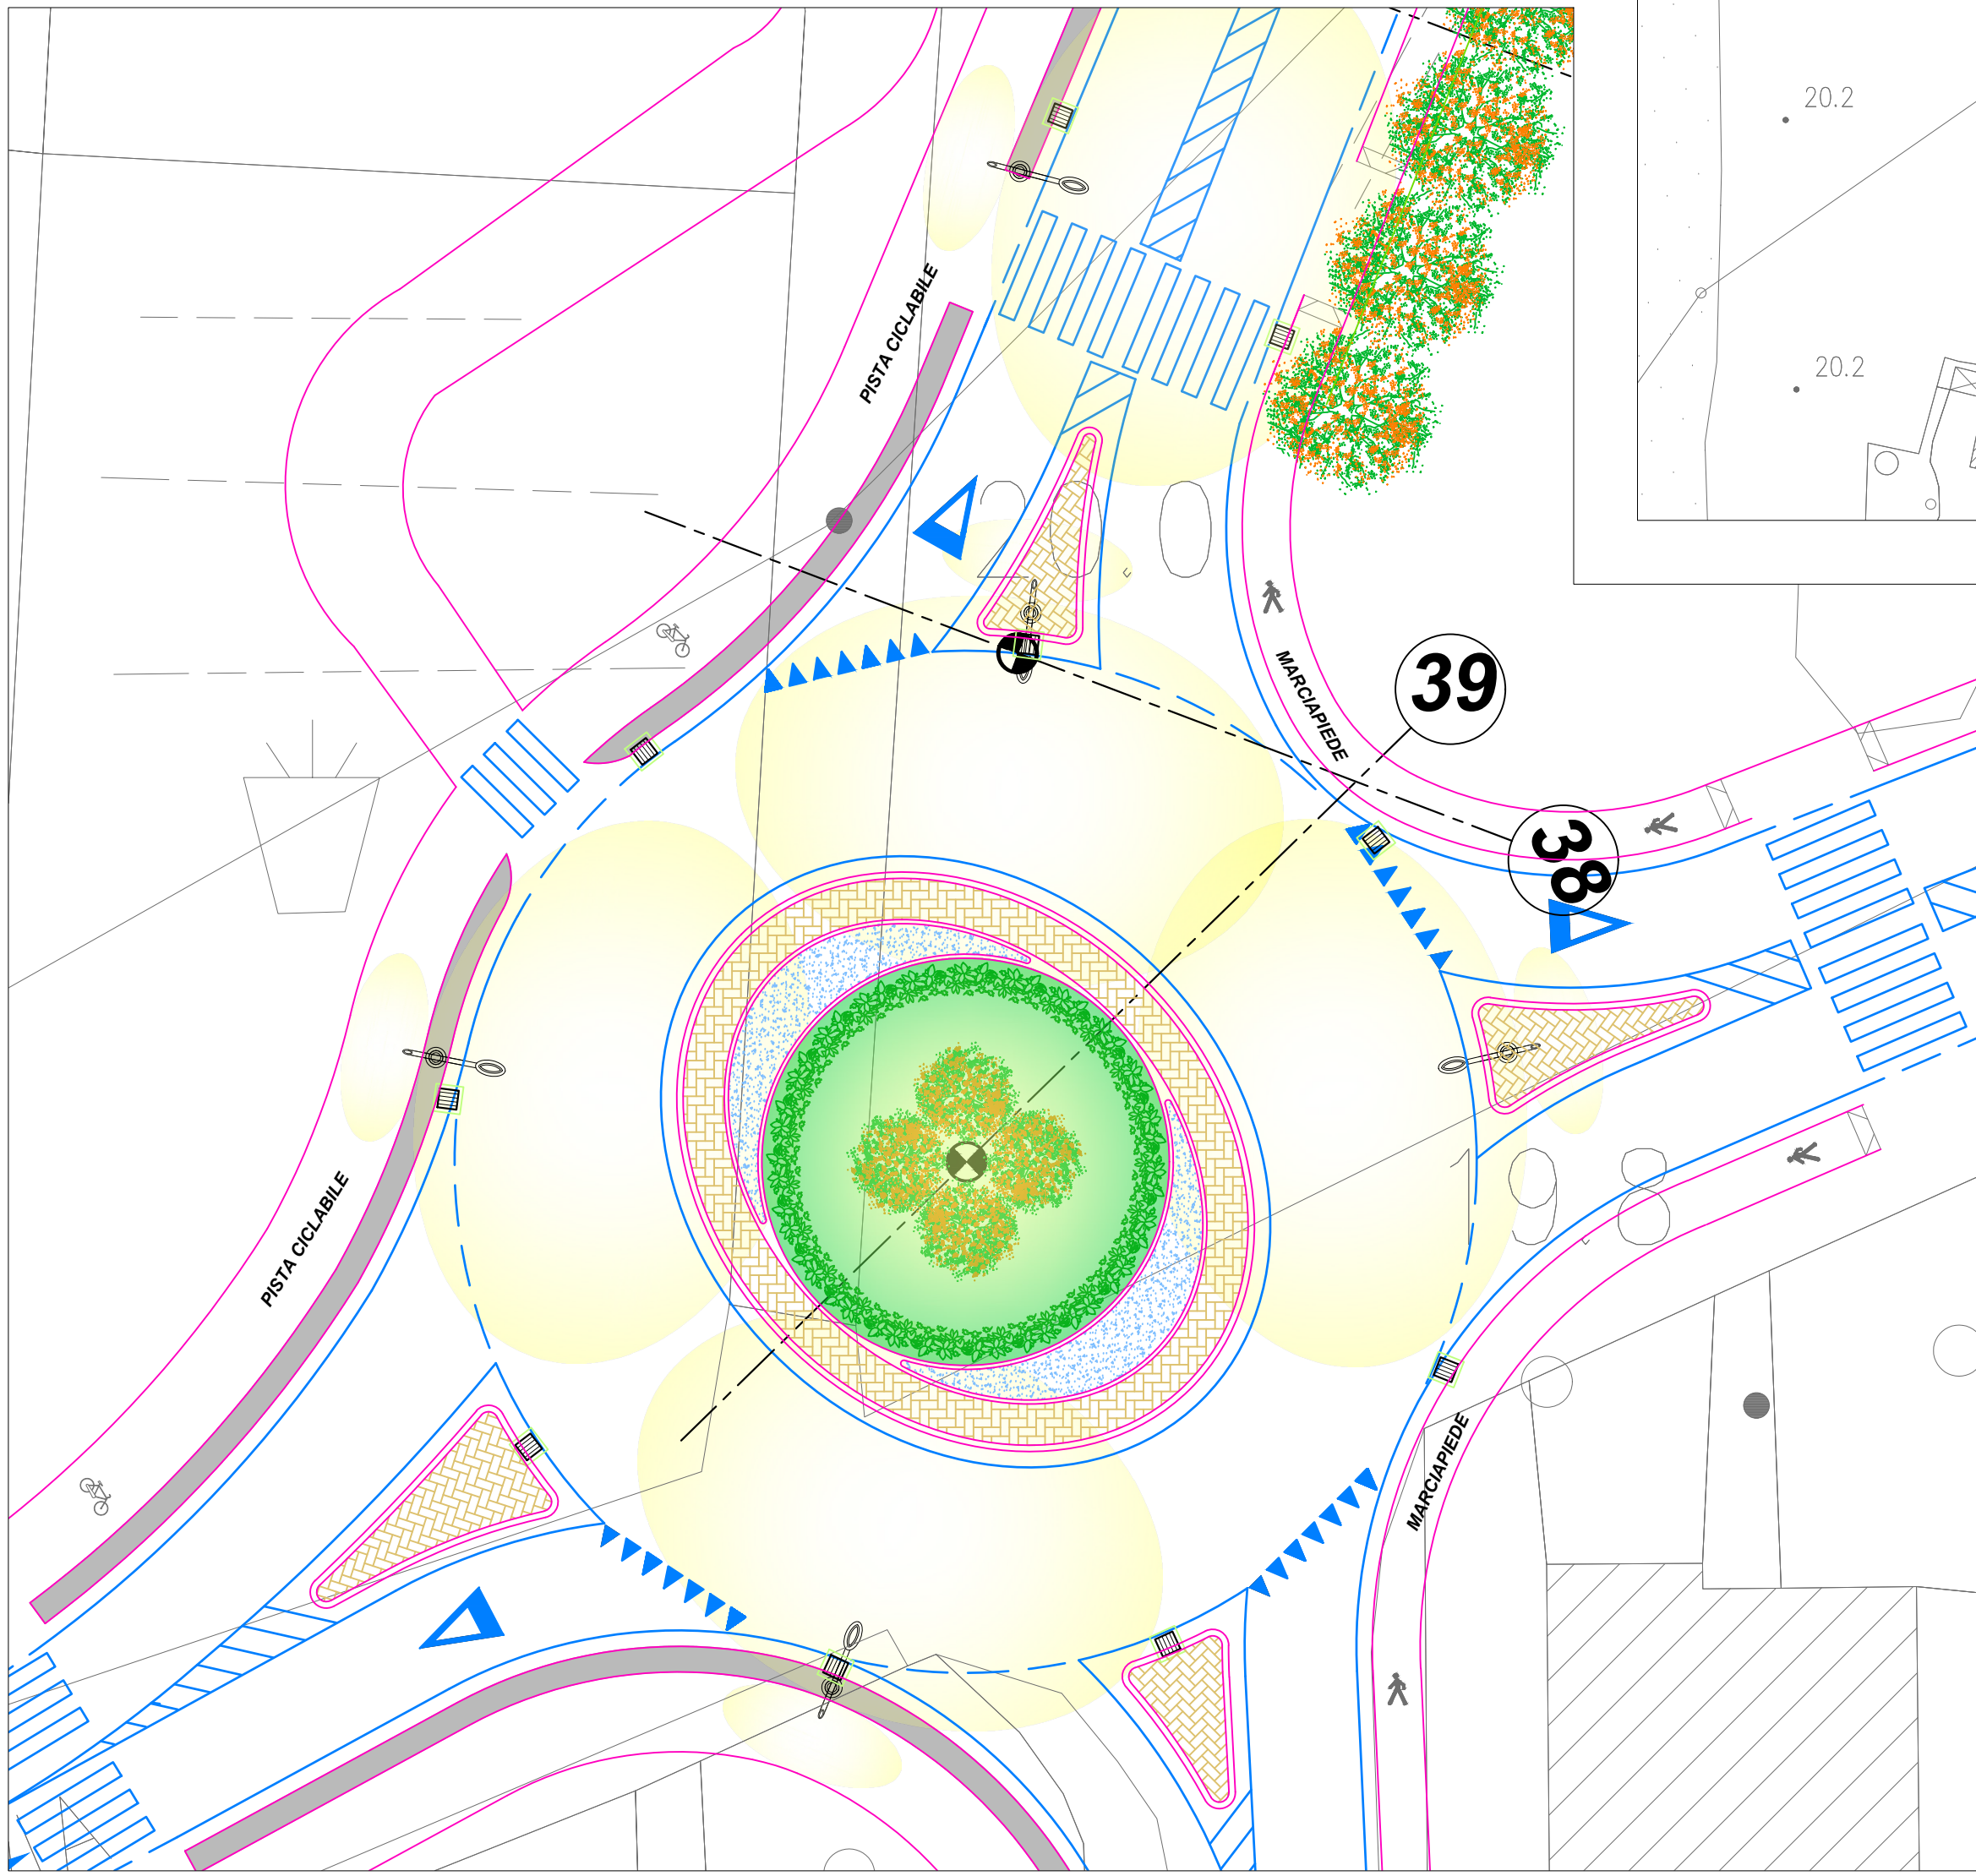


SEZIONE TRASVERSALE TIPO

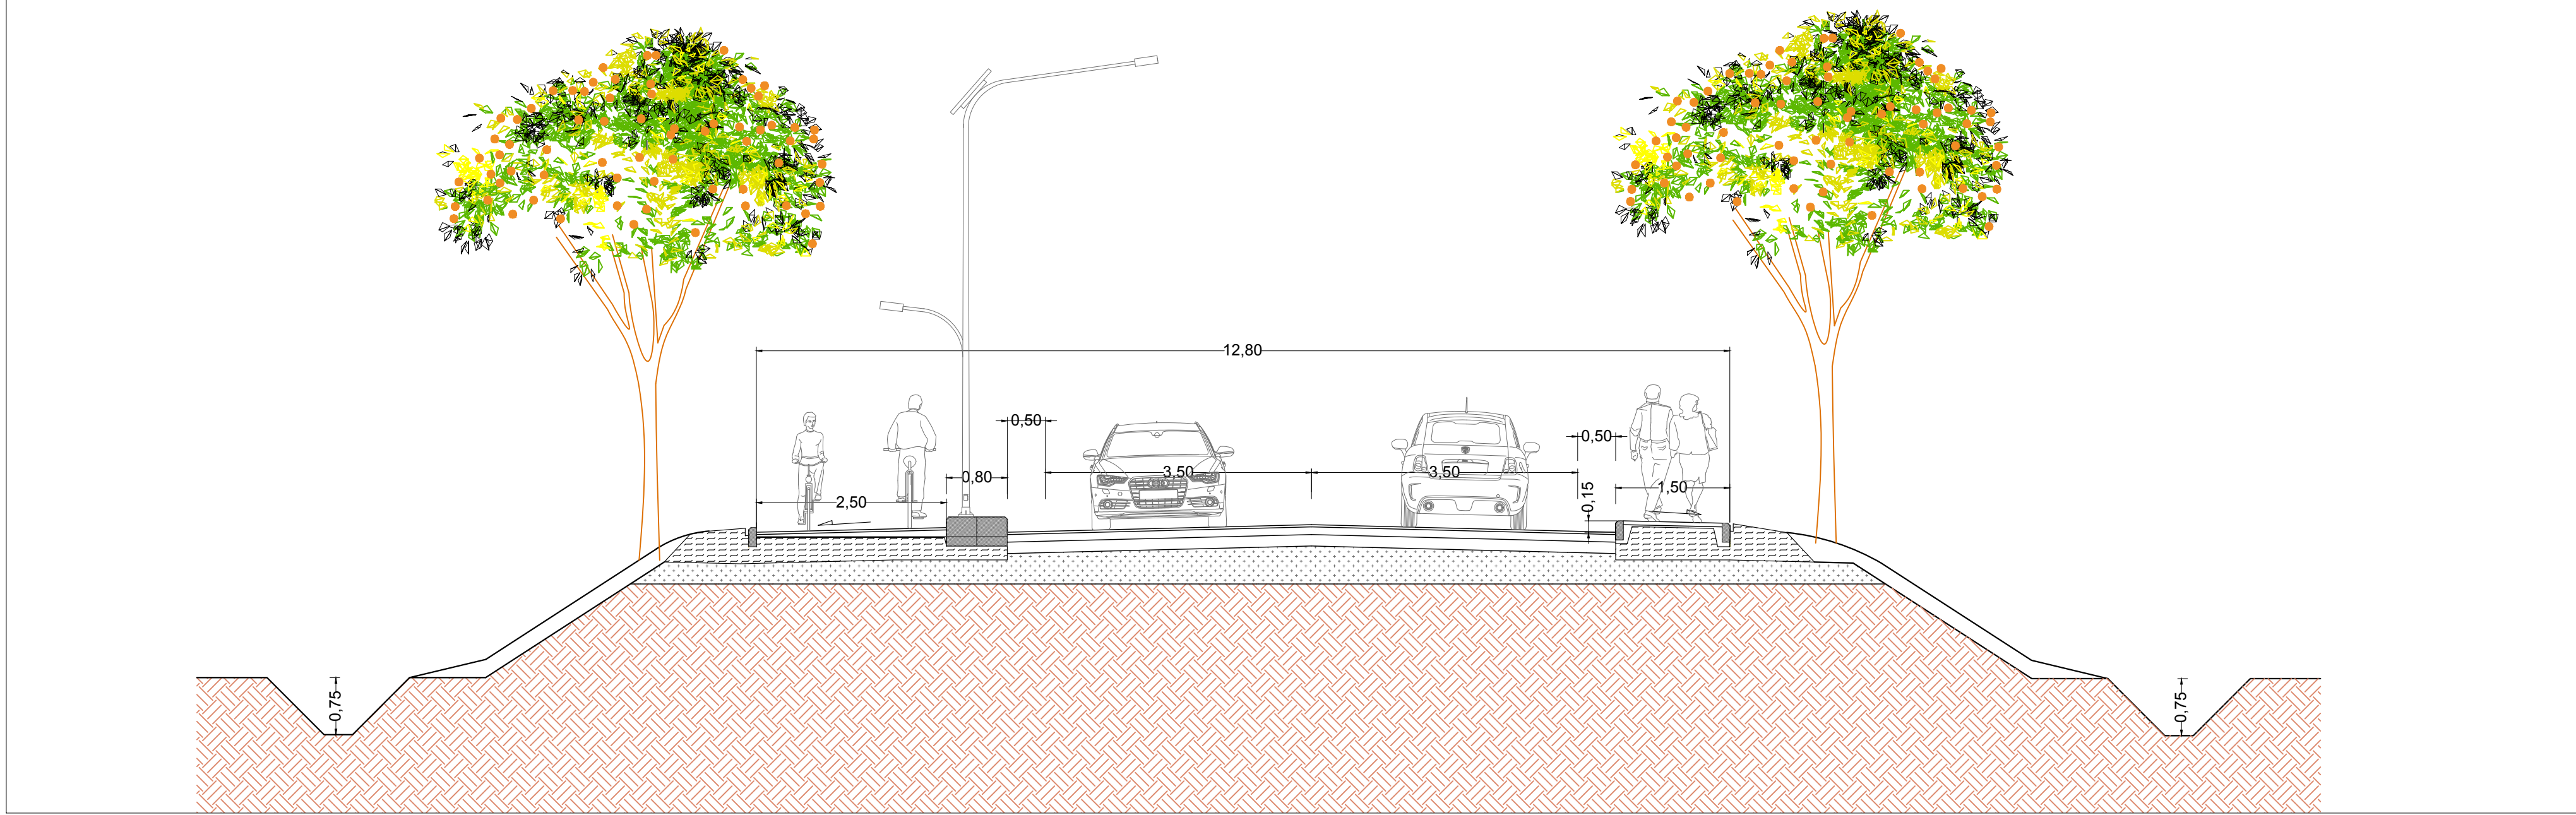


SVILUPPO LONGITUDINALE TRACCIATO A

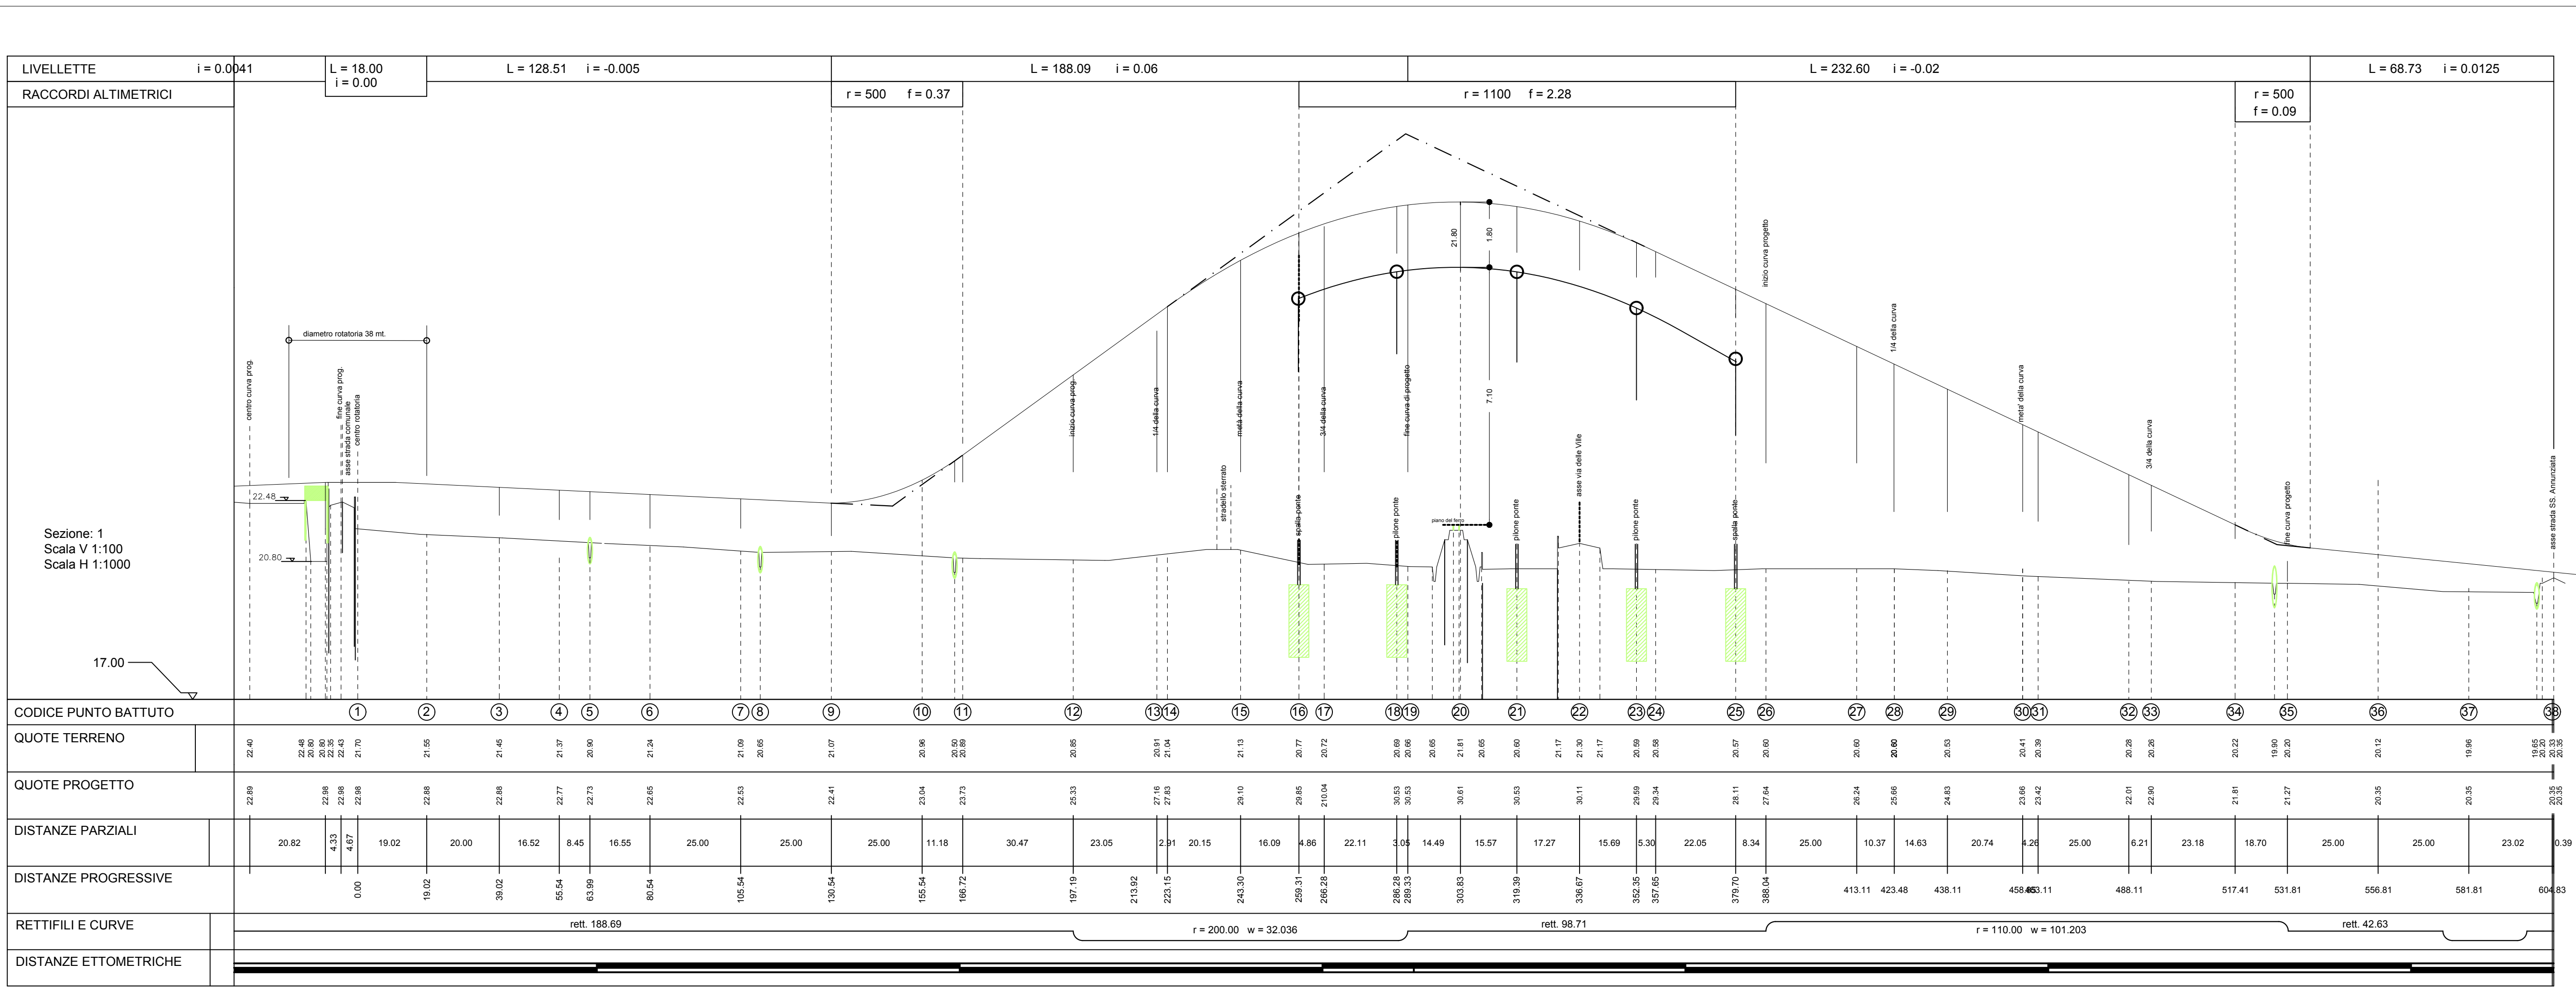


SEZIONE 1 - ROTATORIA VIA DELL'ACQUACALDA

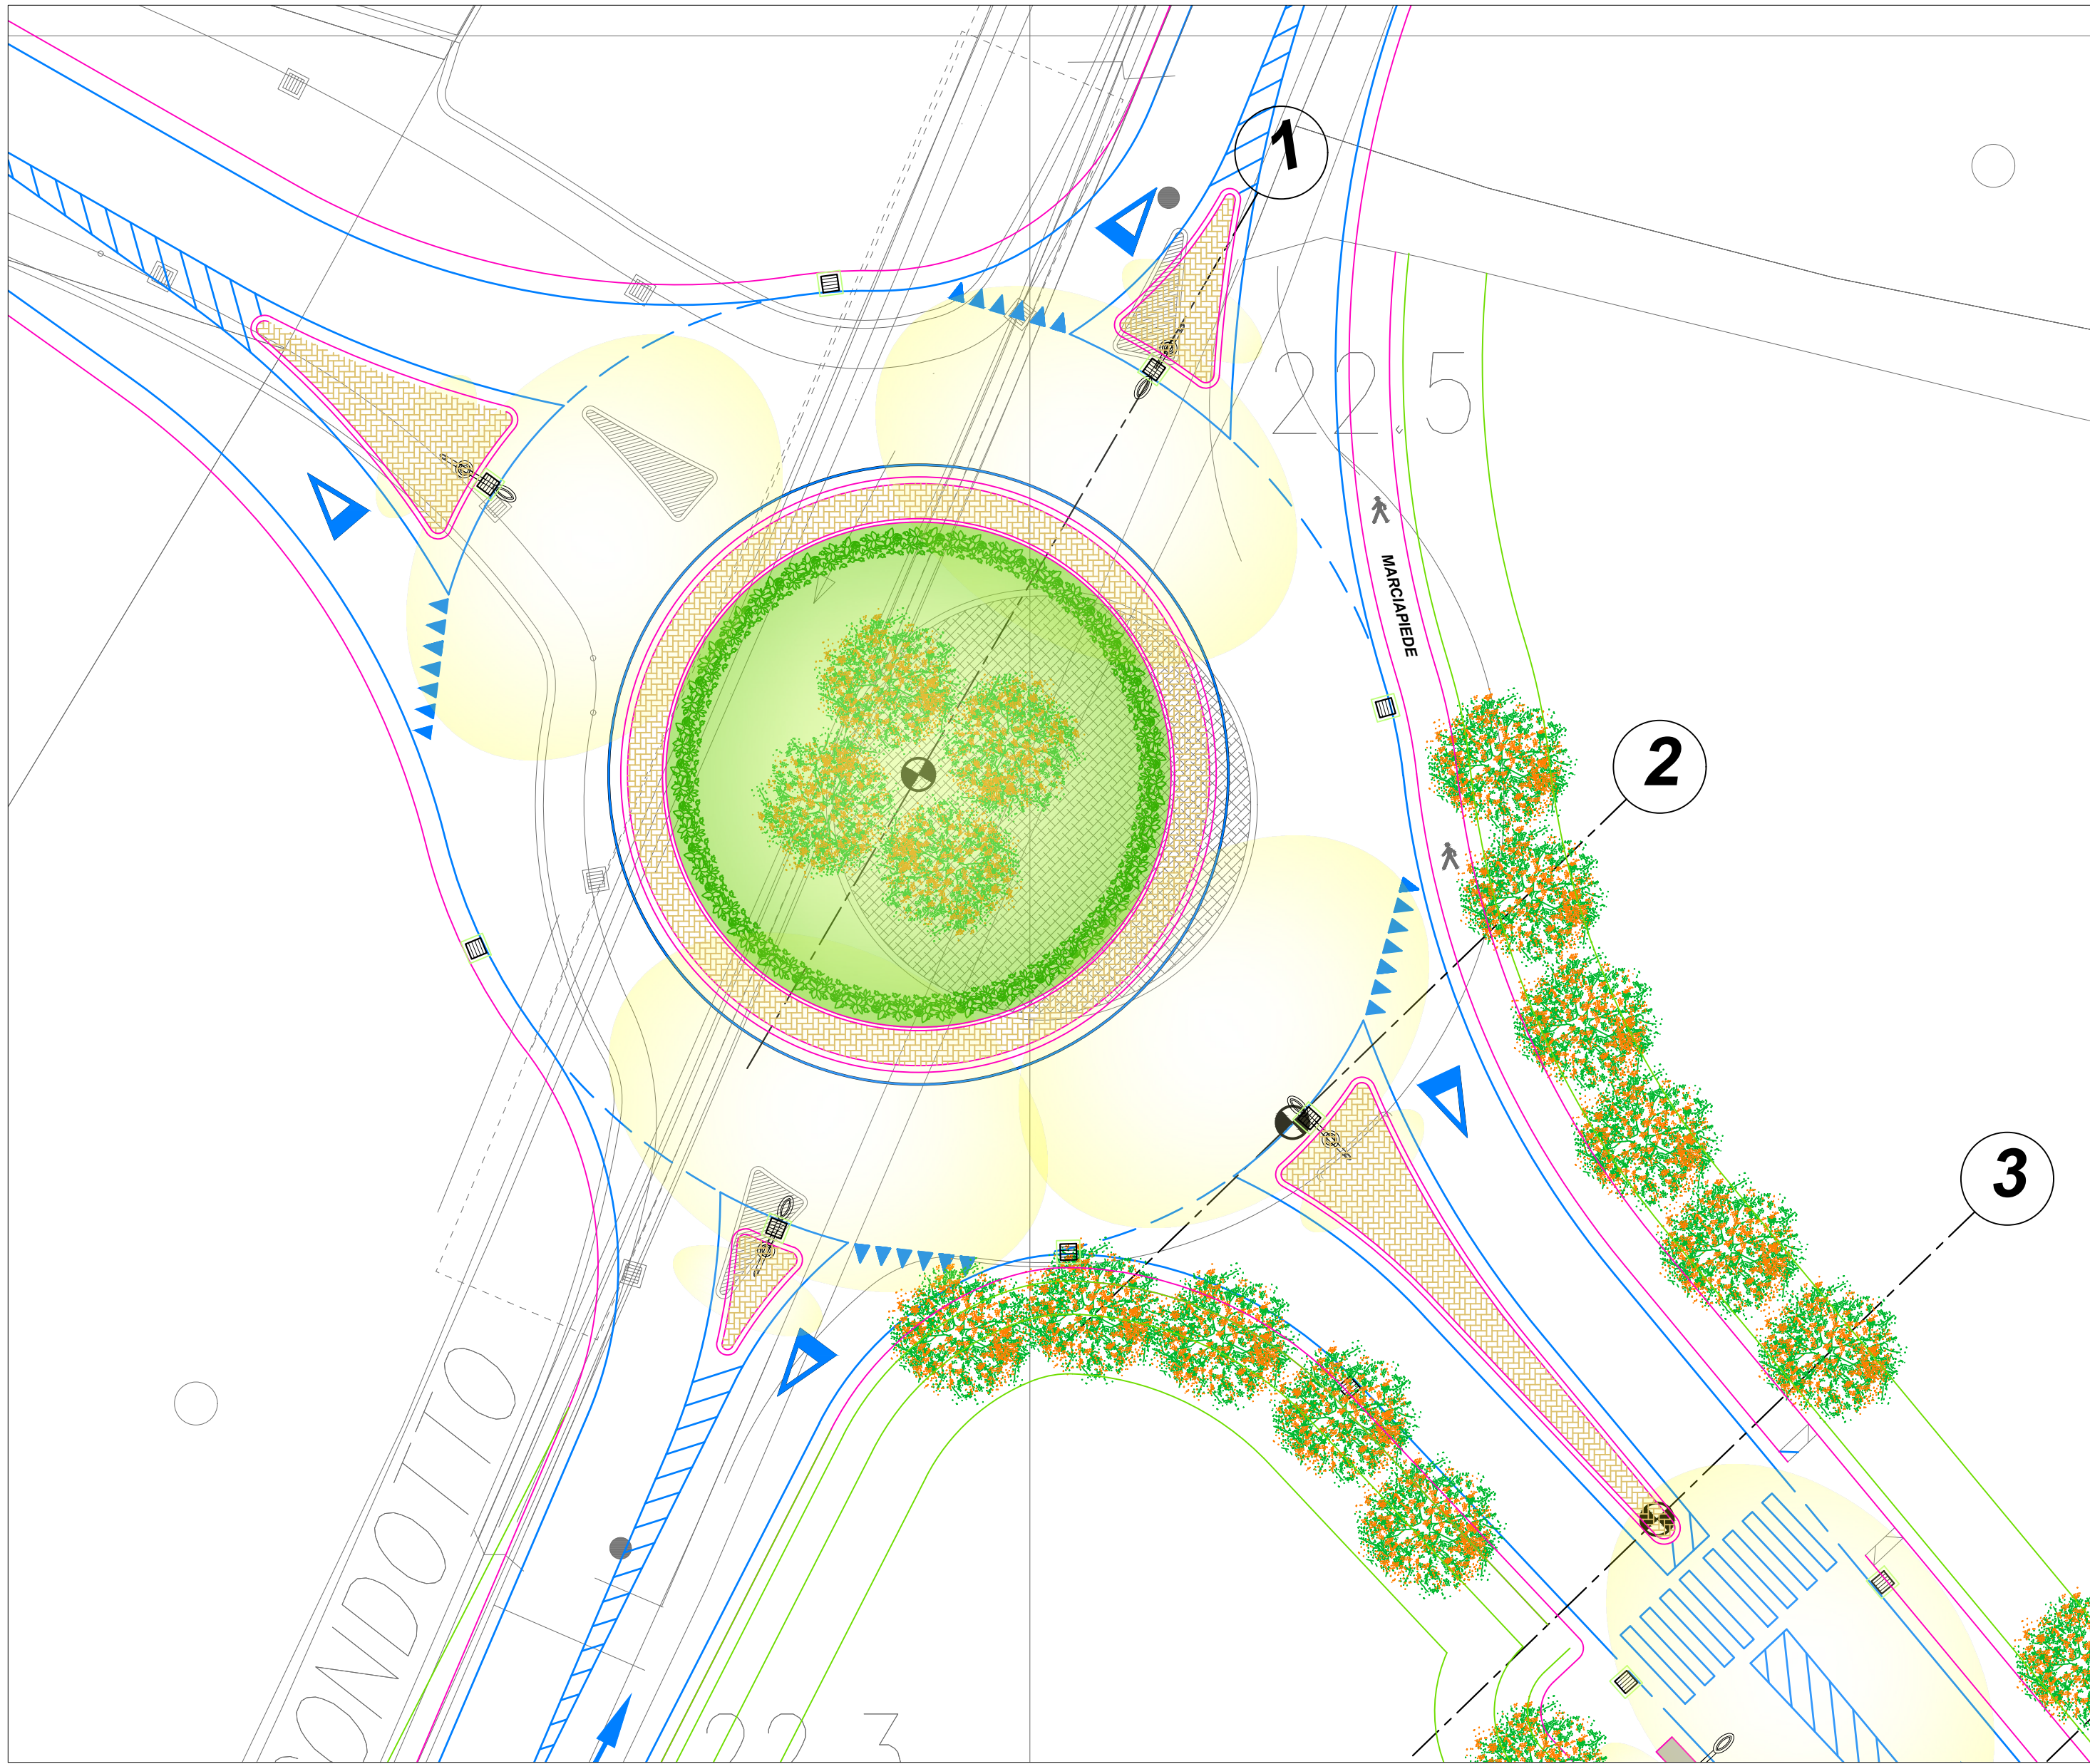

SEZIONE TRASVERSALE PONTE

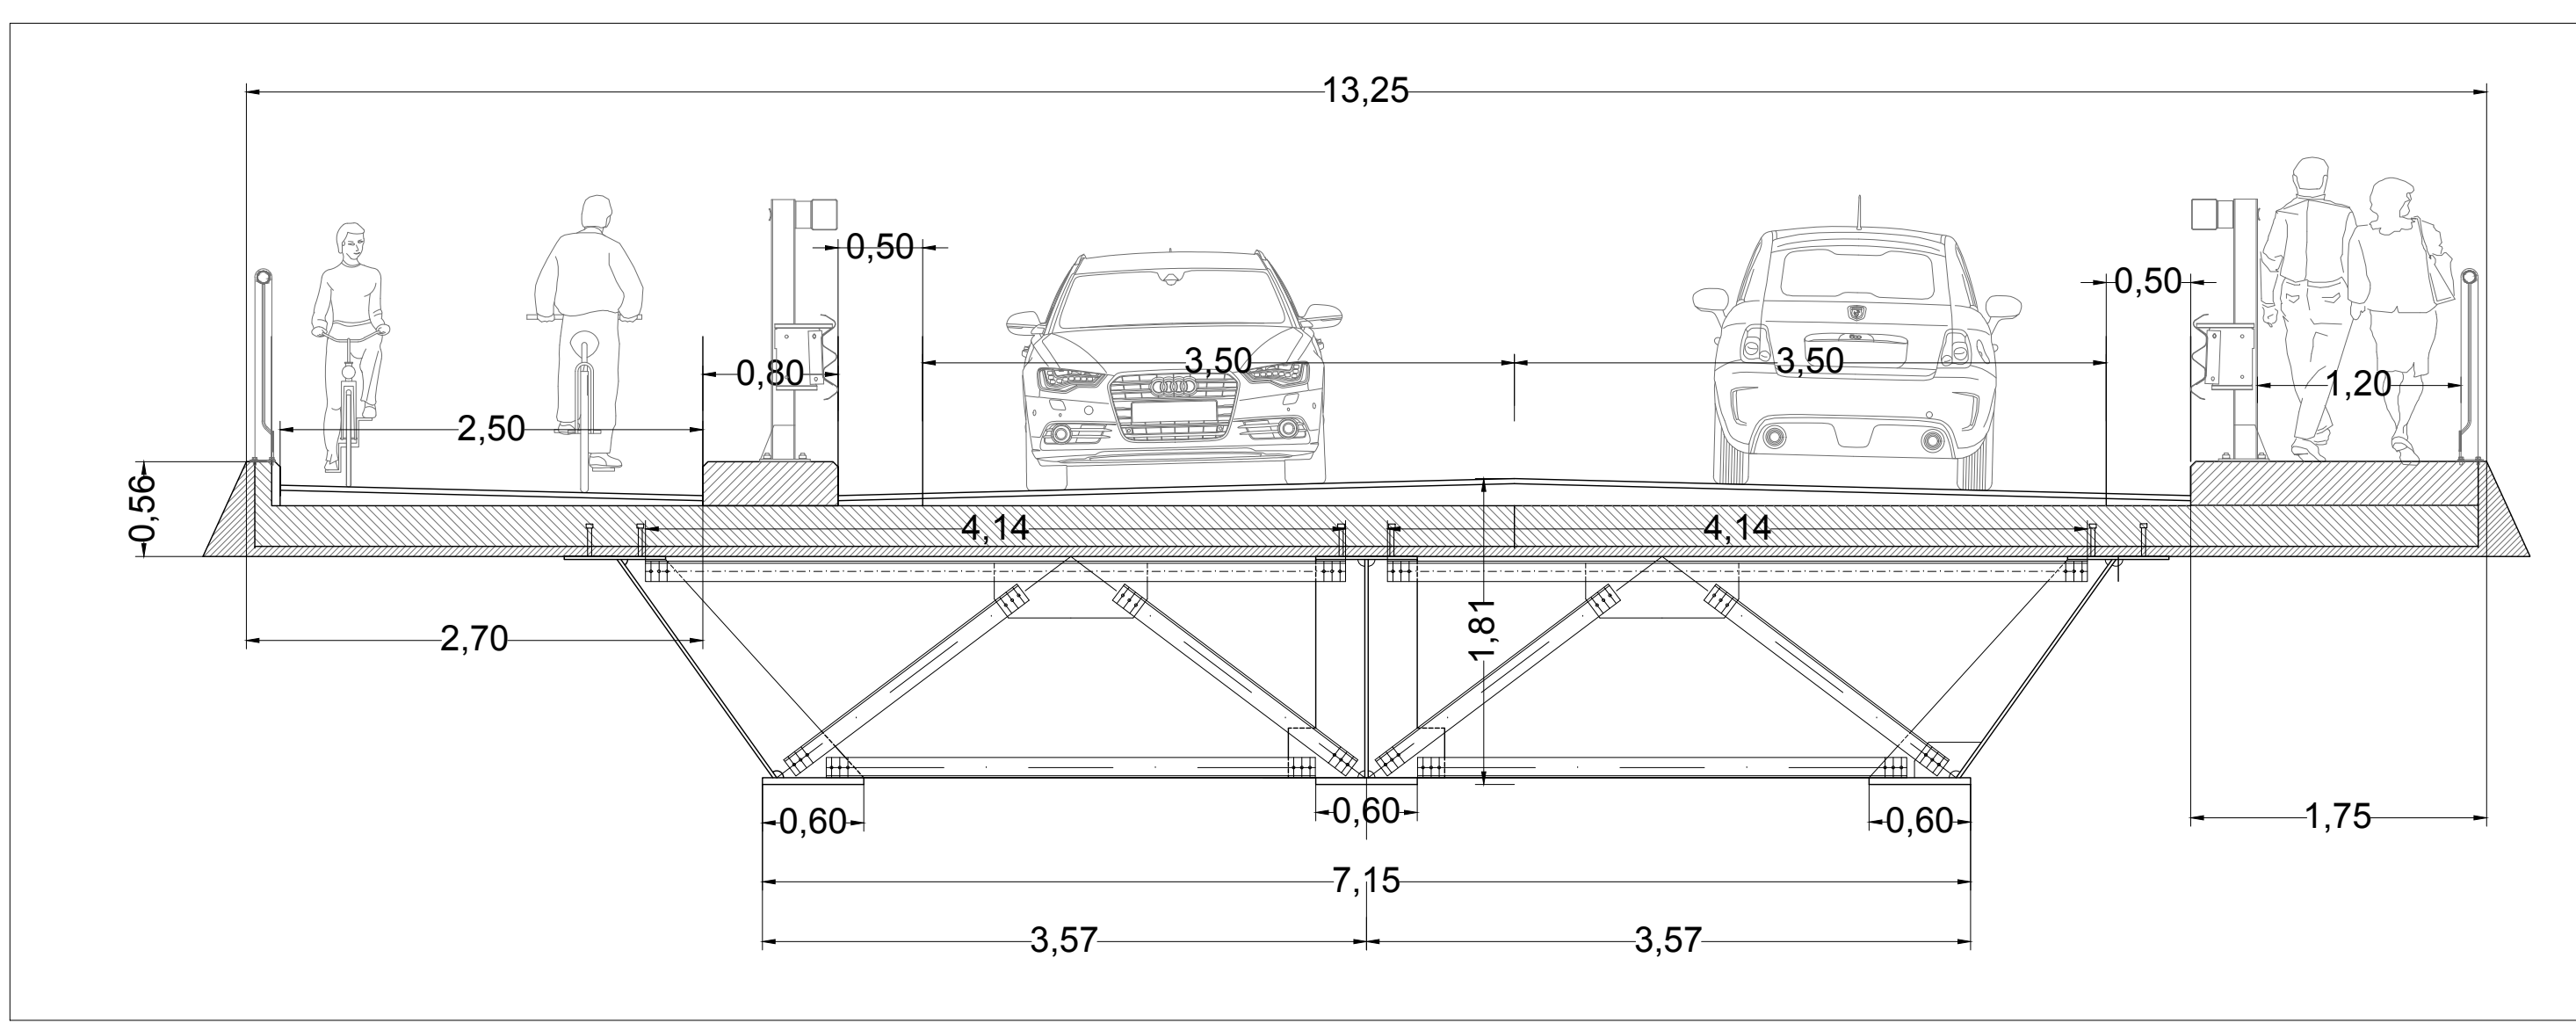

STRATIGRAFIA STRADA

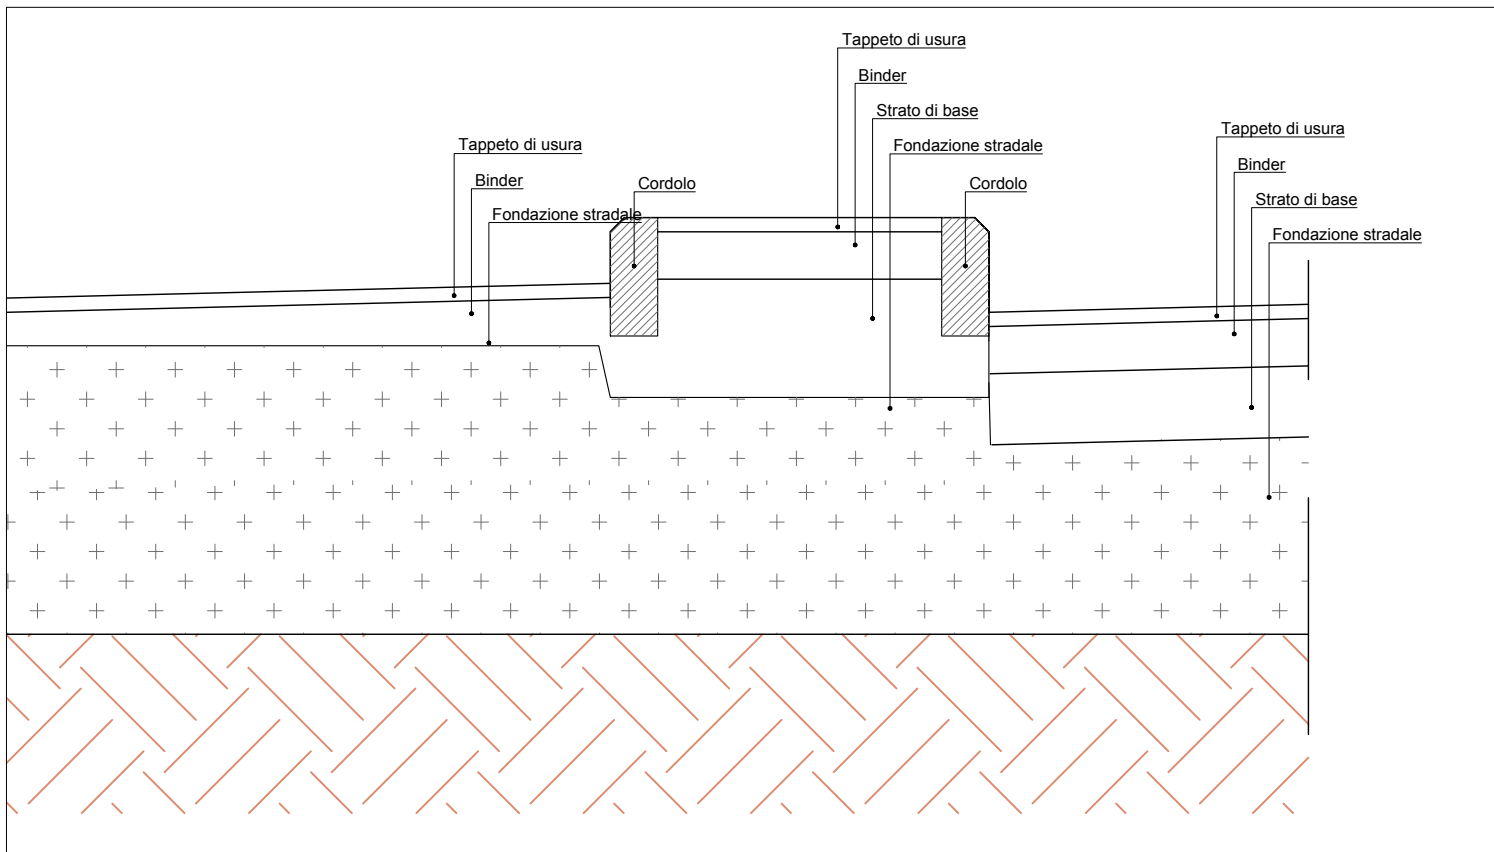

Legenda Materiali

- Pavimentazione in porfido
- Pavimentazione in cls architettonico
- Prato erboso

COMUNE DI LUCCA
Settore 5 Lavori Pubblici e Urbanistica
U.O. 5.3 Strade - Progettazione

"REALIZZAZIONE DEL NUOVO ASSE SUBURBANO TRA LA ROTATORIA DI VIA DELL'ACQUACALDA E LA ROTATORIA DI VIALE CASTRACANI". CIG PADRE 85342004A1 CIG DERIVATO Z672F91228

PROGETTO DI FATTIBILITA' TECNICO ECONOMICA

PROGETTAZIONE: STUDIO ING. PAOLO EDOARDO GIUSTI

IL PROGETTISTA:
Ing. Paolo Edoardo Giusti

RELAZIONI SPECIALISTICHE
Relazione Geologica e Geotecnica:
Geol. Alessandro Paoi
Relazione impatto acustico
Ing. Francesco Bordini - Vie en.ro.se. Ingegneria
Verifica assoggettabilit  a VAS:
Arch. Riccardo Luca Breschi

PRIME INDICAZIONI PER I PIANI DI SICUREZZA: Ing. Paolo Edoardo Giusti

VISTO: IL RUP
Ing. Andrea Biggi

PROTOCOLLO
DATA
Marzo 2021

PROGETTO STRADALE

PROGETTO TRACCIATO A

CODICE PROGETTO
SF_A_PS_2

NOME FILE
SF_A_PS_2_REV5_Progetto
Tracciato A

REVISIONE
5

SCALA
1:1000 - 1:200

REV.	DESCRIZIONE	DATA	REDATTO	VERIFICATO
5	Integrazioni validazione progetto	02/09/2021		
4	Modificata intestazione progetto	08/07/2021		
3	Modificata classificazione strada	05/06/2021		
2	Modifiche non sostanziali	03/05/2021		
1	Aggiunte alterature e condotti passaggio animali	07/04/2021		