
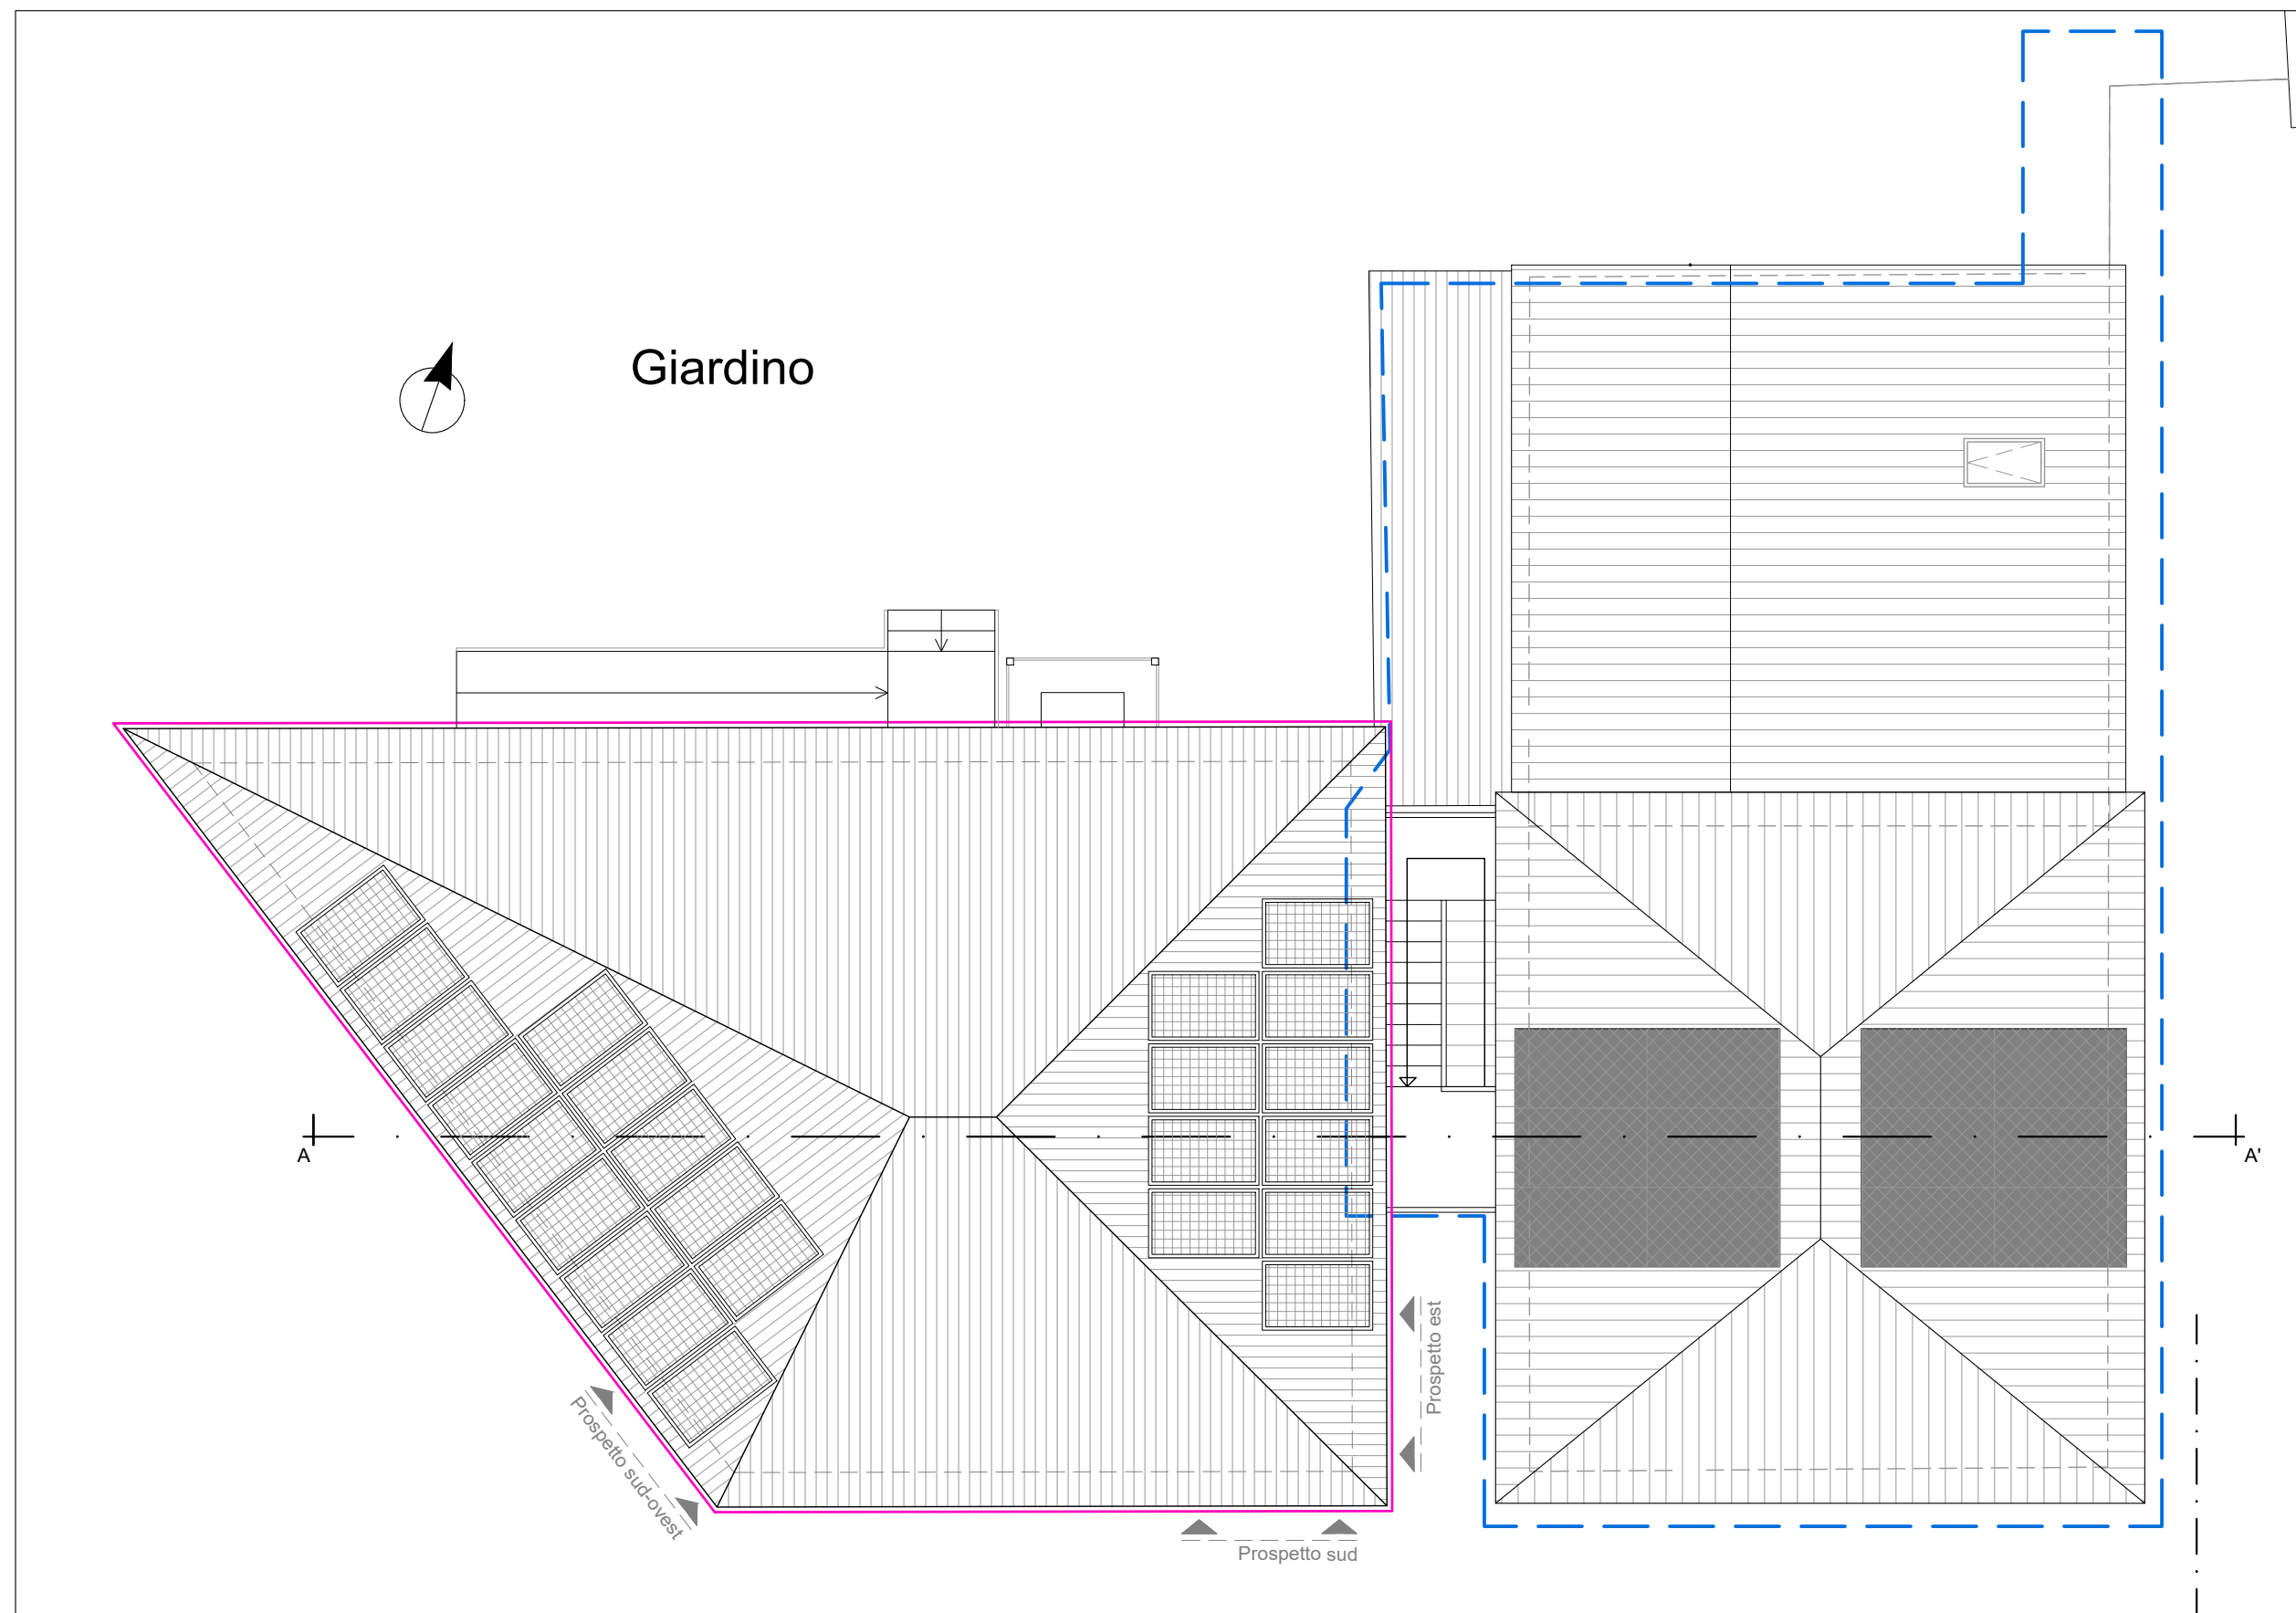
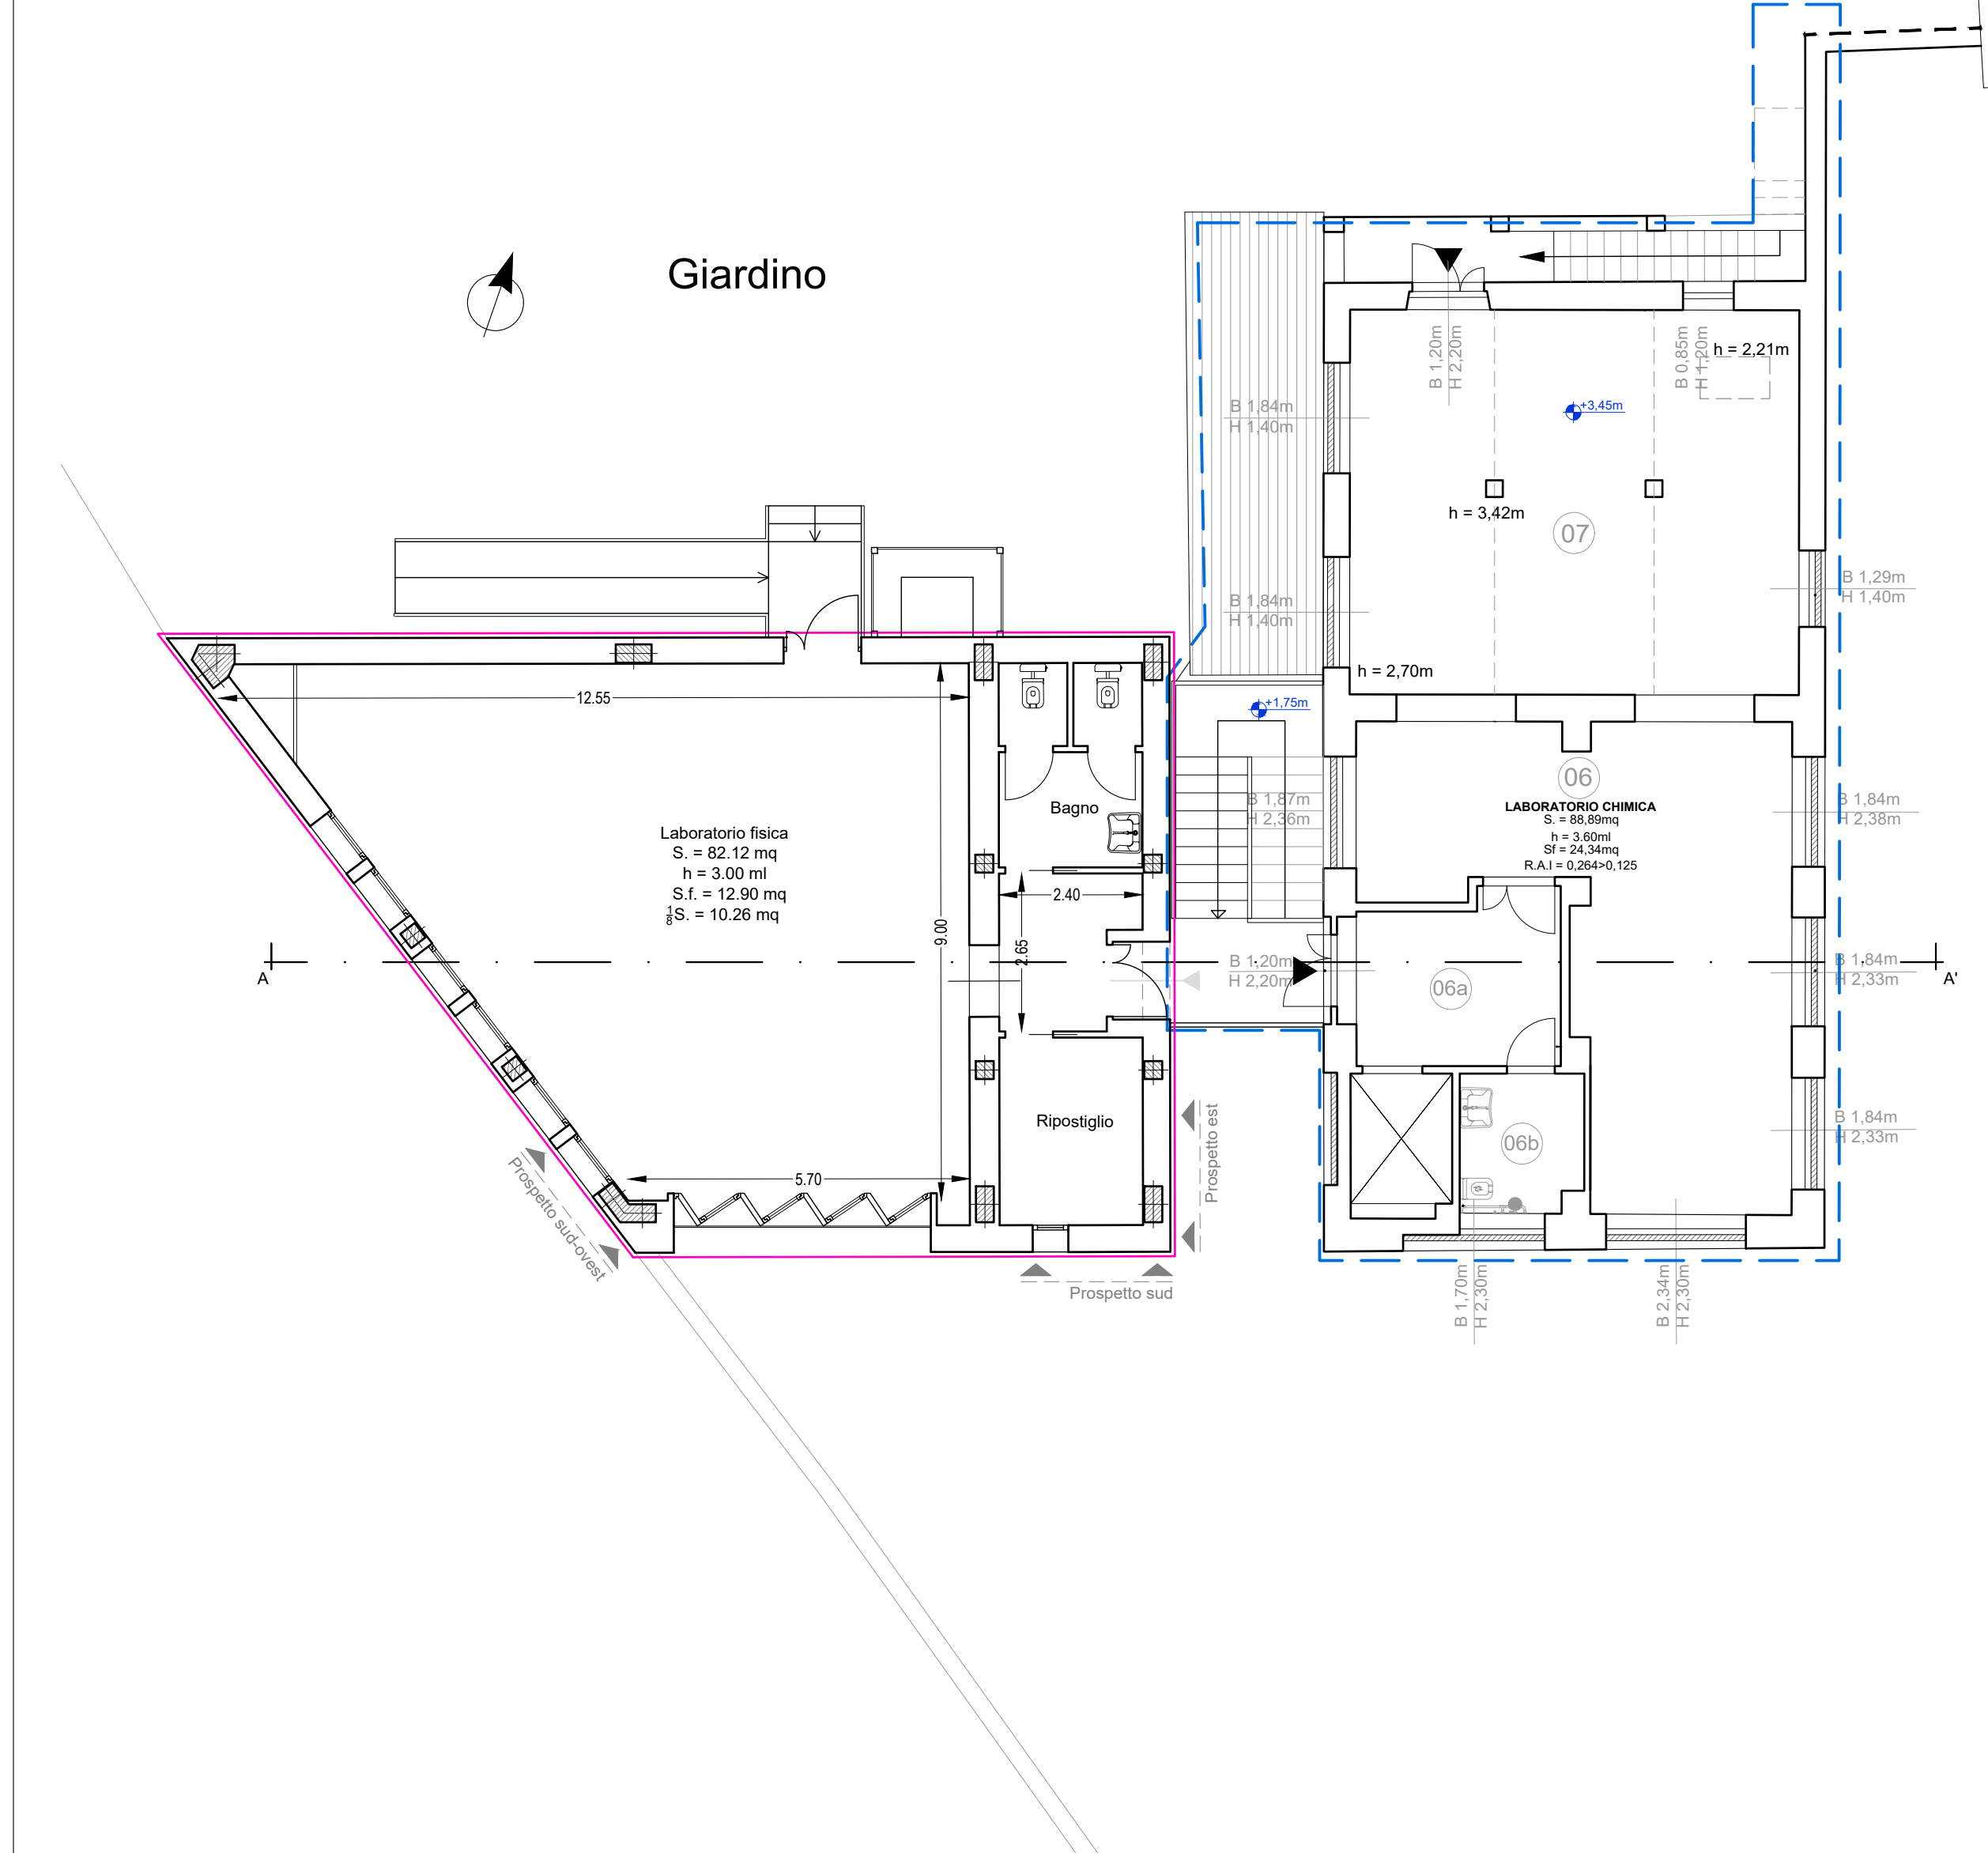
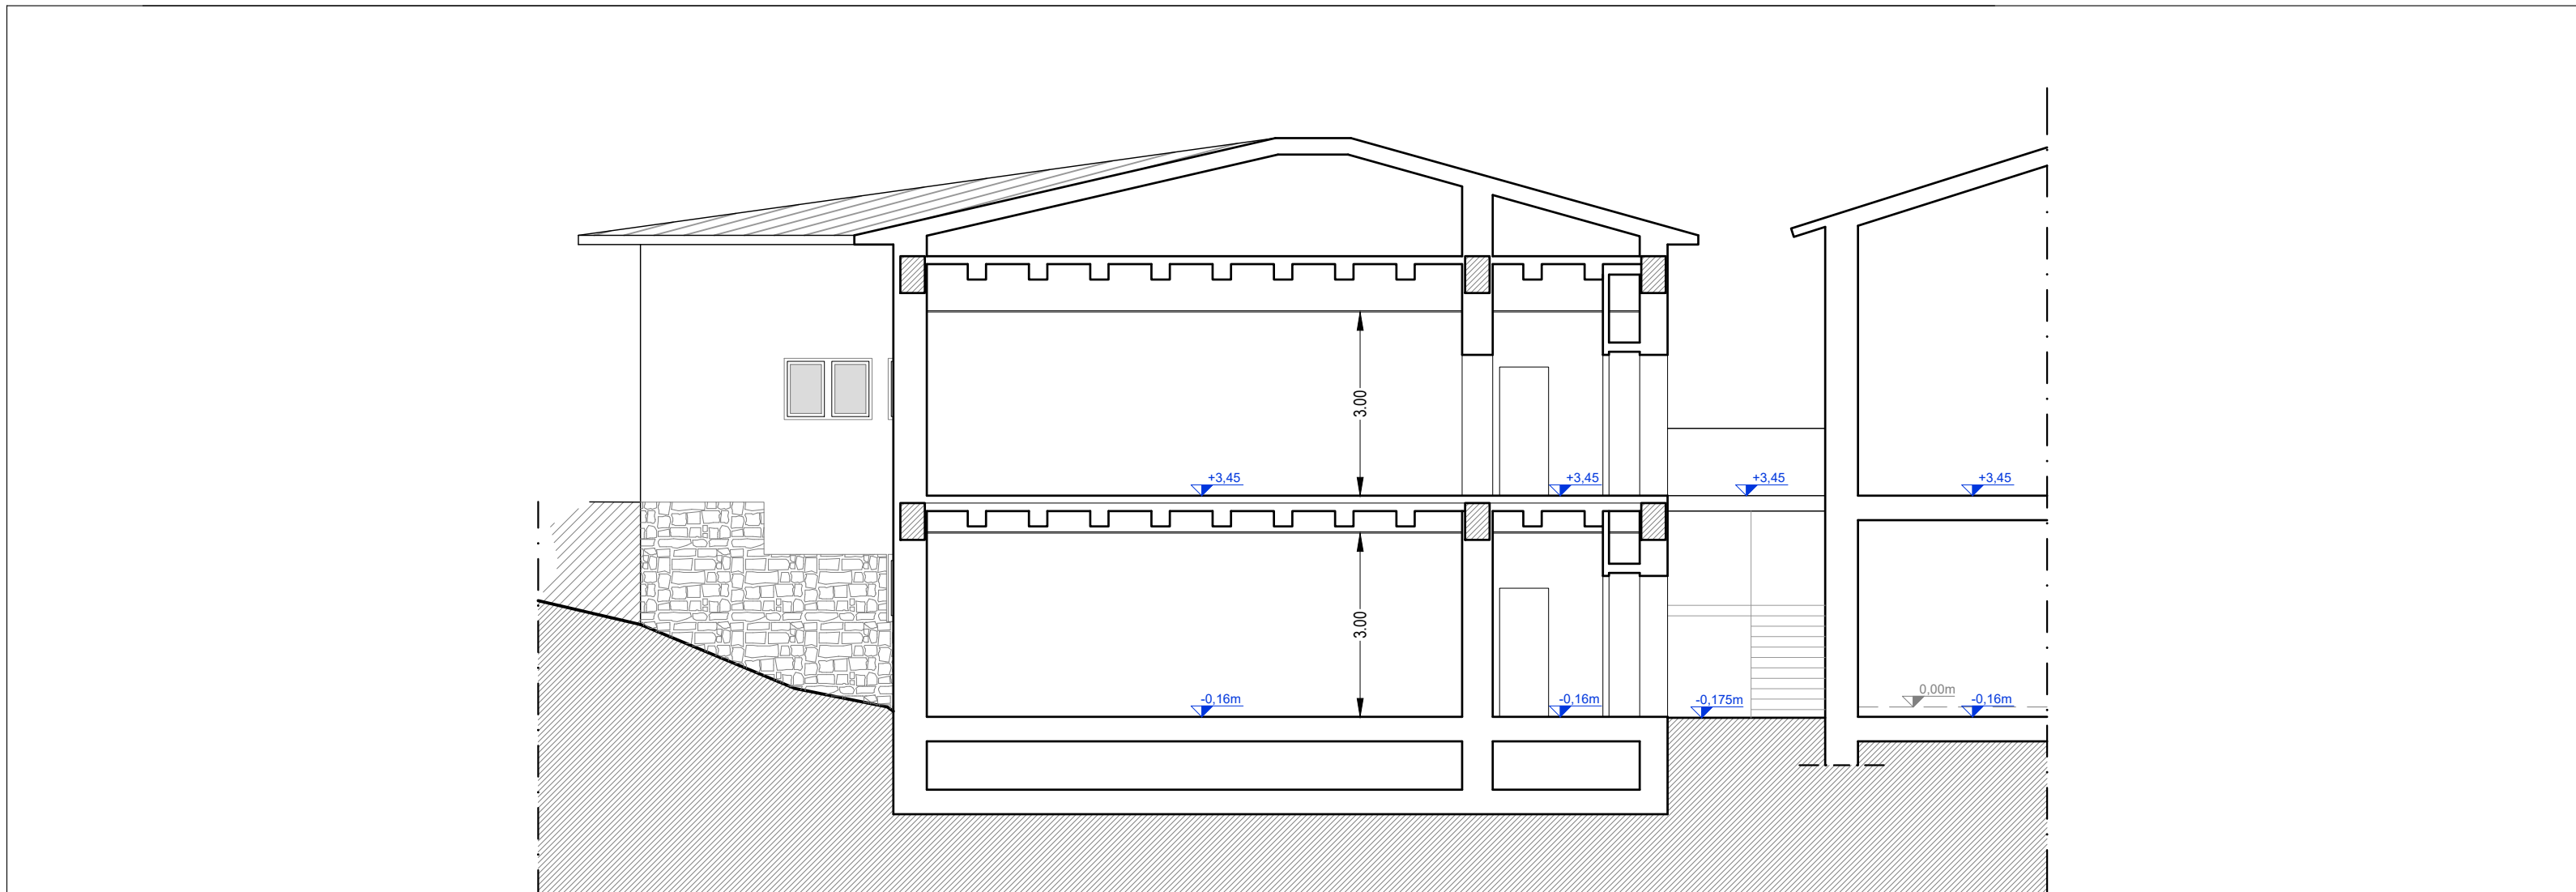


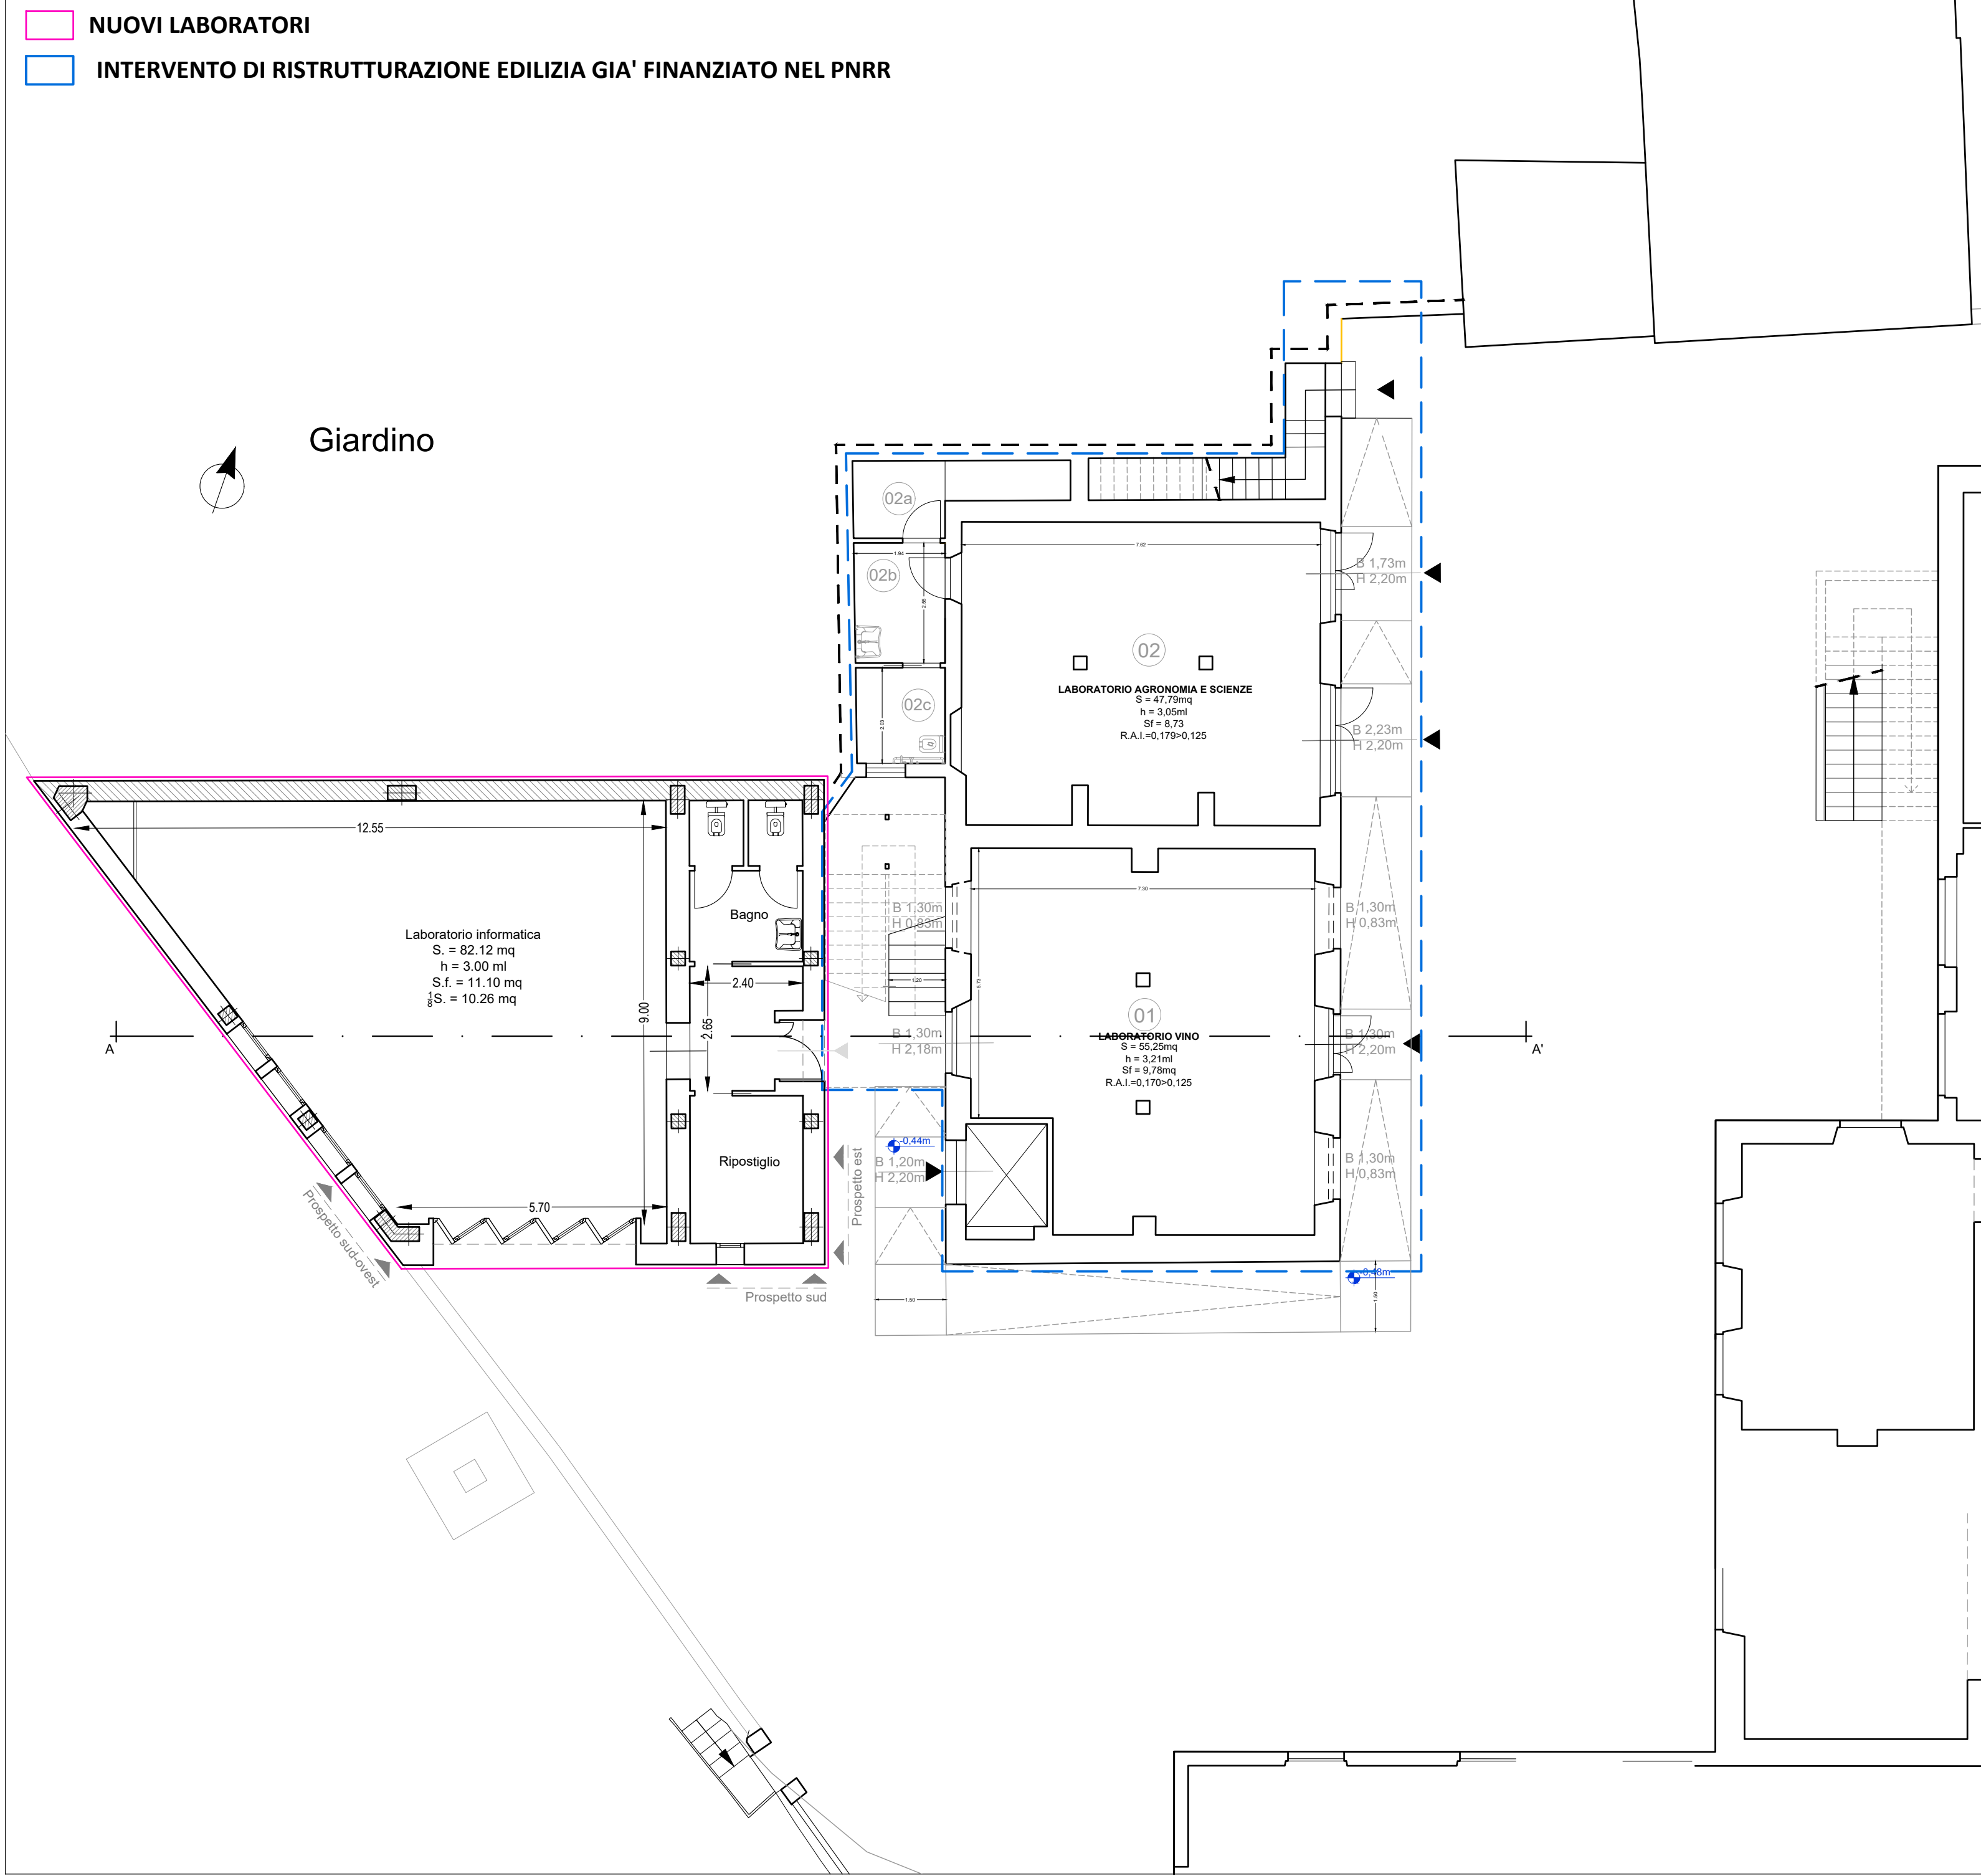

Finanziato dall'Unione europea
NextGenerationEU

ISTITUTO AGRARIO "BRANCOLI BUSDRAGHI" DI LUCCA

INTERVENTO DI DEMOLIZIONE DEL MAGAZZINO E DEPOSITO ATTREZZI E RICOSTRUZIONE NUOVO CORPO LABORATORI, NUOVO CORPO MAGAZZINO E DEPOSITO ATTREZZI E CONTESTUALE INSTALLAZIONE CABINA ENEL

PROGETTO INCLUSO NEL PNRR "FINANZIATO DALL'UNIONE EUROPEA - NEXT GENERATION EU" CUP: E62C21001200001 - INTERVENTO: MAC19.3

NUOVE AULE SCOLASTICHE STATO DI PROGETTO

Responsabile Unico del Porcendamento
Arch. Fabrizio Mechini

Gruppo di Progettazione:
Ufficio Edilizia Scolastica e Immobili Vincolati

TECNICI INCARICATI ESTERNI

Progettazione Architettonica
Studio Tecnico Barsotti Giammattei
Arch. Andrea Barsotti
Via di Tiglio 431 - 55100 - Lucca

Progettazione Impianti
Studio Ingegneria Preti & Scatena
Via Europa 1 - 55013 - Lucca

Progettazione Strutturale
Rima - Studio Associato di Ingegneria
Via D. Orefice 45 - 55100 - Lucca

Aspetti geologici
Geol. Roberto Maggiore - Studio Geo-omnia
Via dei Capannoni 1109 - 55100 - Lucca

PROVINCIA DI LUCCA
Palazzo Ducale, Cortile Centrale
55100 Lucca (LU)
Tel. 0585.417.1 - Fax 0585.417.326

Scala 1:100

Luglio 2023

Elaborato:

Tav.05