






PLANIMETRIA STATO ATTUALE
Scala 1:500

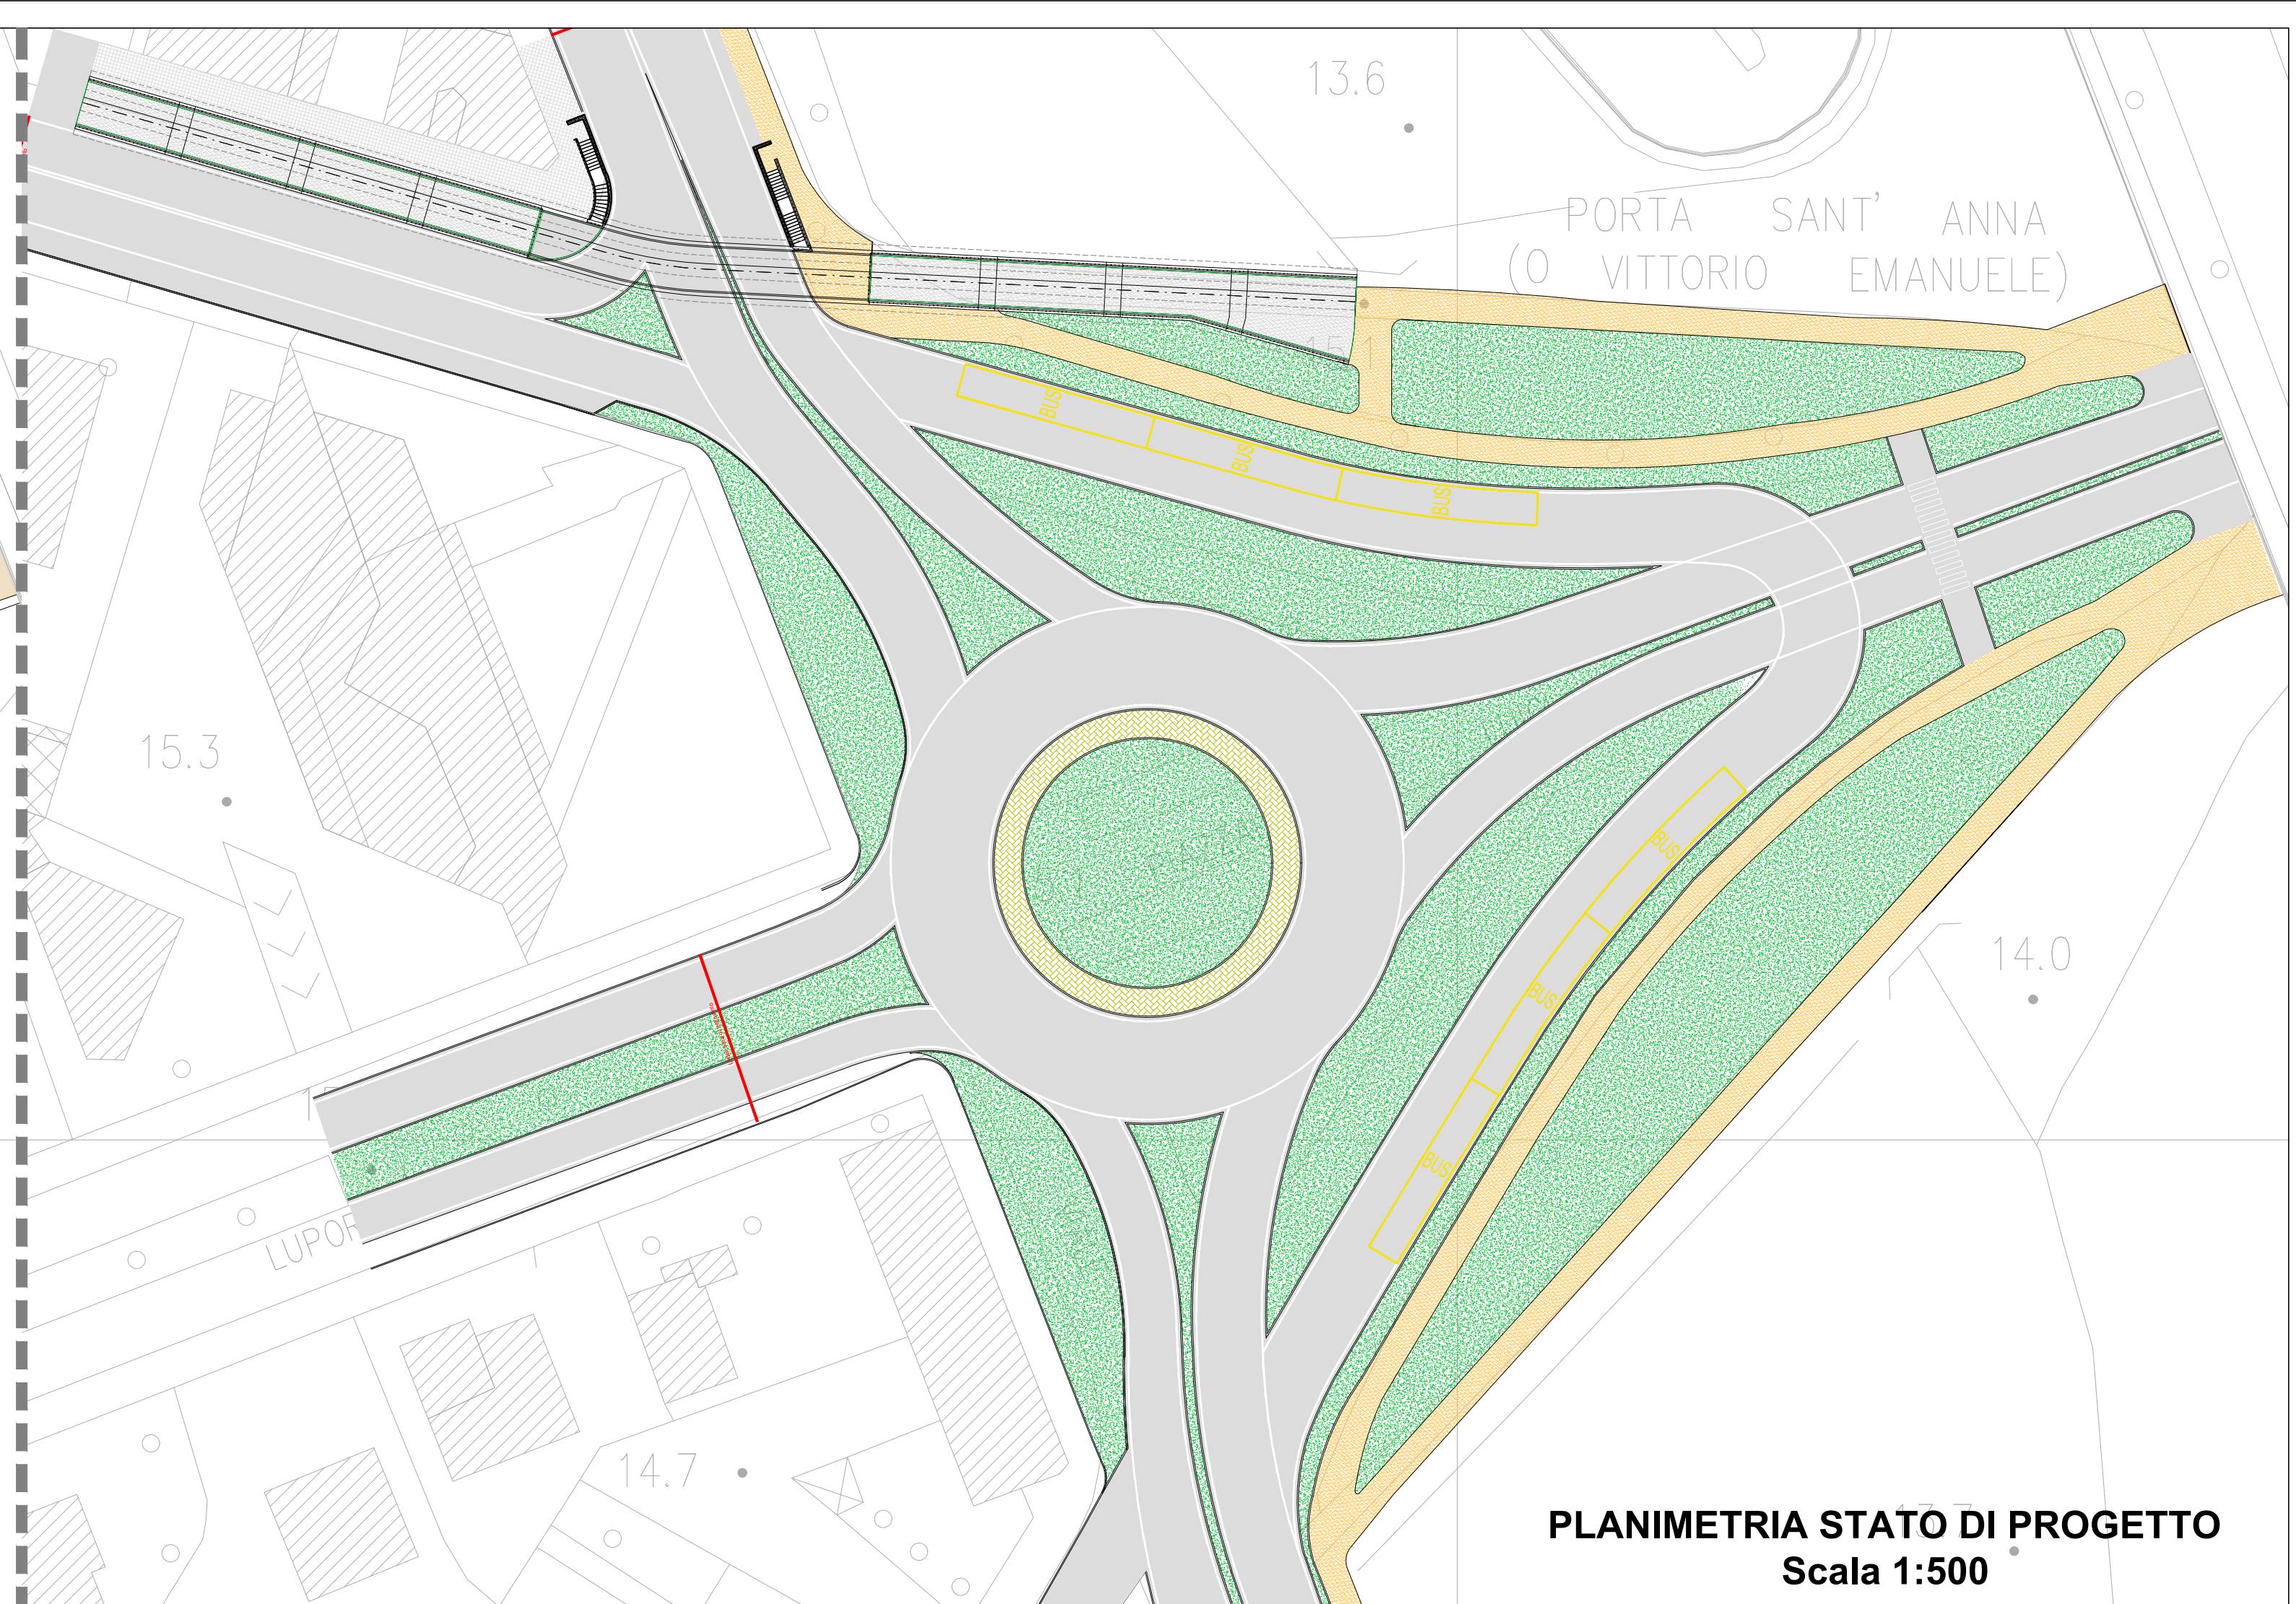


PLANIMETRIA STATO DI PROGETTO
Scala 1:500

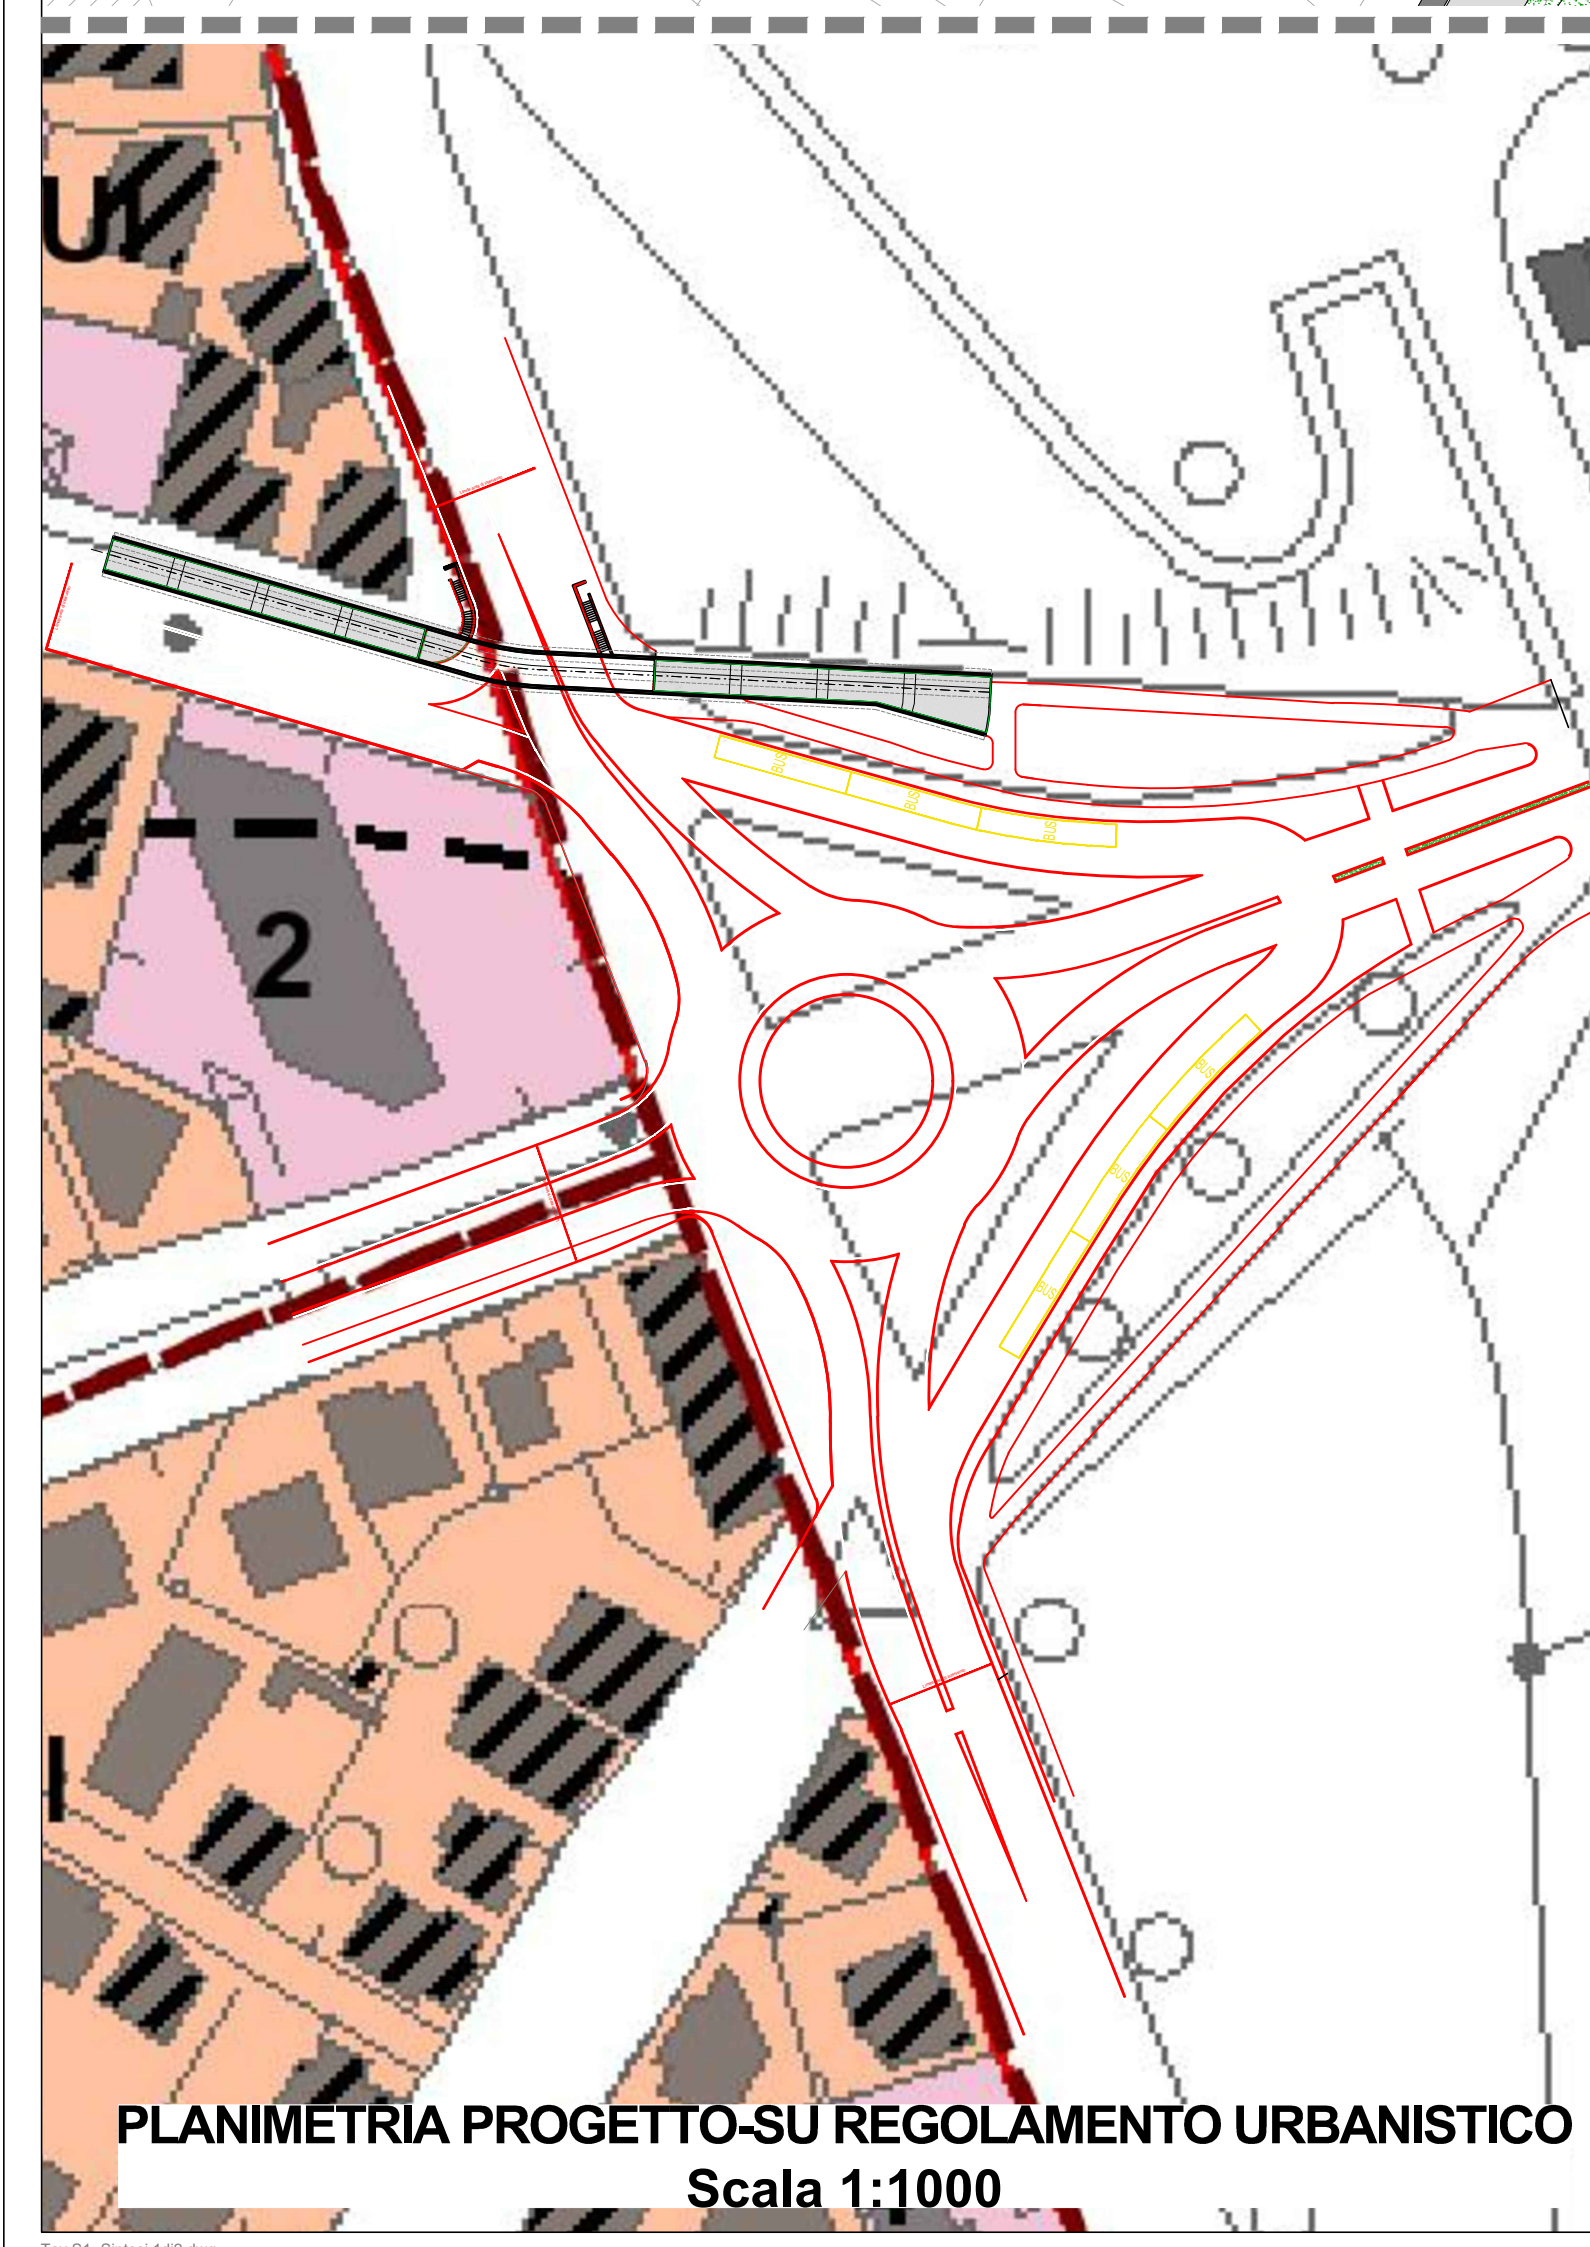

PLANIMETRIA PROGETTO-SU REGOLAMENTO URBANISTICO
Scala 1:1000

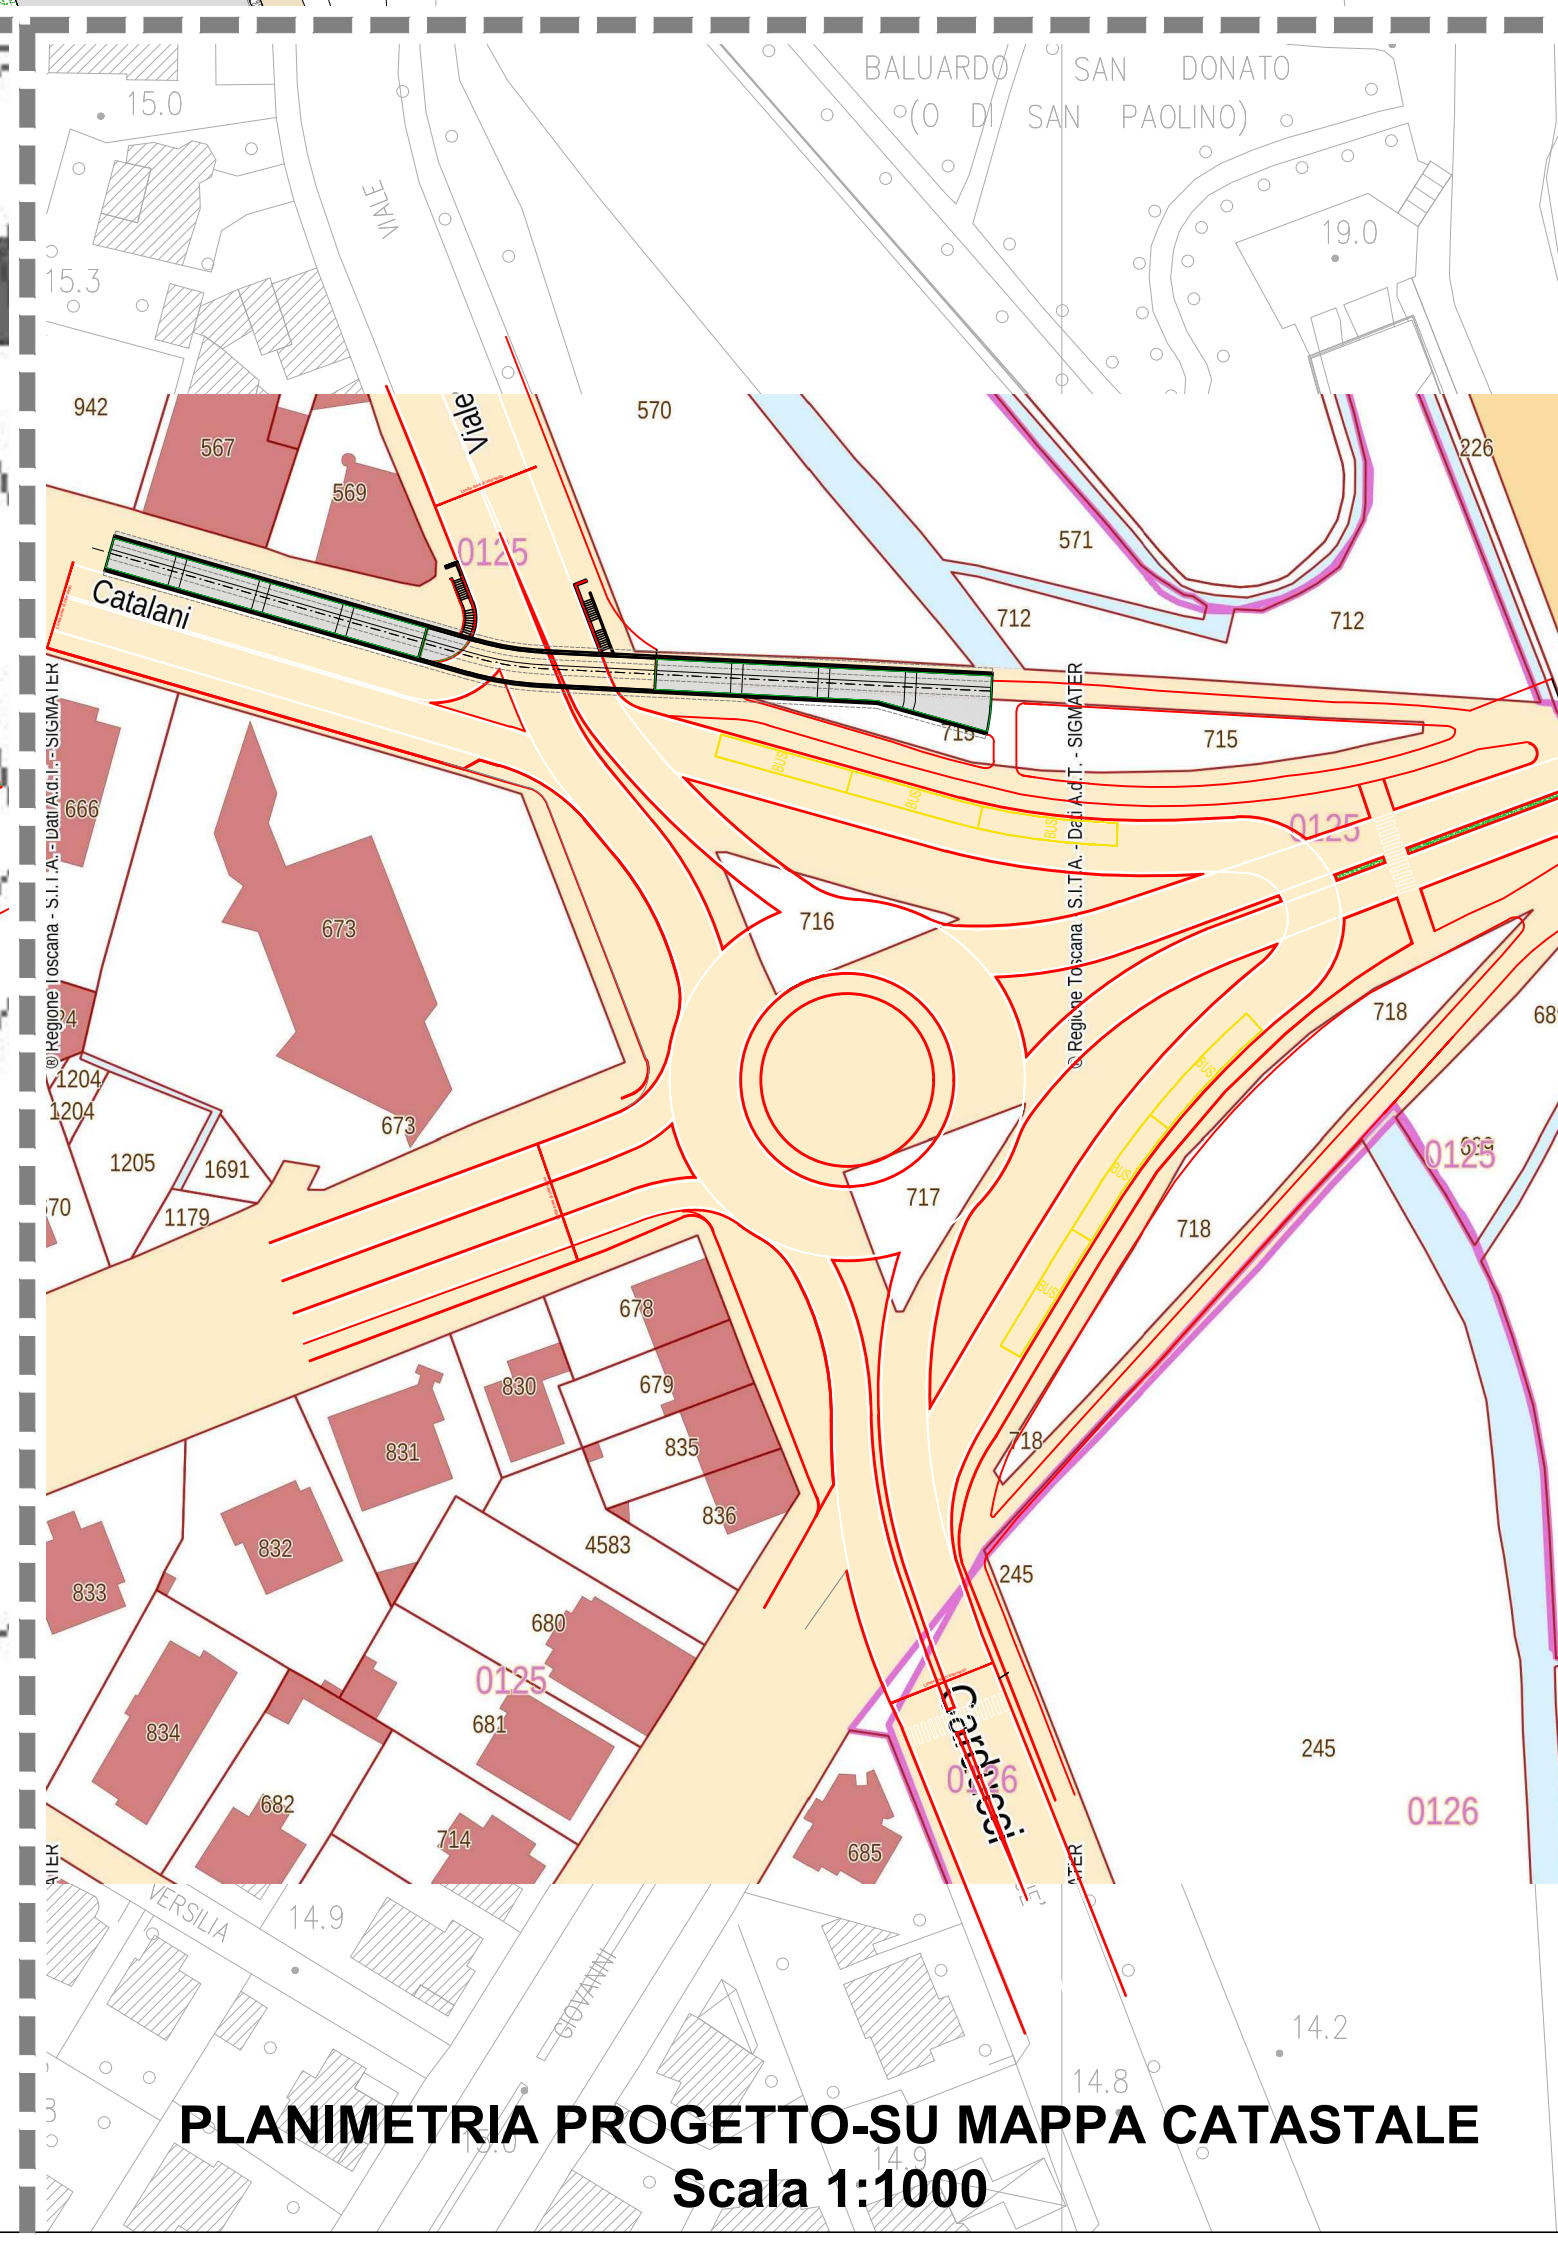

PLANIMETRIA PROGETTO-SU MAPPA CATASTALE
Scala 1:1000

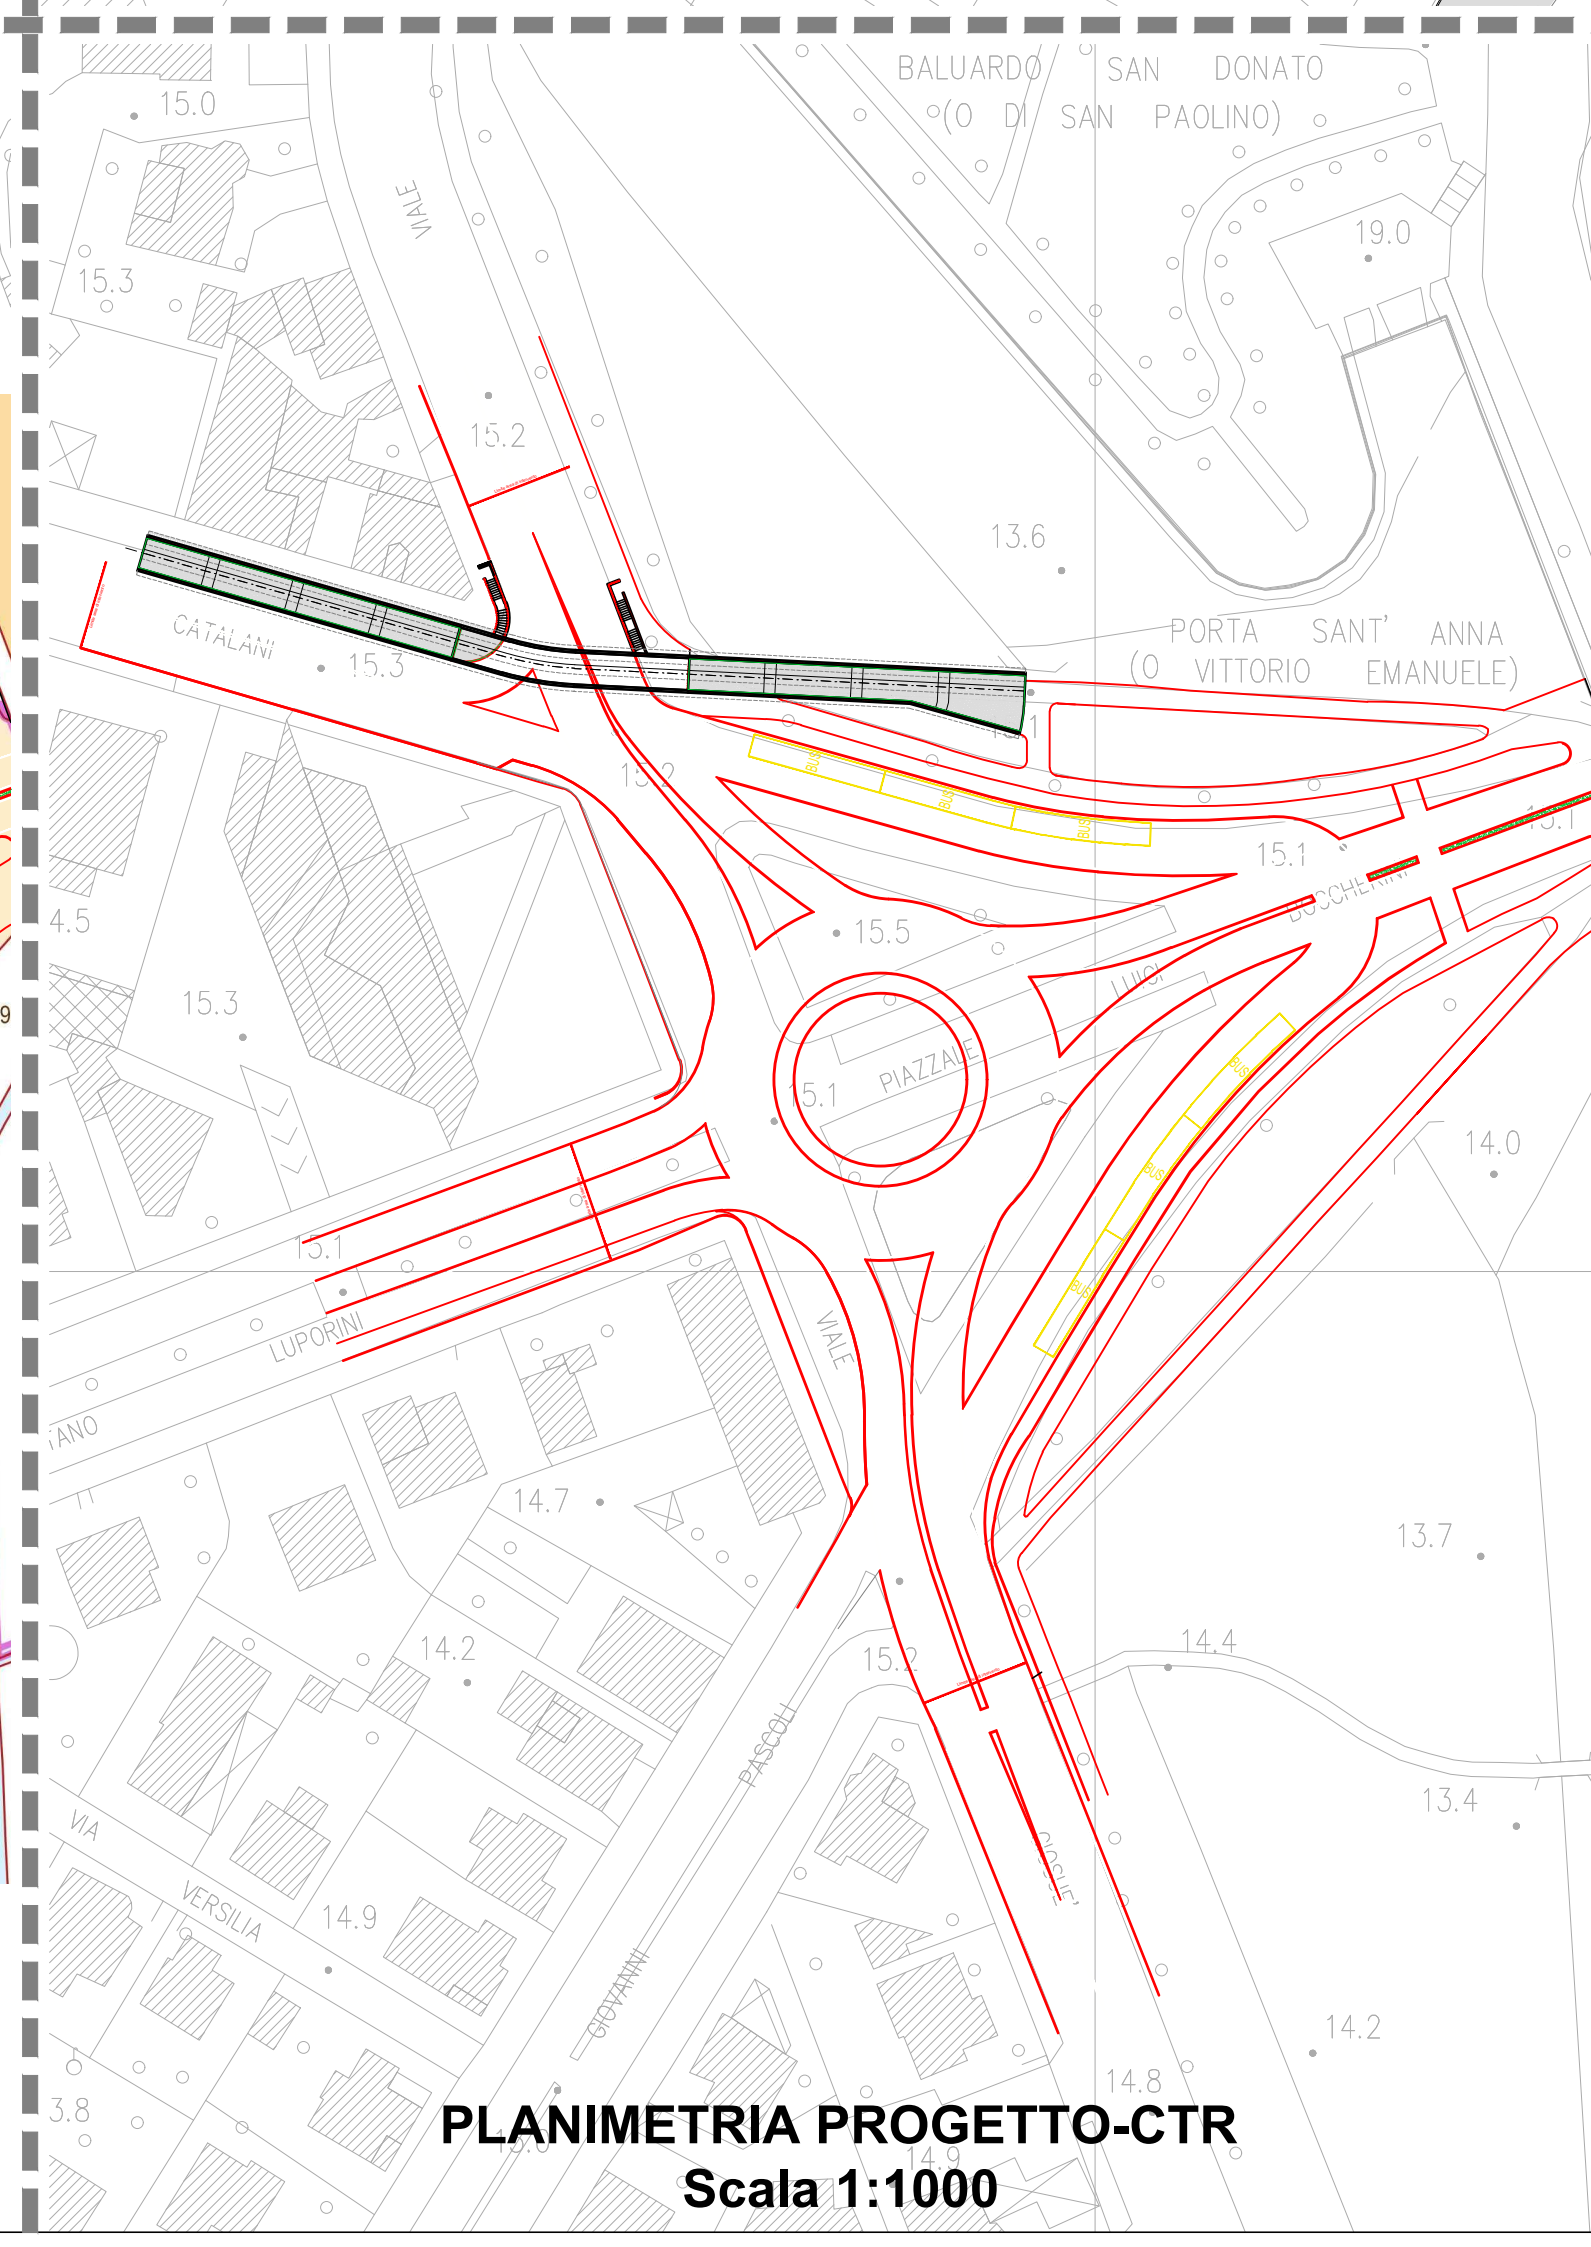

PLANIMETRIA PROGETTO-CTR
Scala 1:1000



Città di Lucca
Amministrazione Comunale



quartierisocial
SANT'ANNA



LUCCA
ACCESSIBILE

Realizzazione della viabilità afferente a P.le Boccherini con realizzazione di nuova rotondella, sottopasso ciclopedonale e impianto di pubblica illuminazione intelligente

PROGETTO DEFINITIVO

Progettisti
Prof. Ing. Giovanni BURATTI
Prof. Ing. Mario TEMPESTINI
Prof. Ing. Nunziante SQUEGLIA
Prof. Ing. Armando BRATH
Dott. Arch. Paolo BERTONCINI SABATINI
Dott. Ing. Federico BERNARDINI

Committente
COMUNE DI LUCCA
Settore Dipartimentale 5
Opere Pubbliche - Urbanistica

S1

TAVOLA DI SINTESI 1/2

Data
22 Dicembre 2016

Scala
Varie

Collaboratori

Codice Elaborato - ---

Rev.	Data	Note

A0 | A1 | A2 | A3 | A4 | Fuori standard

Rif. Tav.S1- Sintesi 1d12.dwg

ATP
Prof. Ing. Giovanni BURATTI
Prof. Ing. Mario TEMPESTINI
Prof. Ing. Nunziante SQUEGLIA

Dott. Ing. Federico BERNARDINI
Prof. Ing. Marcelo ISOLA
Dott. Arch. Paolo BERTONCINI SABATINI

Dott. Massimiliano DEMI
Dott.ssa Elisabetta ABELA
Prof. Ing. Armando BRATH

A norma di legge è vietato l'uso e la riproduzione anche parziale del presente elaborato senza la nostra espressa autorizzazione