
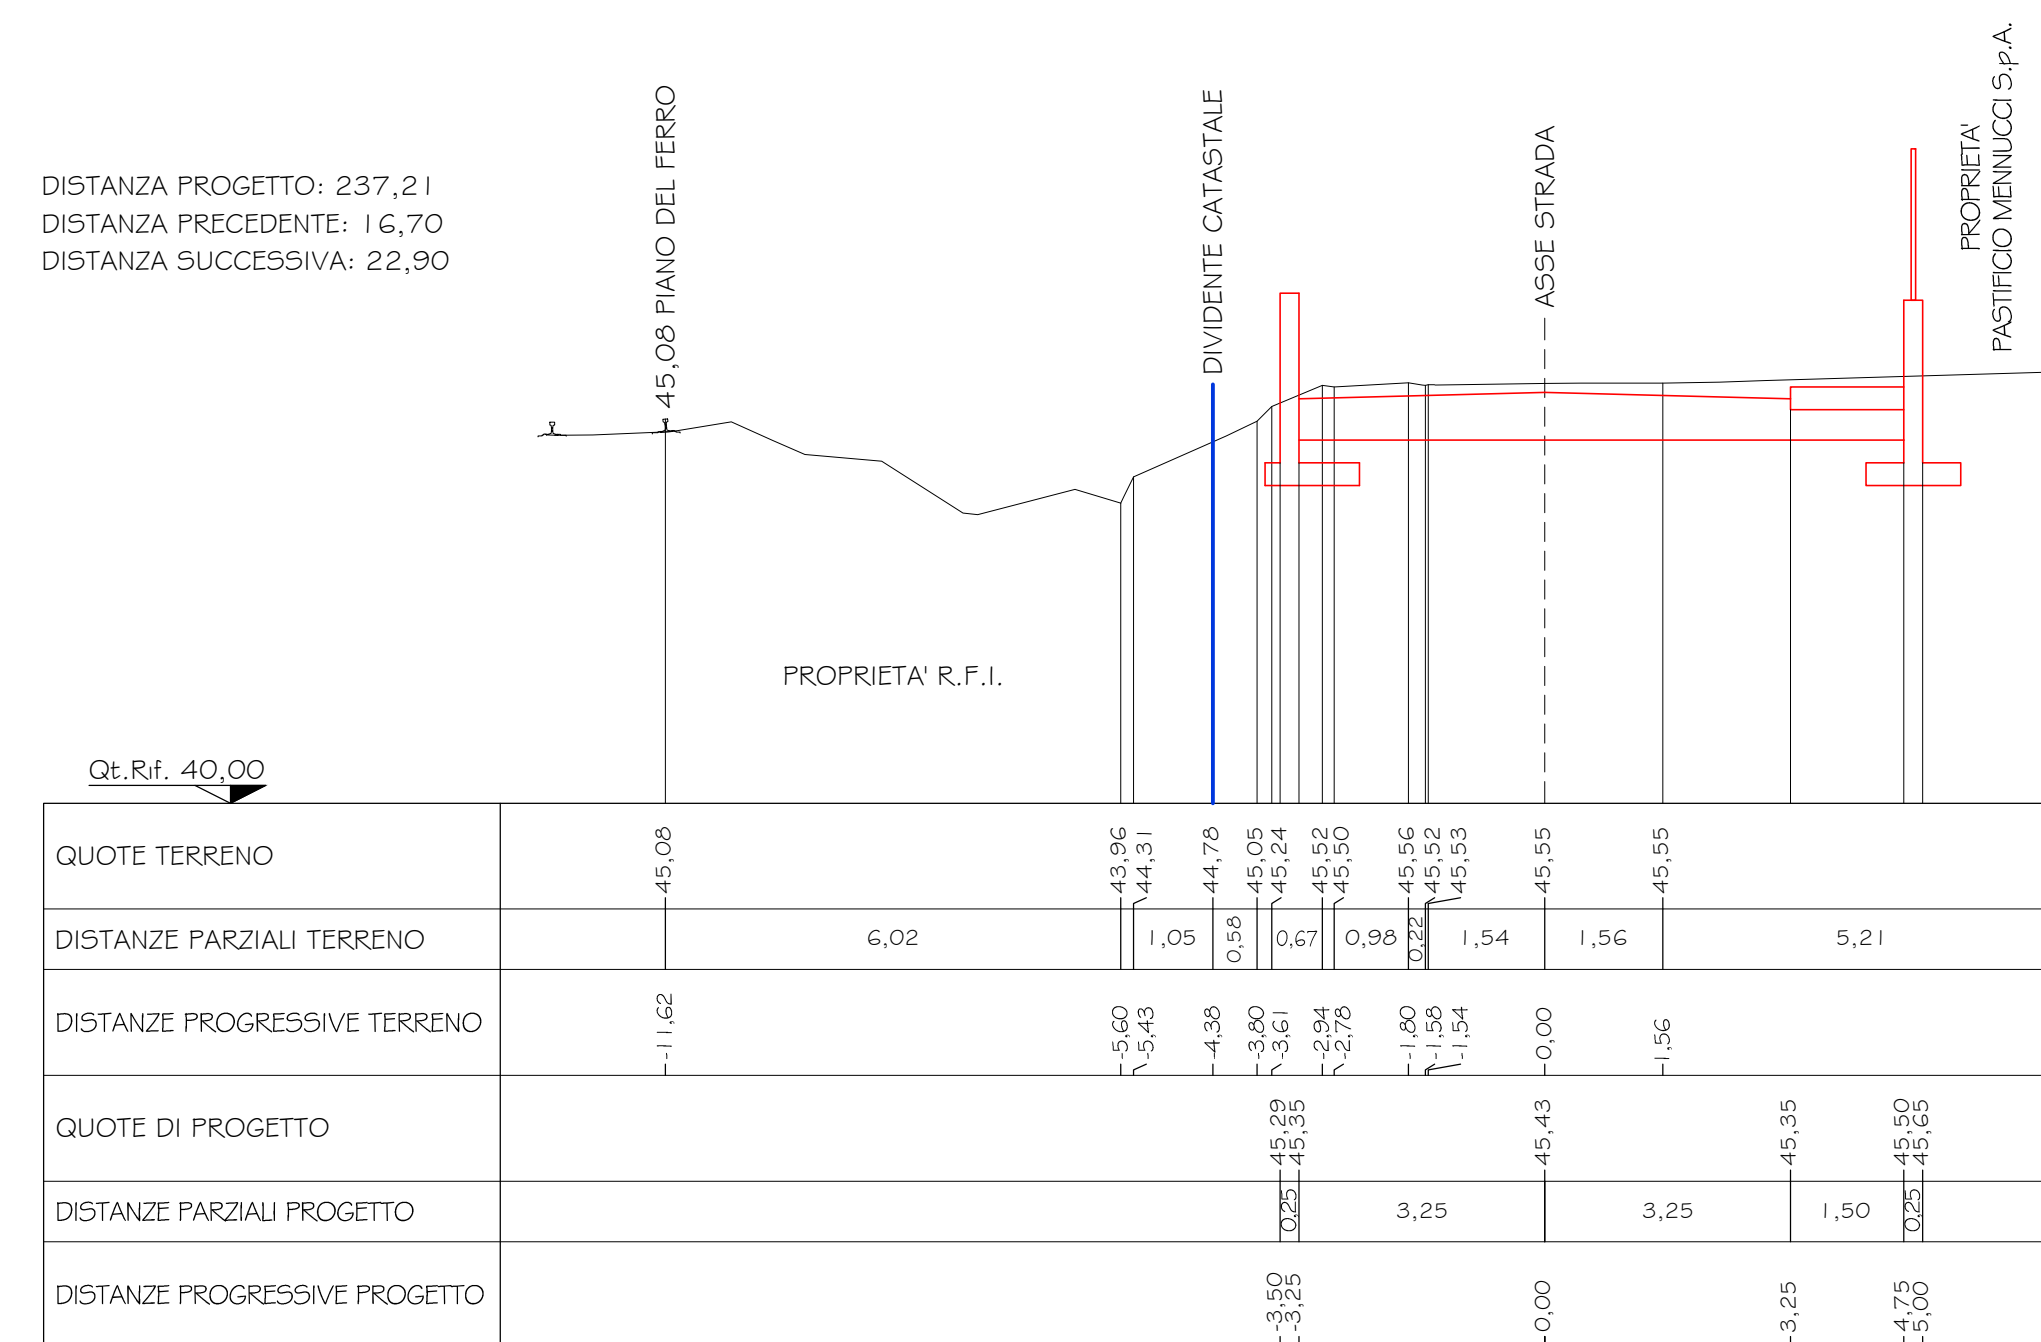
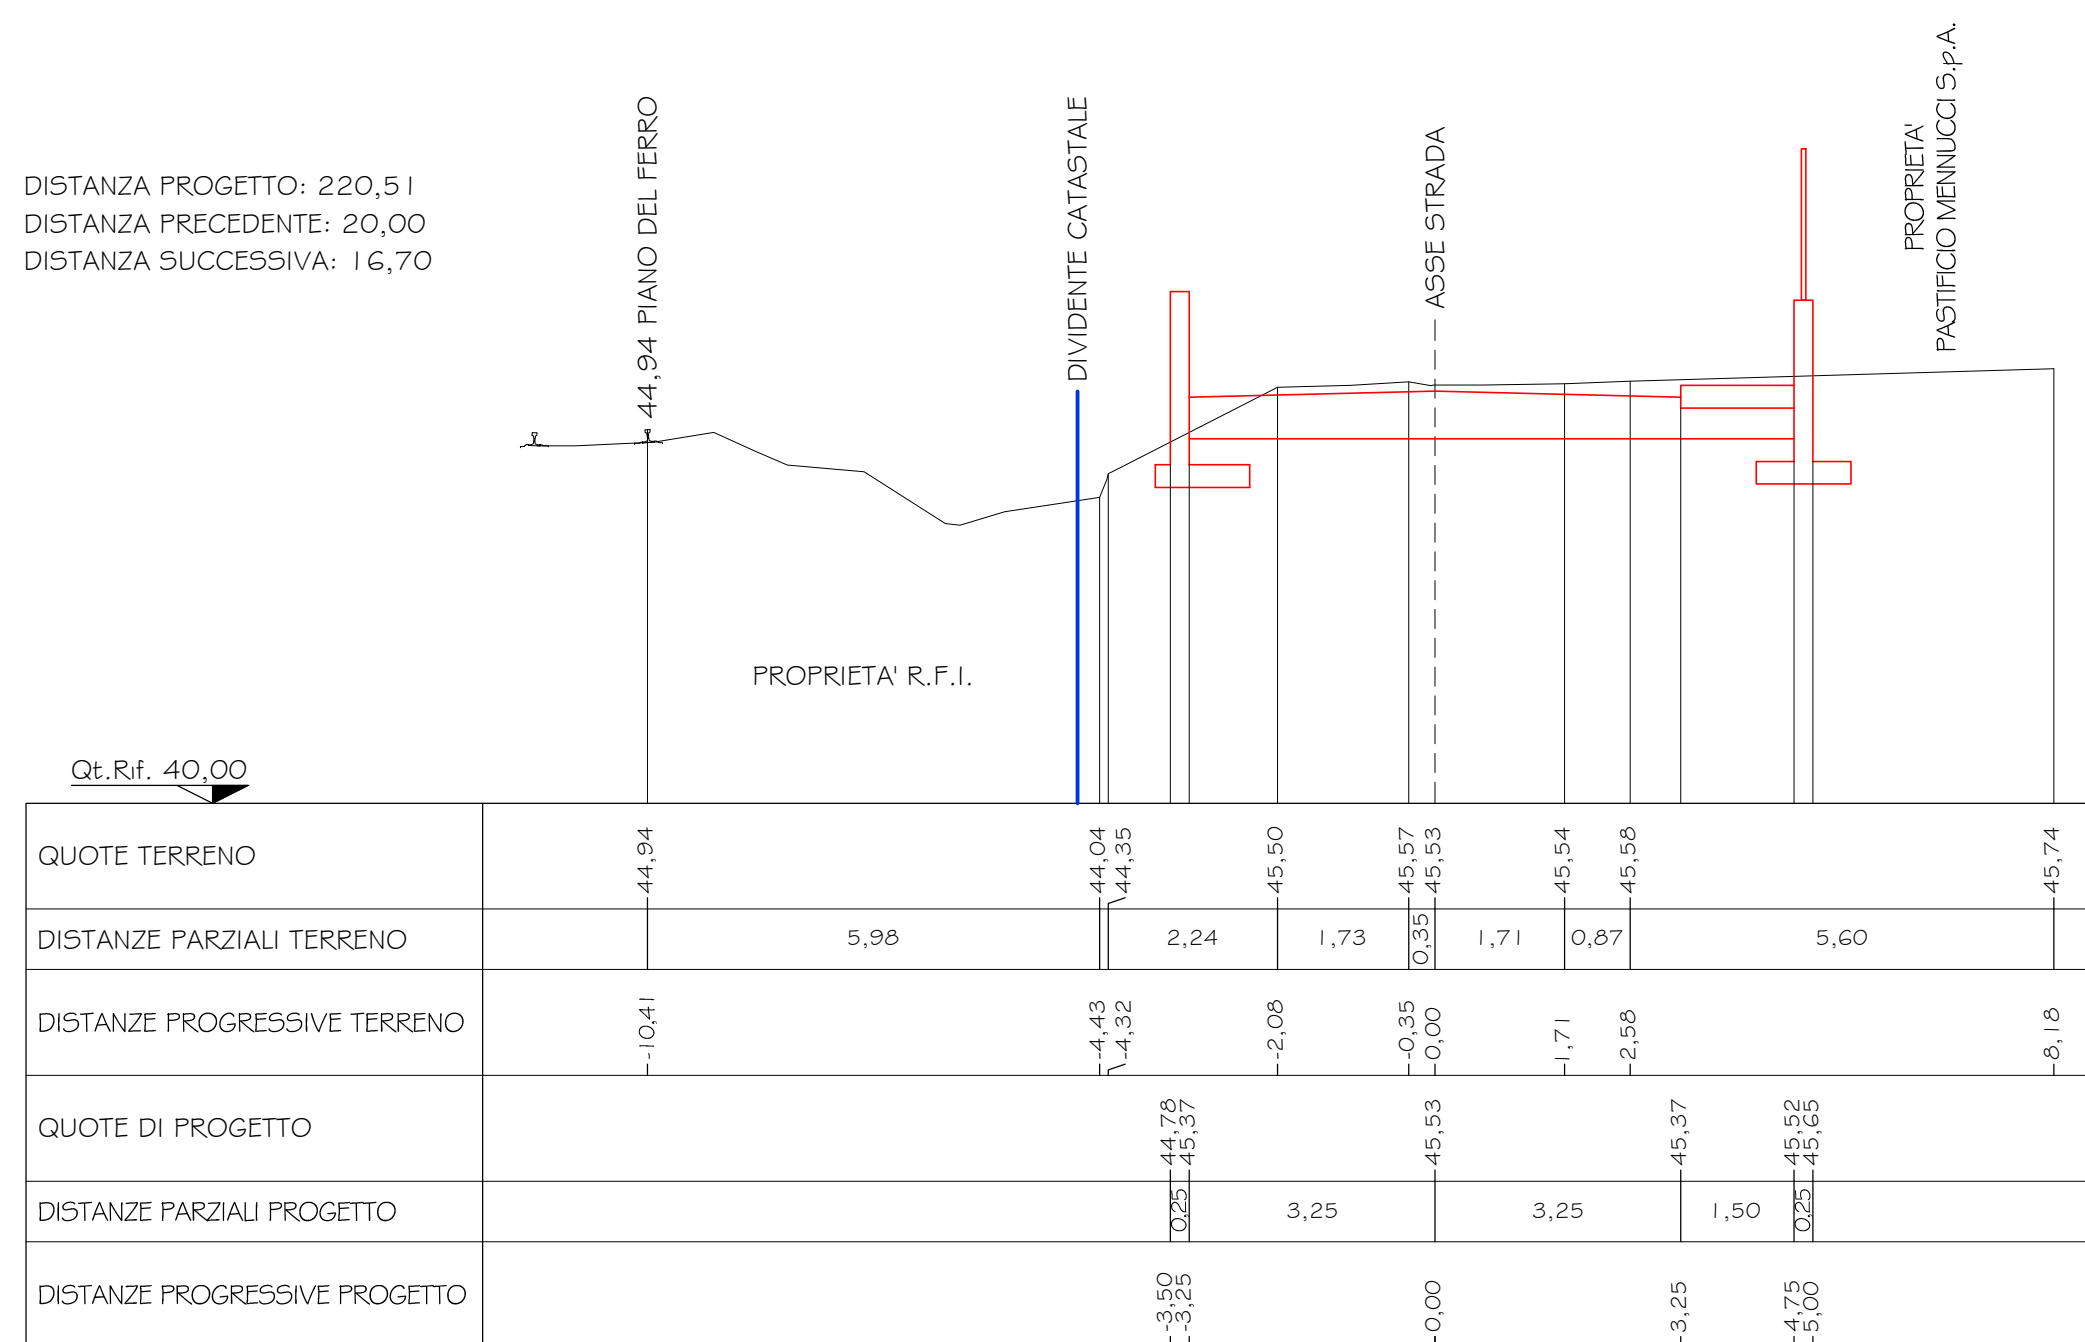
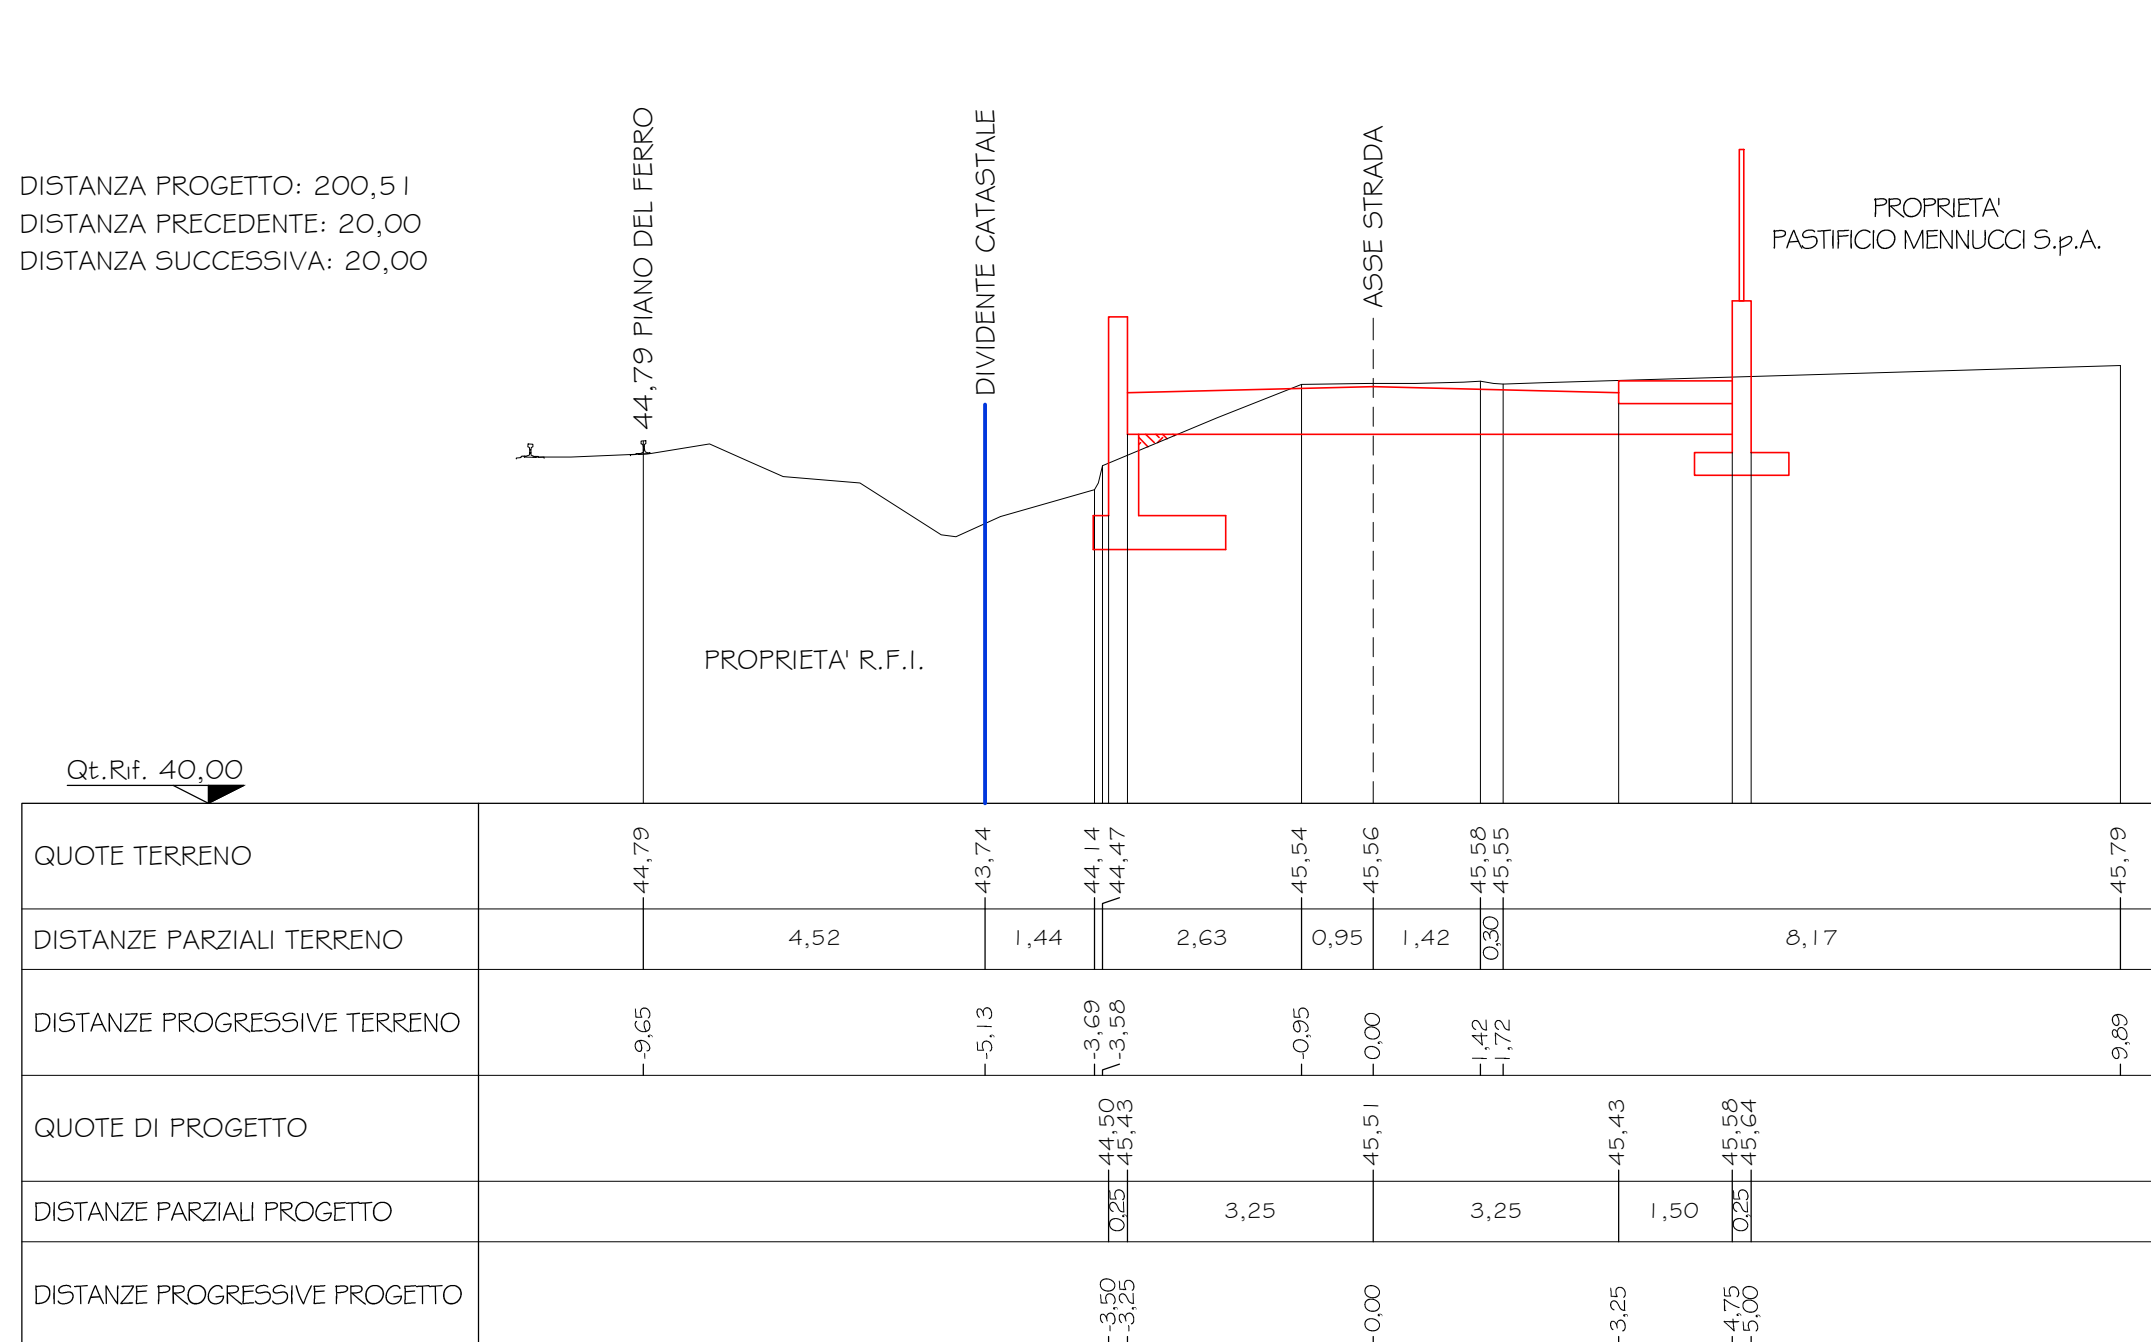
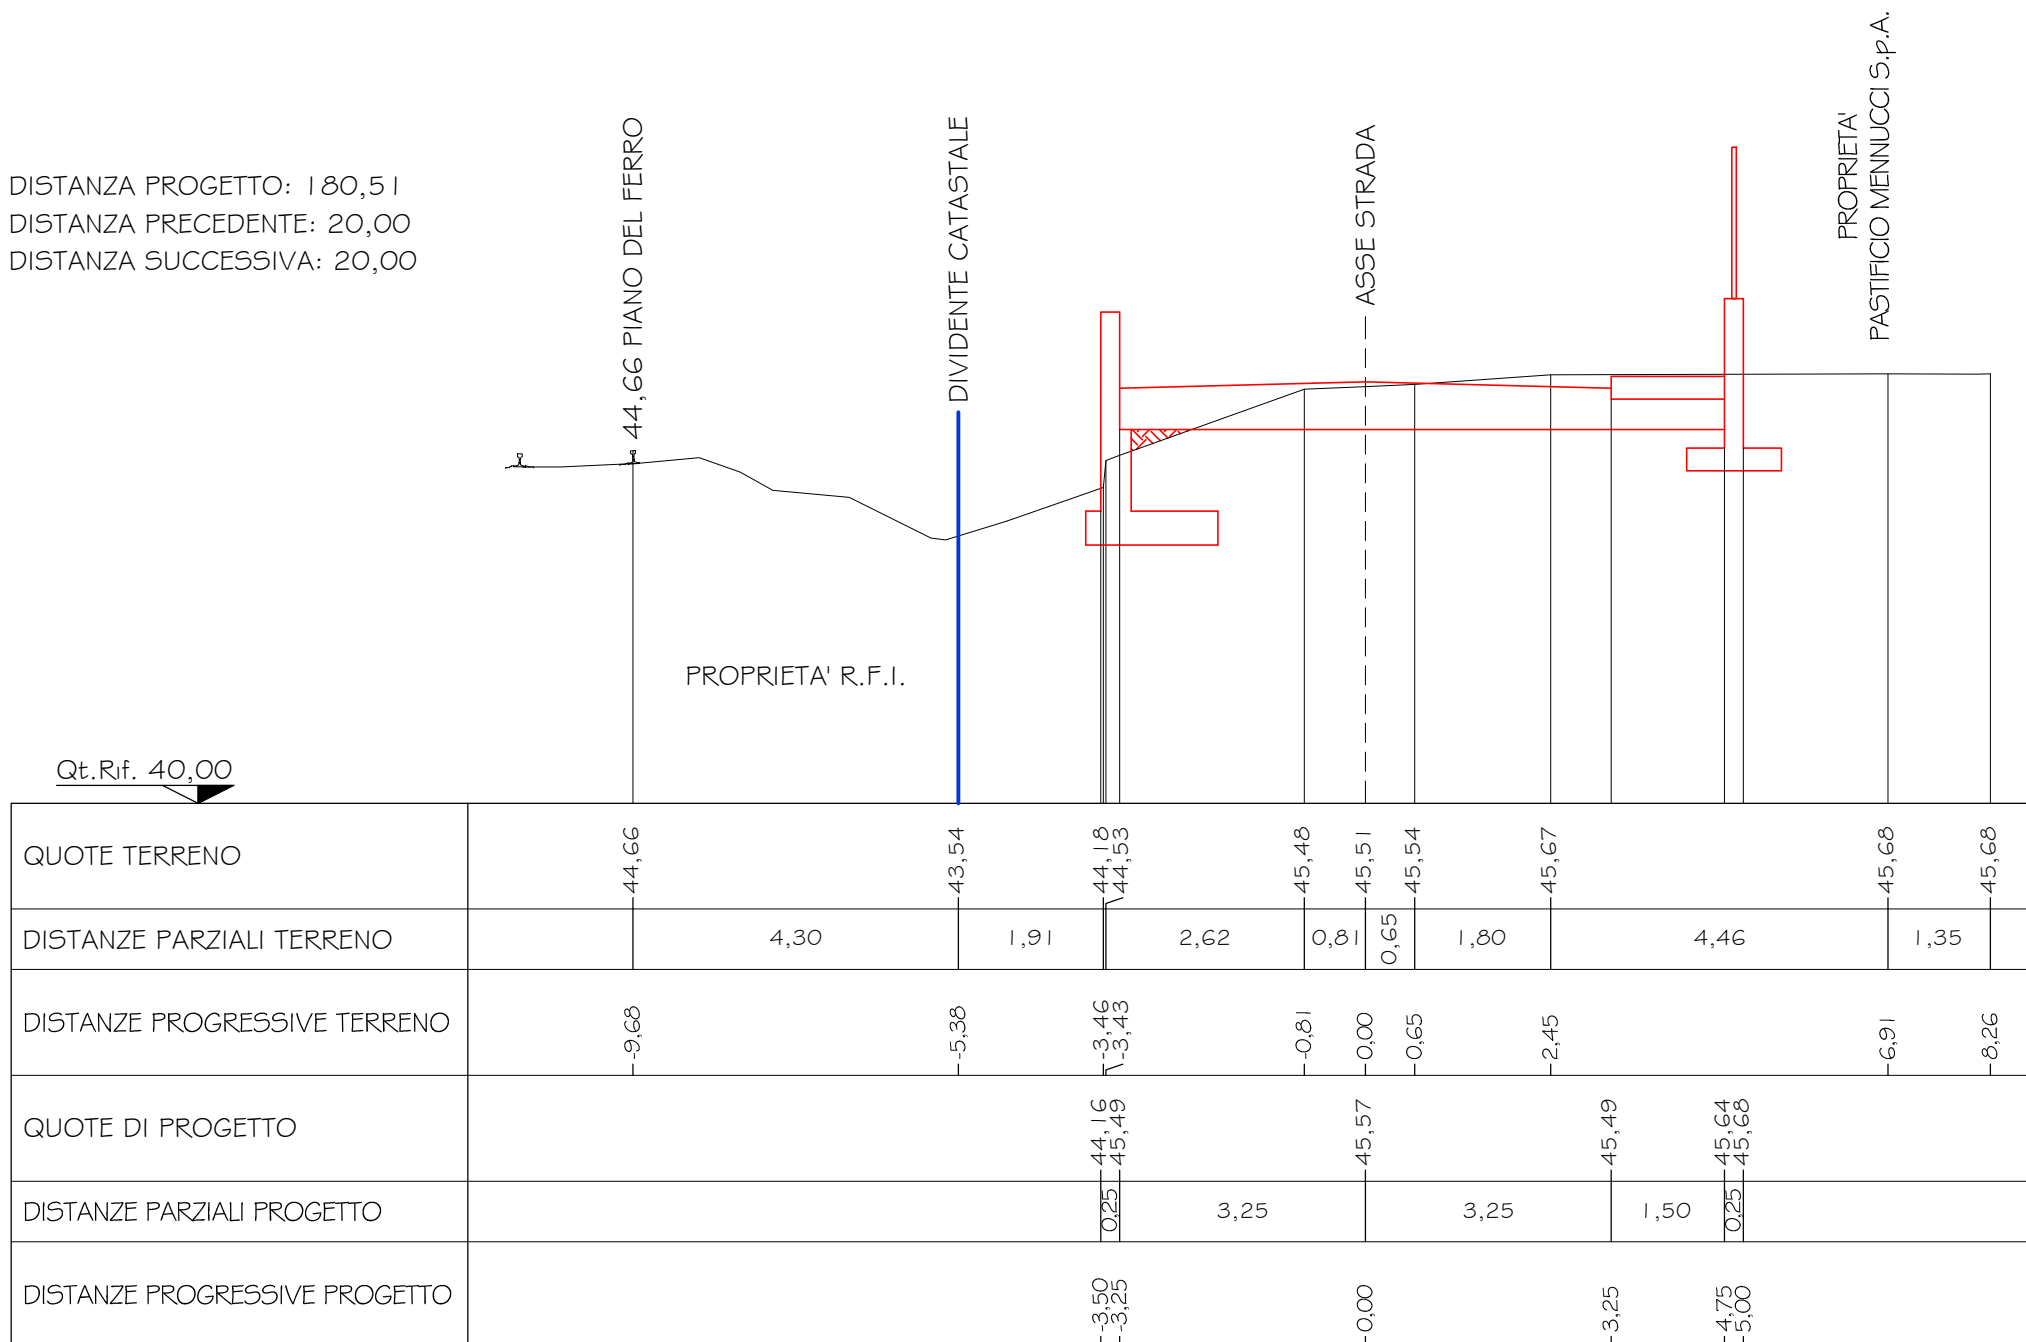
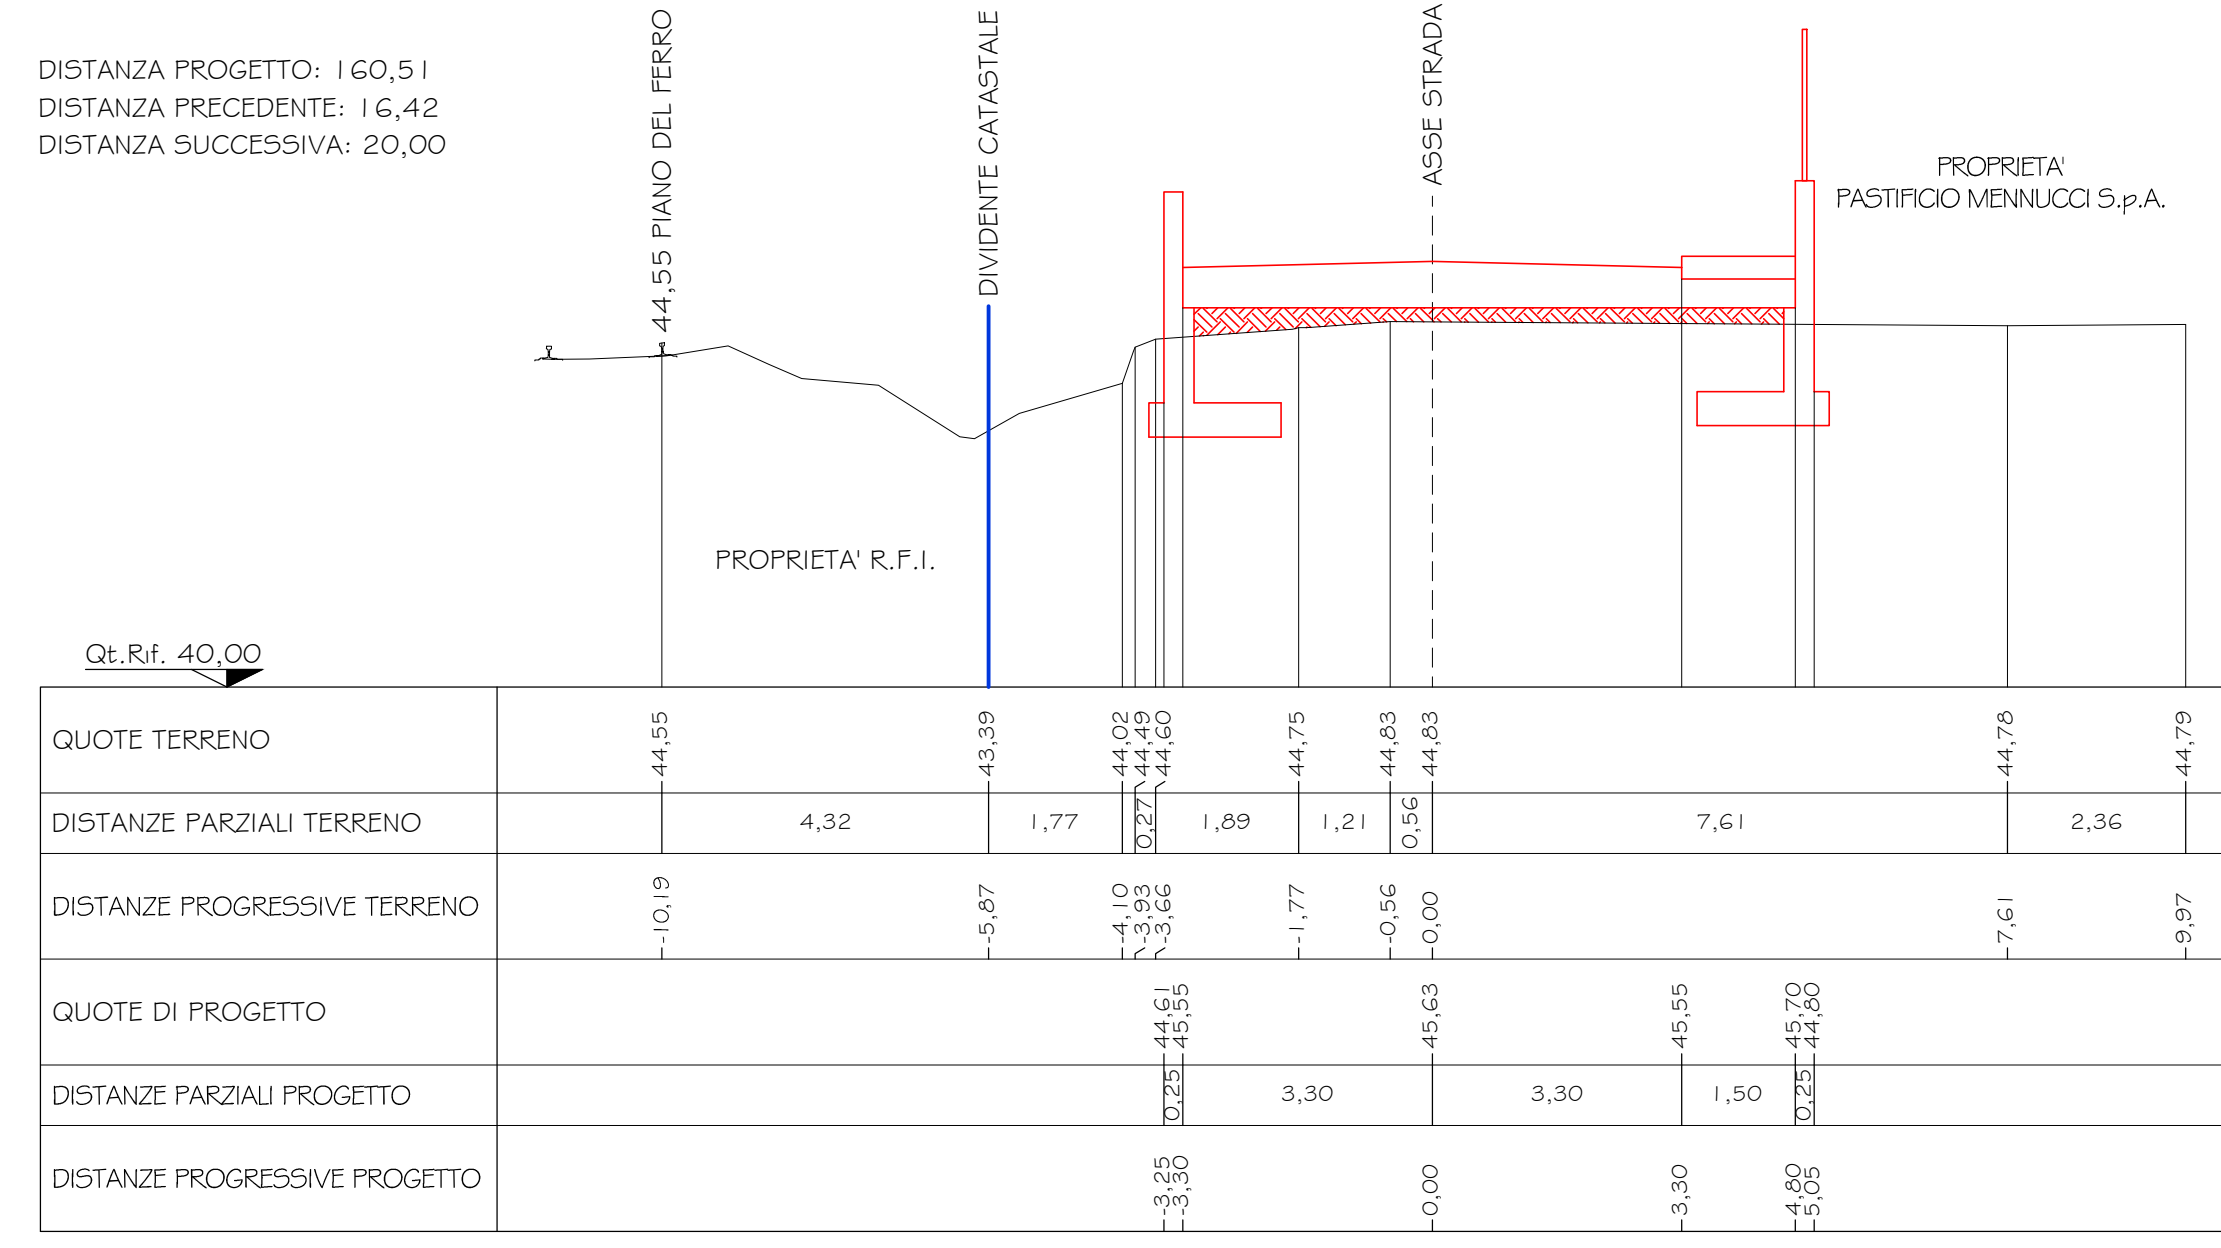
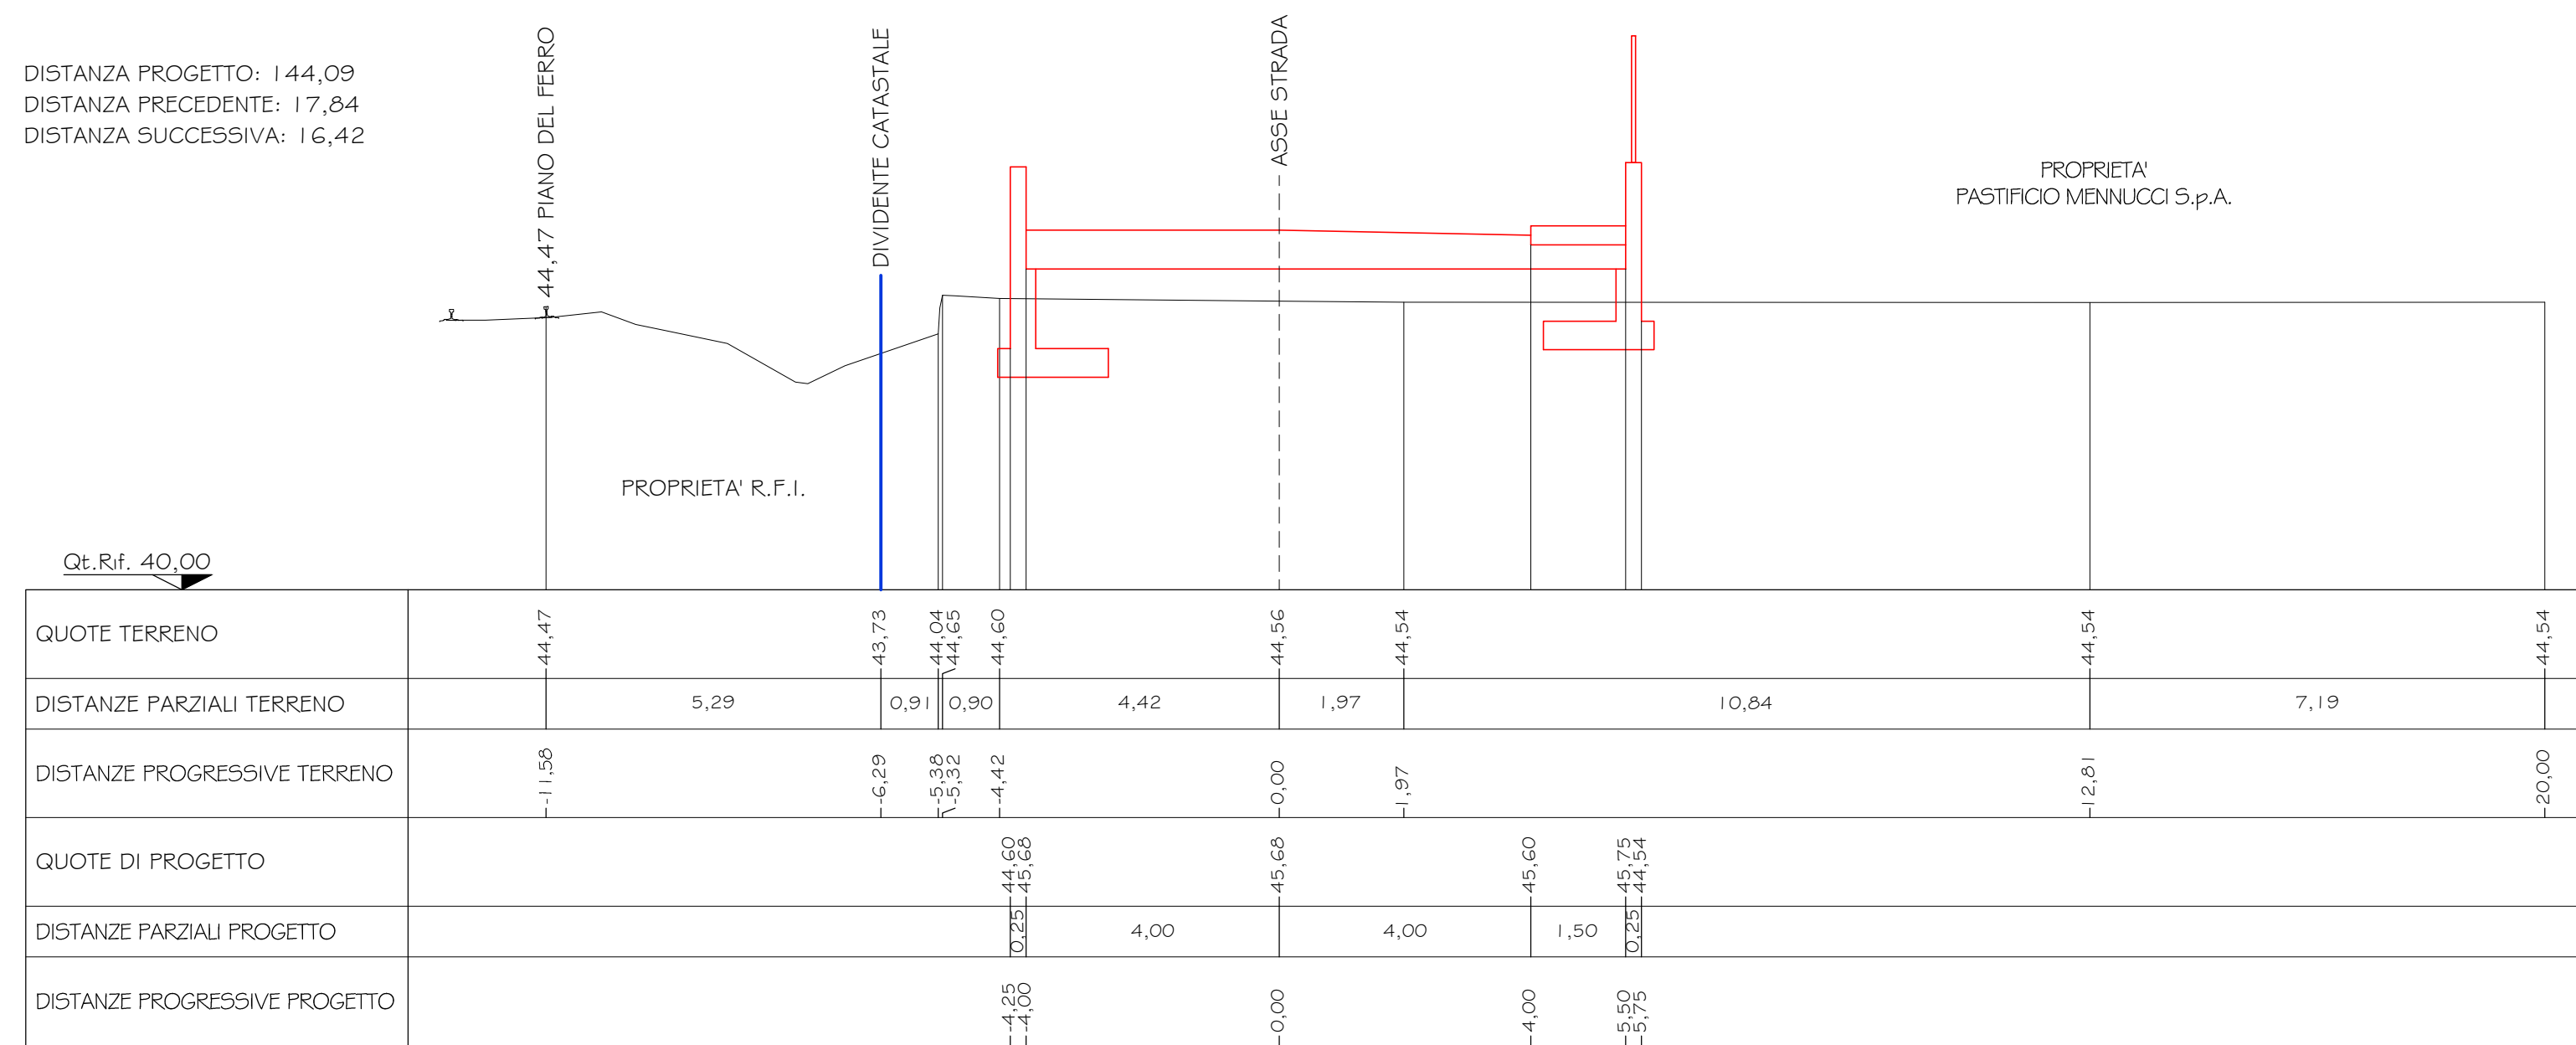
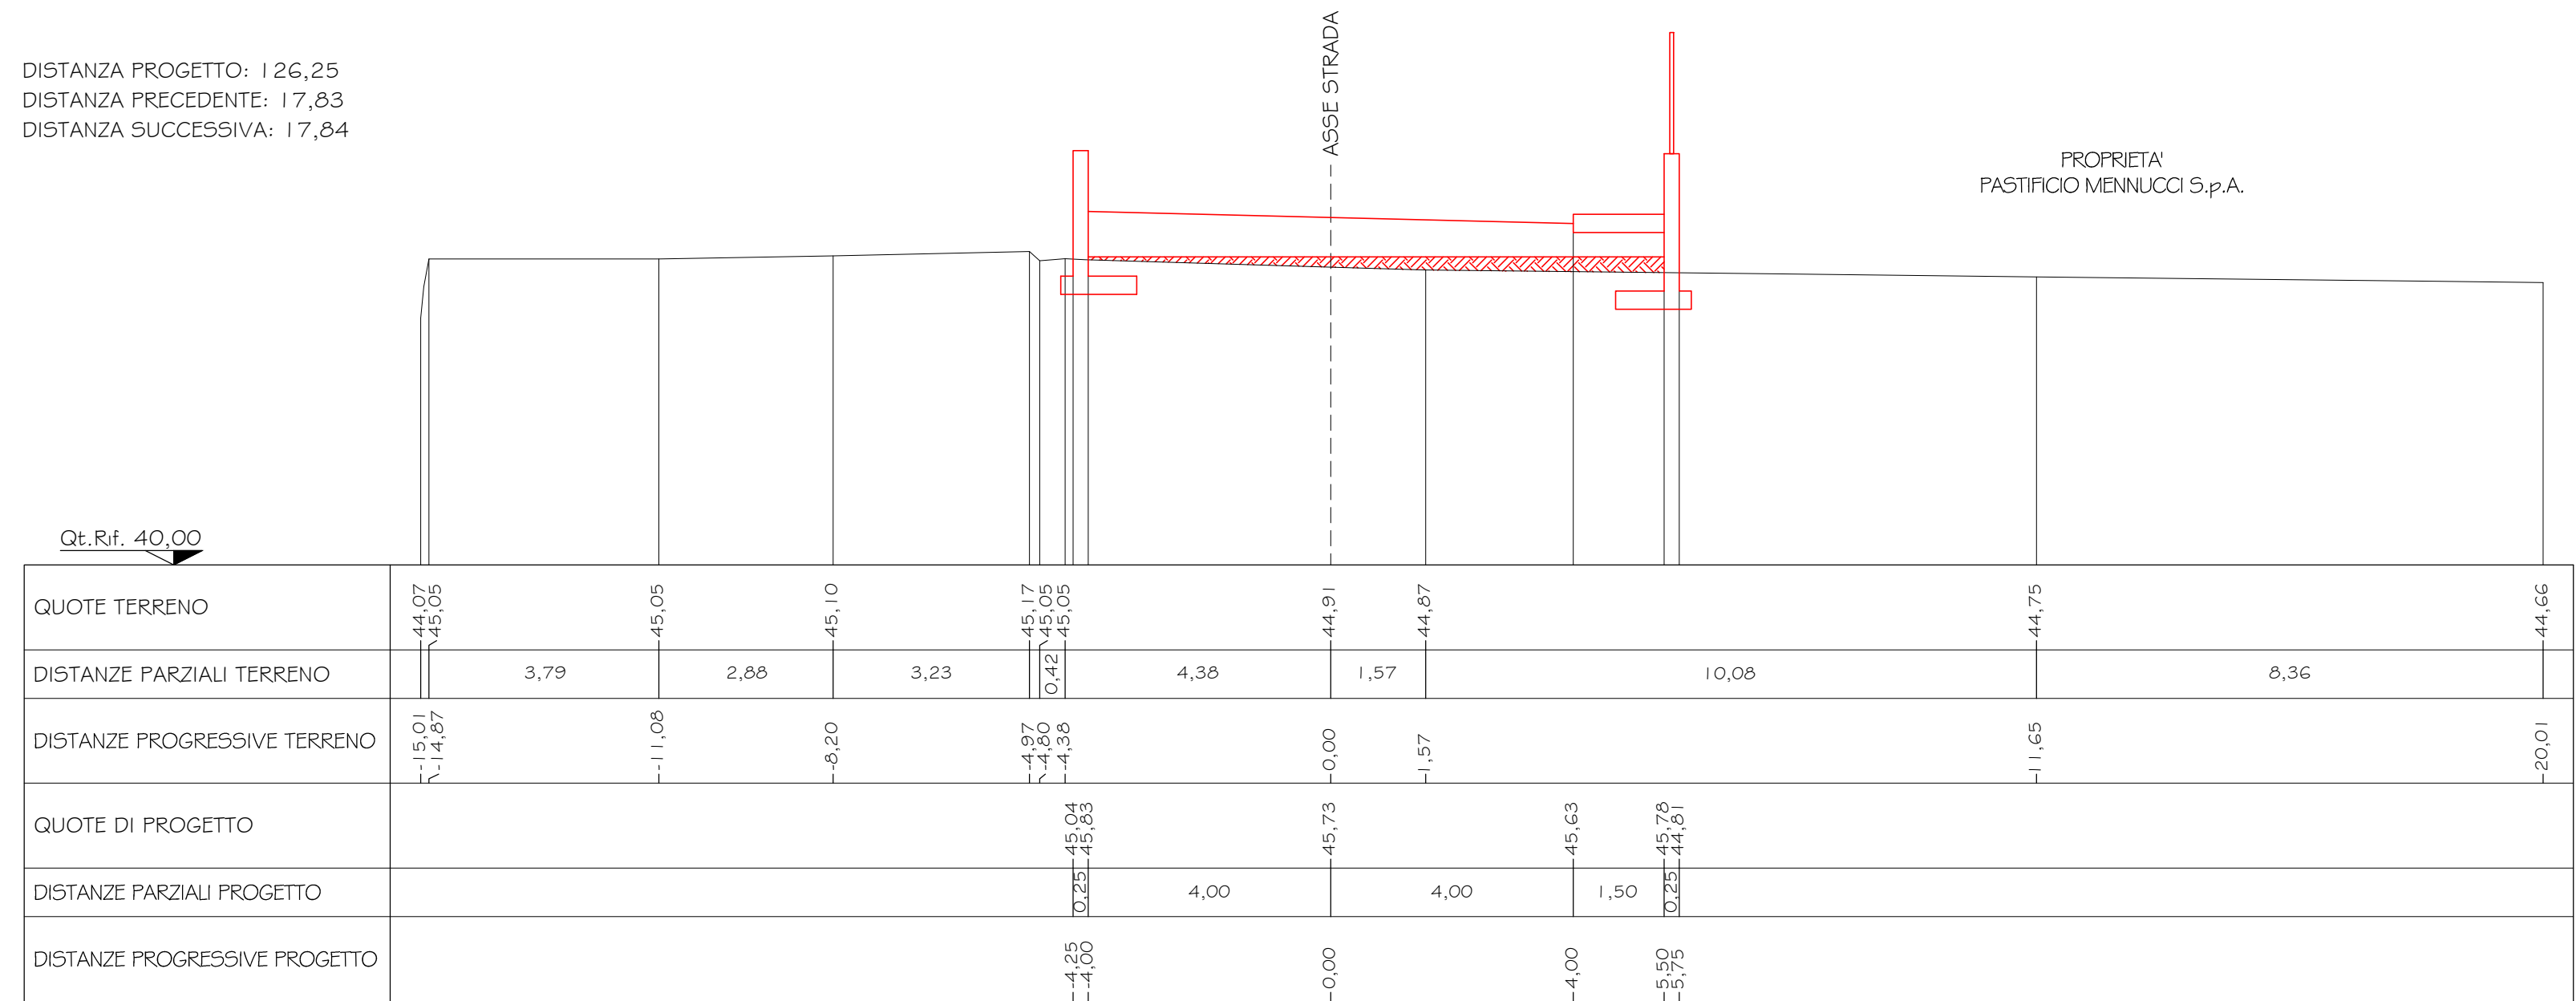
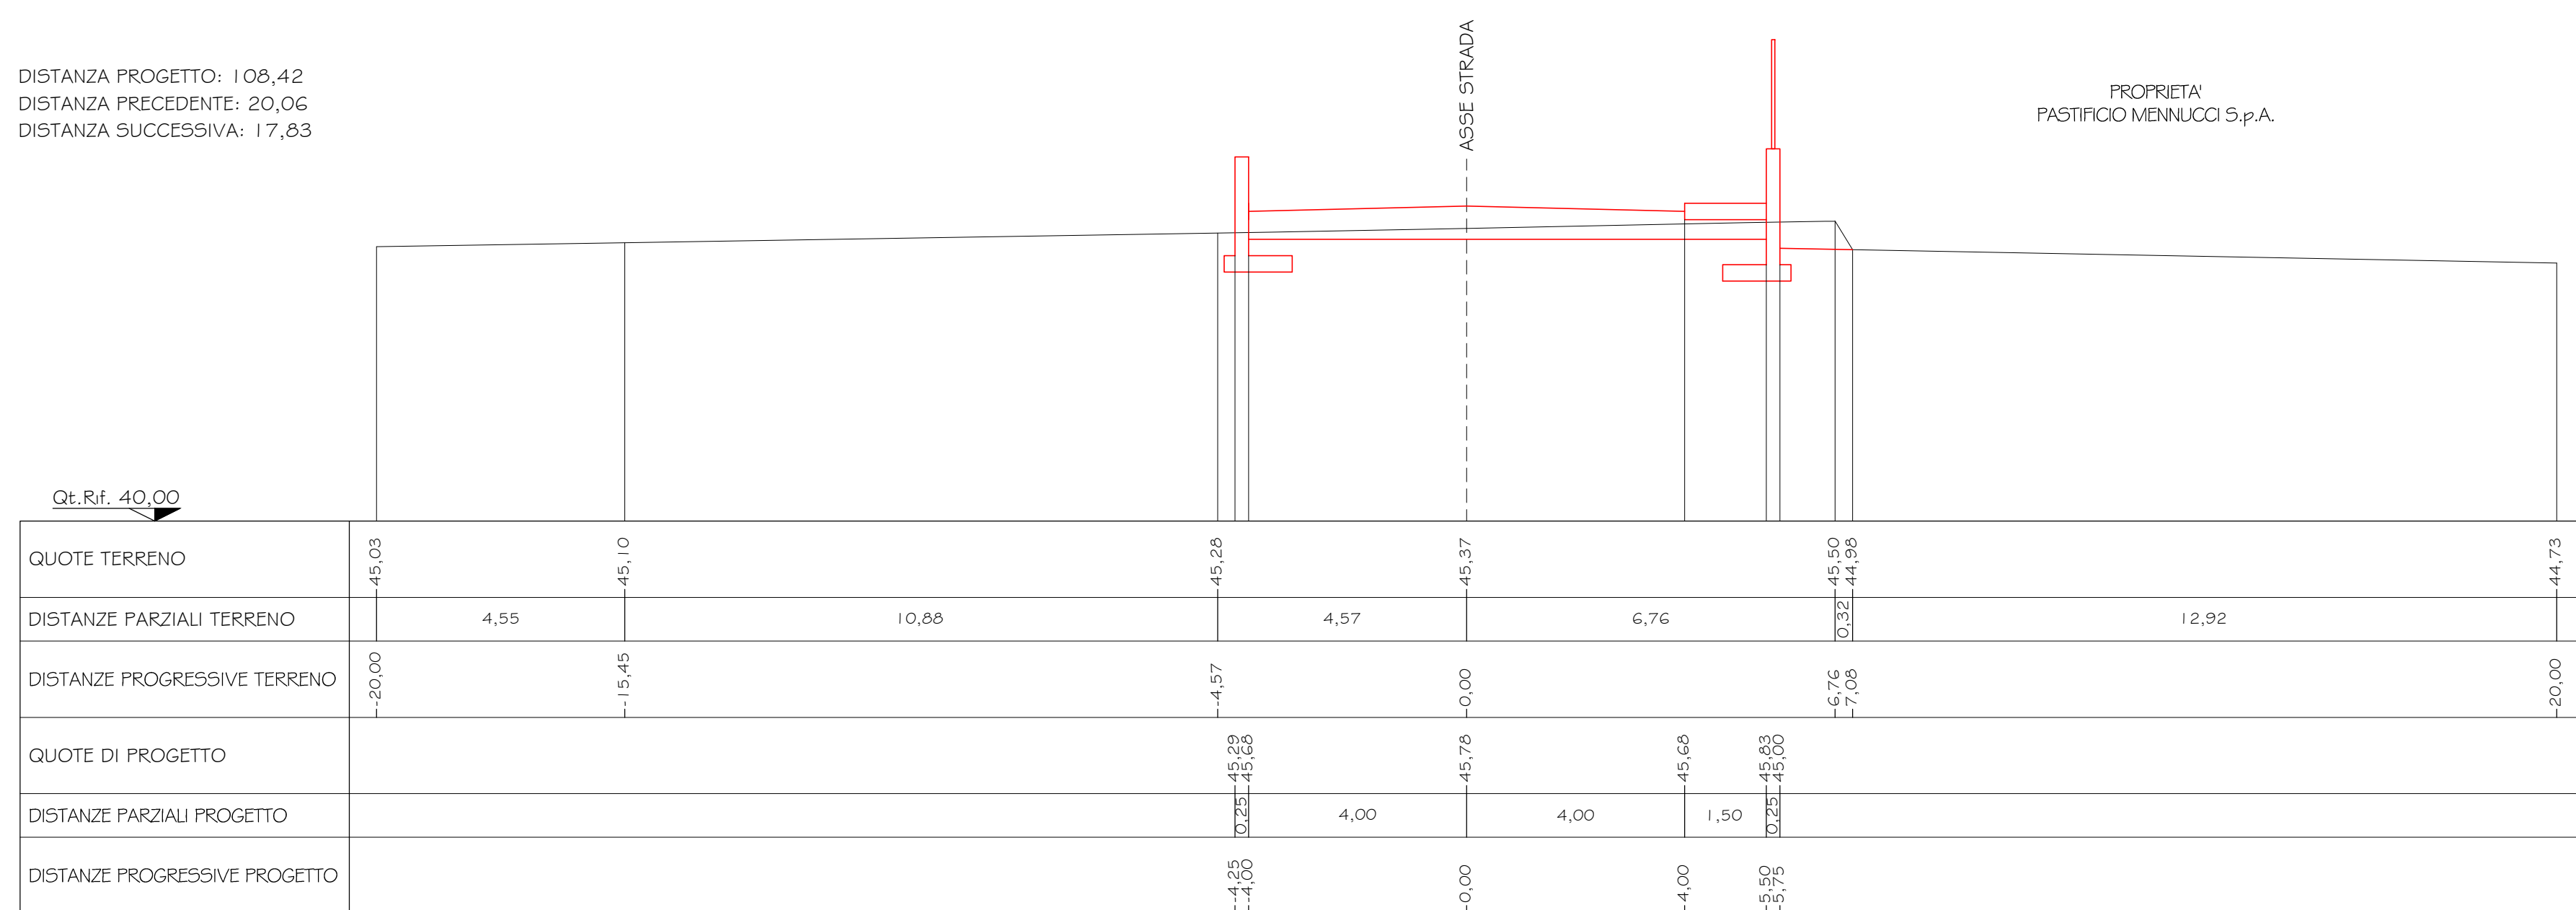
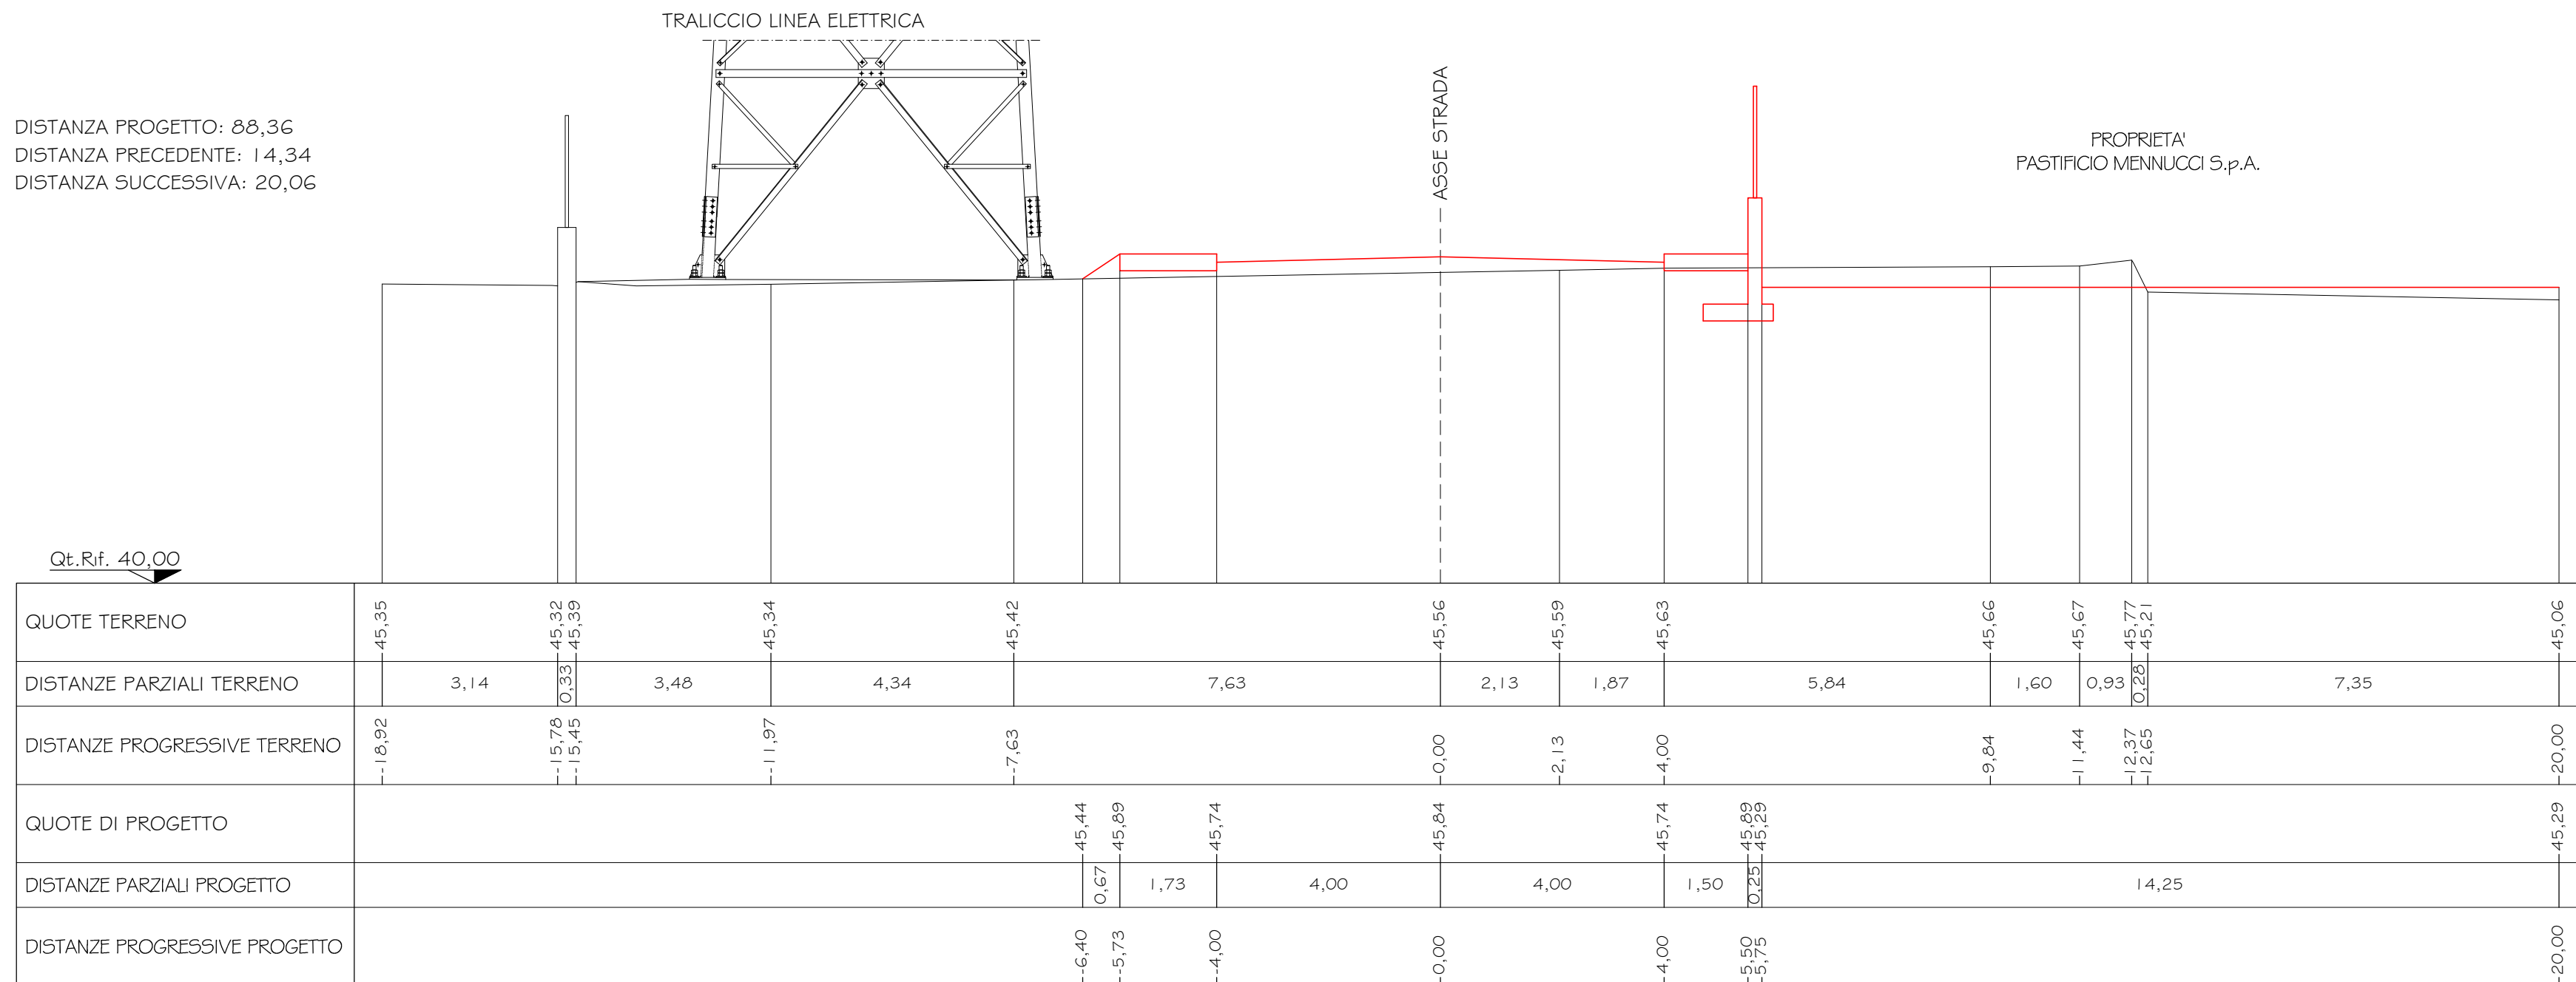
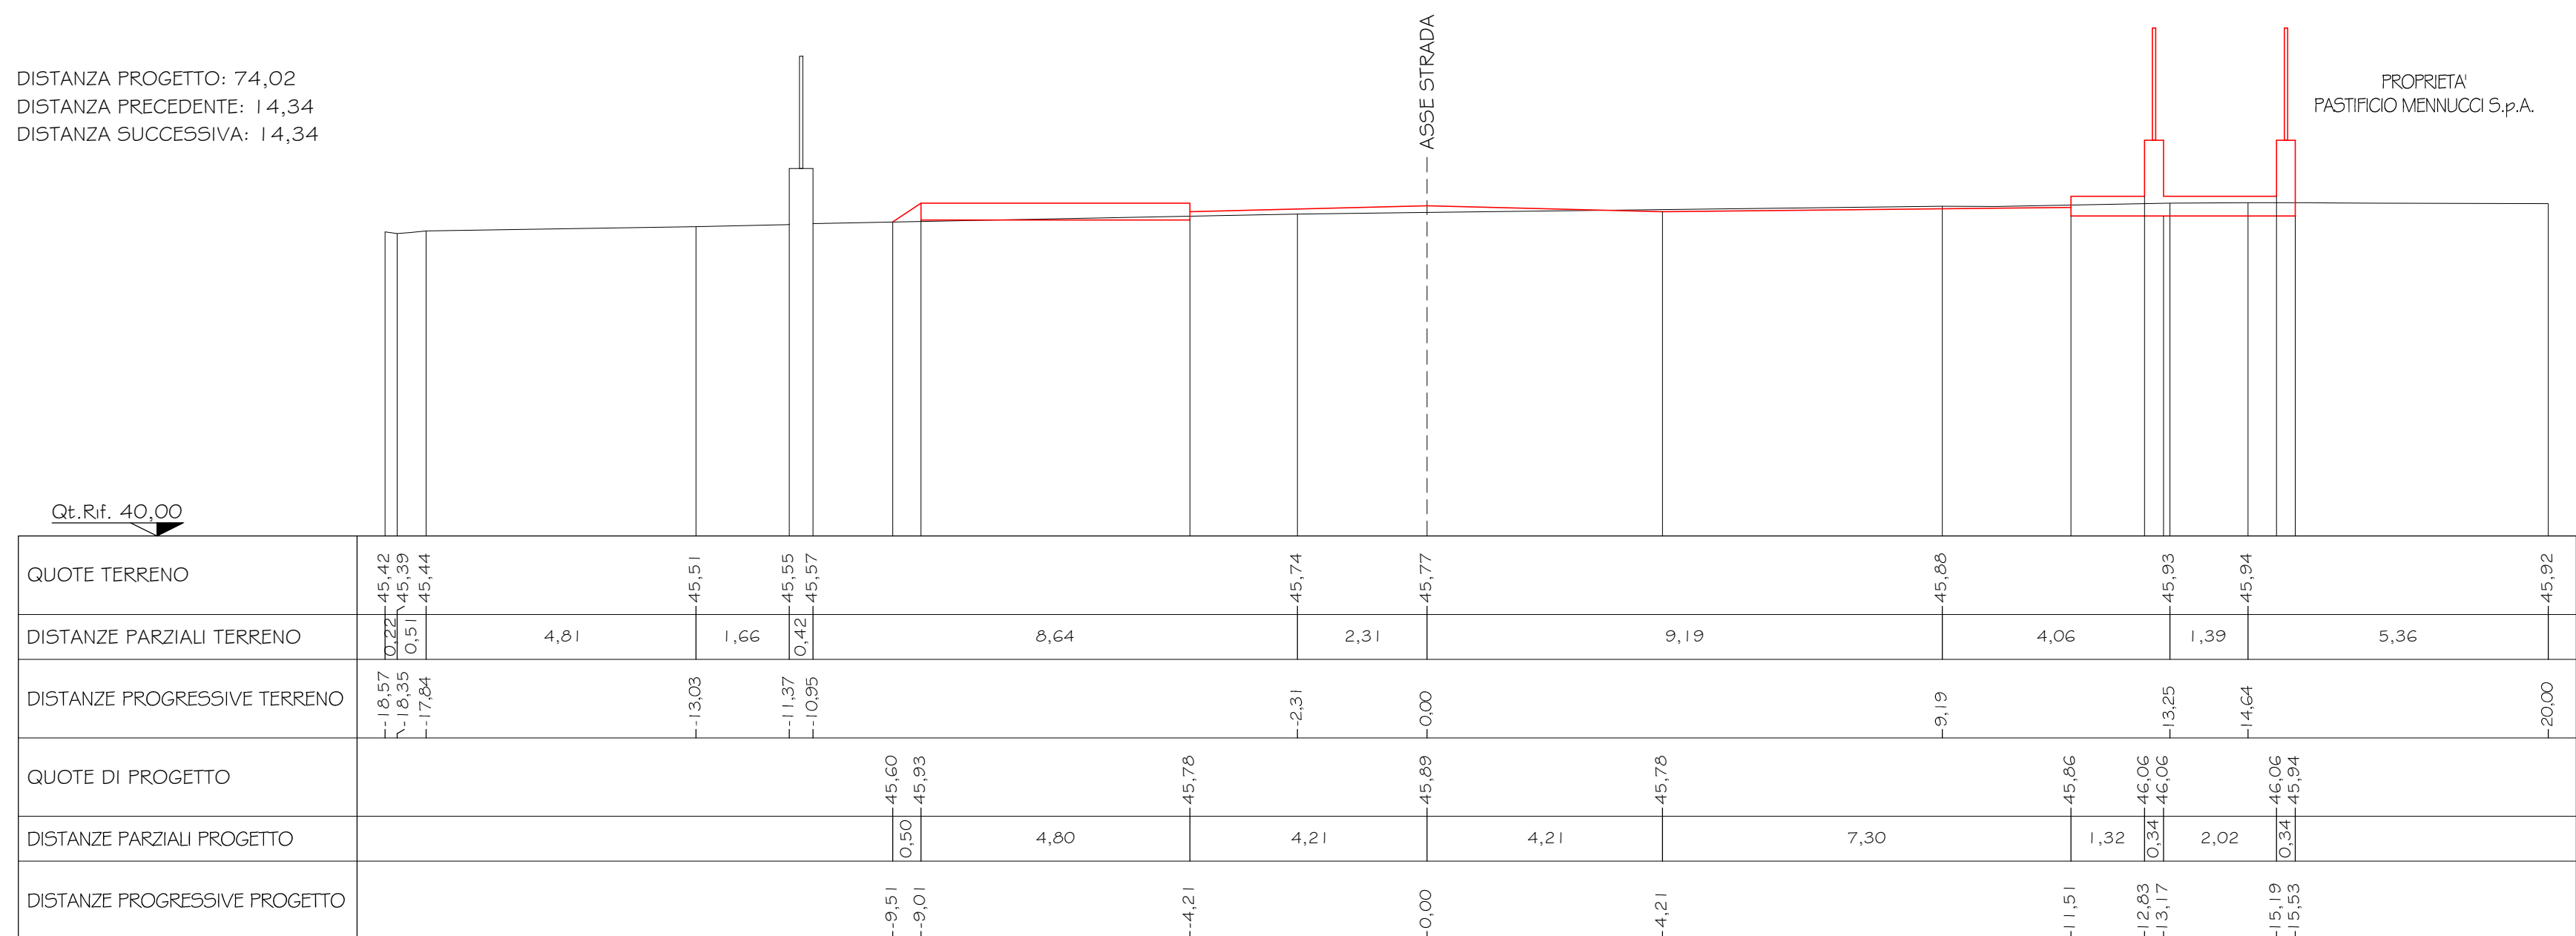
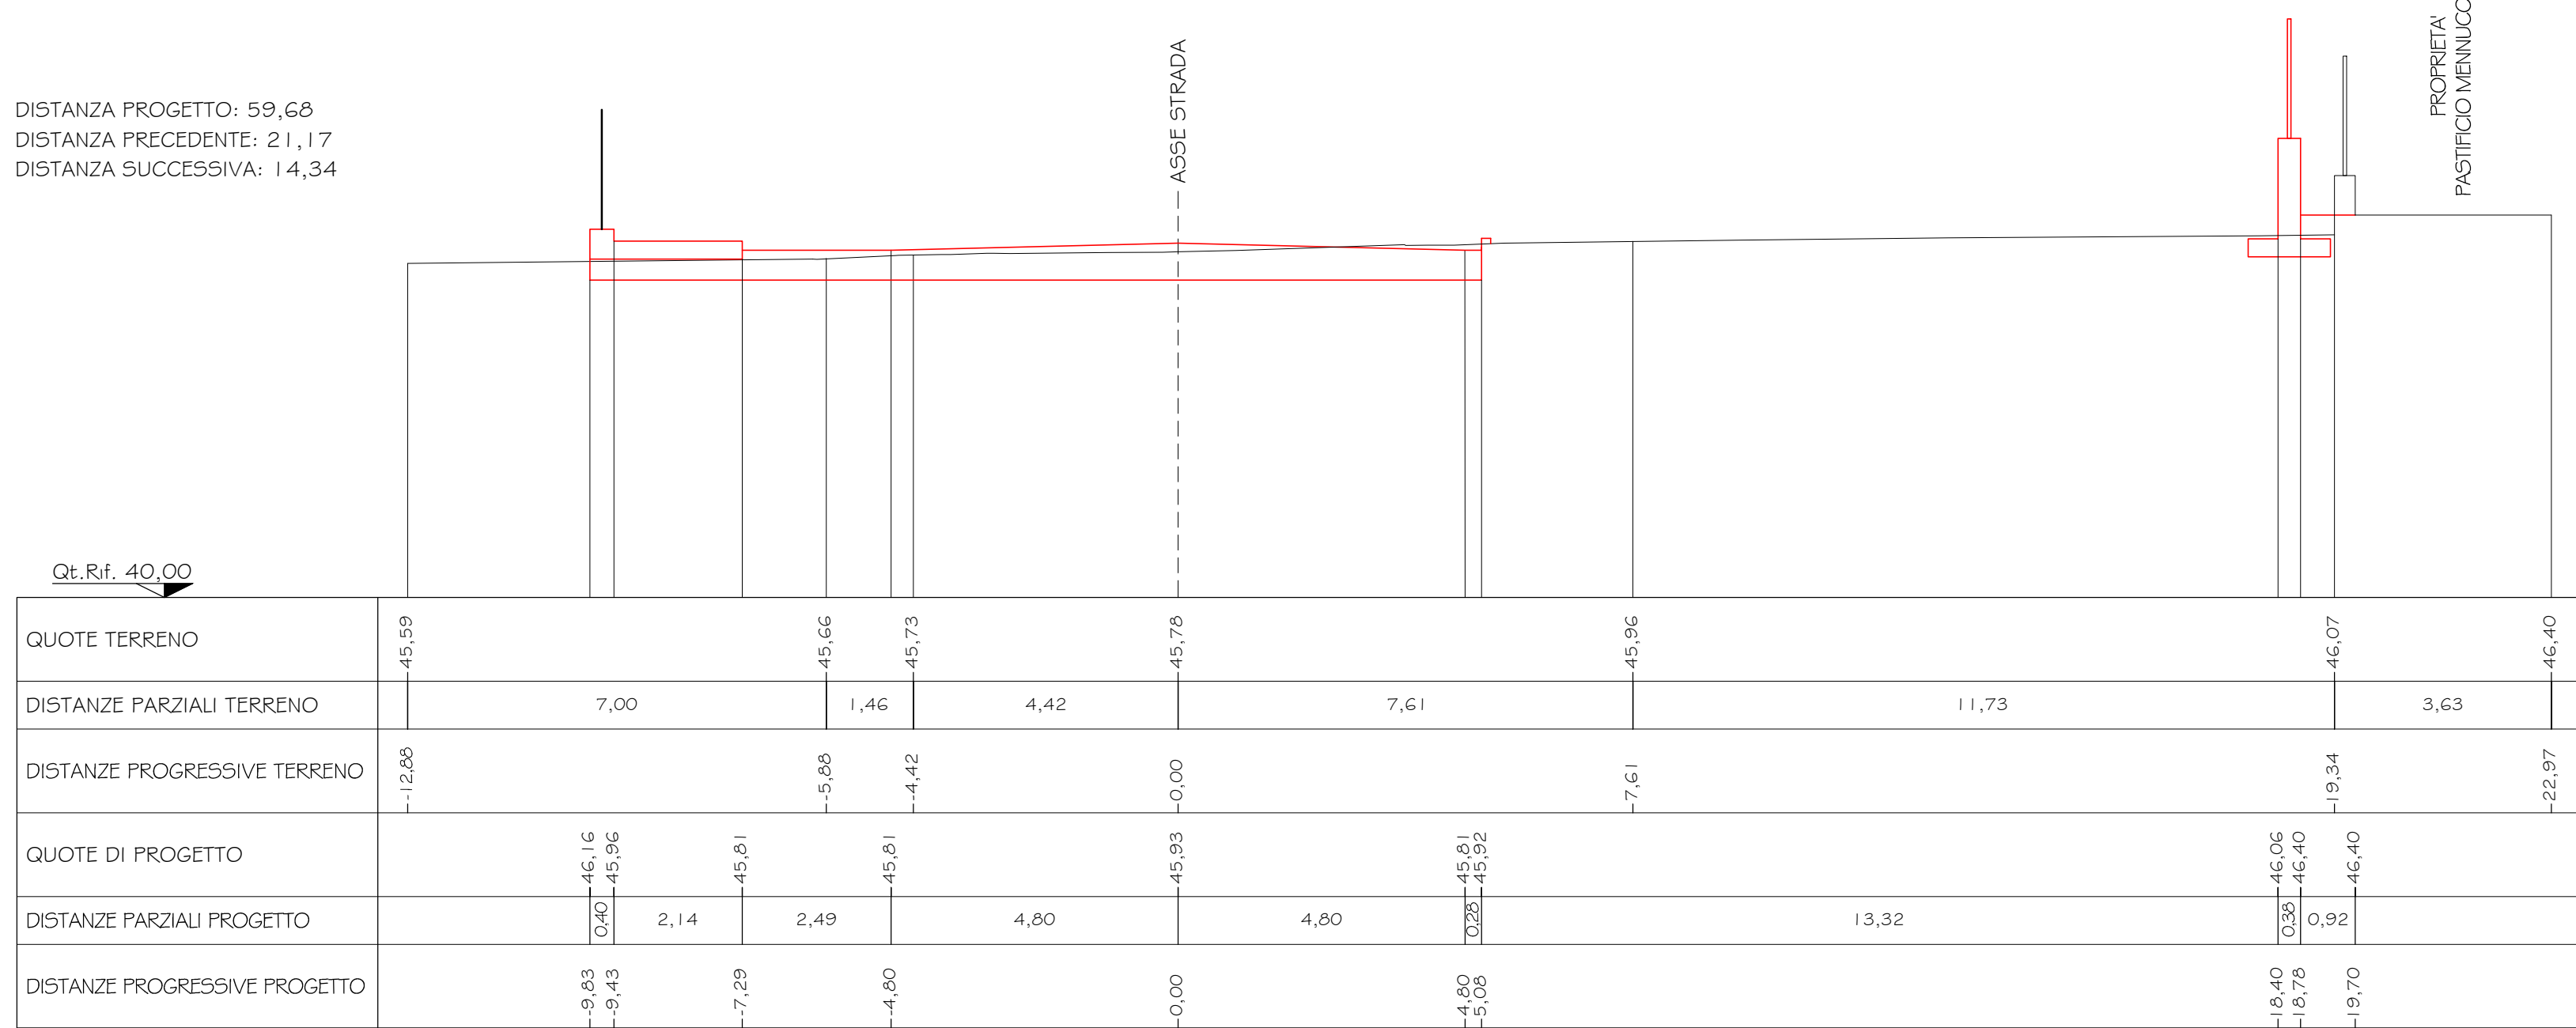
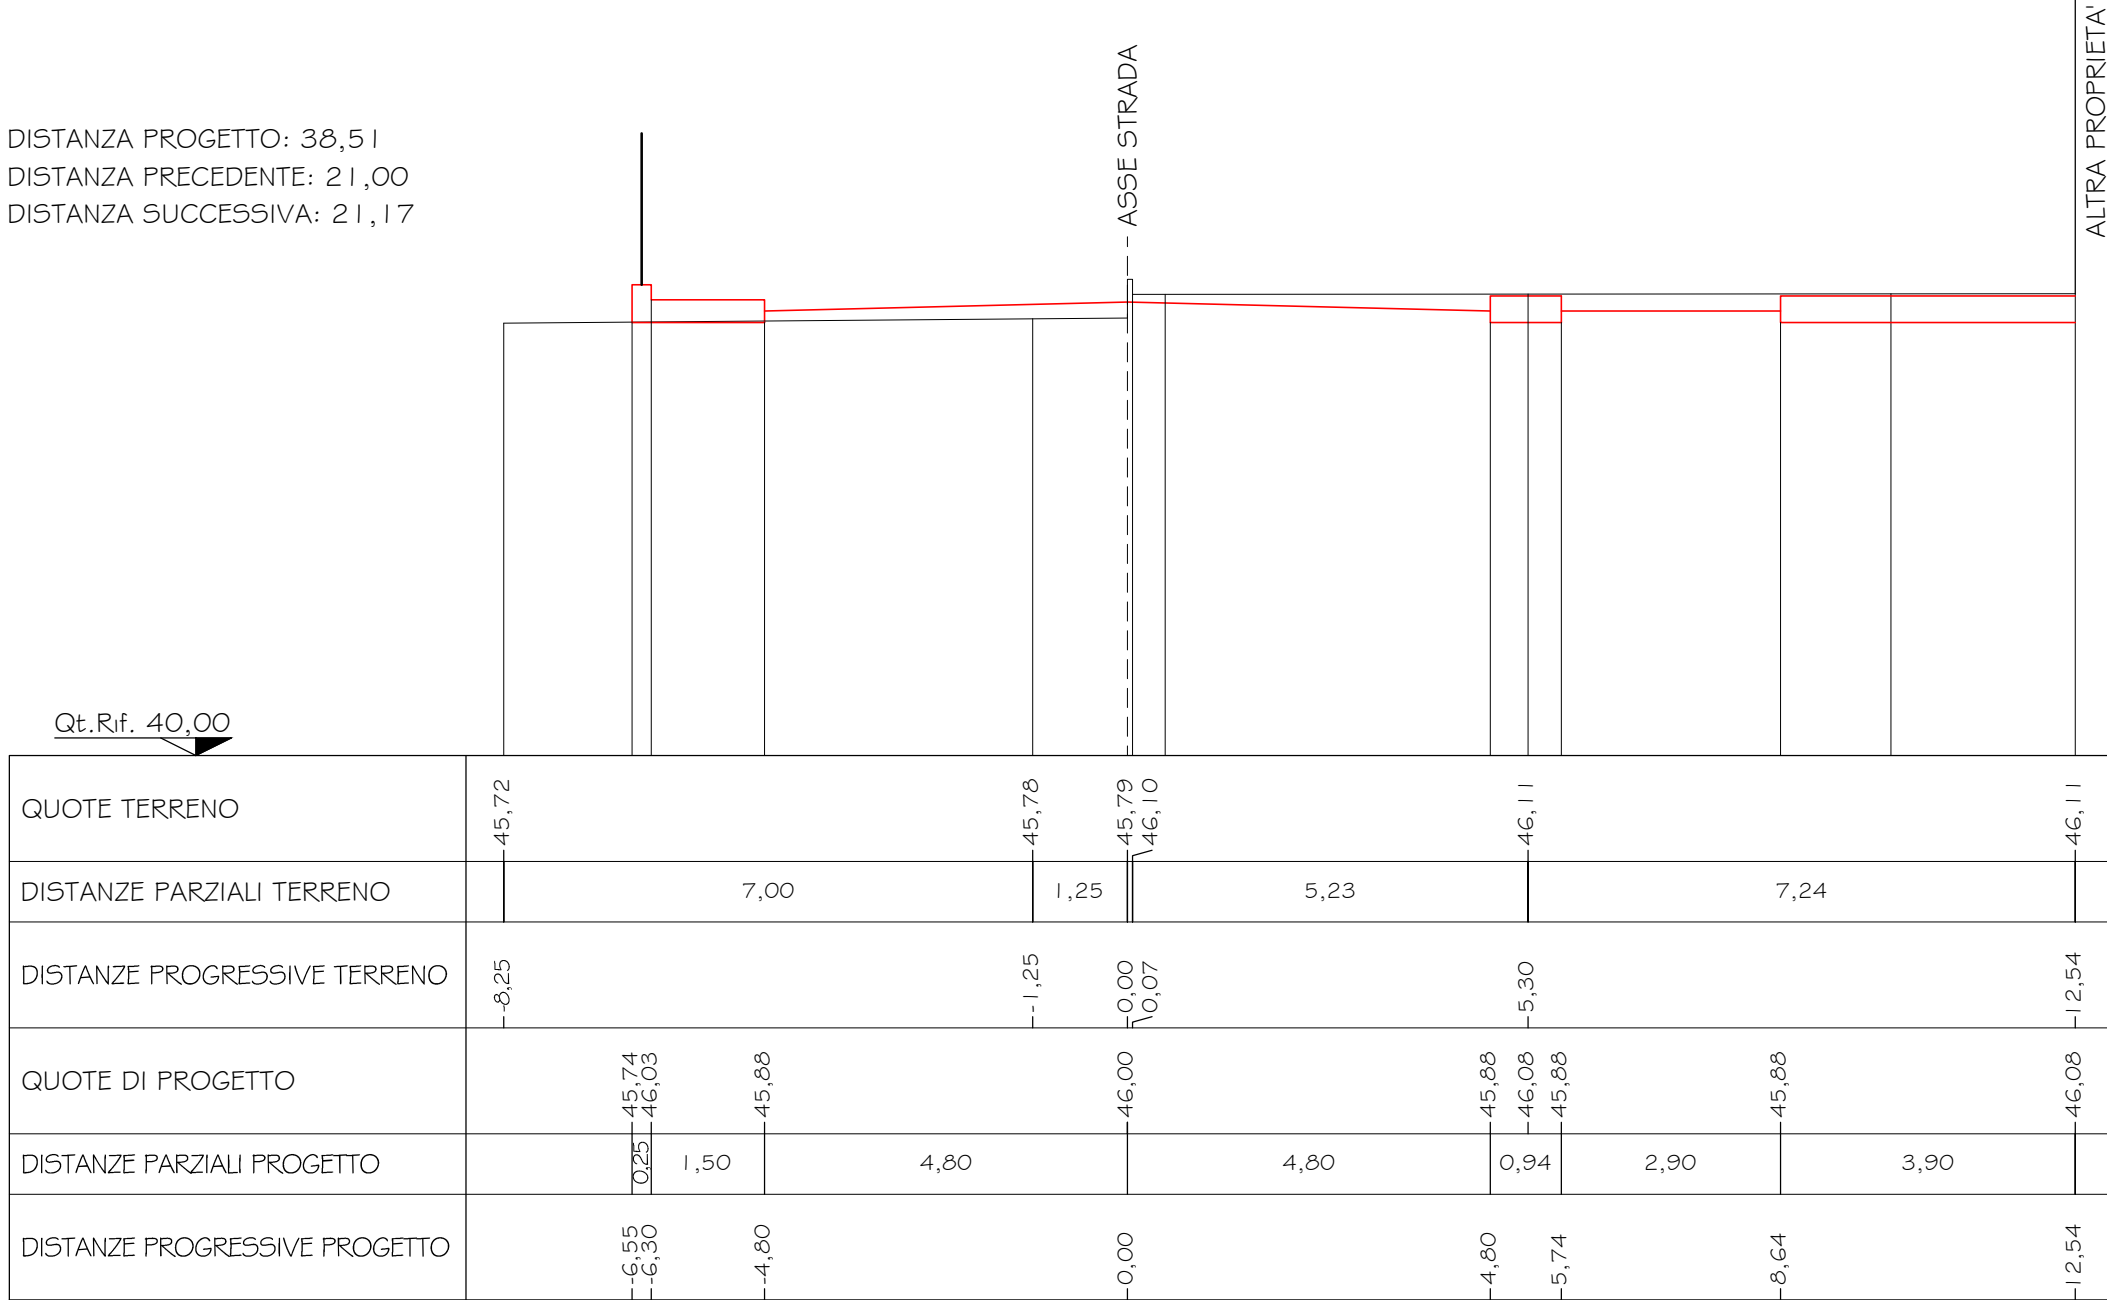
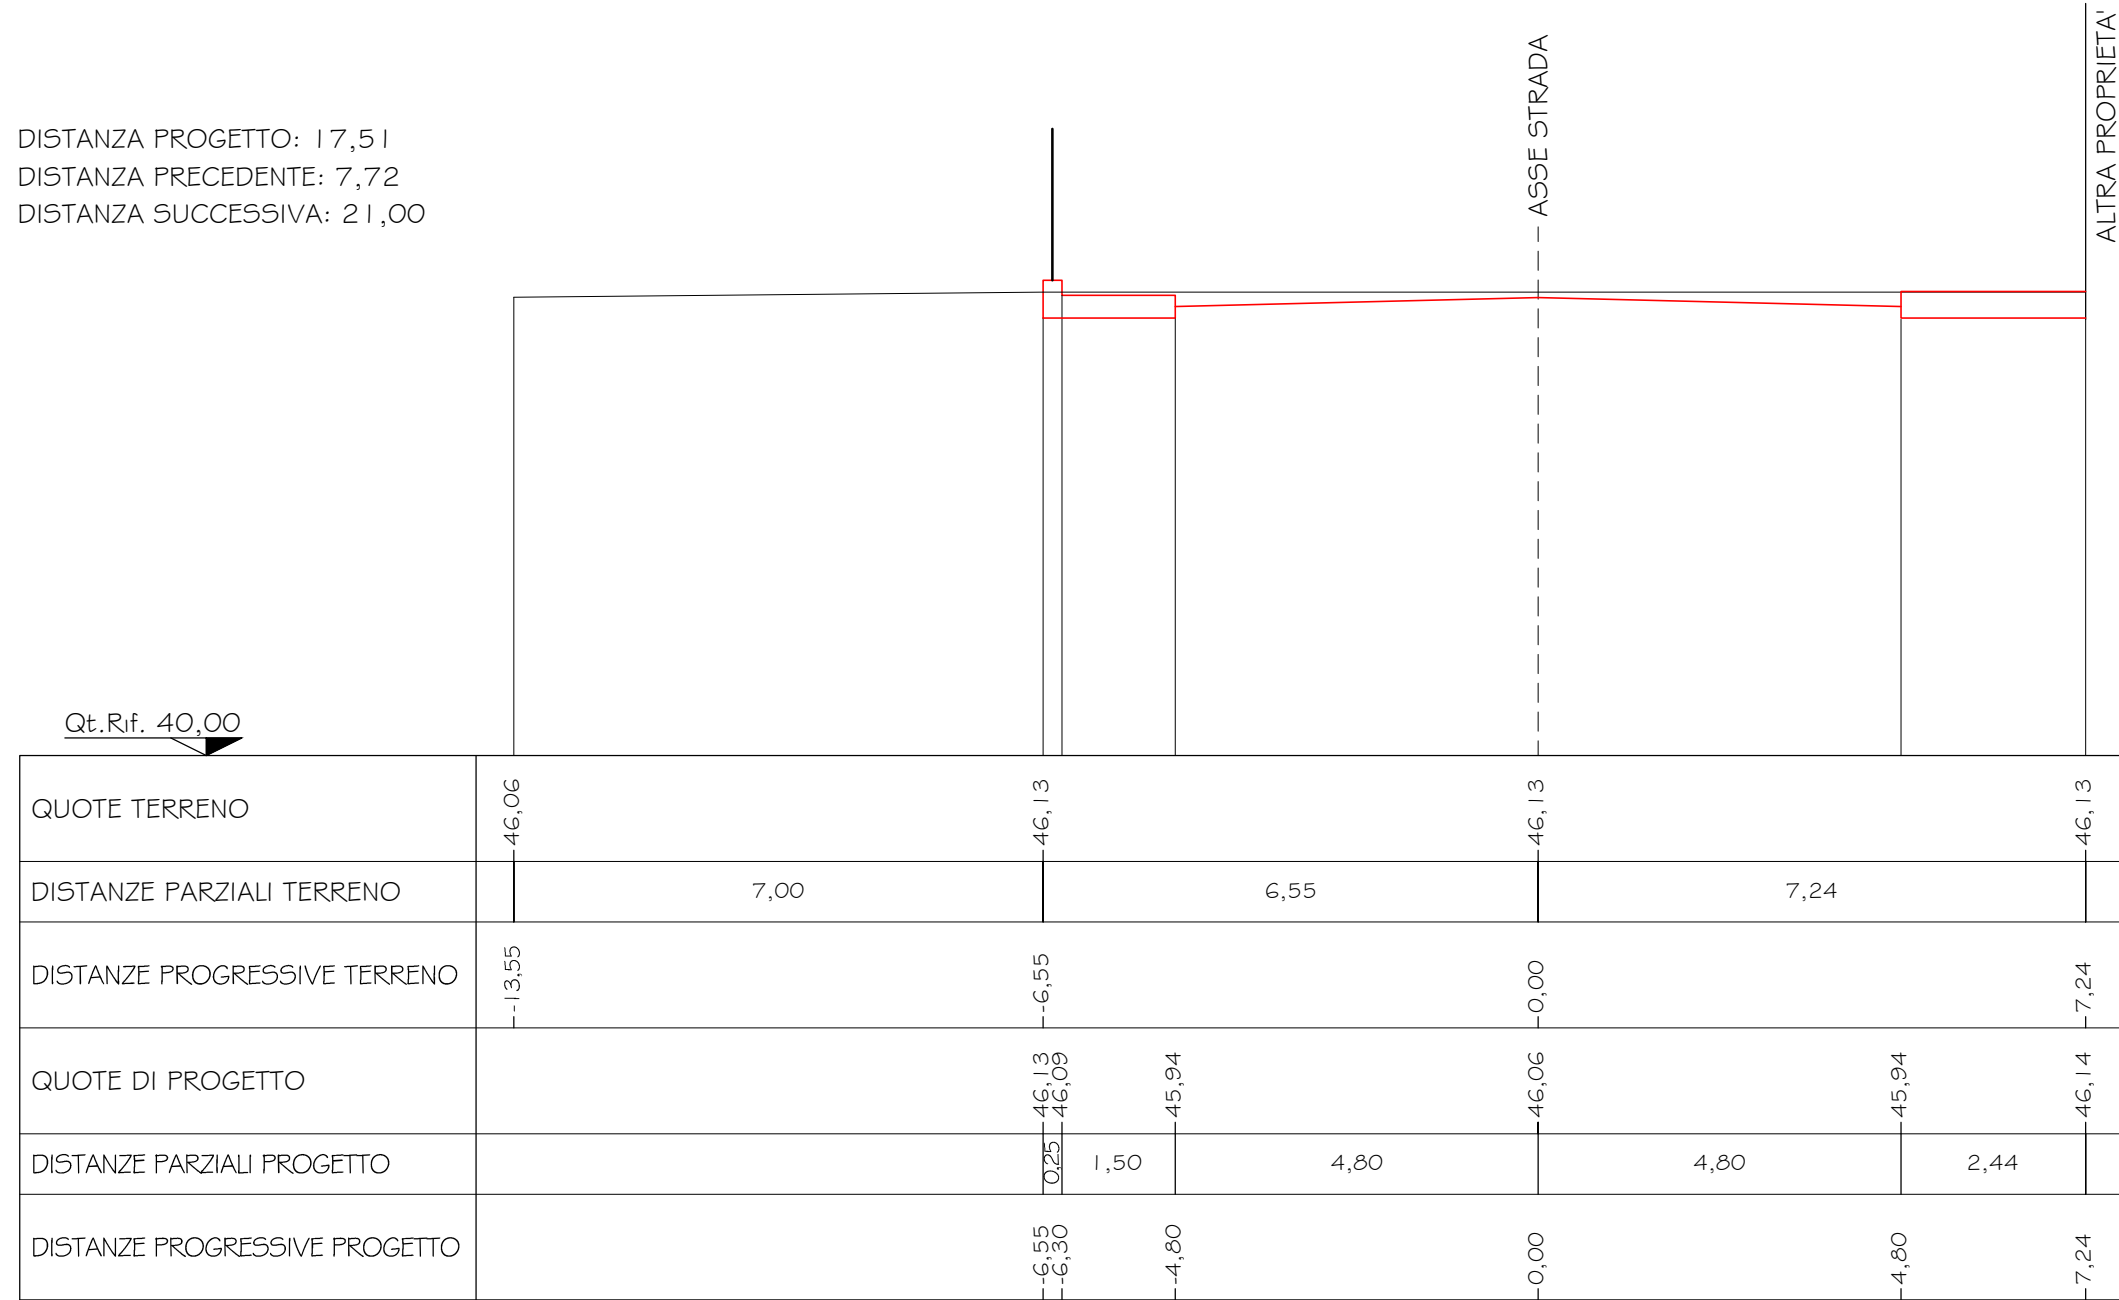


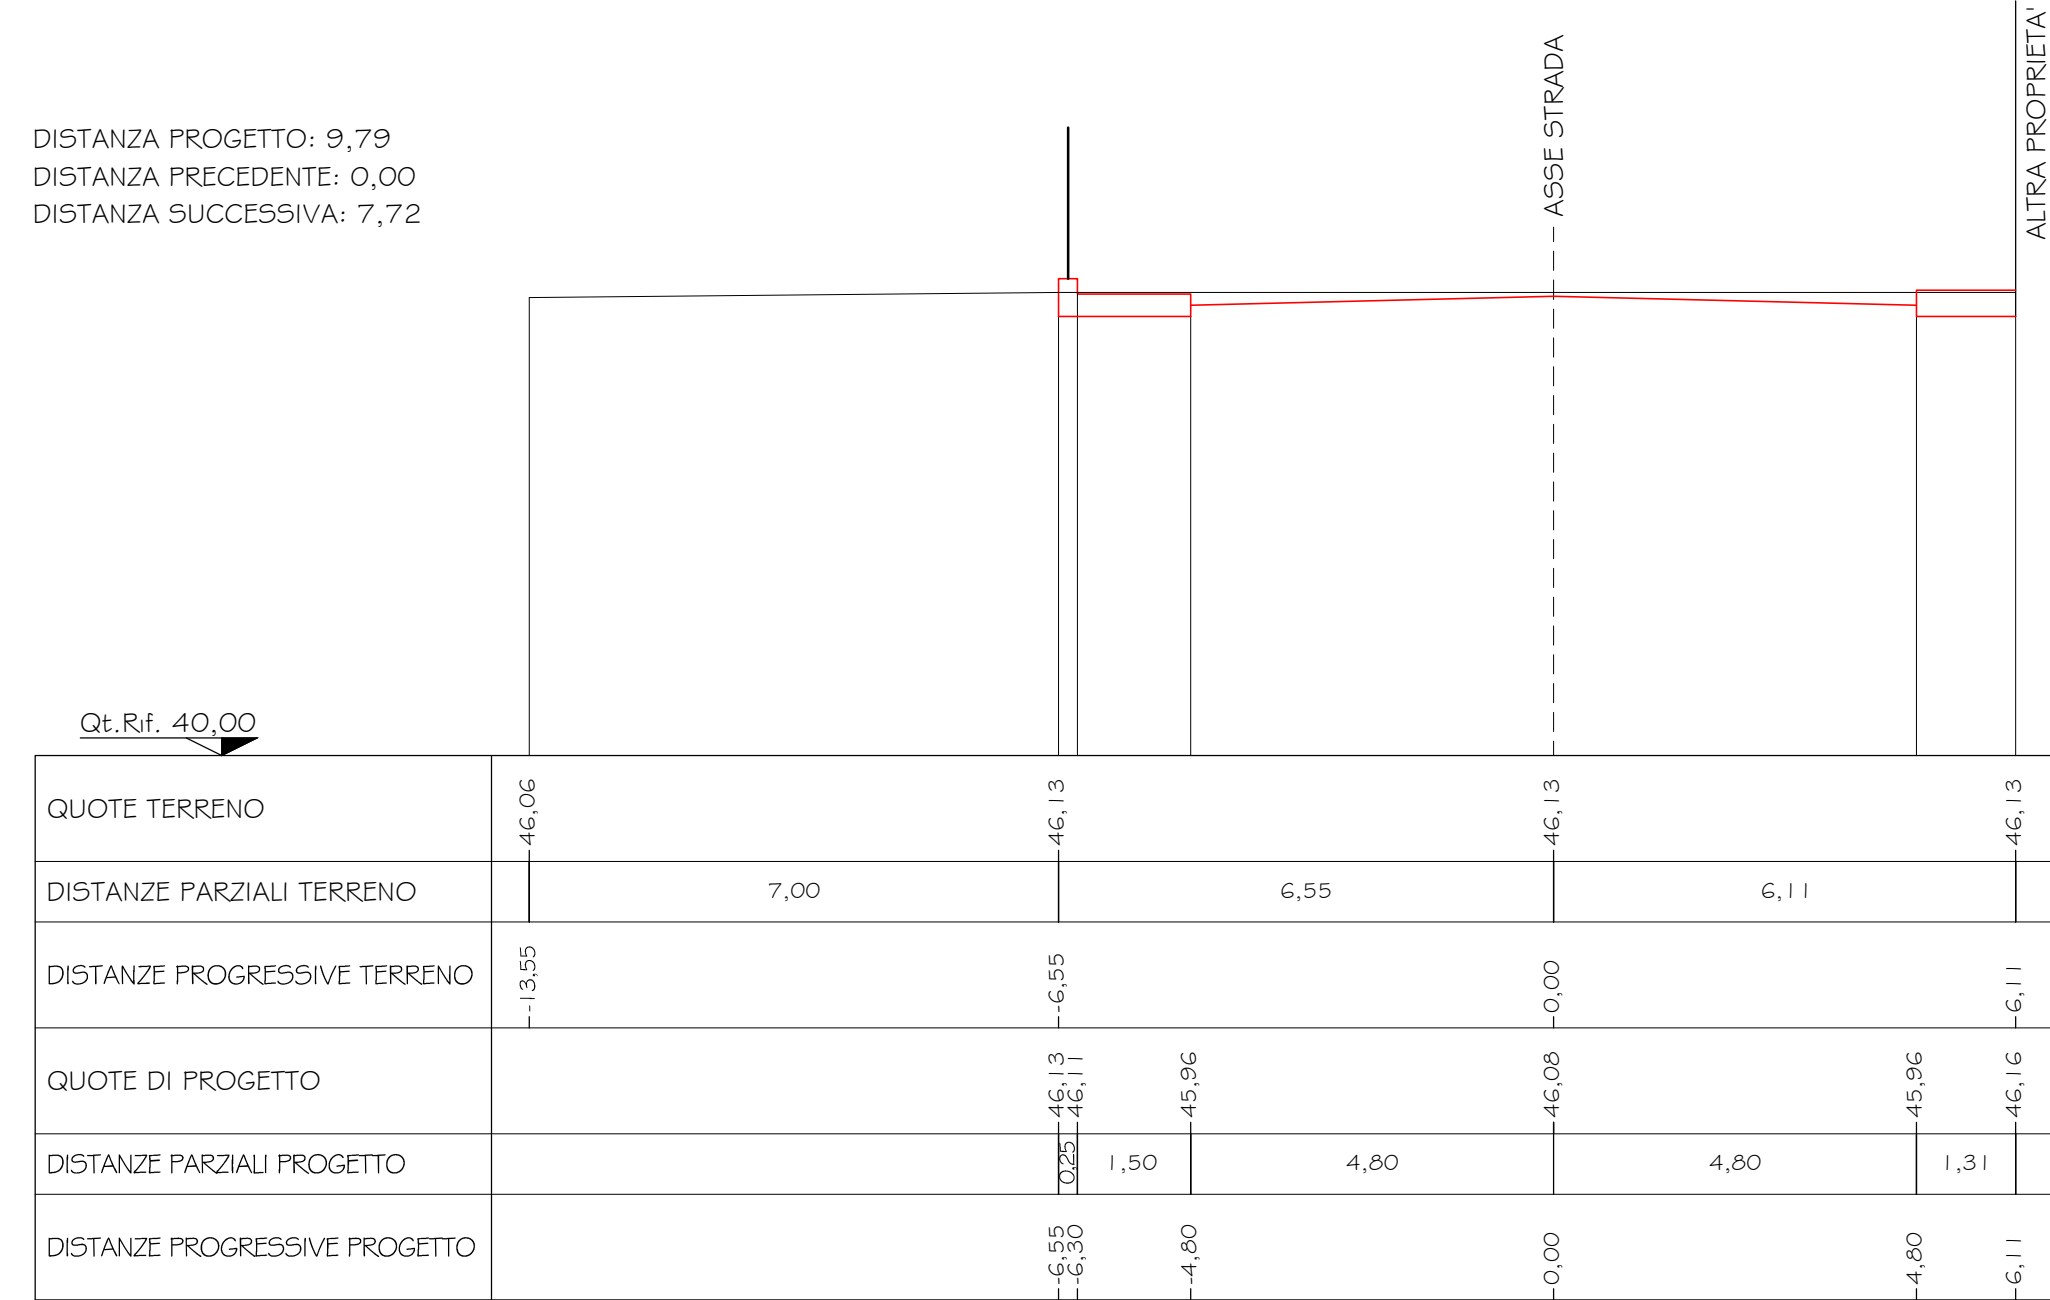

Data	Revisione	Oggetto
25/10/2016	1	Separazione accessi allo stabilimento

COMUNE DI LUCCA

PASTIFICIO MENNUCCI S.p.A.
Località Ponte a Morano Via E. Balestrini - Lucca

PROGETTO PER LA RIORGANIZZAZIONE AZIENDALE
DEL PASTIFICIO MENNUCCI S.p.A.
DI PONTE A MORIANO
(Procedura ai sensi dell'art. 7 e D.P.R. 1602/2010 S.U.A.P.)

PROGETTISTA

ANDREA CARMASSI INGEGNERE
Via dei Bachi, 340 San Marco 55100 LUCCA
Tel. / Fax 0583 493007 e-mail a.carmassi@lucca.it

Tentato e firma

ELABORATO

STATO DI PROGETTO
NUOVA VIABILITA' - SEZIONI TRASVERSALI

Scala 1:100

Data 25 ottobre 2014

I-A-003-01