


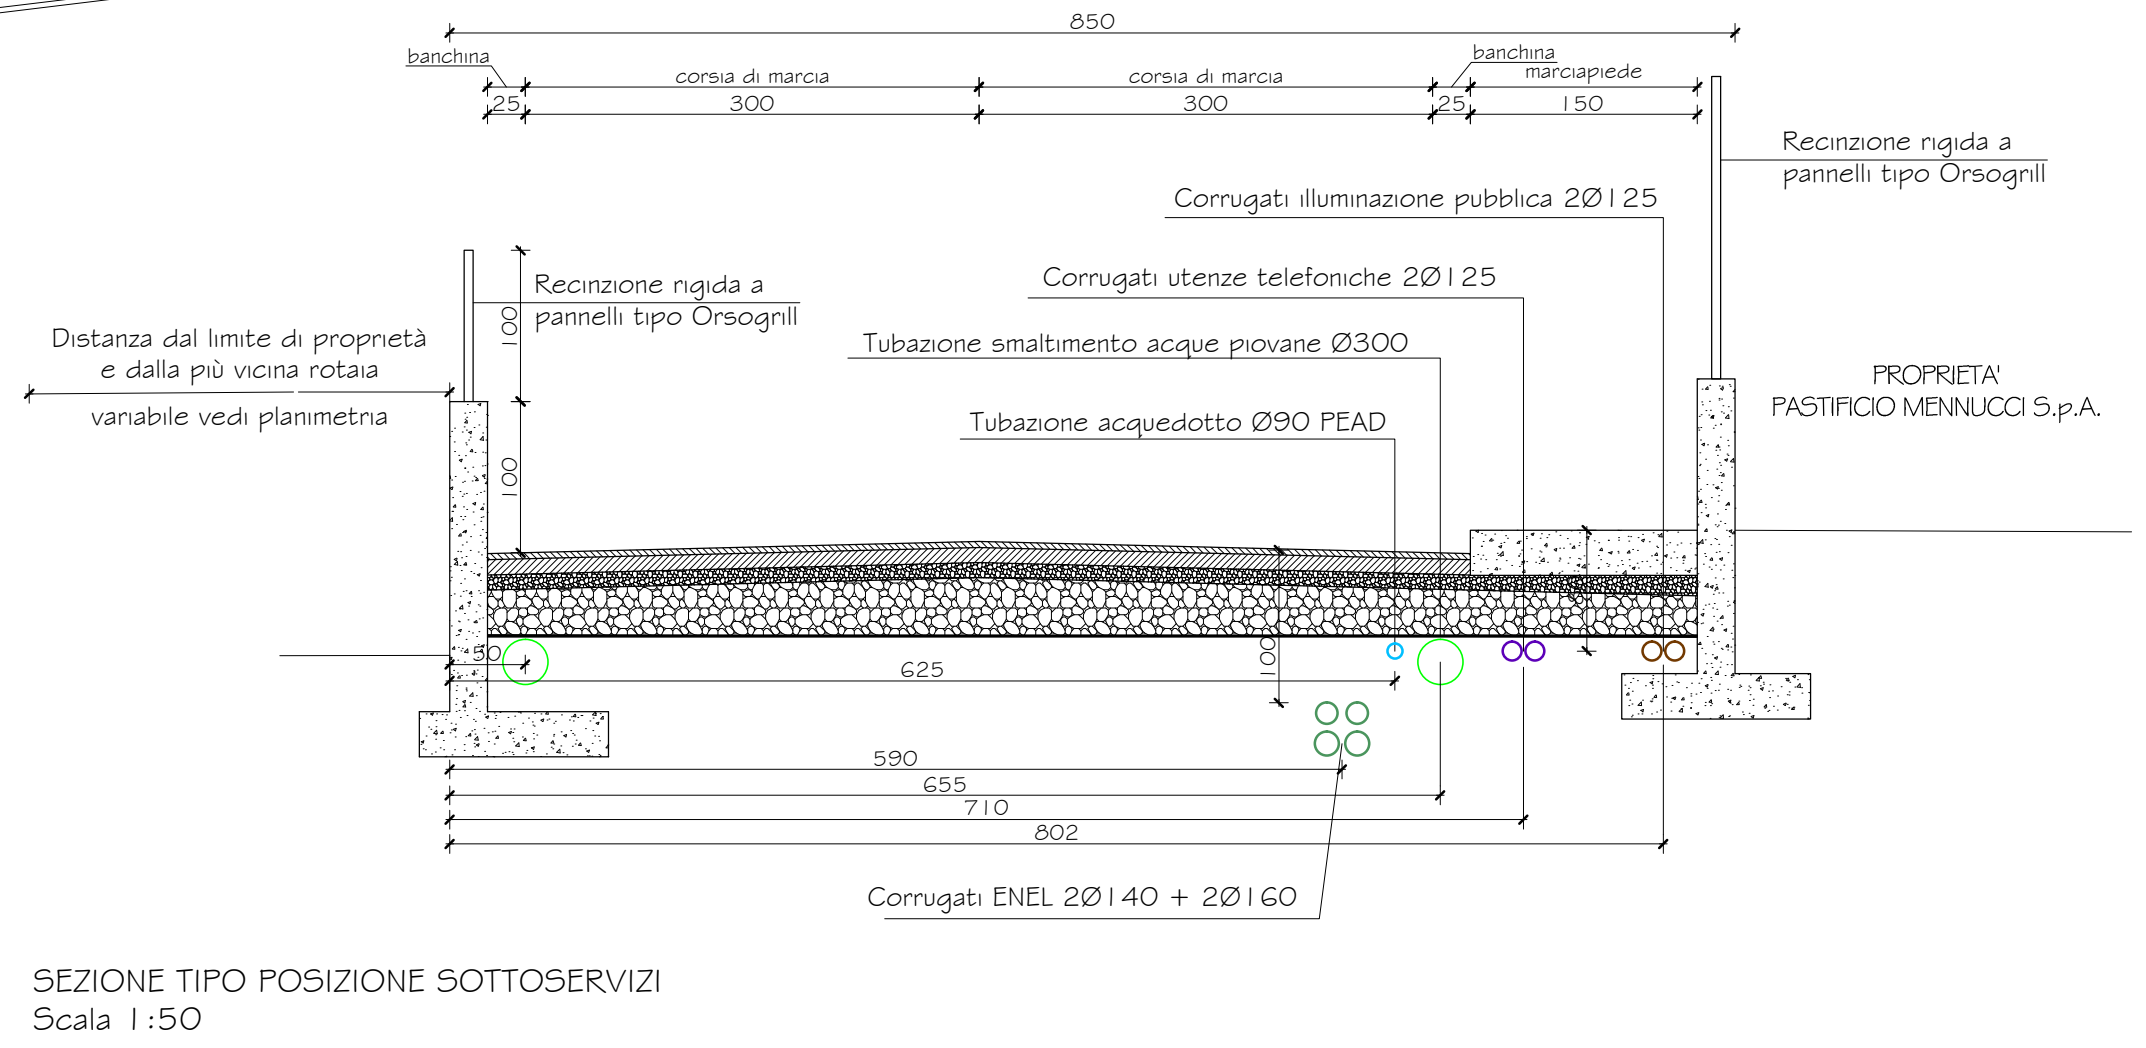

Data	Revisione	Oggetto
25/10/2016	I	Separazione accessi allo stabilimento

COMUNE DI LUCCA

PASTIFICIO MENNUCCI S.p.A.
Località Ponte a Moriano Via E. Balestrini - Lucca

PROGETTO PER LA RIORGANIZZAZIONE AZIENDALE
DEL PASTIFICIO MENNUCCI S.p.A.
DI PONTE A MORIANO
(Procedura ai sensi dell'art.7 e 8 D.P.R. 160/2010 S.U.A.P.)

PROGETTISTA

ANDREA CARMASSI INGEGNERE
Via dei Bichi, 340 San Marco 55100 LUCCA
Tel. / Fax 0583 493807 e.mail a.carmassi@libero.it

Timbro e firma


ELABORATO STATO DI PROGETTO
NUOVA VIABILITÀ - PLANIMETRIA GENERALE CON INDICAZIONE
DEI SOTTOSERVIZI E SEZIONE TIPO

Scala 1:500 1:50

Data 25 ottobre 2016

I-A-006-01

- LEGENDA
- DIVIDENTE CATASTALE
 - BINARIO LINEA FERROVIARIA LUCCA - AULLA
 - NUOVA VIABILITA'
 - COSTRUZIONI ESISTENTI
 - COSTRUZIONI DI PROGETTO
 - CANALE
 - FLUSSO ACQUE PIOVANE
 - TUBAZIONE ACQUEDOTTO Ø90 PEAD
 - CORRUGATI TELEFONICI Ø20125
 - CORRUGATI PUBBLICA ILLUMINAZIONE Ø20125
 - CORRUGATI ENEL Ø20140 + Ø20160

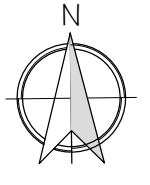

PIANTA DELLA 'VIABILITA' CON INDICAZIONE DEI SOTTOSERVIZI
Scala 1:500