




Progetto precedentemente approvato - Stralcio pianta giardino - Scala 1:50

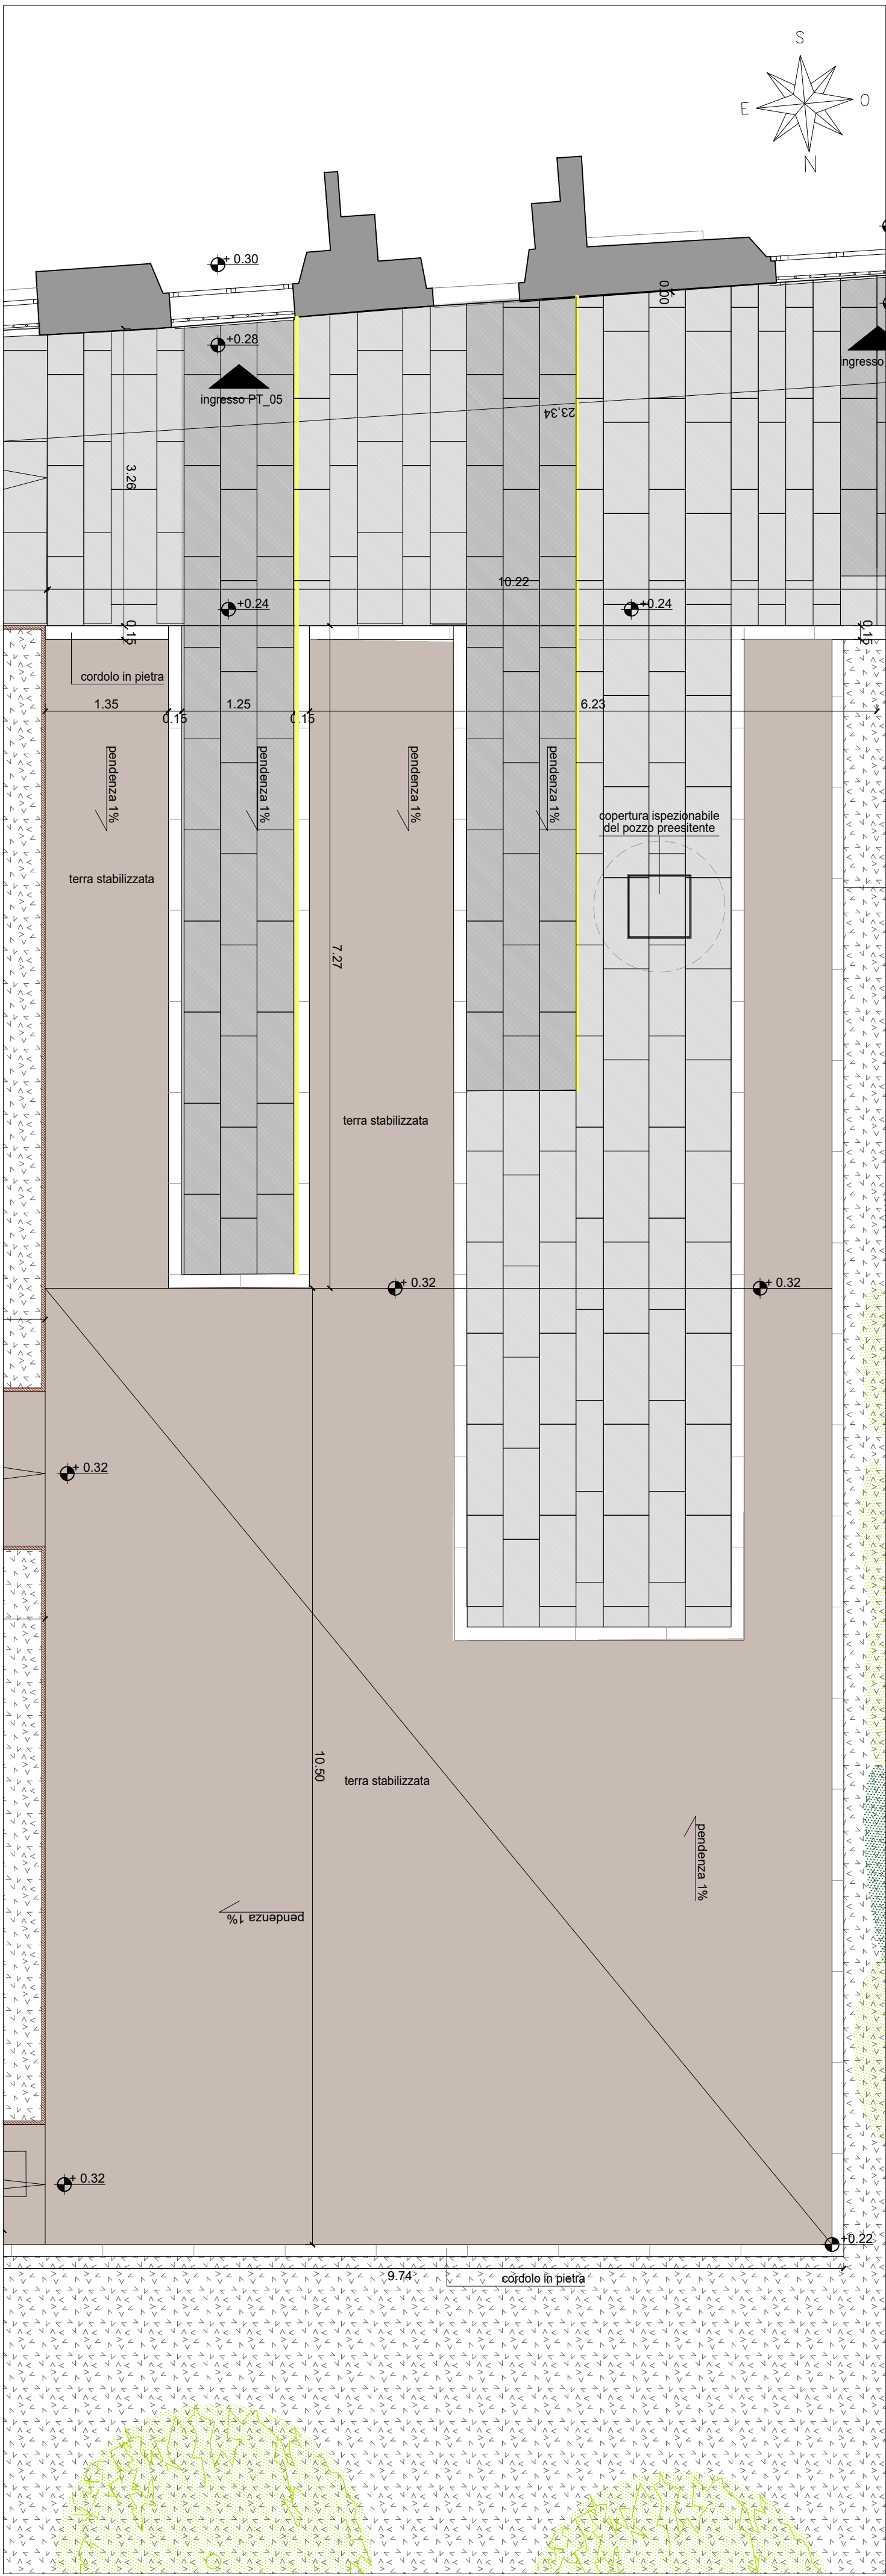

Variante - Stralcio pianta giardino - Scala 1:50

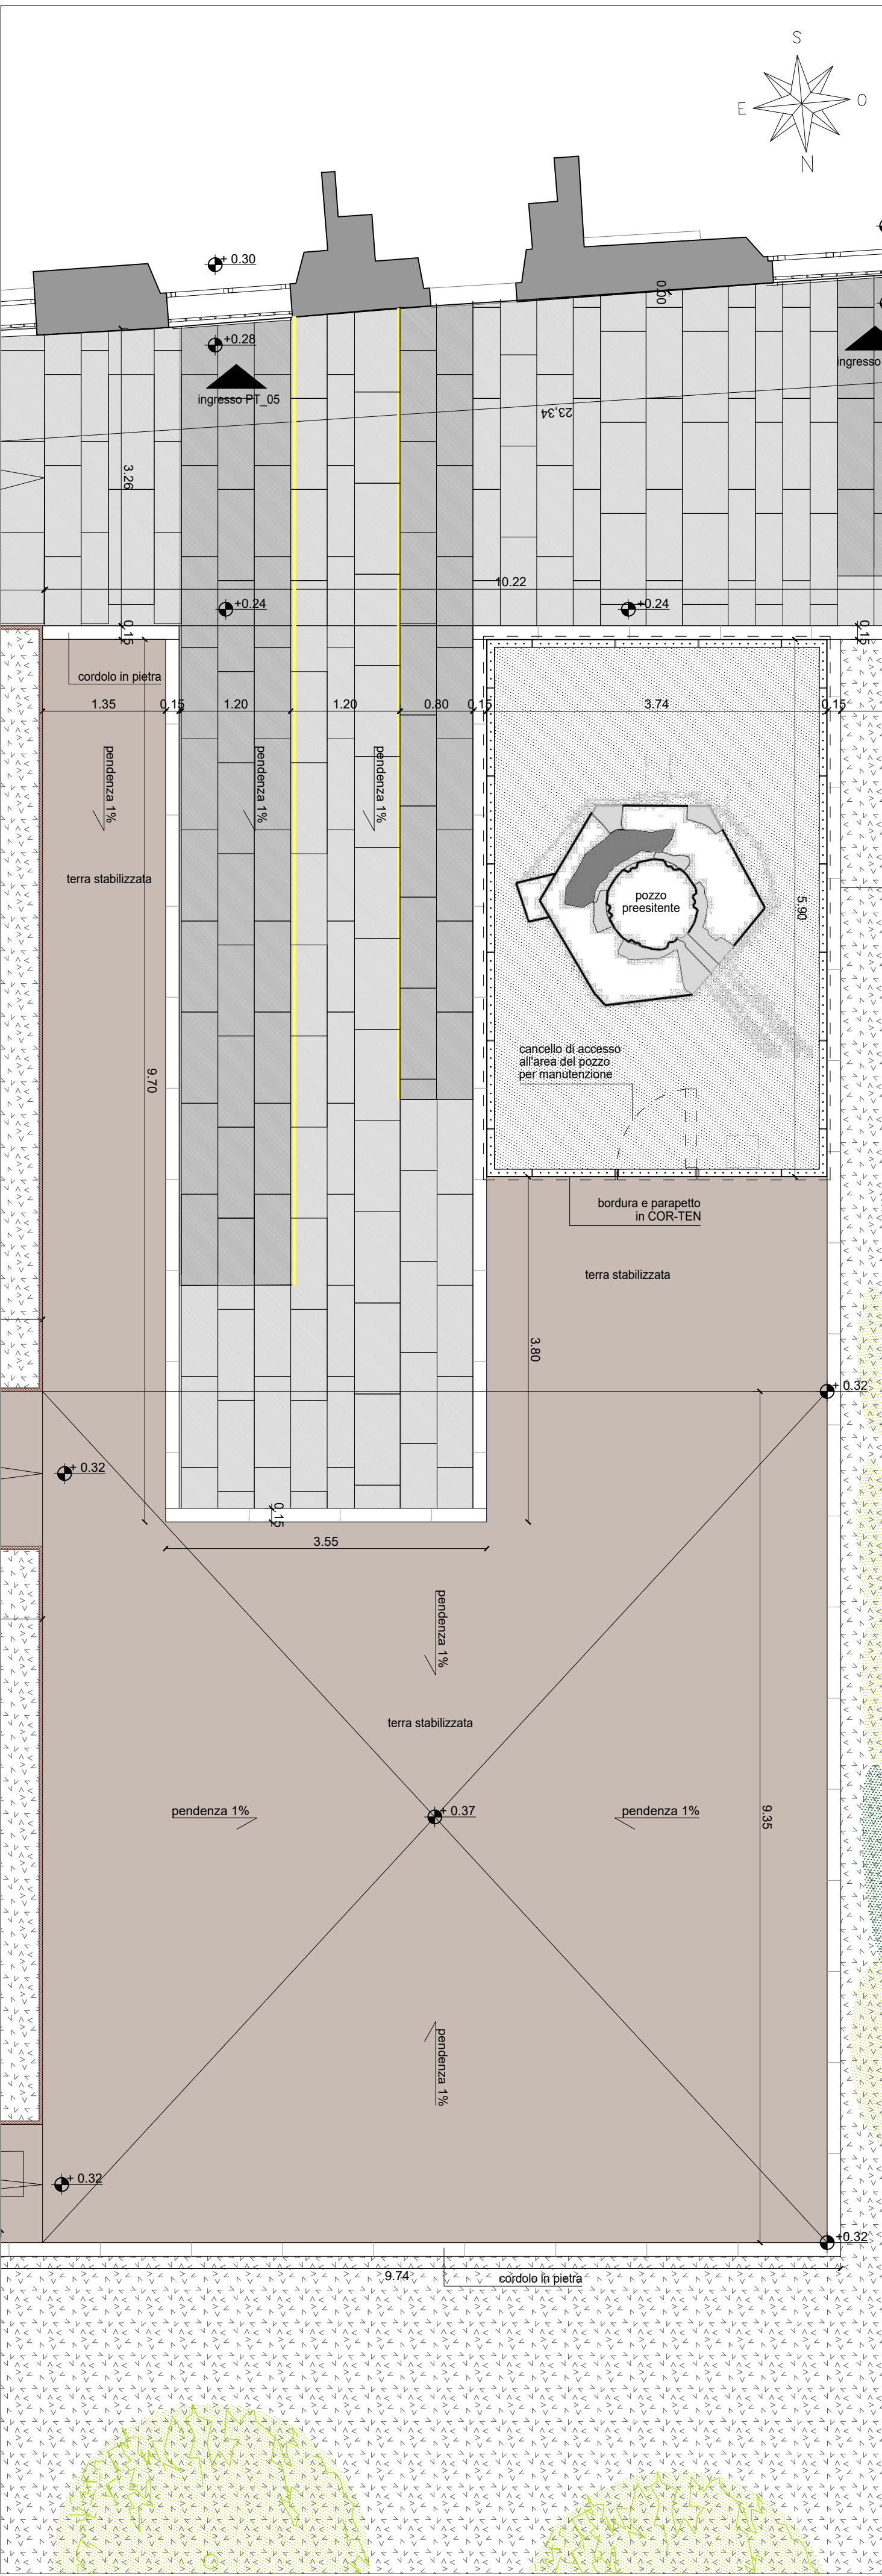


Sovrapposto - Stralcio pianta giardino - Scala 1:50

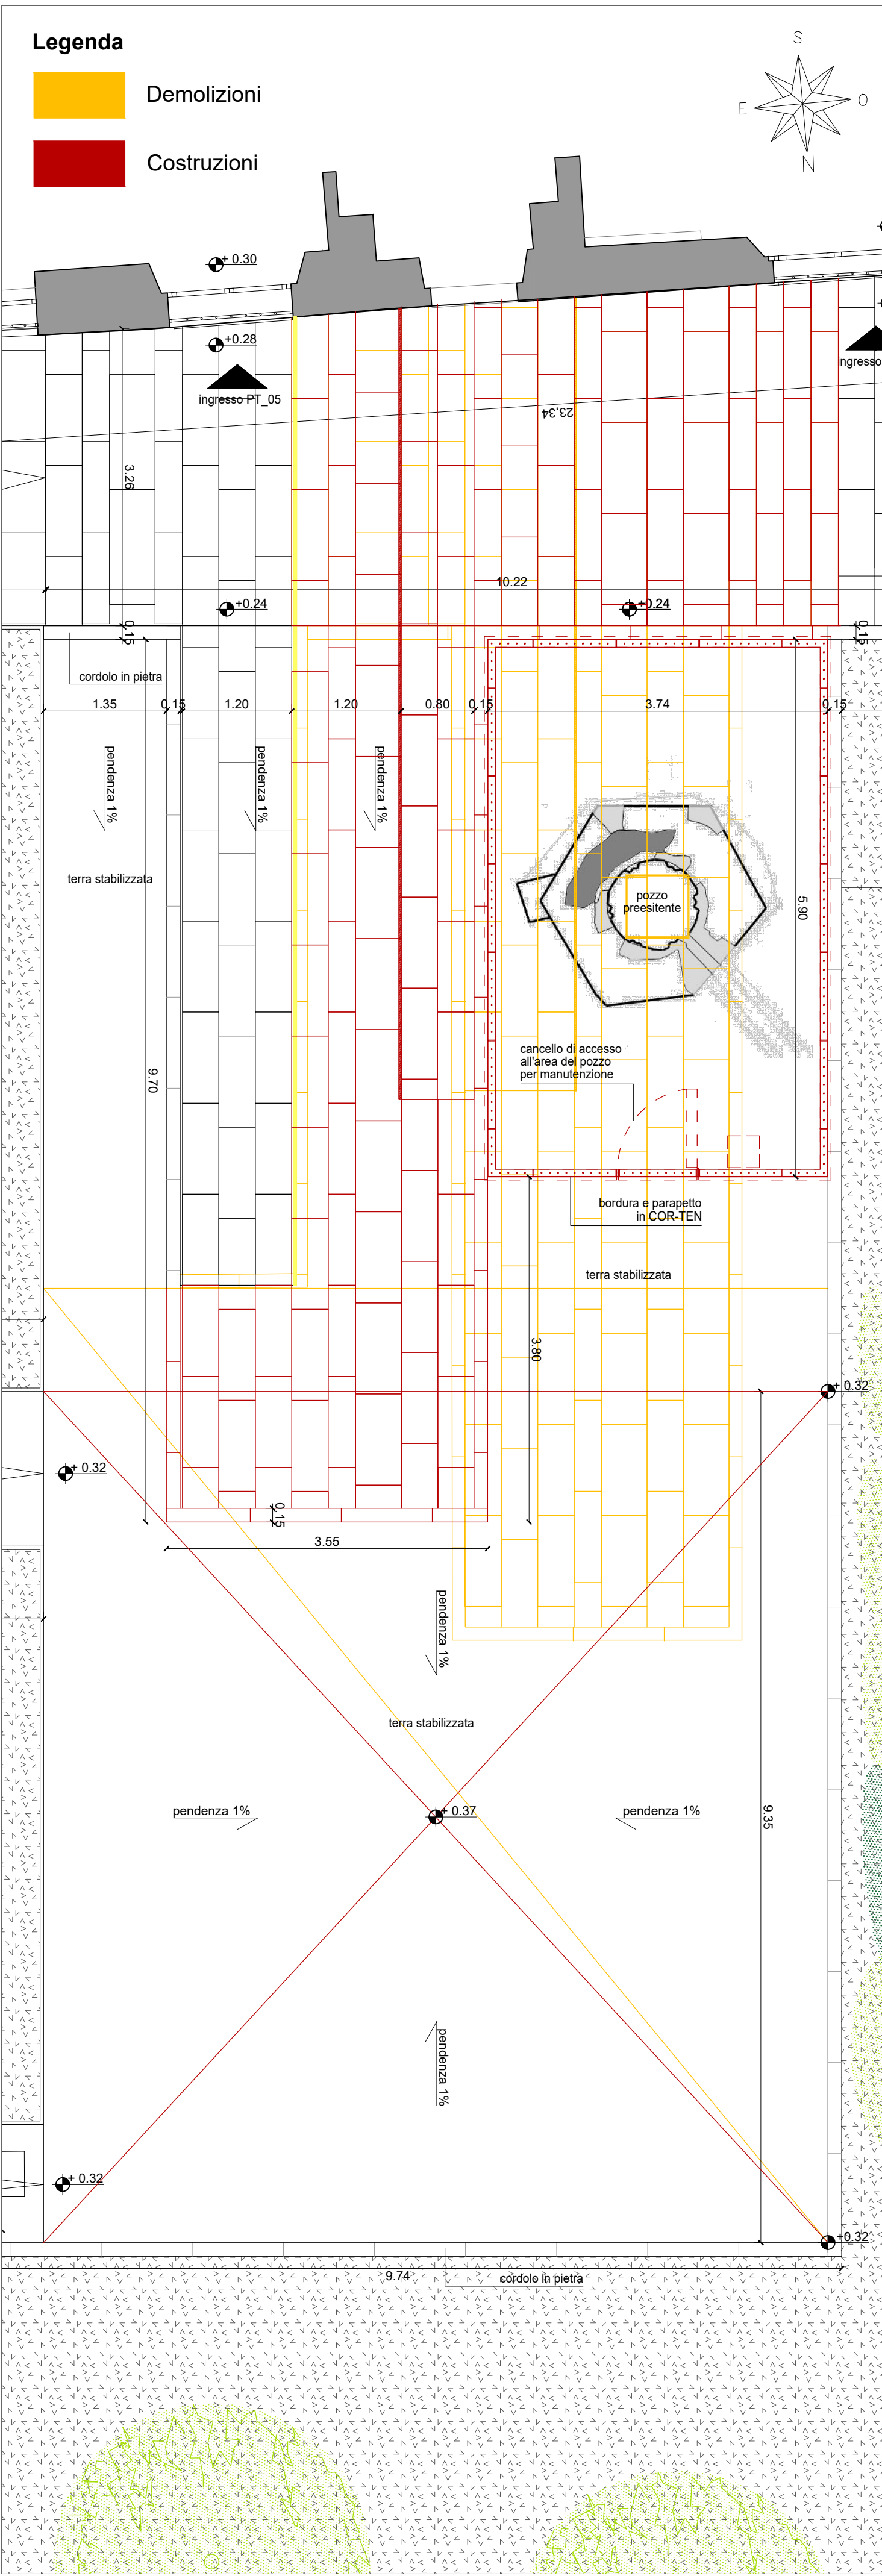

Abaco materiali

	pietra macigno finitura rigata		sistemazione a prato
	pietra macigno finitura martellinata		terra stabilizzata
			acciaio corten per bordure

Riferimento planimetria Tav. A27 già agli atti

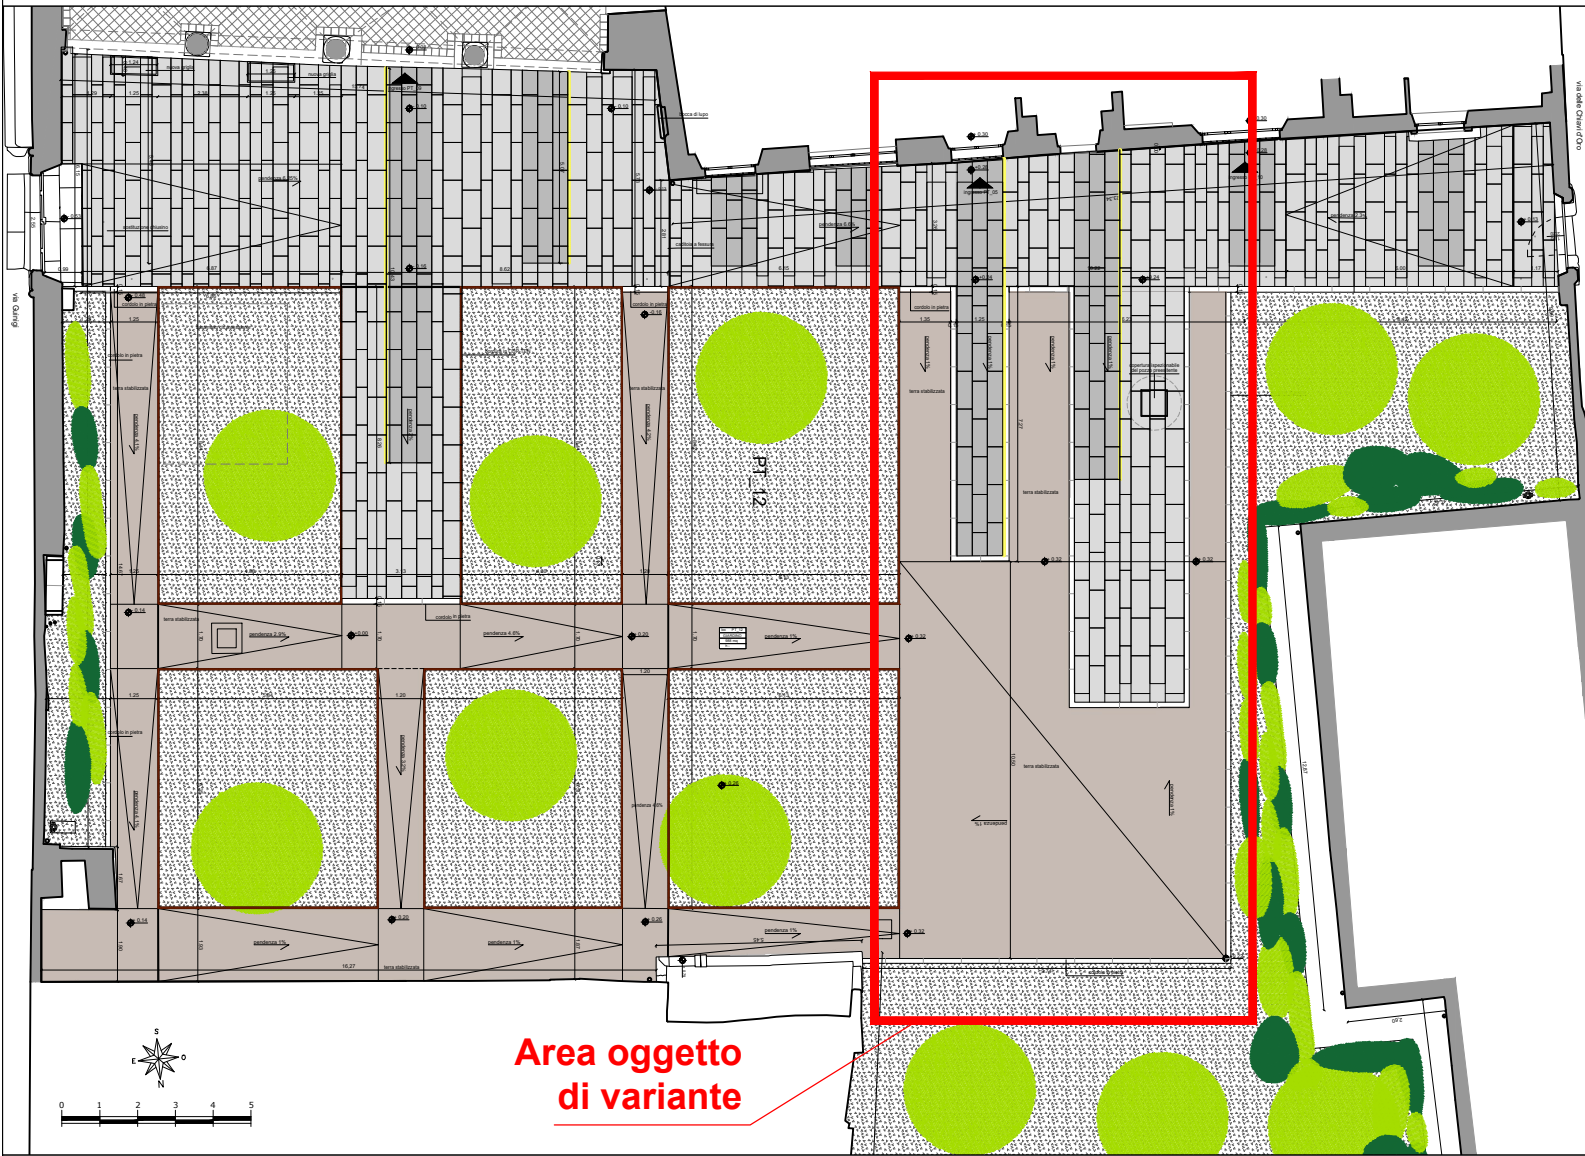

CITTA' DI LUCCA
AMMINISTRAZIONE COMUNALE
SETTORE DIPARTIMENTALE 5 - LAVORI PUBBLICI, URBANISTICA E TRAFFICO

PROGRAMMA REGIONALE FESR 2014-2020
"PROMOZIONE E VALORIZZAZIONE DELLA RETE DEI GRANDI ATTRATTORI CULTURALI MUSEALI"
ASSE V CULTURA - AZIONE 6.7.1 - AREA TEMATICA: IL MEDIOEVO IN TOSCANA: LA VIA FRANCIGENA
DECRETO DIREZIONE CULTURA E RICERCA DELLA REGIONE TOSCANA N°6621 DEL 22.07.2016

LUCCA, PALAZZO GUINIGI - LA VIA FRANCIGENA E IL VOLTO SANTO
PROGETTAZIONE ARCHITETTONICA EDILIZIA, DI ACCESSIBILITA' E VALORIZZAZIONE
CUP: J61B17000020004

GRUPPO DI PROGETTAZIONE OPERE EDILI E IMPIANTISTICHE:
A.T.P. NEMO & PARTNERS
composta da:

Studio professionale associato
NEMOGRUPPO ARCHITETTI
Via G.M. Cecchi, 21/B
50126, Firenze (FI)
P.IVA: 05983070481

ARCH. SUSANNA FERRINI
Via delle Fratte di Trastevere, 44/A
00153, Roma (RM)
P.IVA: 11620531001

ARCH. FEDERICA ROMAGNOLI
(giovane professionista in A.T.P.)
Via E. Turba, 1
00195, Roma (RM)
C.F.: RMGFR393A51H501W

PROGETTISTA E DIRETTORE LAVORI OPERE EDILI E IMPIANTISTICHE - CAPOGRUPPO MANDATARIO A.T.P.:
ARCH. LUCA DEL CUCCO
(nEmoGruppo architetti)

OPERE STRUTTURALI:
PROGETTISTA E DIRETTORE LAVORI
ING. CLAUDIO FAVILLA
(ICF Ingegneria srl)

OPERE DI RESTAURO:
PROGETTAZIONE SPECIALISTICA (ex art. 22 del D.M. n. 154/2017)
DOSSA MARIA SCALICI
RED STUDIO società di ingegneria srl

RELAZIONE GEOLOGICA:
DOSSA. GEOLOGO CRISTIAN PIERONI

COMMITTENTE:
CITTA' DI LUCCA

DIRETTORE DEL SETTORE 5:
ING. ANTONELLA GIANNINI

RESPONSABILE UNICO DEL PROCEDIMENTO:
ING. STEFANO ANGELINI

PERIZIA DI VARIANTE N. 1

OGGETTO:	N.TAV.:
MODIFICA PAVIMENTAZIONE ESTERNA PRESSO IL POZZO PREESISTENTE - PIANTA	PV1-A05

DATA: Settembre 2023	SCALA: 1:50	REV: 0	FILE: PV1-A05.pdf
-------------------------	----------------	-----------	----------------------



Regione Toscana

