


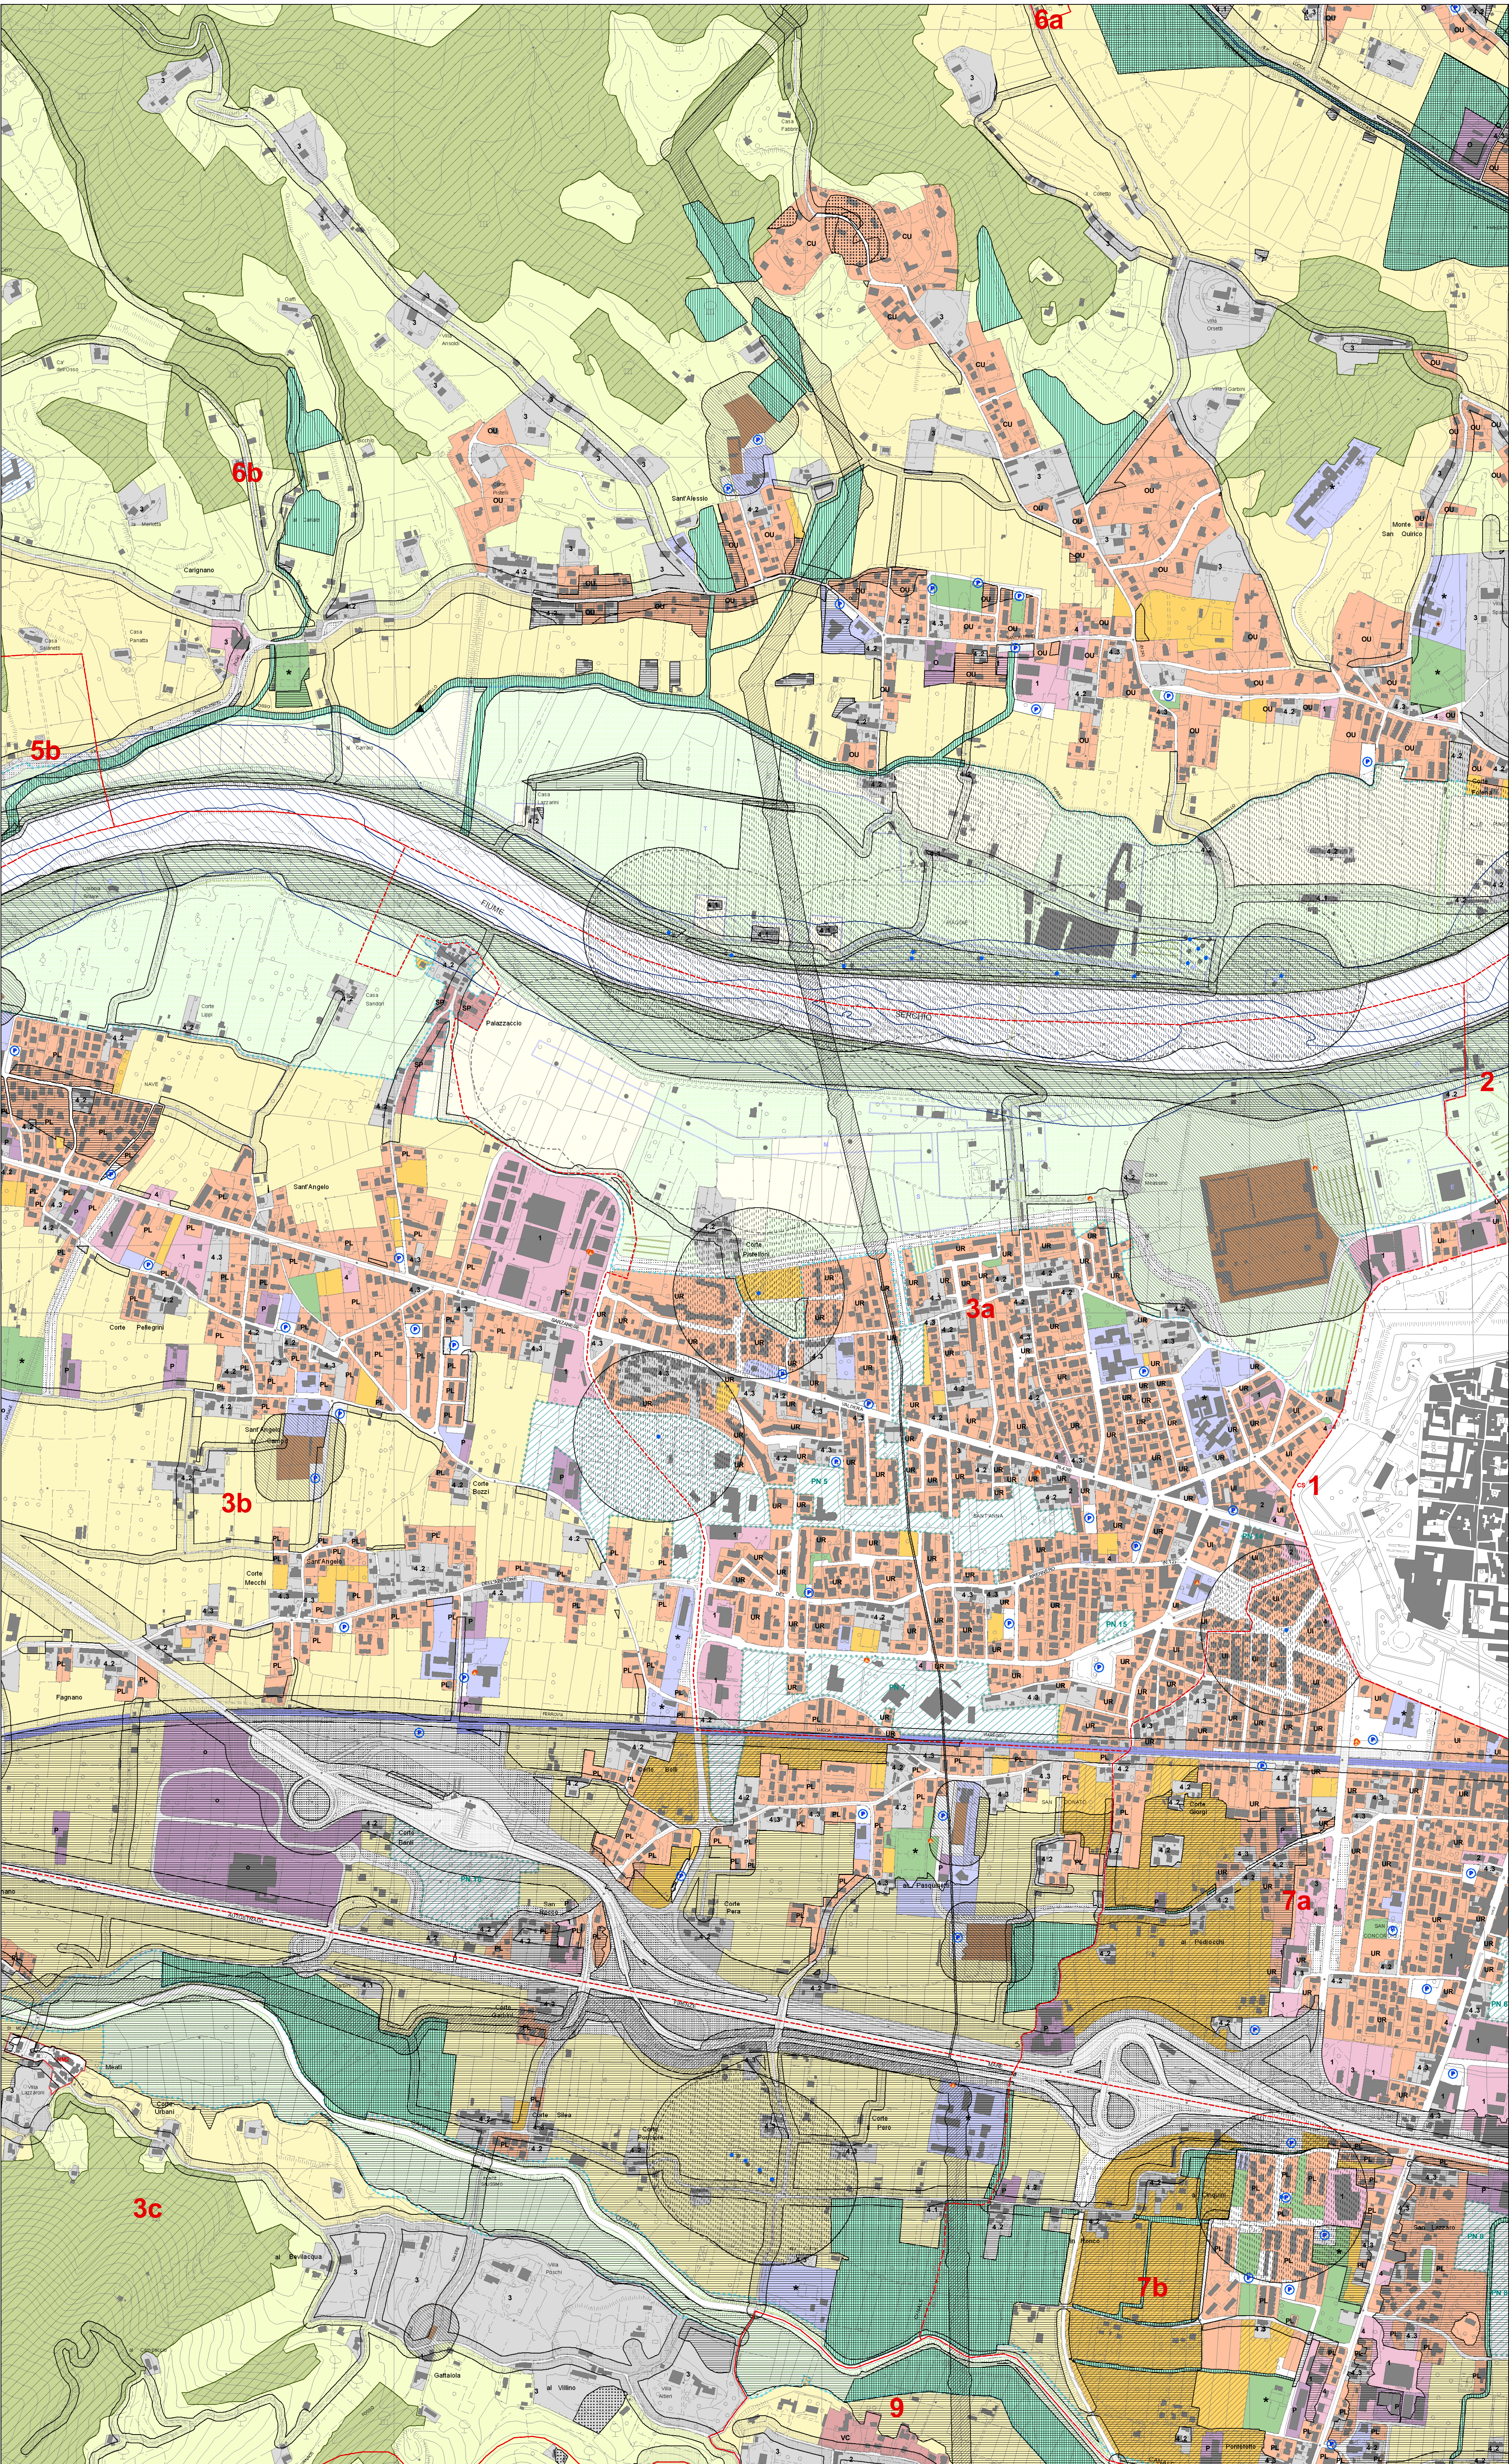

LEGENDA

MISURE CAUTELARI NELLE AREE INTERESSATE DAGLI EVENTI CALAMITOSI 2009 - 2010

MISURE CAUTELARI NELLE AREE INTERESSATE DAGLI EVENTI CALAMITOSI 2009 - 2010

STAZIONI RADIO BASE

AREE CON FATTIBILITÀ GEOMORFOLOGICA 4

AREE CON FATTIBILITÀ IDRAULICA 4

VARIANTE DI ADEGUAMENTO AL P.A.I. RELATIVA AL DACHO DELL'UGGERI
CONDONAMENTI DI NATURA IDRAULICA (ART. 18.1; SETTORE 2 (art. 18.2); SETTORE 3 (art. 18.3))

AREE PER INTERVENTI DI REGIMAZIONE IDRAULICA

LIMITI DI RISPETTO DEI CIMITERI

POZZI E SORGENTI (Piazzone aggiornata al 2012)

LIMITI DI RISPETTO DI POZZI E SORGENTI

DESTINAZIONE DI PRIMA APPROSSIMAZIONE (D.P.A.) DAGLI ELETTRODOTTI

LIMITI DI RISPETTO STRADALE

LIMITI DI RISPETTO LINEA FERROVIARIA

PUNTI DI SCARICO DEPURATORI

LIMITI DI RISPETTO DEI DEPURATORI


AREE BOSCHIVE A COPERTURA FITTA E RADA

VINCOLO PIAZZAGGIUSTO D.Lgs. 42/04 Lettera C (Distanze di rispetto dai fiumi)

VINCOLO PIAZZAGGIUSTO D.Lgs. 42/04 Lettera C (Distanze di rispetto dai laghi)

LIMITI LITEE

CONFINI COMUNALI

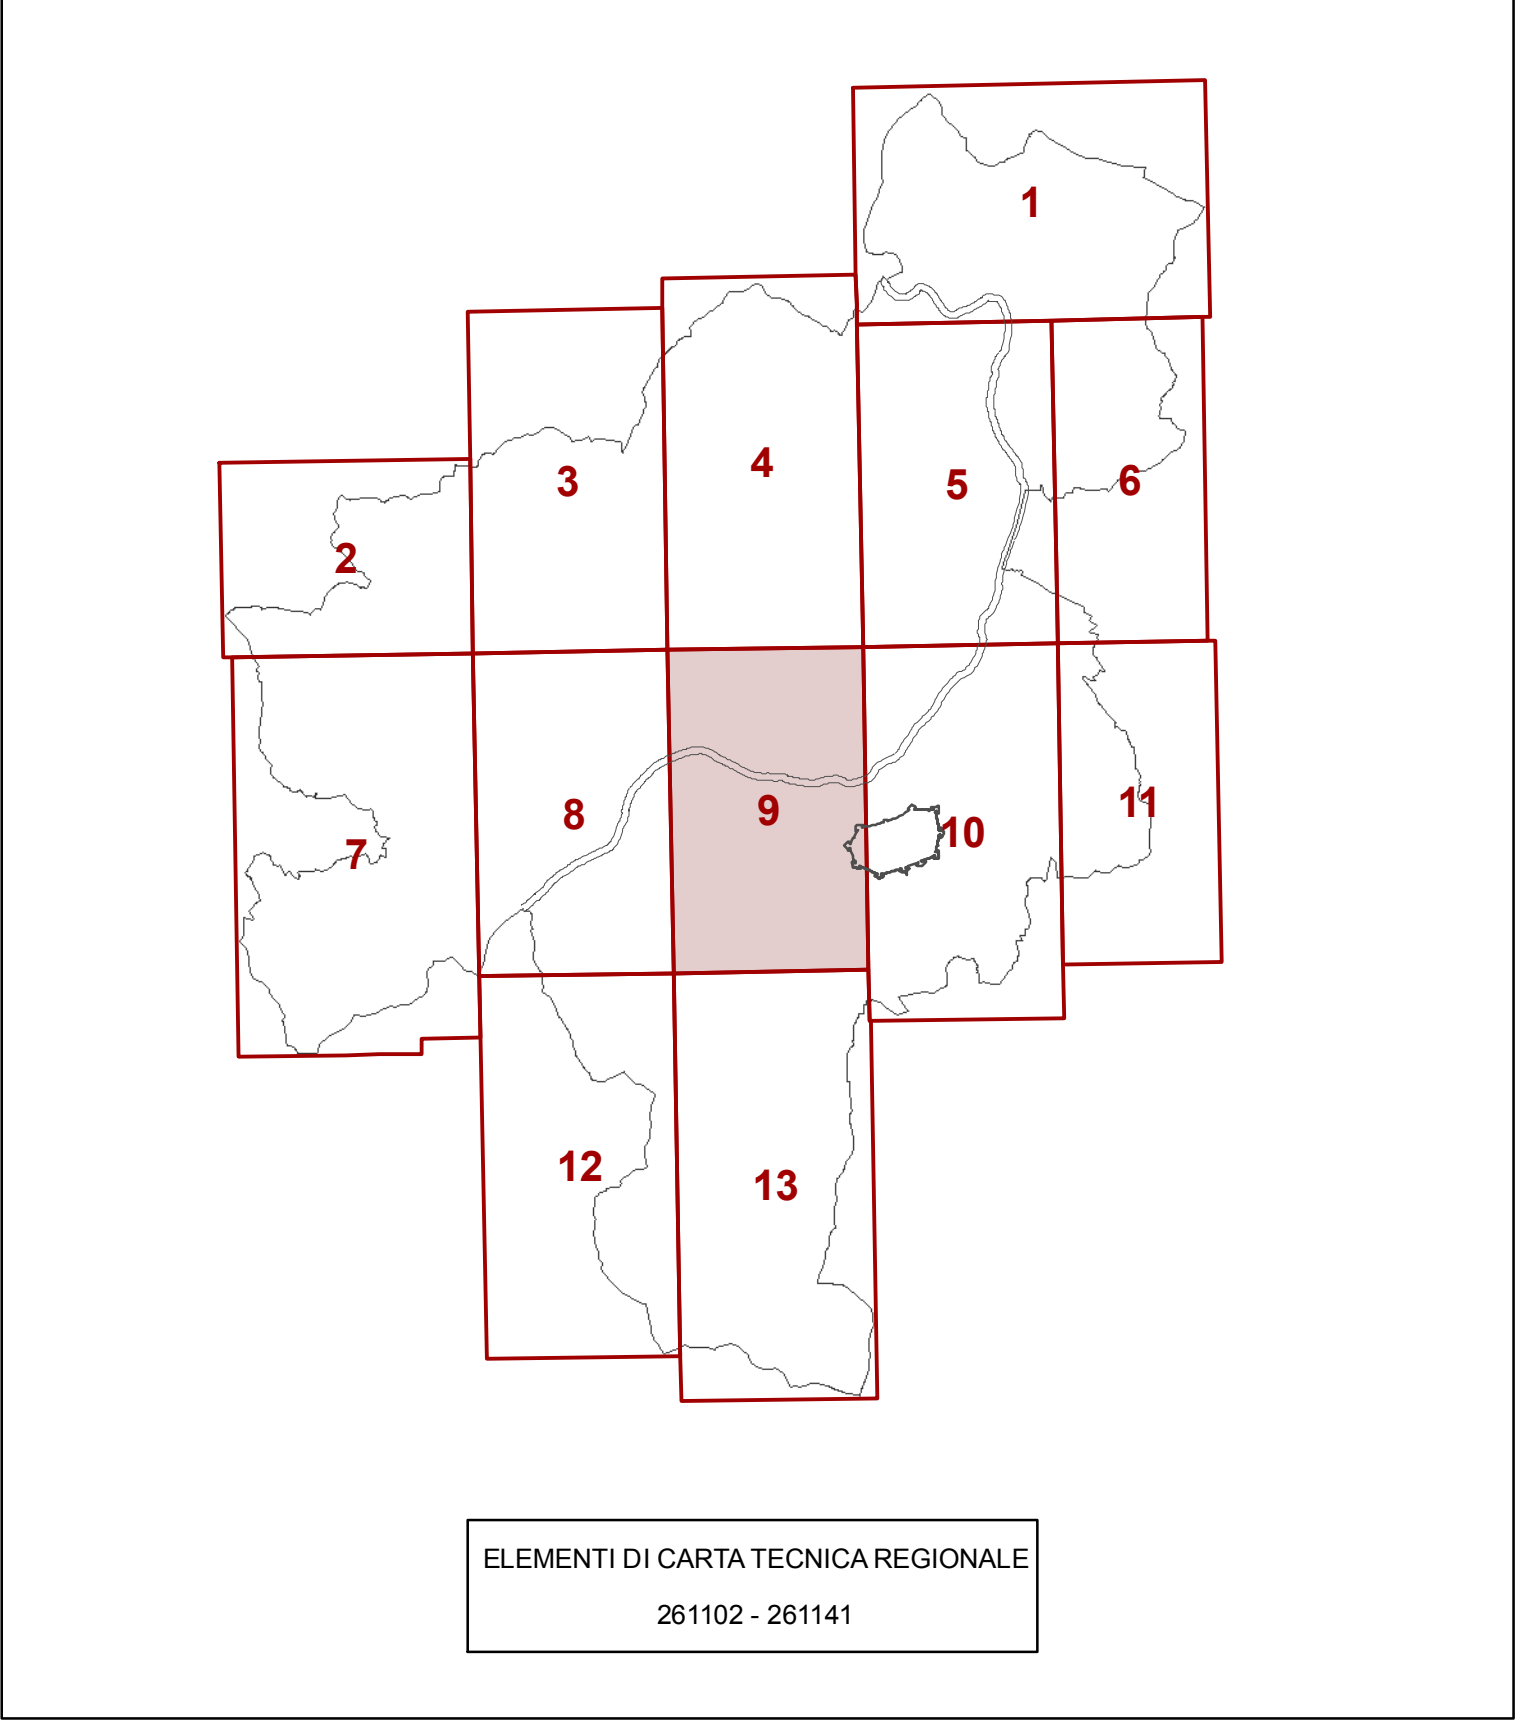

La presente "Carta ricognitiva dei vincoli" sarà aggiornata dall'Amministrazione comunale a seguito dell'entrata in vigore di nuove normative che comunque, nelle more dell'aggiornamento, prevalgono su quanto rappresentato in cartografia.

REGOLAMENTO URBANISTICO
VARIANTE STRAORDINARIA
DI SALVAGUARDIA
DEL PIANO STRUTTURALE

URB

9

CARTE RICOGNITIVE DEI VINCOLI

Febbraio 2012

Scala 1:5000

Città di Lucca

Settore Dipartimentale 6 - Pianificazione e Gestione del Territorio