



PIANO URBANO DEL TRAFFICO (P.U.T.)  
*(Art. 36, Decr. Lgs. 285/92, CdS)*

PIANO GENERALE DEL TRAFFICO URBANO  
P.G.T.U.

PGTU

COORDINAMENTO GENERALE E RESPONSABILE DEL PROCEDIMENTO  
arch. **Maurizio Tani**  
*Dirigente Settore Valorizzazione del Patrimonio e dell'Immagine della Città*

UNITÀ ORGANIZZATIVA 8.2 - IMMAGINE DELLA CITTÀ, TPL, MOBILITÀ  
arch. **Costantino Di Piero**  
*responsabile unità organizzativa*

CONSULENZA ESTERNA  
Lucense S.C.a.R.L.

Elaborato modificato a seguito delle osservazioni


QUADRO PROPOSITIVO

tavola  
**QP 1A**  
scala 1:30000

CLASSIFICAZIONE FUNZIONALE  
DELLE STRADE  
- FASE I -

Anno 2017

ASSESSORATO A MOBILITÀ E TRASPORTO PUBBLICO LOCALE  
ASSESSORATO A TRAFFICO, STRADE E SICUREZZA STRADALE  
SINDACO DI LUCCA  
**Alessandro Tambellini**

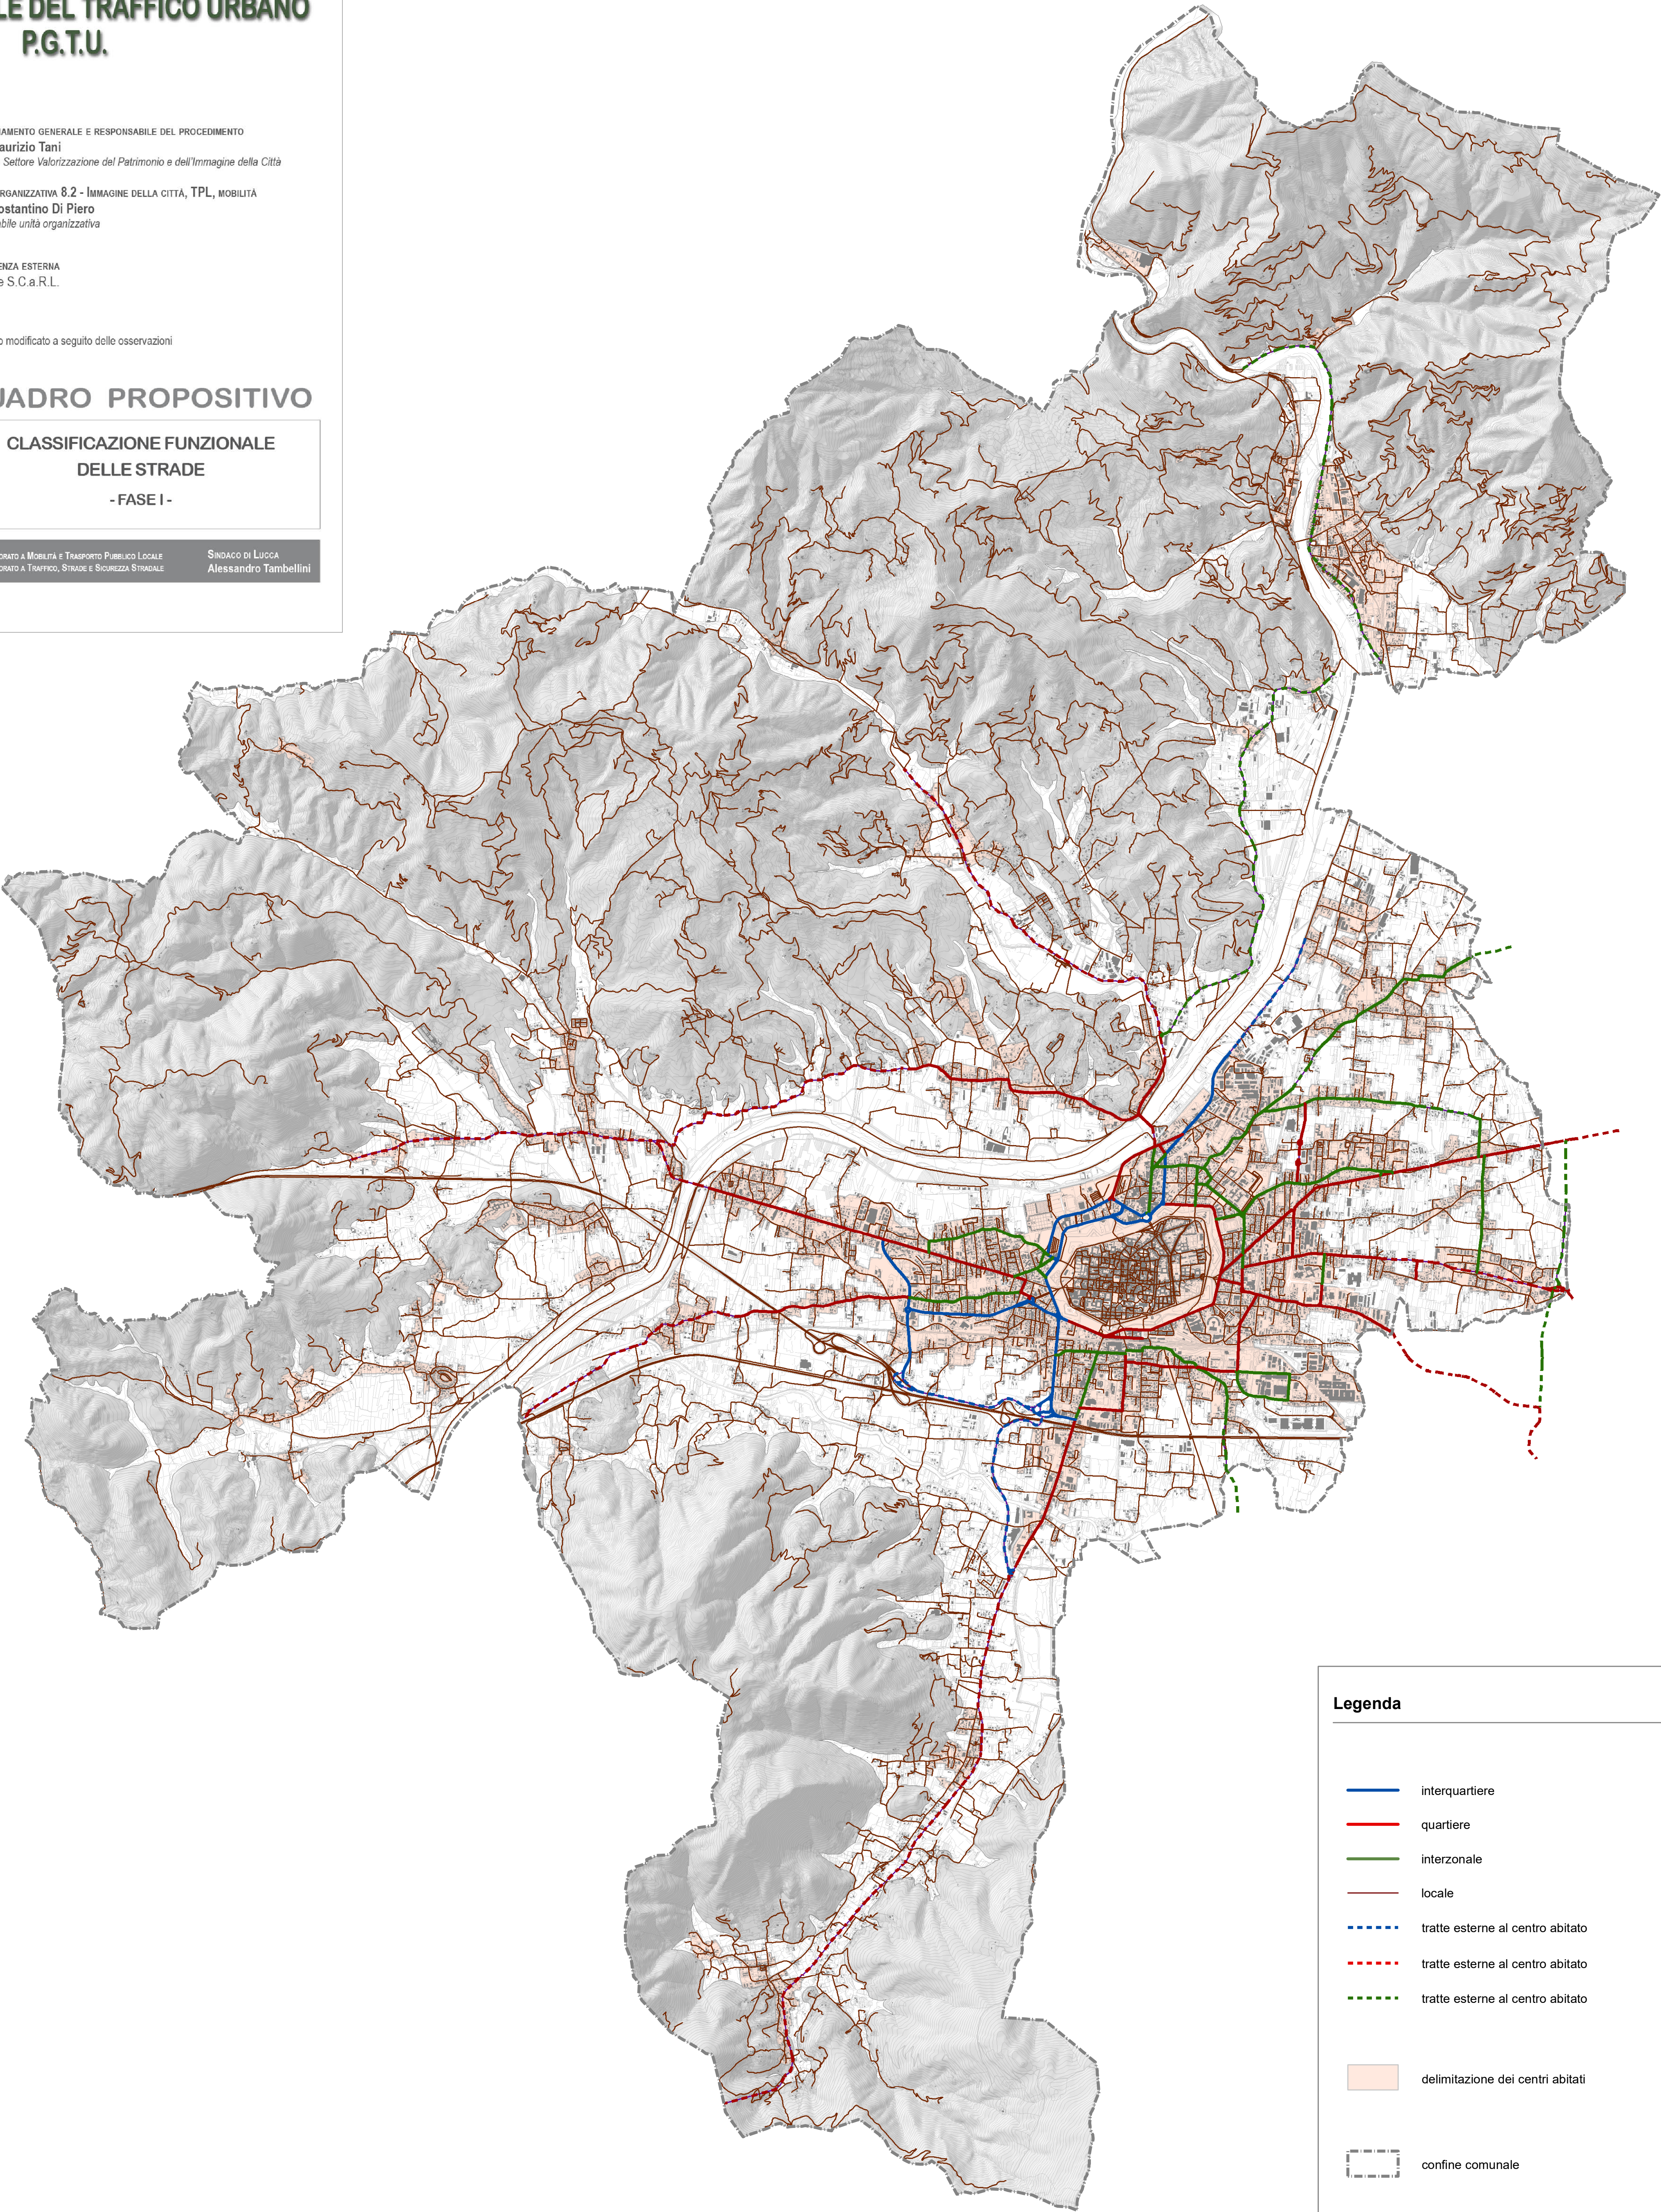

- Legenda**
- interquartiere
  - quartiere
  - interzonale
  - locale
  - tratte esterne al centro abitato
  - tratte esterne al centro abitato
  - tratte esterne al centro abitato
  - delimitazione dei centri abitati
  - confine comunale