



Città
di Lucca

COMUNE DI LUCCA

Settore 5 Lavori Pubblici e Urbanistica
U.O.5.3 Strade – Progettazione

"REALIZZAZIONE DEL NUOVO ASSE SUBURBANO TRA LA ROTATORIA DI VIA DELL'ACQUACALDA E LA ROTATORIA DI VIALE CASTRACANI". CIG PADRE 85342004A1 CIG DERIVATO Z672F91228

PROGETTO DI FATTIBILITA' TECNICO ECONOMICA

PROGETTAZIONE: STUDIO ING. PAOLO EDOARDO GIUSTI

IL PROGETTISTA:

Ing. Paolo Edoardo Giusti

Collaborazione scientifica

Prof. Ing. Antonio Pratelli

Collaboratore Tecnico

Ing. Michele Baldiati

RELAZIONI SPECIALISTICHE

Relazione Geologica e Geotecnica:

Geol. Alessandro Paoli

Relazione impatto acustico

Ing. Francesco Borchì - Vie en.ro.se. Ingegneria

Verifica assoggettabilità a VAS:

Arch. Riccardo Luca Breschi

PRIME INDICAZIONI PER I PIANI DI SICUREZZA: Ing. Paolo Edoardo Giusti

VISTO: IL RUP

Ing. Andrea Biggi

PROTOCOLLO

DATA:

MARZO 2021

STUDIO DI IMPATTO ACUSTICO

PLANIMETRIA RICETTORI ED INTERVENTI

CODICE ELABORATO		NOME FILE	REVISIONE	SCALA
SF_G_SA_3		SF_G_SA_3_REV5_PLA NIMETRIA RICETTORI ED INTERVENTI	5	-
5	Integrazioni validazione progetto	02/09/2021		
4	Modificata intestazione progetto	08/07/2021		
3	Modificata classificazione strada	05/06/2021		
2	Modifiche non sostanziali	03/05/2021		
1	Modificata classificazione strada	07/04/2021		
REV.	DESCRIZIONE	DATA	REDATTO	VERIFICATO

Legenda

ASSE_FERROVIA
Nuovi interventi
Asse esistente

Base cartografica
CTR


EDIFICI
ED_CIVILE
ED_COMMERCIALE
ED_ELSE
ED_Scolastico

Fasce di pertinenza
FASCIA_Stradale
FASCIA A (ferrovia)
FASCIA B (Ferrovia)

Interventi
Asfalto
Tessitura ottimizzata
Nessun intervento
AREACALCOLO

Vie en.ro.se.
Ingegneria

Città di Lucca

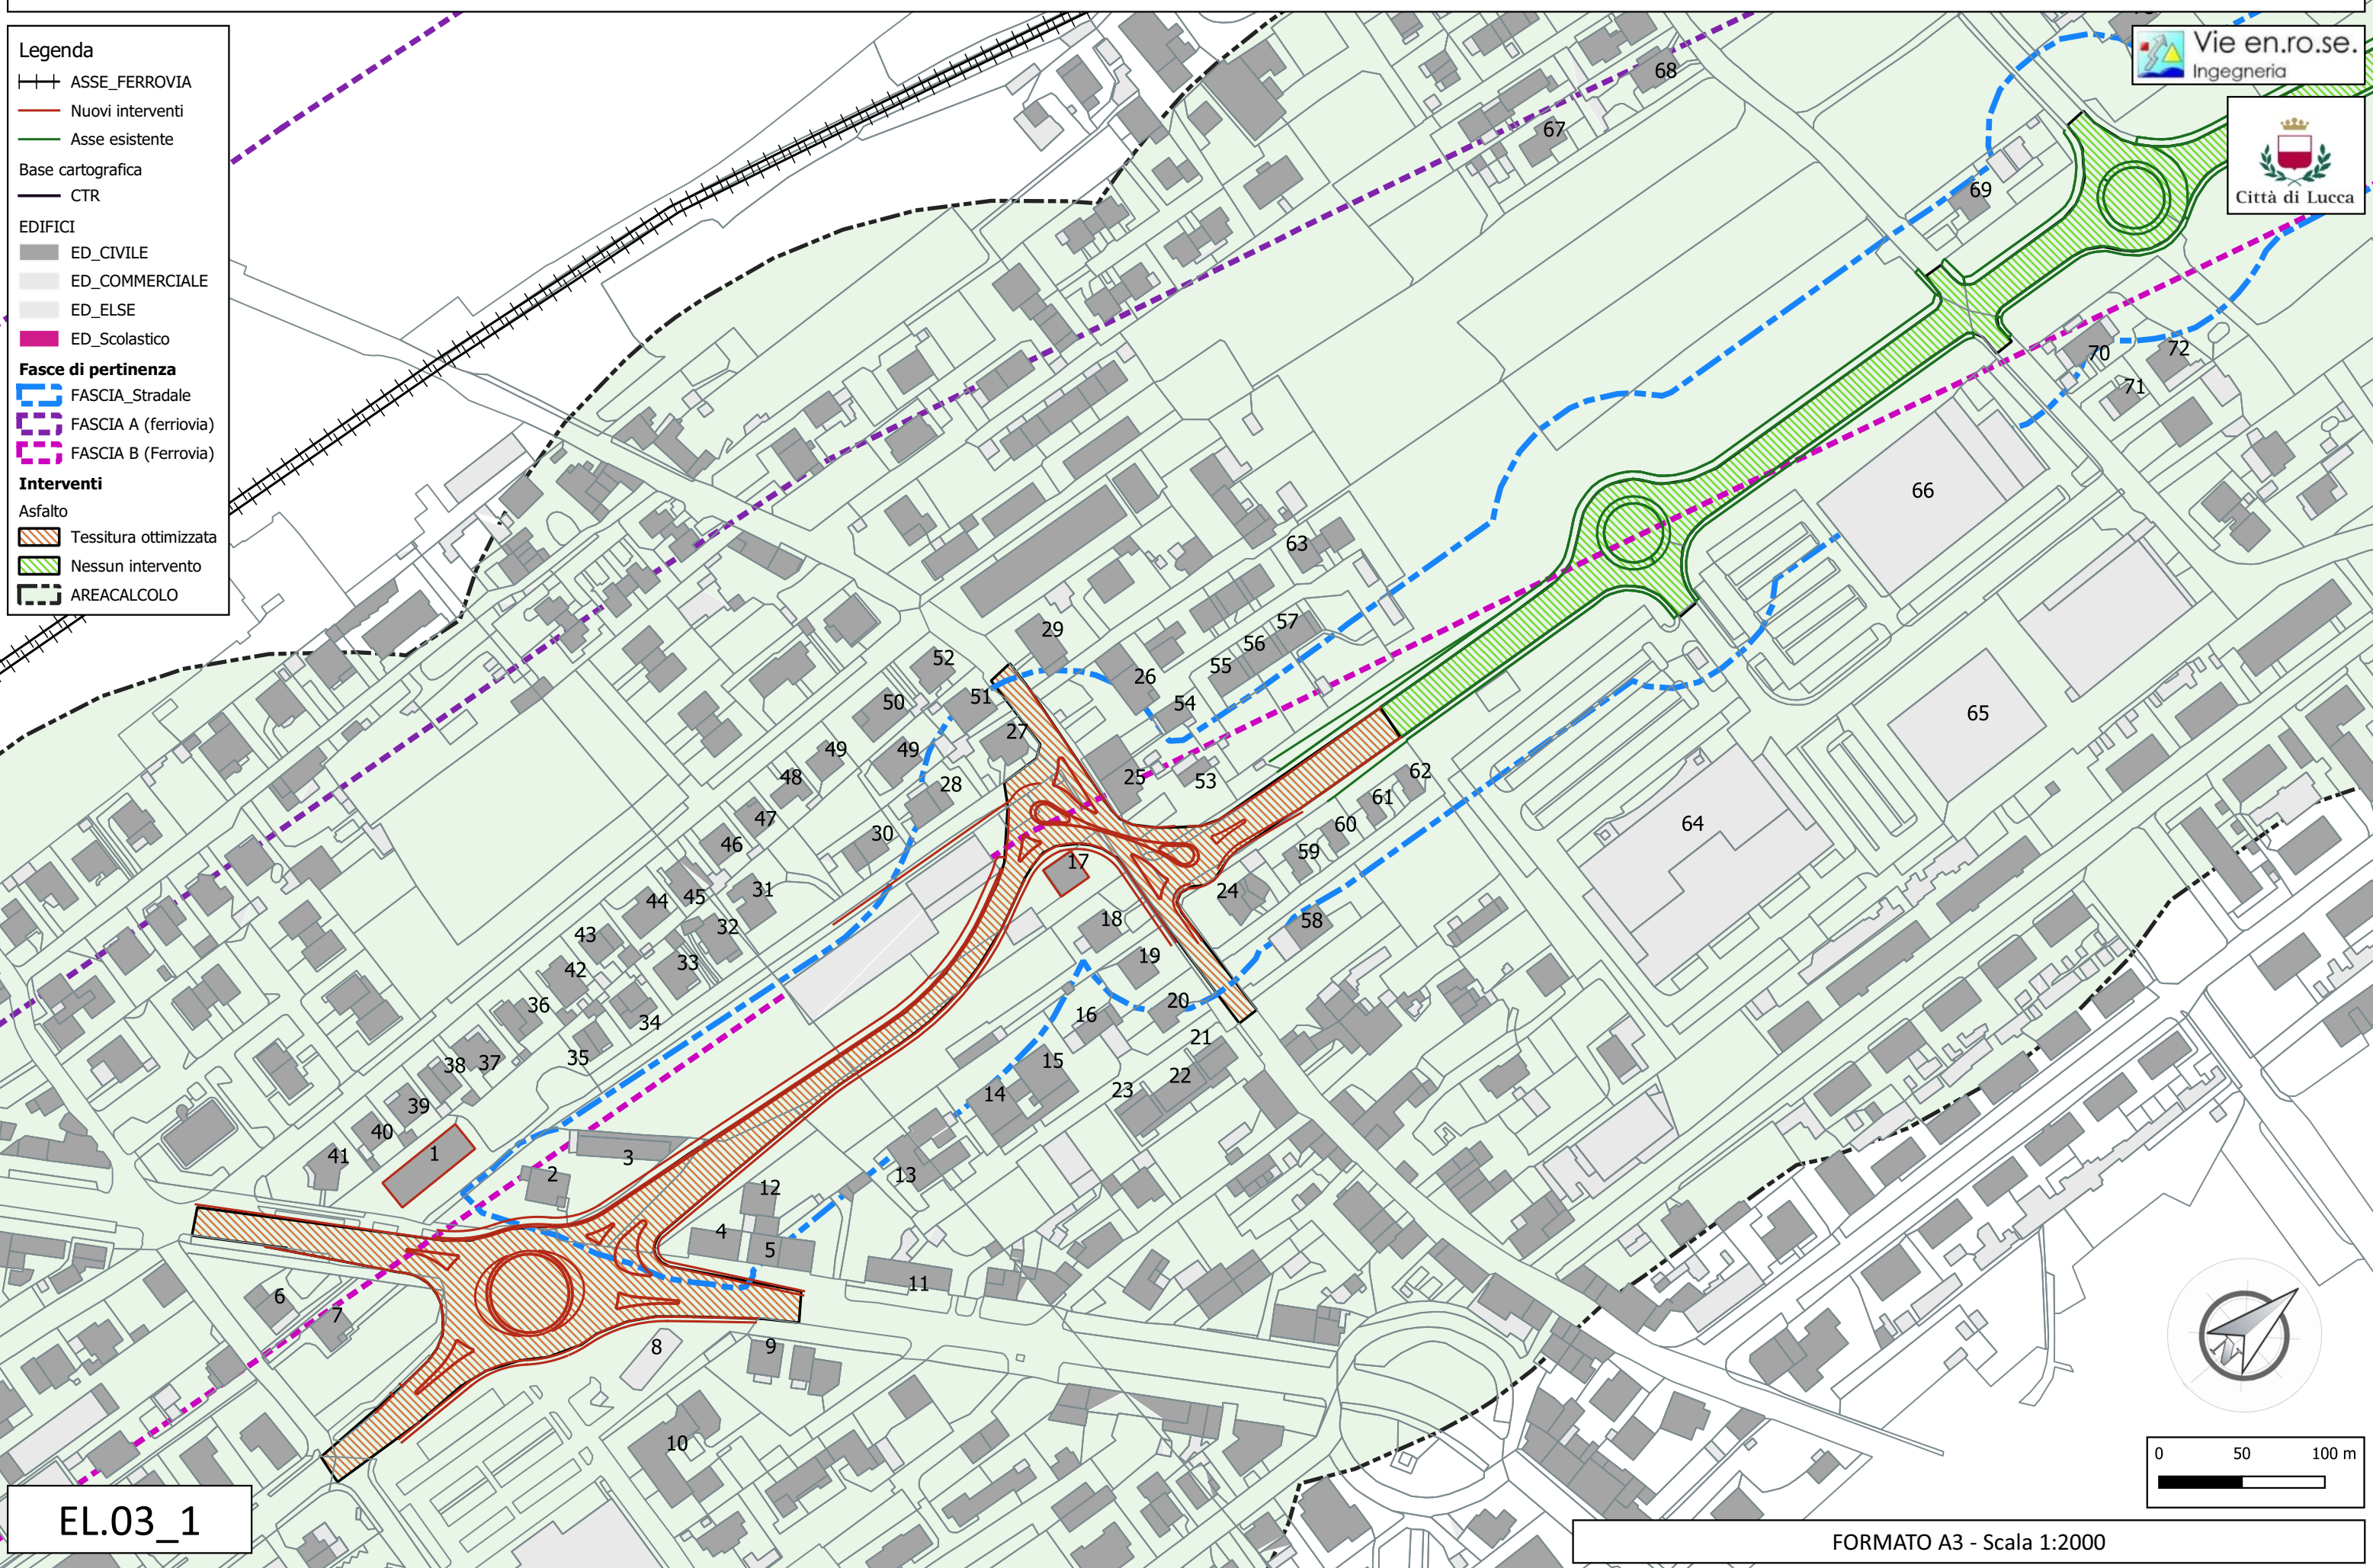

EL.03_1

FORMATO A3 - Scala 1:2000

Legenda

ASSE_FERROVIA

Nuovi interventi

Asse Esistente

Base cartografica

CTR

EDIFICI

ED_CIVILE

ED_COMMERCIALE

ED_ELSE

ED_Scolastico

Fasce di pertinenza

FASCIA_Stradale

FASCIA A (ferrovia)

FASCIA B (Ferrovia)

Interventi

Asfalto


Tessitura ottimizzata

Nessun Intervento

AREACALCOLO

Vie en.ro.se.
Ingegneria


Città di Lucca

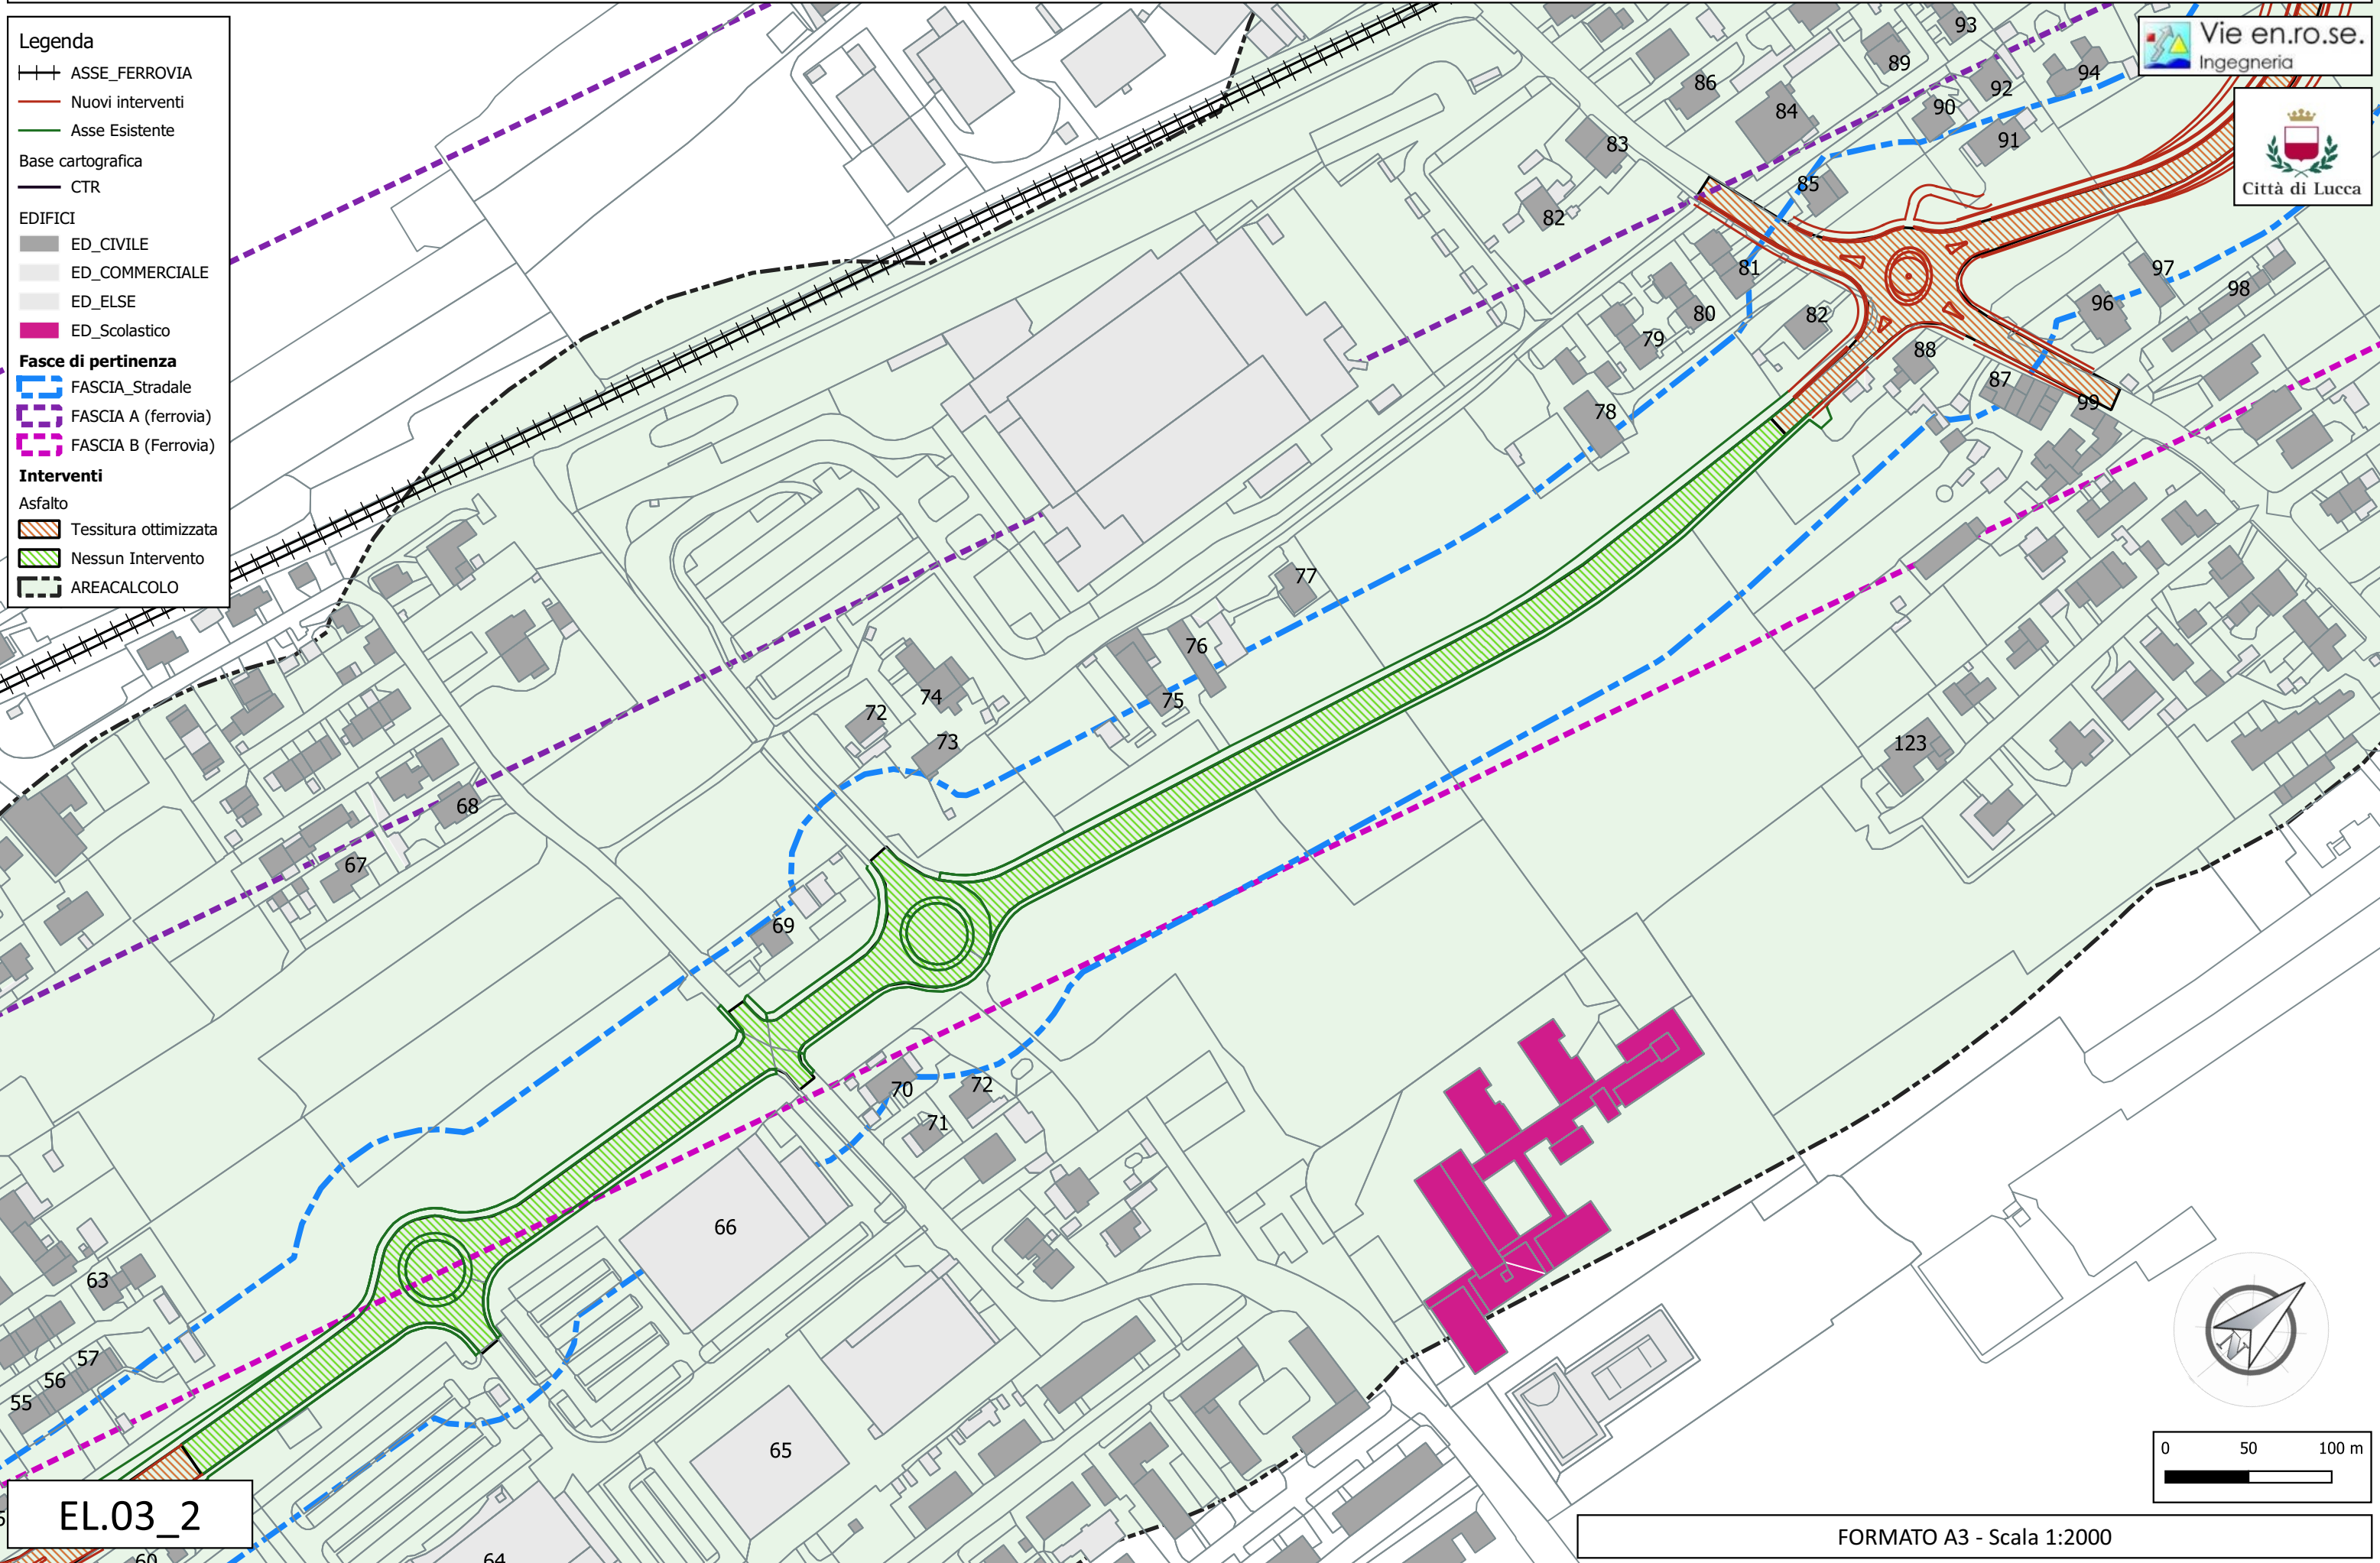

EL.03_2

Legenda

--- ASSE_FERROVIA

— Nuovi Interventi

— Asse Esistente

Base cartografica

— CTR

EDIFICI

■ ED_CIVILE

■ ED_COMMERCIALE

■ ED_ELSE

■ ED_Scolastico

Fasce di pertinenza

--- FASCIA_Stradale

--- FASCIA A (ferrovia)

--- FASCIA B (Ferrovia)


Interventi

Asfalto

■ Tessitura ottimizzata

■ Nessun Intervento

--- AREACALCOLO

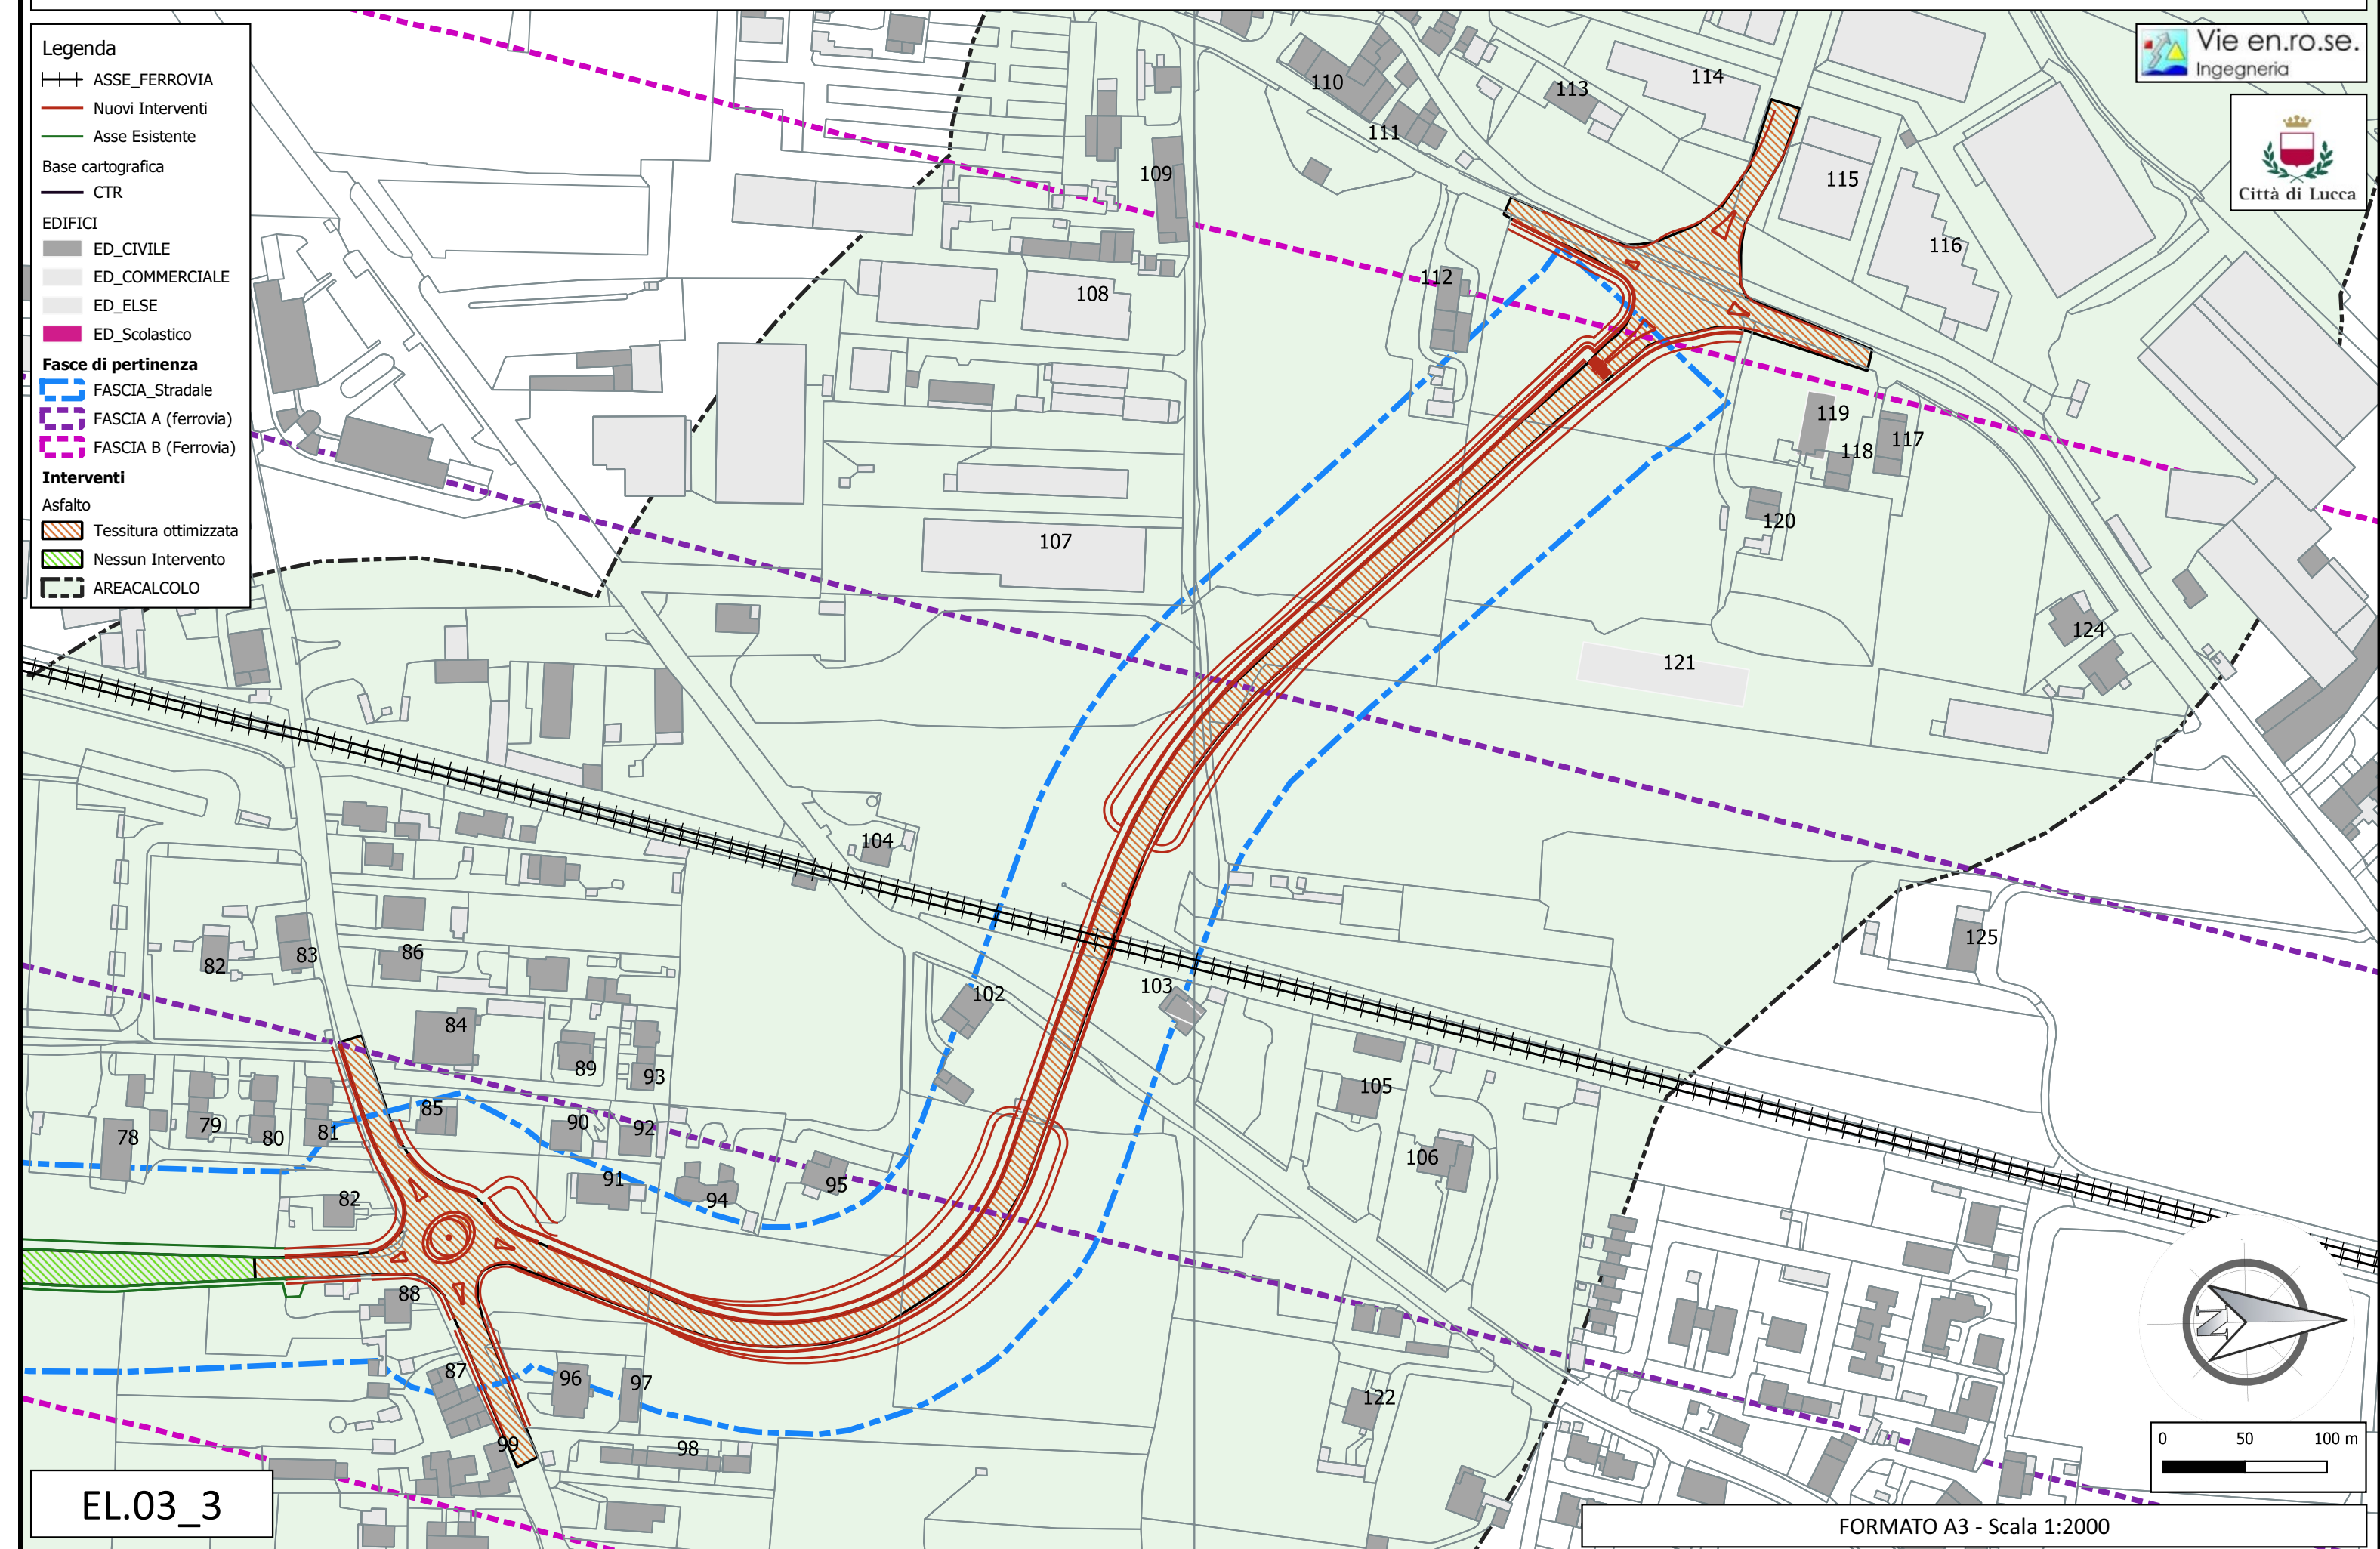

EL.03_3

FORMATO A3 - Scala 1:2000