



Città
di Lucca

COMUNE DI LUCCA

Settore 5 Lavori Pubblici e Urbanistica
U.O.5.3 Strade – Progettazione

"REALIZZAZIONE DEL NUOVO ASSE SUBURBANO TRA LA ROTATORIA DI VIA DELL'ACQUACALDA E LA ROTATORIA DI VIALE CASTRACANI". CIG PADRE 85342004A1 CIG DERIVATO Z672F91228

PROGETTO DI FATTIBILITA' TECNICO ECONOMICA

PROGETTAZIONE: STUDIO ING. PAOLO EDOARDO GIUSTI

IL PROGETTISTA:

Ing. Paolo Edoardo Giusti

Collaborazione scientifica

Prof. Ing. Antonio Pratelli

Collaboratore Tecnico

Ing. Michele Baldiati

RELAZIONI SPECIALISTICHE

Relazione Geologica e Geotecnica:

Geol. Alessandro Paoli

Relazione impatto acustico

Ing. Francesco Borchì - Vie en.ro.se. Ingegneria

Verifica assoggettabilità a VAS:

Arch. Riccardo Luca Breschi

PRIME INDICAZIONI PER I PIANI DI SICUREZZA: Ing. Paolo Edoardo Giusti

VISTO: IL RUP

Ing. Andrea Biggi

PROTOCOLLO

DATA:


MARZO 2021

STUDIO DI IMPATTO ACUSTICO

MAPPE ACUSTICHE LIVELLO DIURNO



CODICE ELABORATO		NOME FILE	REVISIONE	SCALA
SF_G_SA_4		SF_G_SA_4_REV5_MA PPE ACUSTICHE LIVELLO DIURNO	5	-
5	Integrazioni validazione progetto	02/09/2021		
4	Modificata intestazione progetto	08/07/2021		
3	Modificata classificazione strada	05/06/2021		
2	Modifiche non sostanziali	03/05/2021		
1	Modificata classificazione strada	07/04/2021		
REV.	DESCRIZIONE	DATA	REDATTO	VERIFICATO



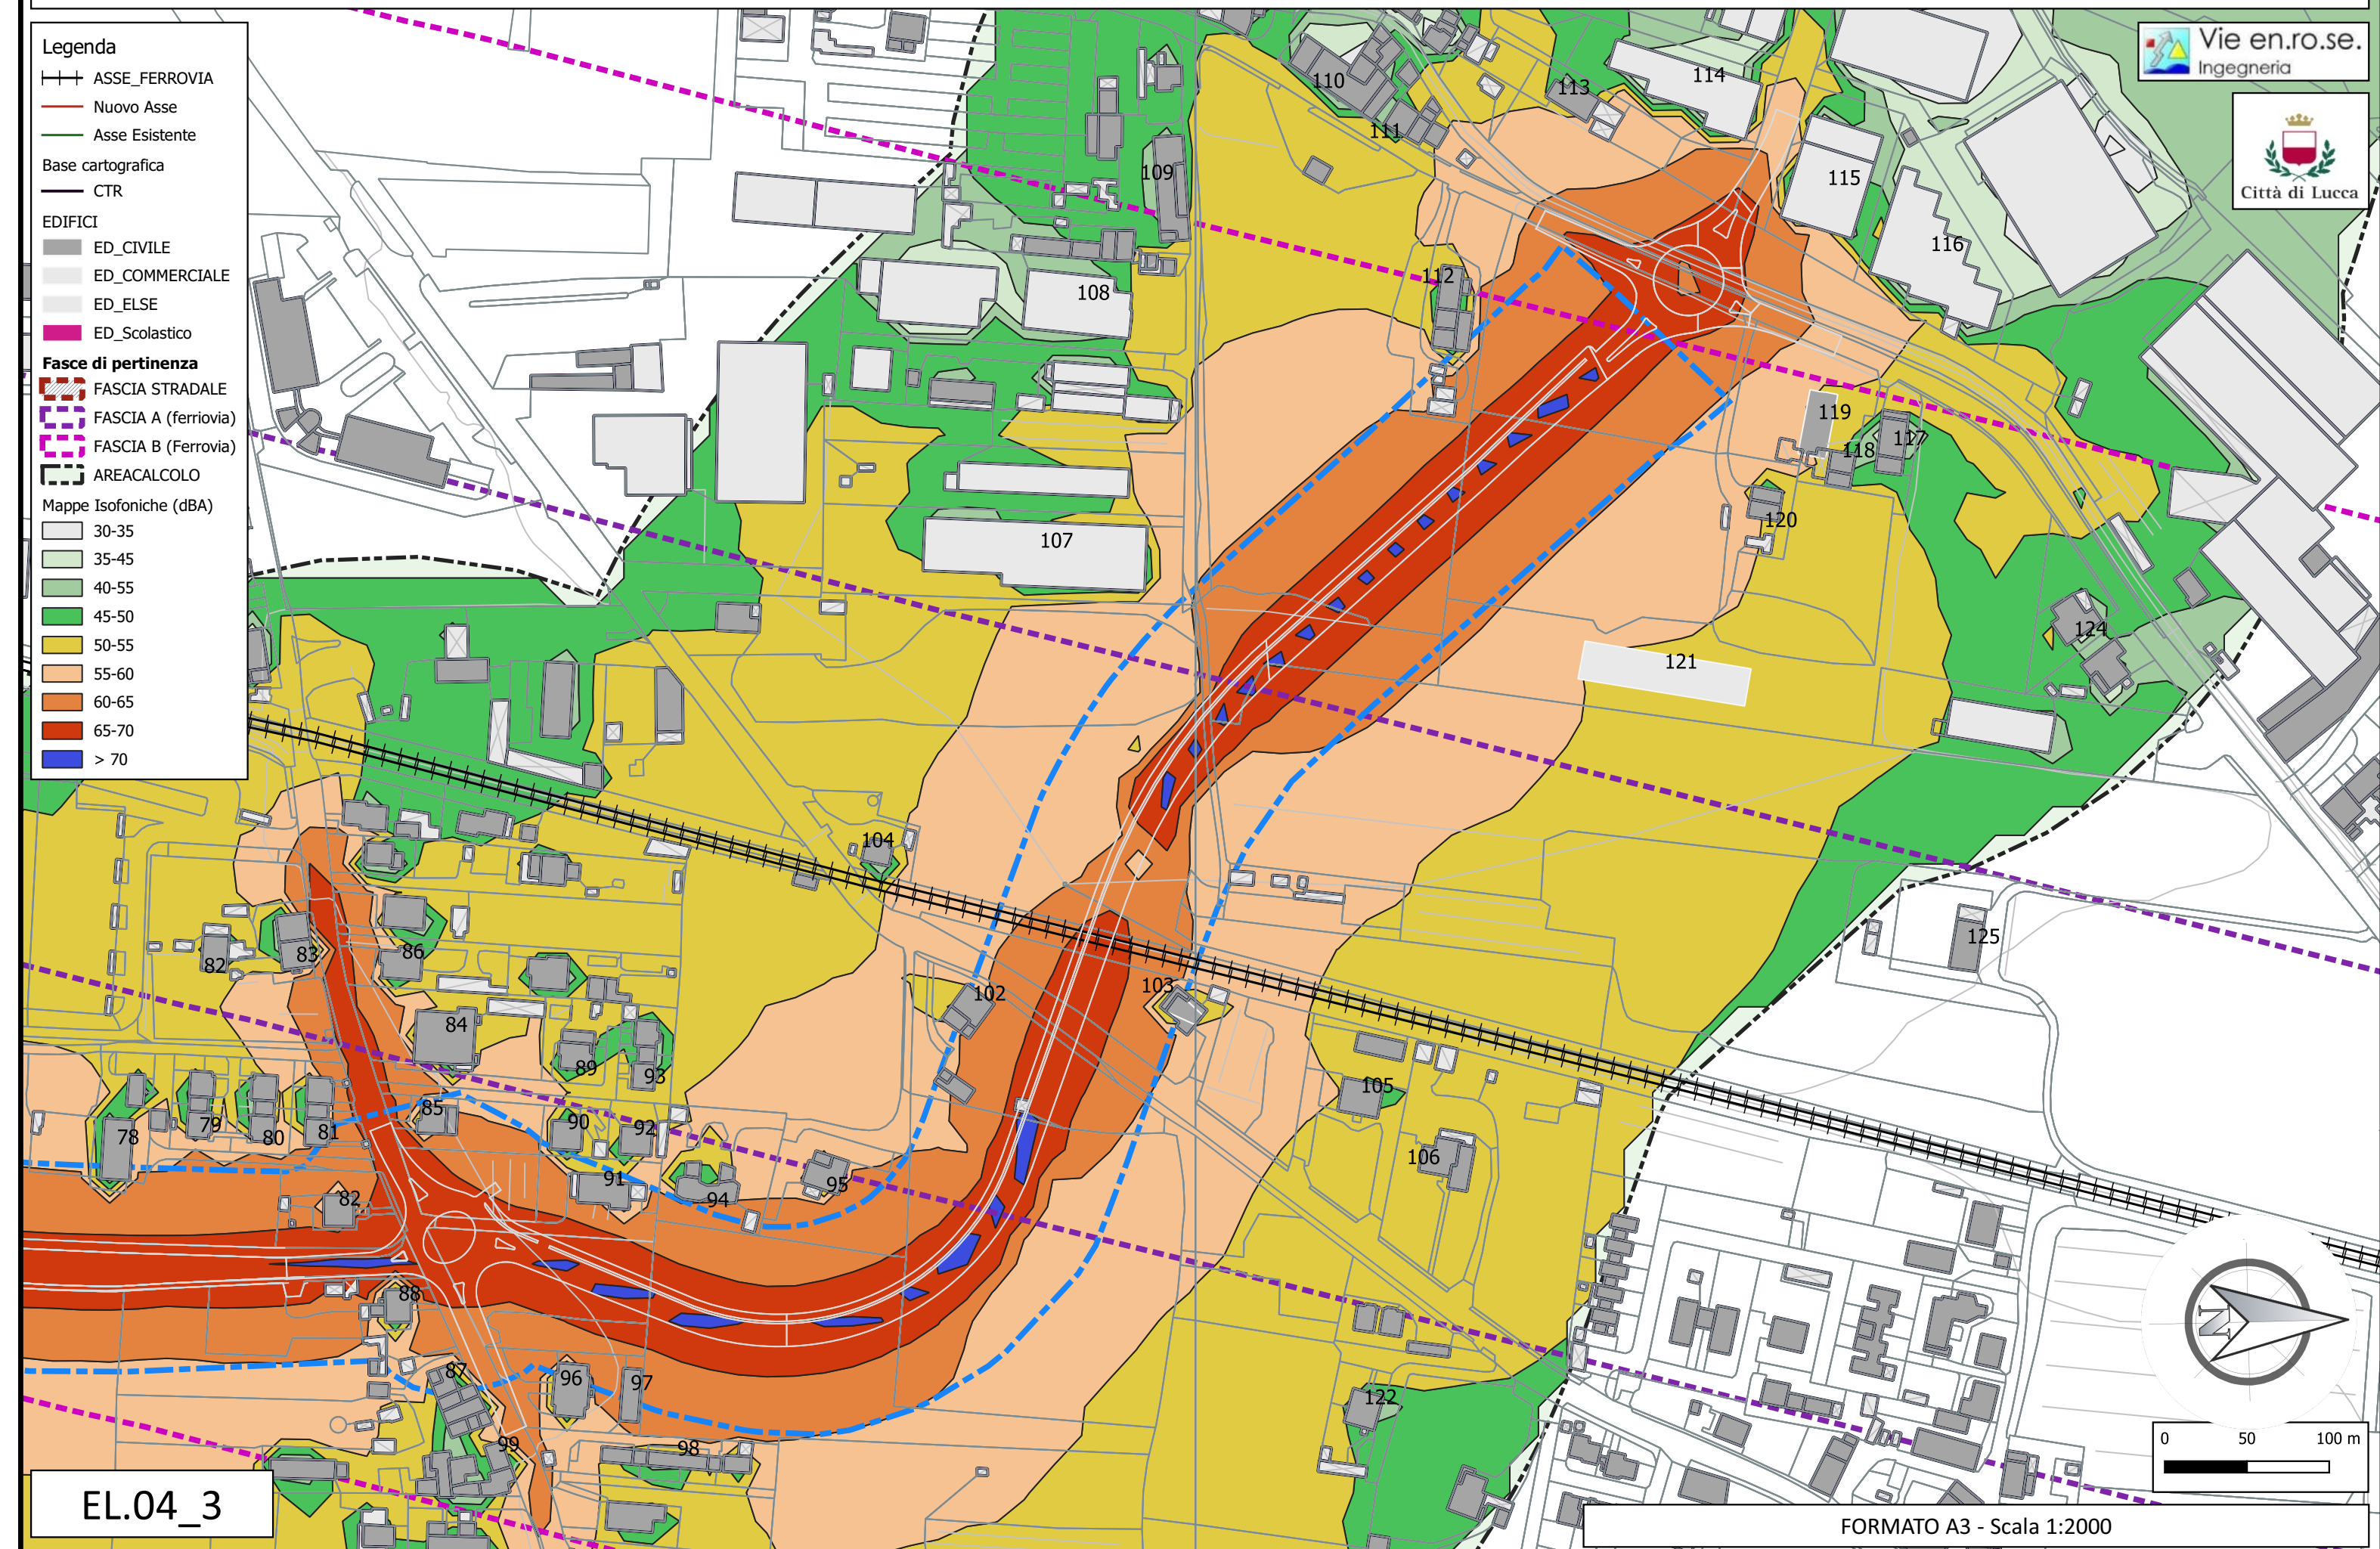

EL.04_3

FORMATO A3 - Scala 1:2000

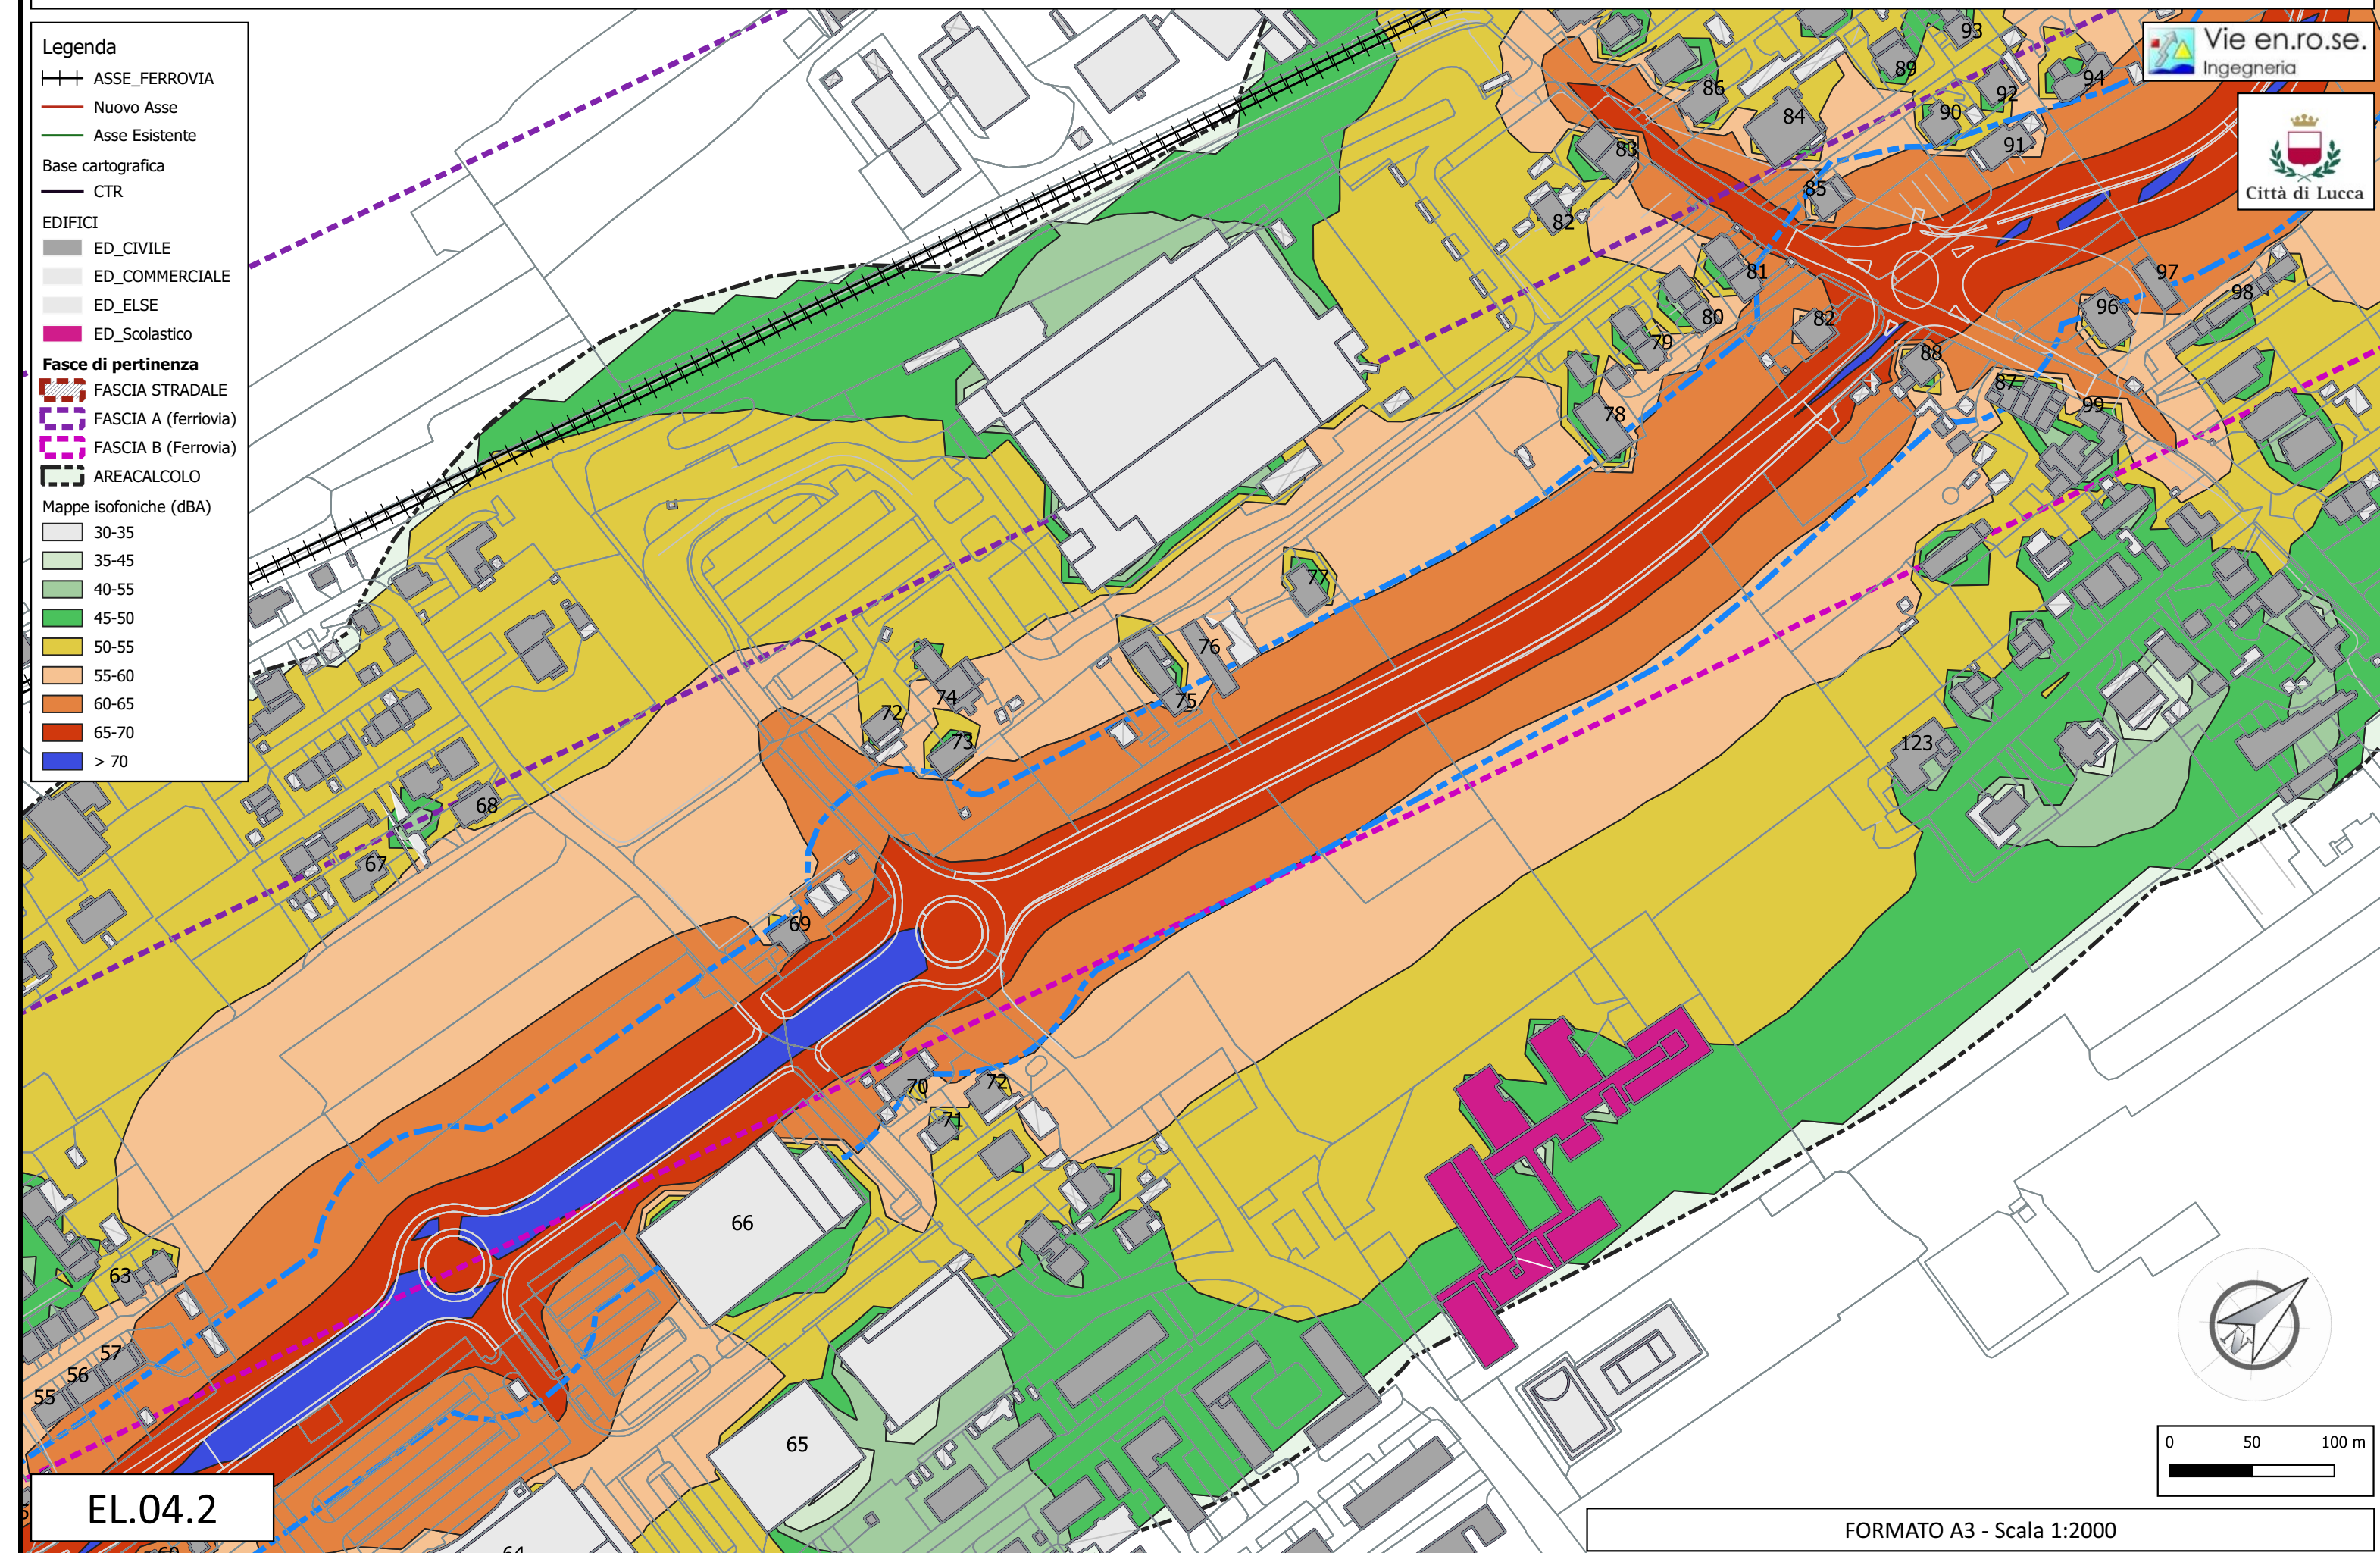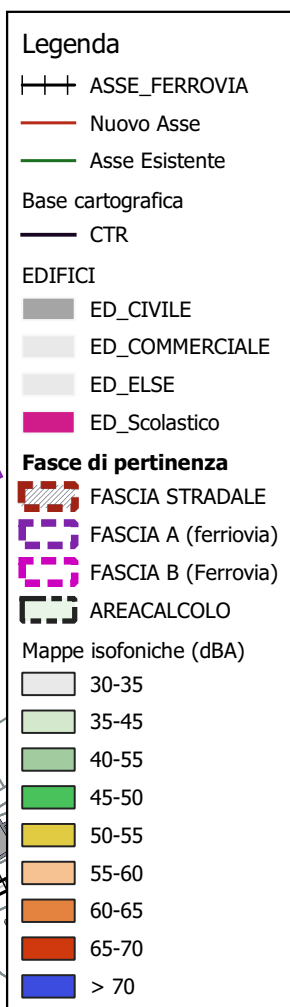

EL.04.2

FORMATO A3 - Scala 1:2000