




ROTATORIA VIA DELL'ACQUACALDA

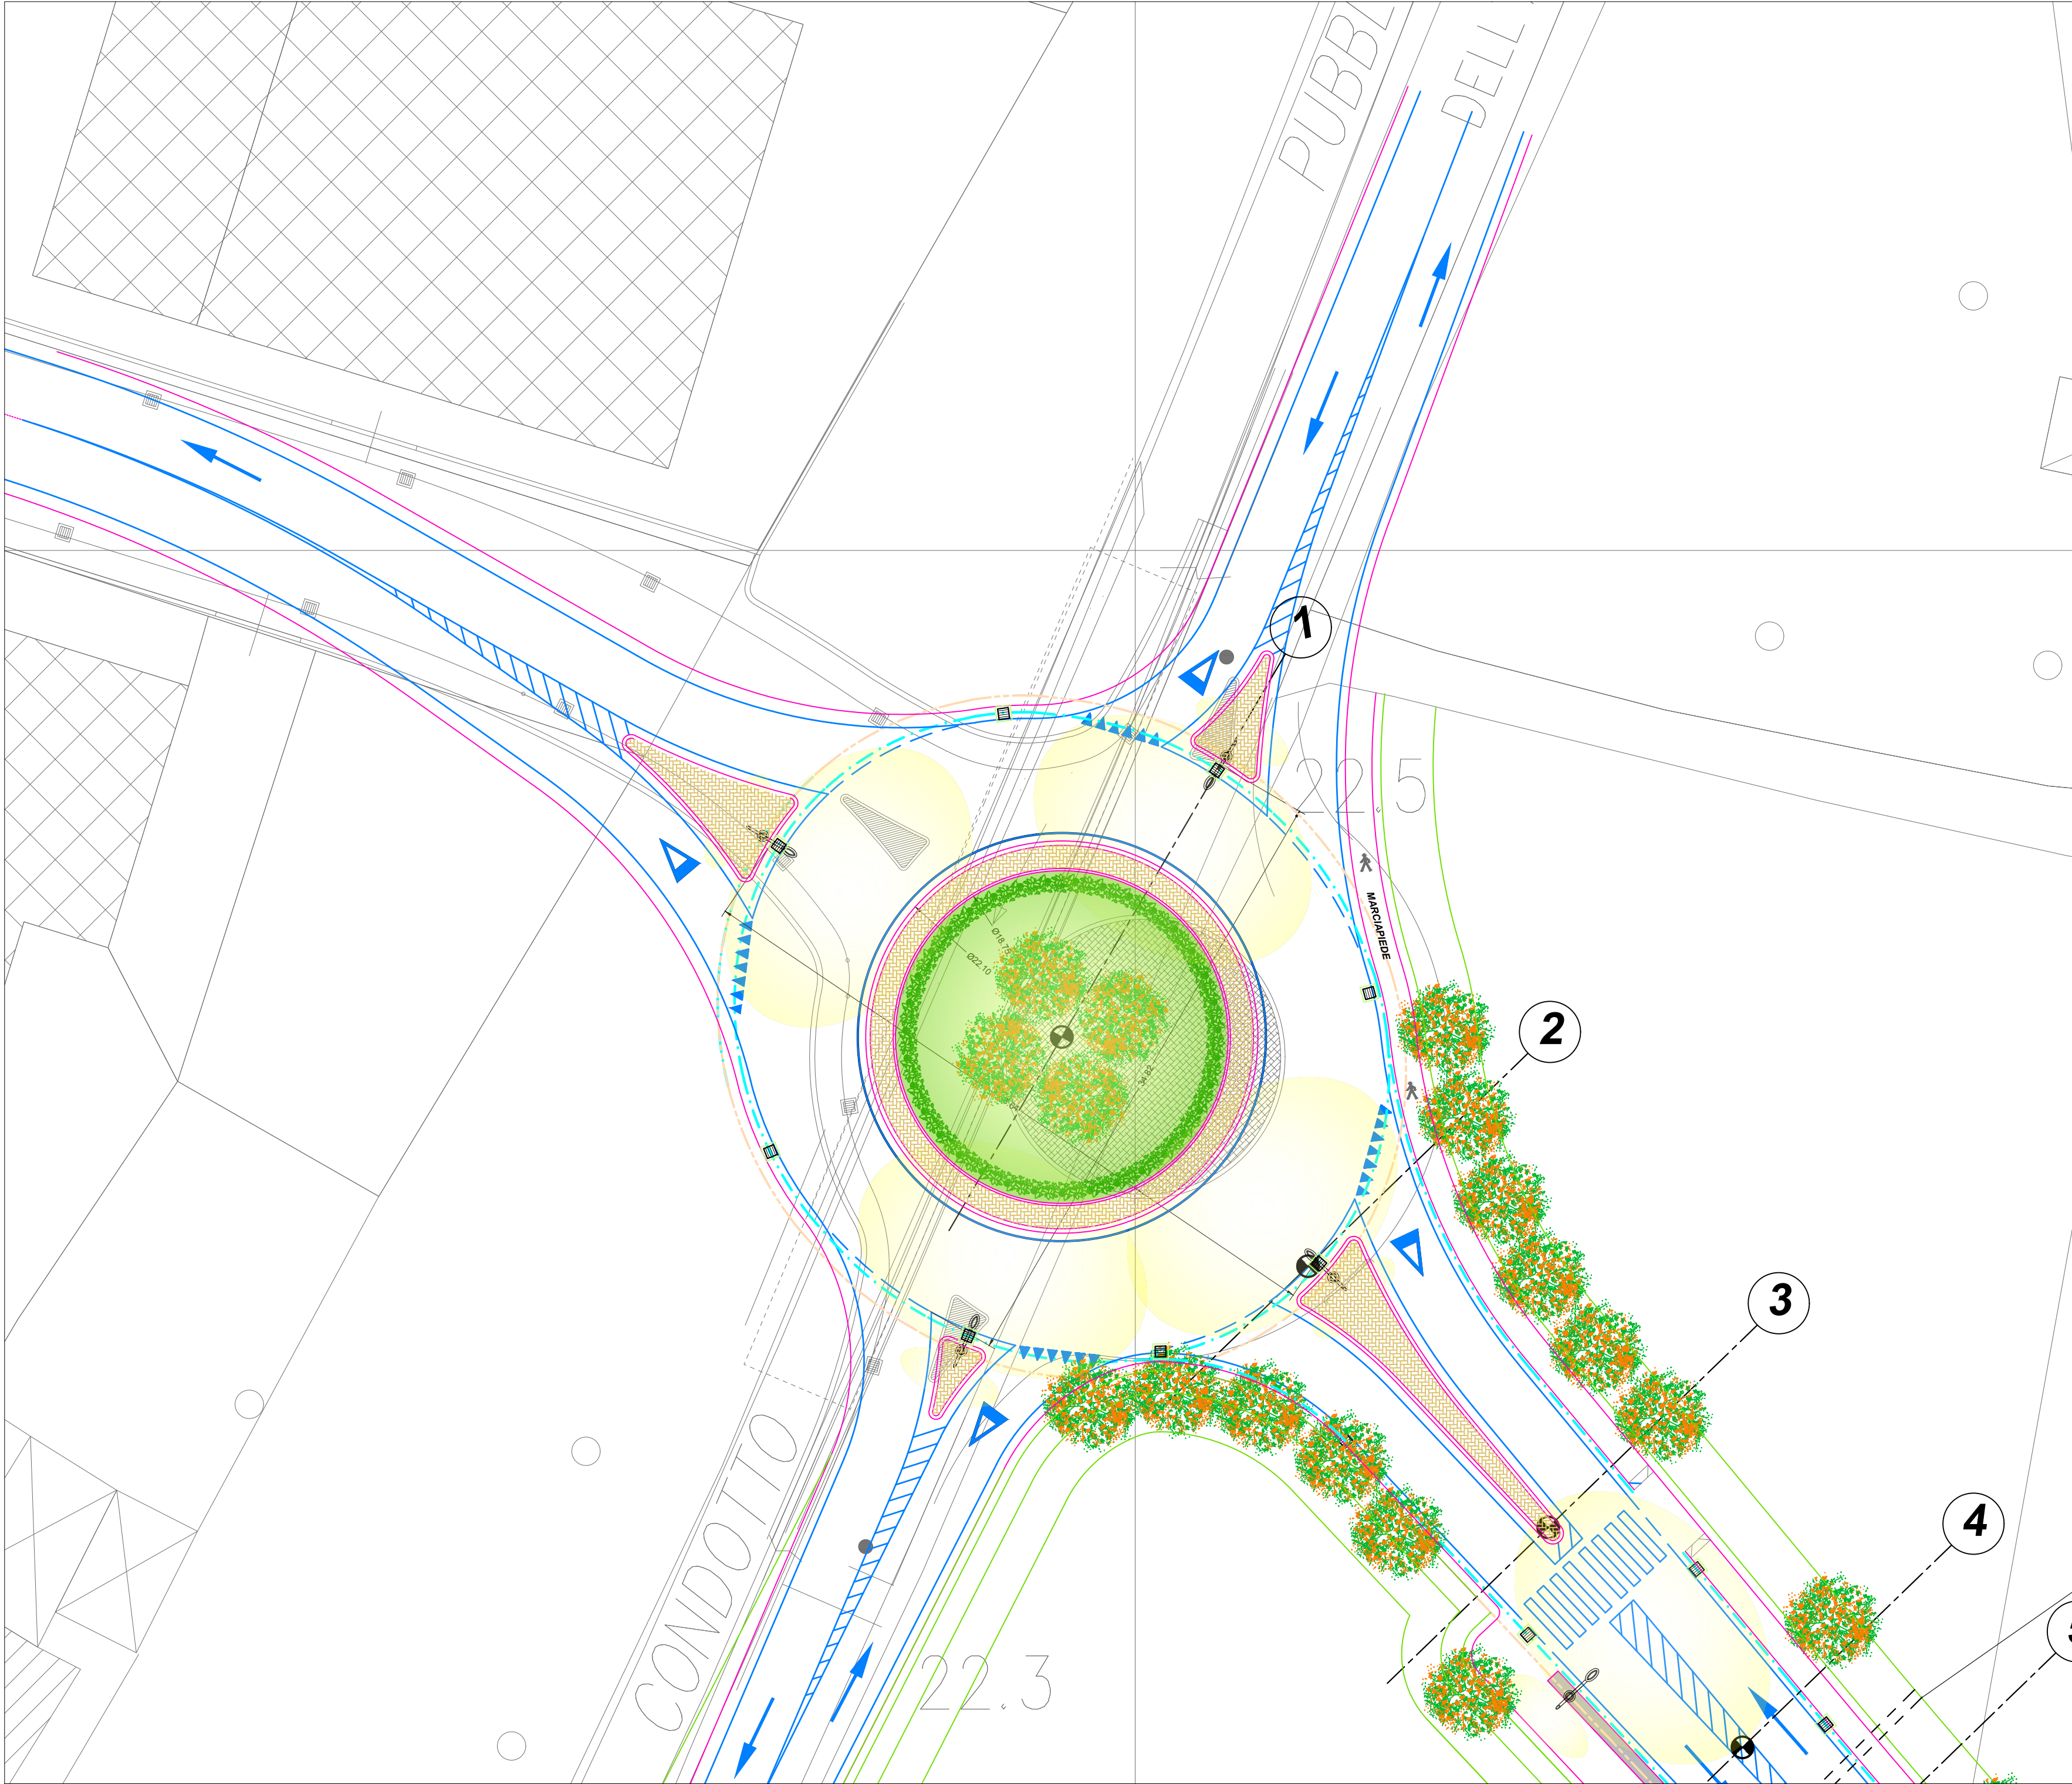


SEZIONE 1 - ROTATORIA VIA DELL'ACQUACALDA

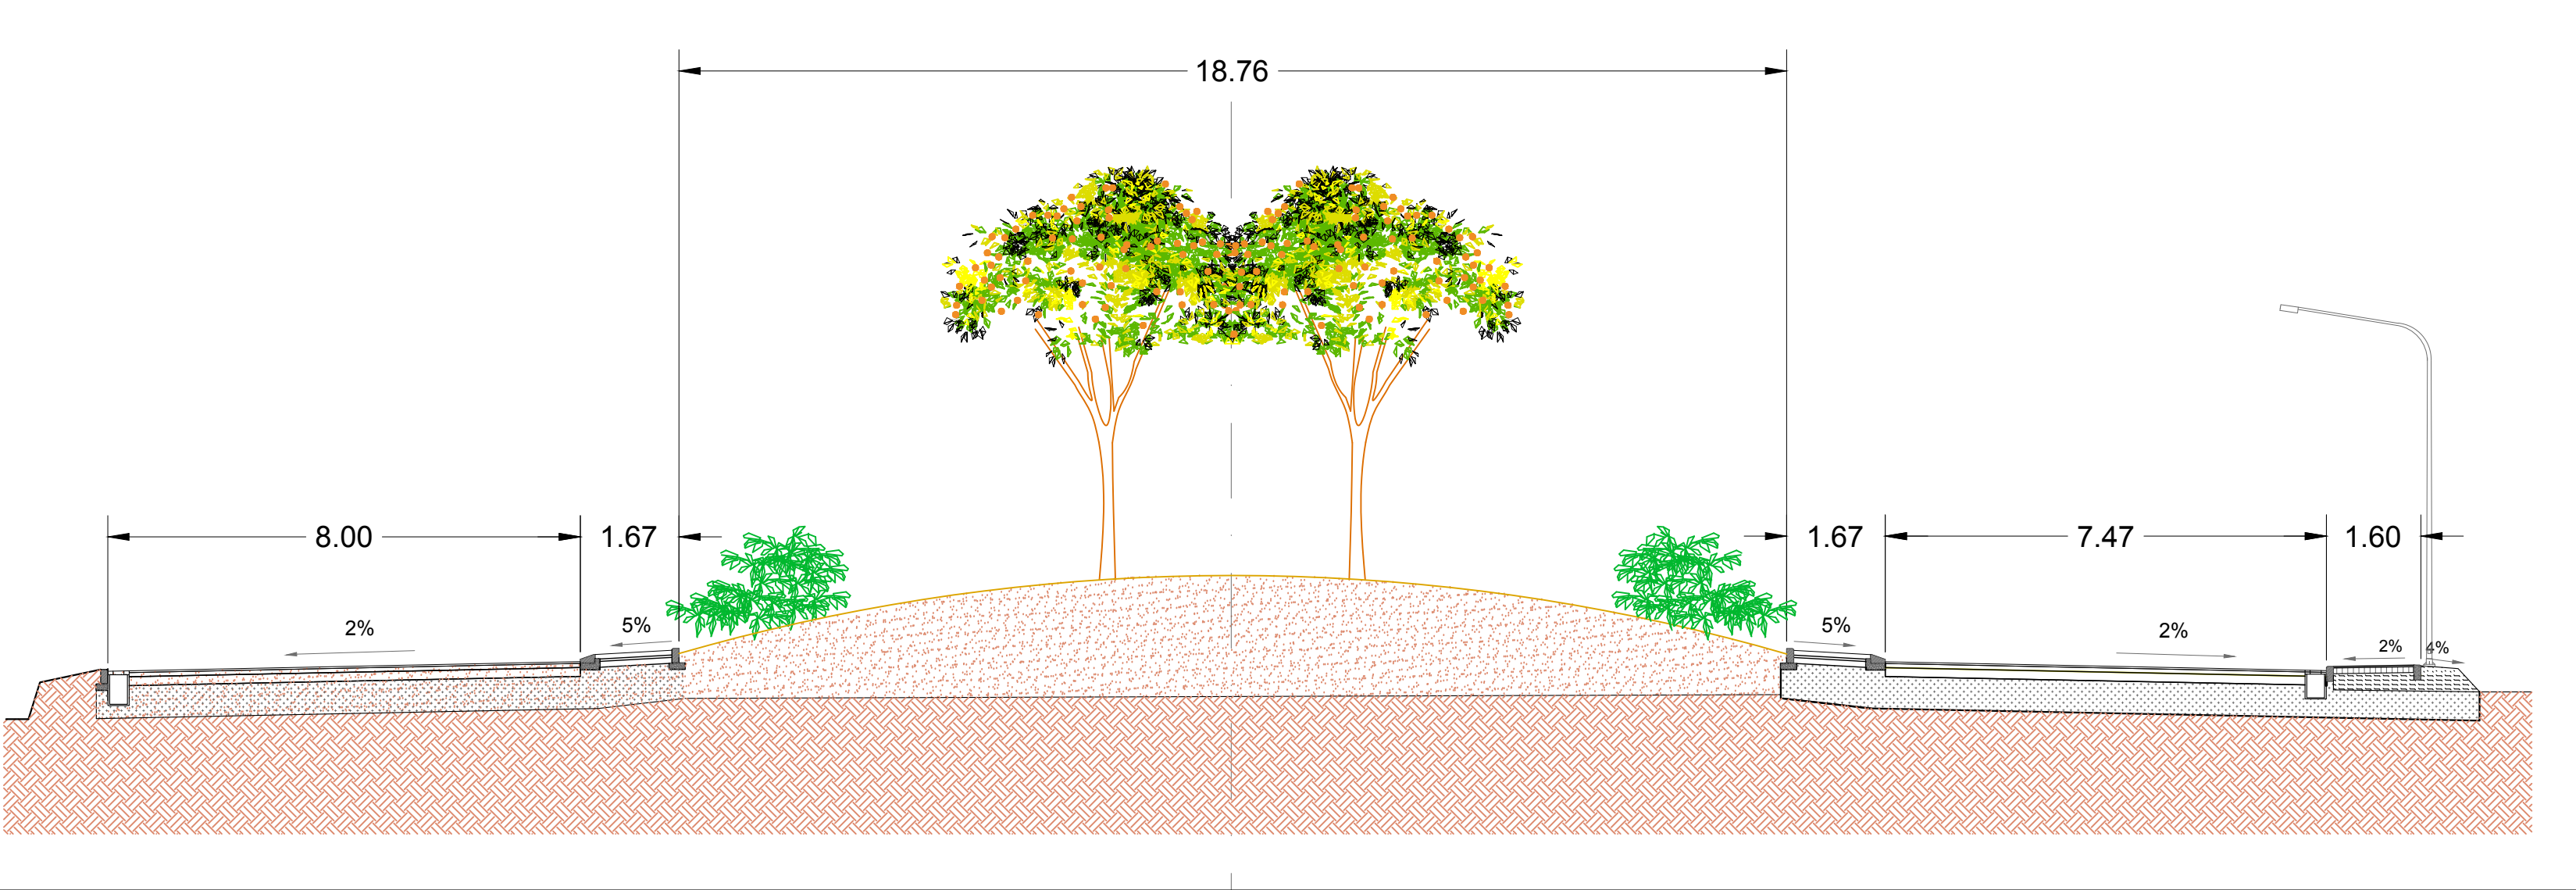


ROTATORIA VIA SS. ANNUNZIATA

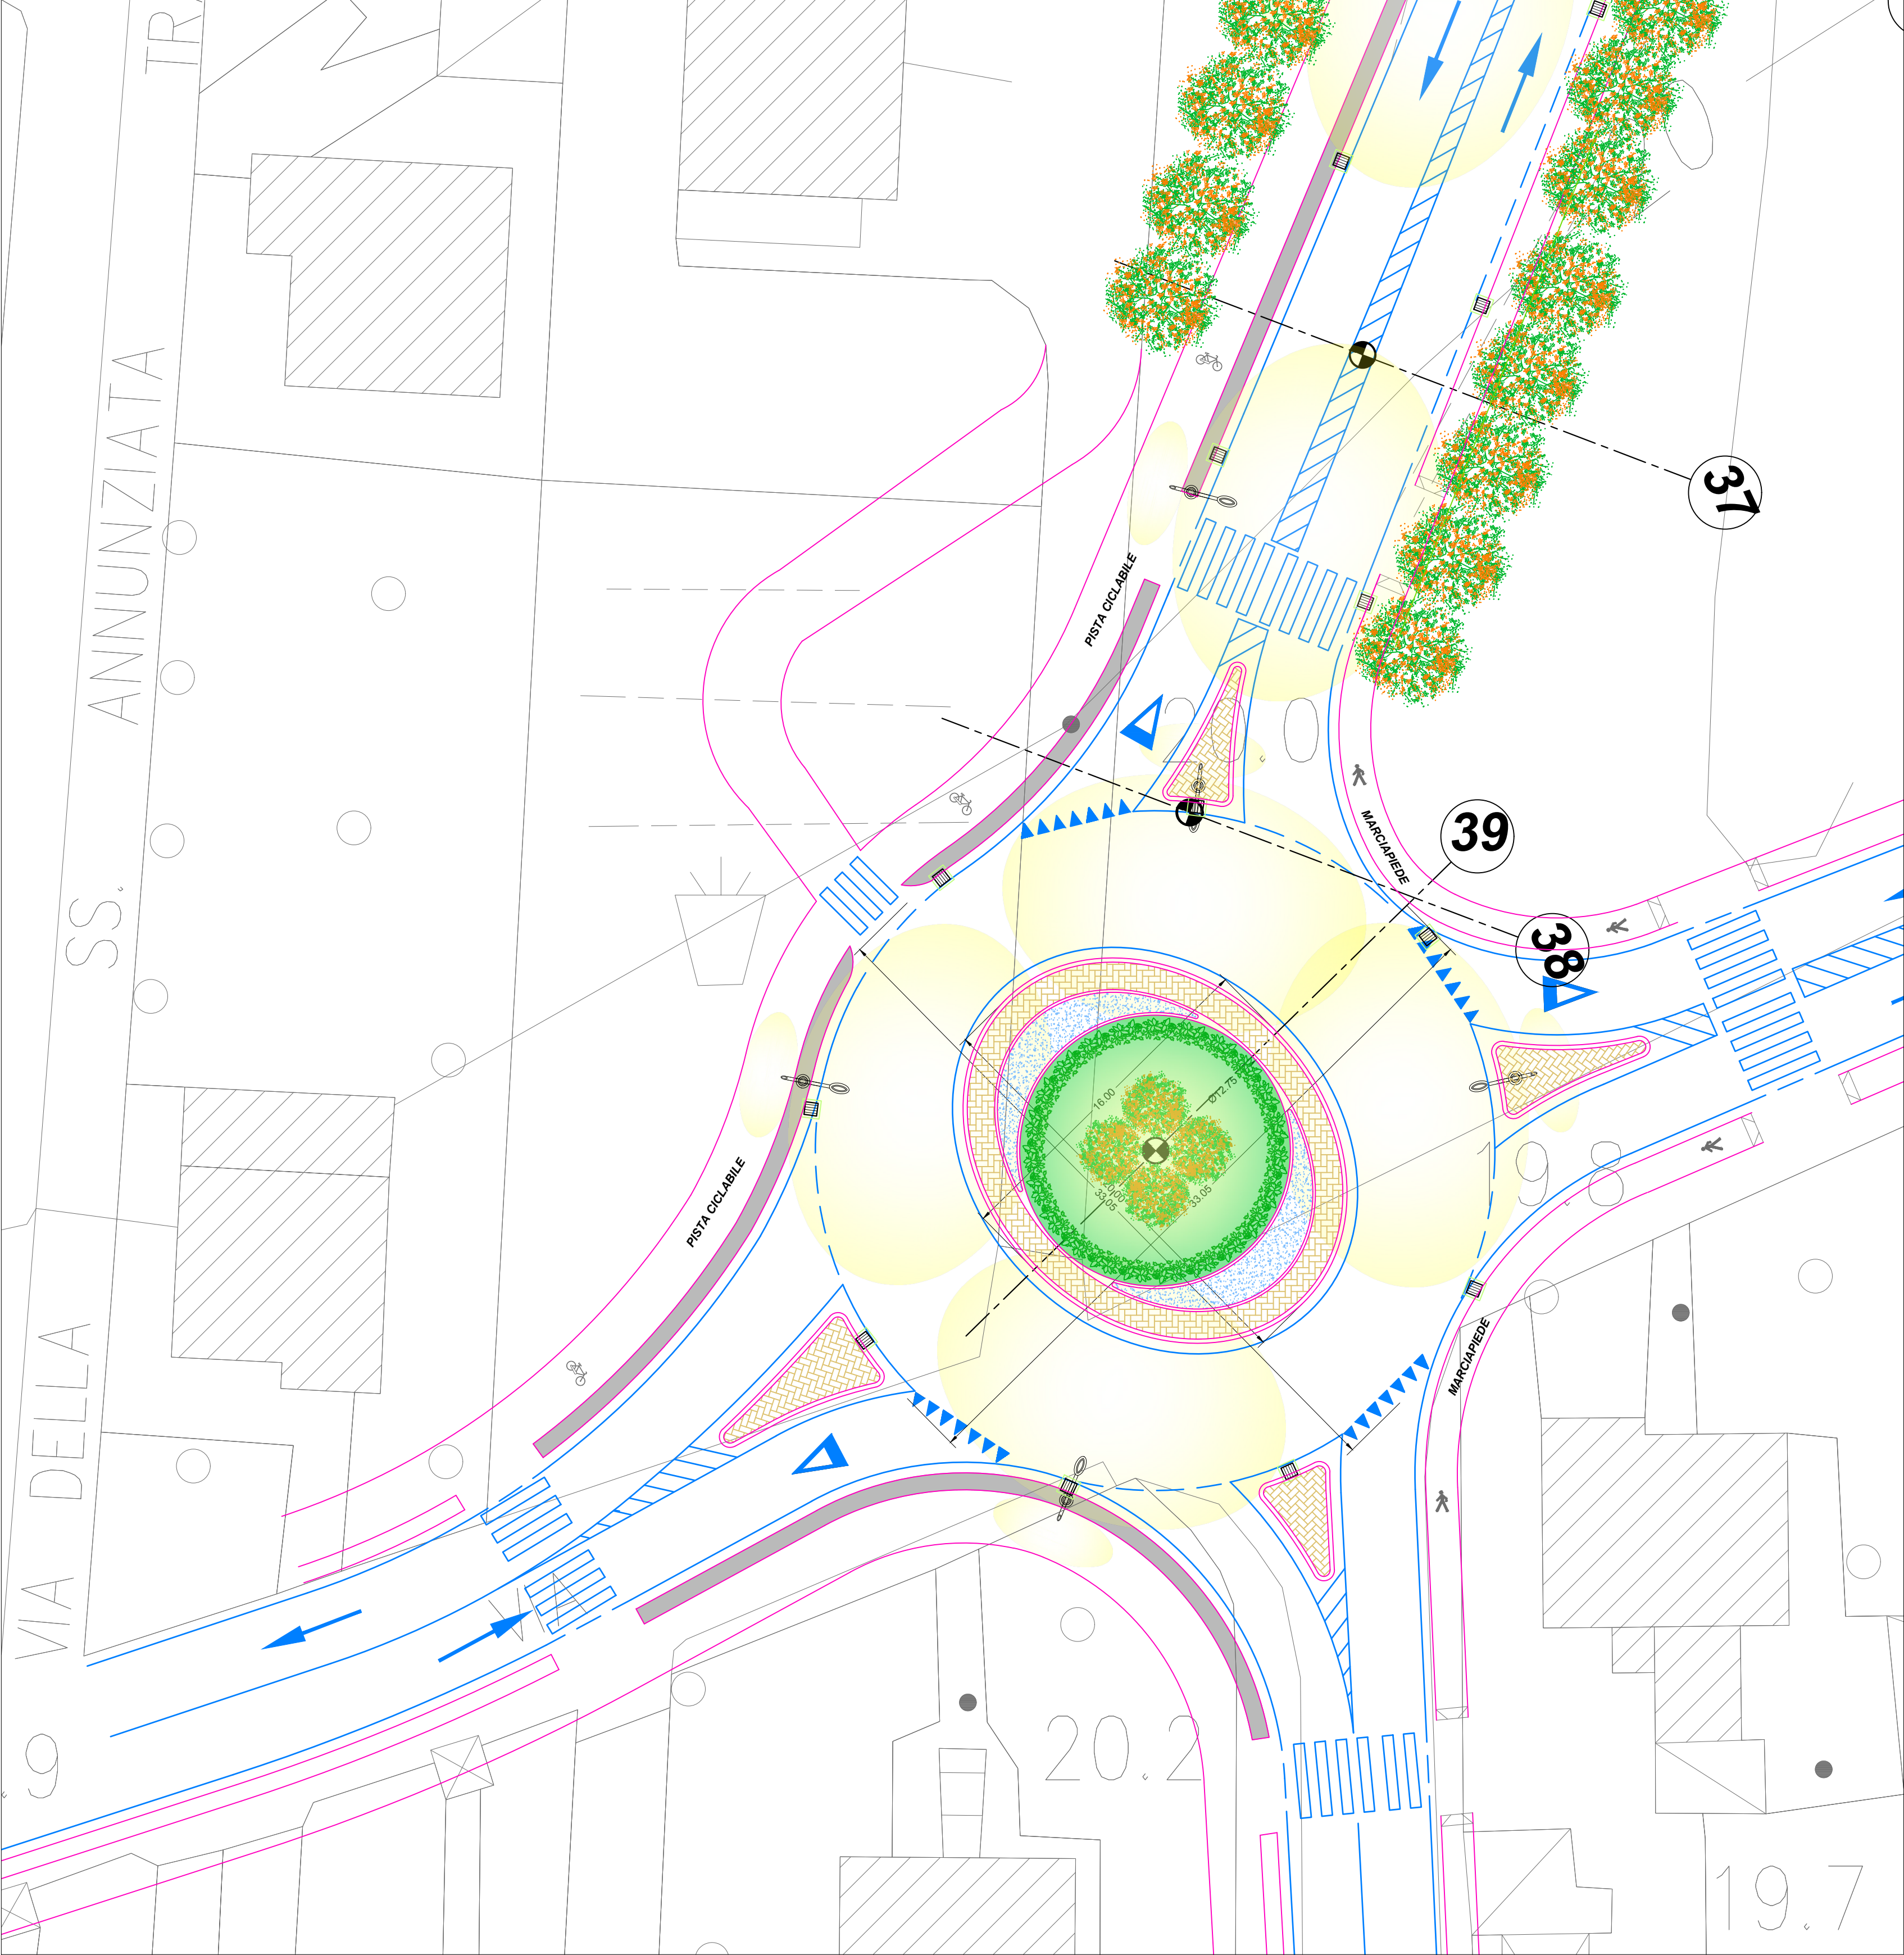

SEZIONE 39 - ROTATORIA VIA SS. ANNUNZIATA

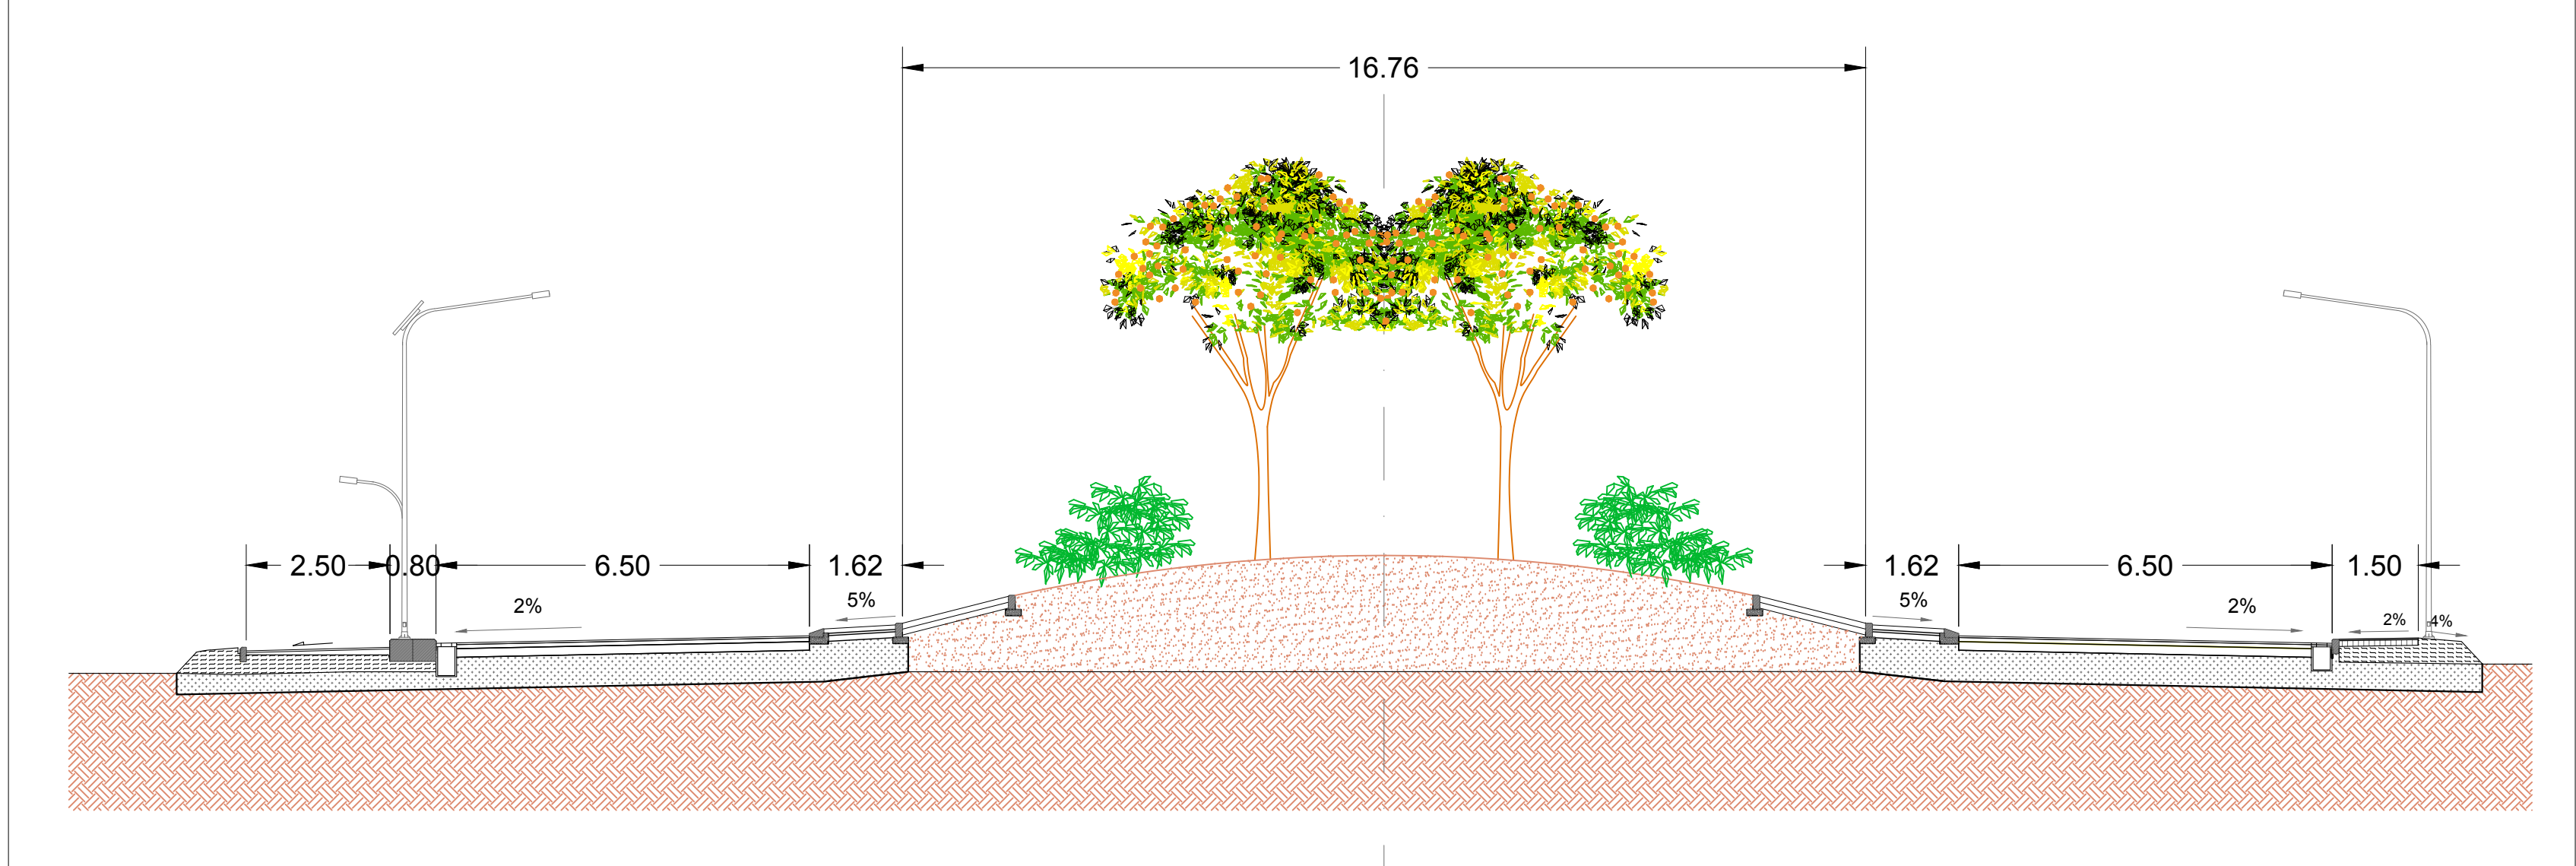

STRATIGRAFIA STRADA

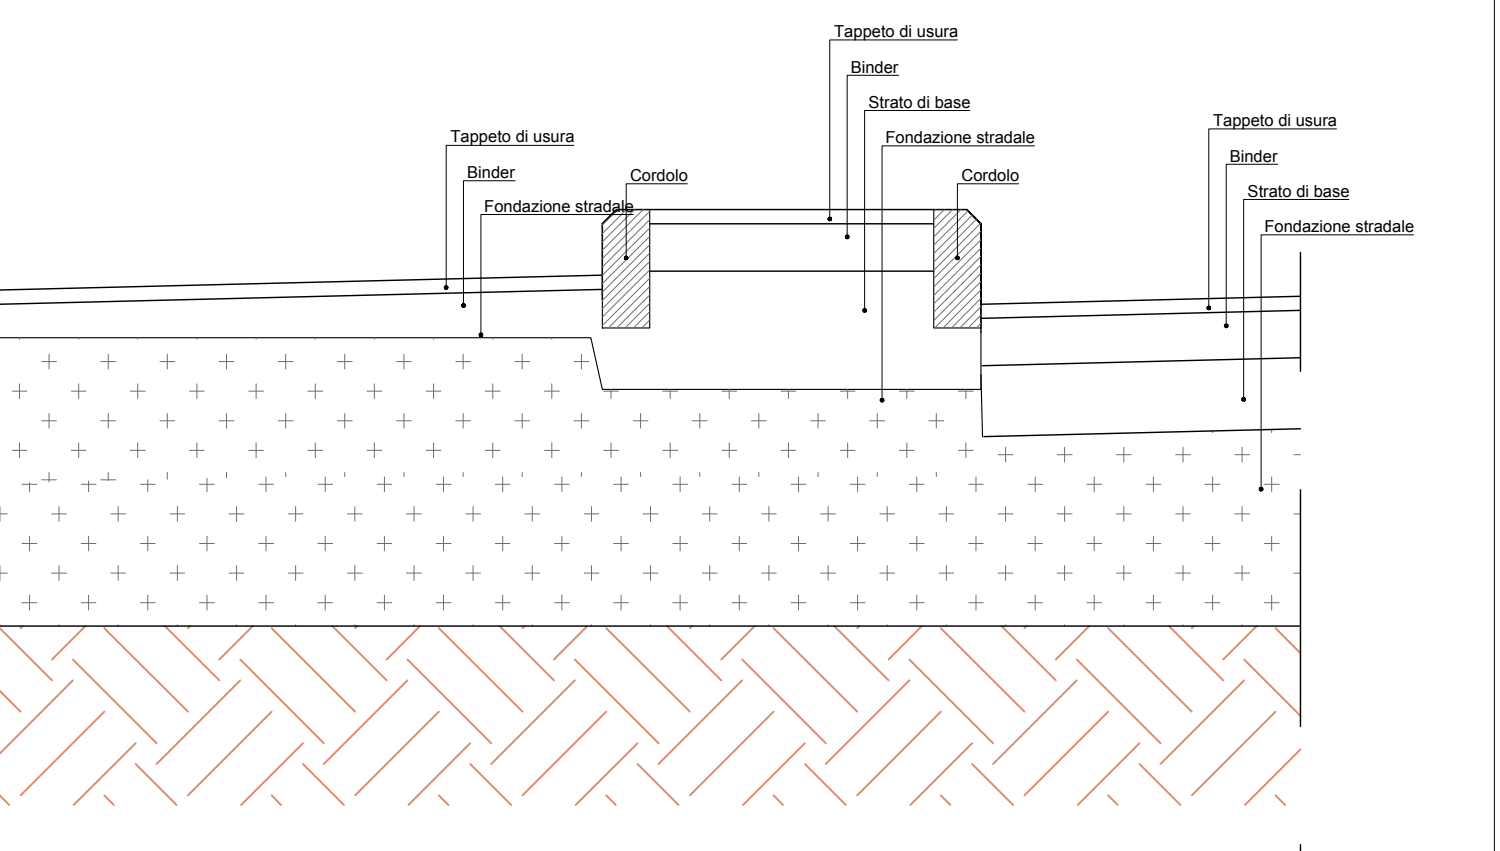

Legenda Materiali

- Pavimentazione in porfido
- Pavimentazione in cls architettonico
- Prato erboso



COMUNE DI LUCCA
Settore 5 Lavori Pubblici e Urbanistica
U.O. 5.3 Strade - Progettazione

"REALIZZAZIONE DEL NUOVO ASSE SUBURBANO TRA LA ROTATORIA DI VIA DELL'ACQUACALDA E LA ROTATORIA DI VIALE CASTRACANI". CIG PADRE 85342004A1 CIG DERIVATO Z672F91228

PROGETTO DI FATTIBILITA' TECNICO ECONOMICA

PROGETTAZIONE: STUDIO ING. PAOLO EDOARDO GIUSTI

IL PROGETTISTA:
Ing. Paolo Edoardo Giusti

RELAZIONI SPECIALISTICHE
Relazione Geologica e Geotecnica:
Geol. Alessandro Paoli
Relazione impatto acustico
Ing. Francesco Borchini - Vie en.ro.se. Ingegneria
Verifica assoggettabilità a VAS:
Arch. Riccardo Luca Breschi

PRIME INDICAZIONI PER I PIANI DI SICUREZZA: Ing. Paolo Edoardo Giusti

VISTO: IL RUP
Ing. Andrea Biggi

PROTOCOLLO

DATA
Marzo 2021

PROGETTO STRADALE

ROTATORIE TRACCIATO A

CODICE PROGETTO	NOME FILE	REVISIONE	SCALA
SF_A_PS_3	SF_A_PS_3_REV5_Rotatorie Tracciato A	5	1:100
5	Integrazioni validazione progetto	02/09/2021	
4	Modificata intestazione progetto	08/07/2021	
3	Modificata classificazione strada	05/06/2021	
2	Modifiche non sostanziali	03/05/2021	
1	Aggiunte alterature	07/04/2021	
REV.	DESCRIZIONE	DATA	REDATTO VERIFICATO