



PLANIMETRIA TRACCIATO B

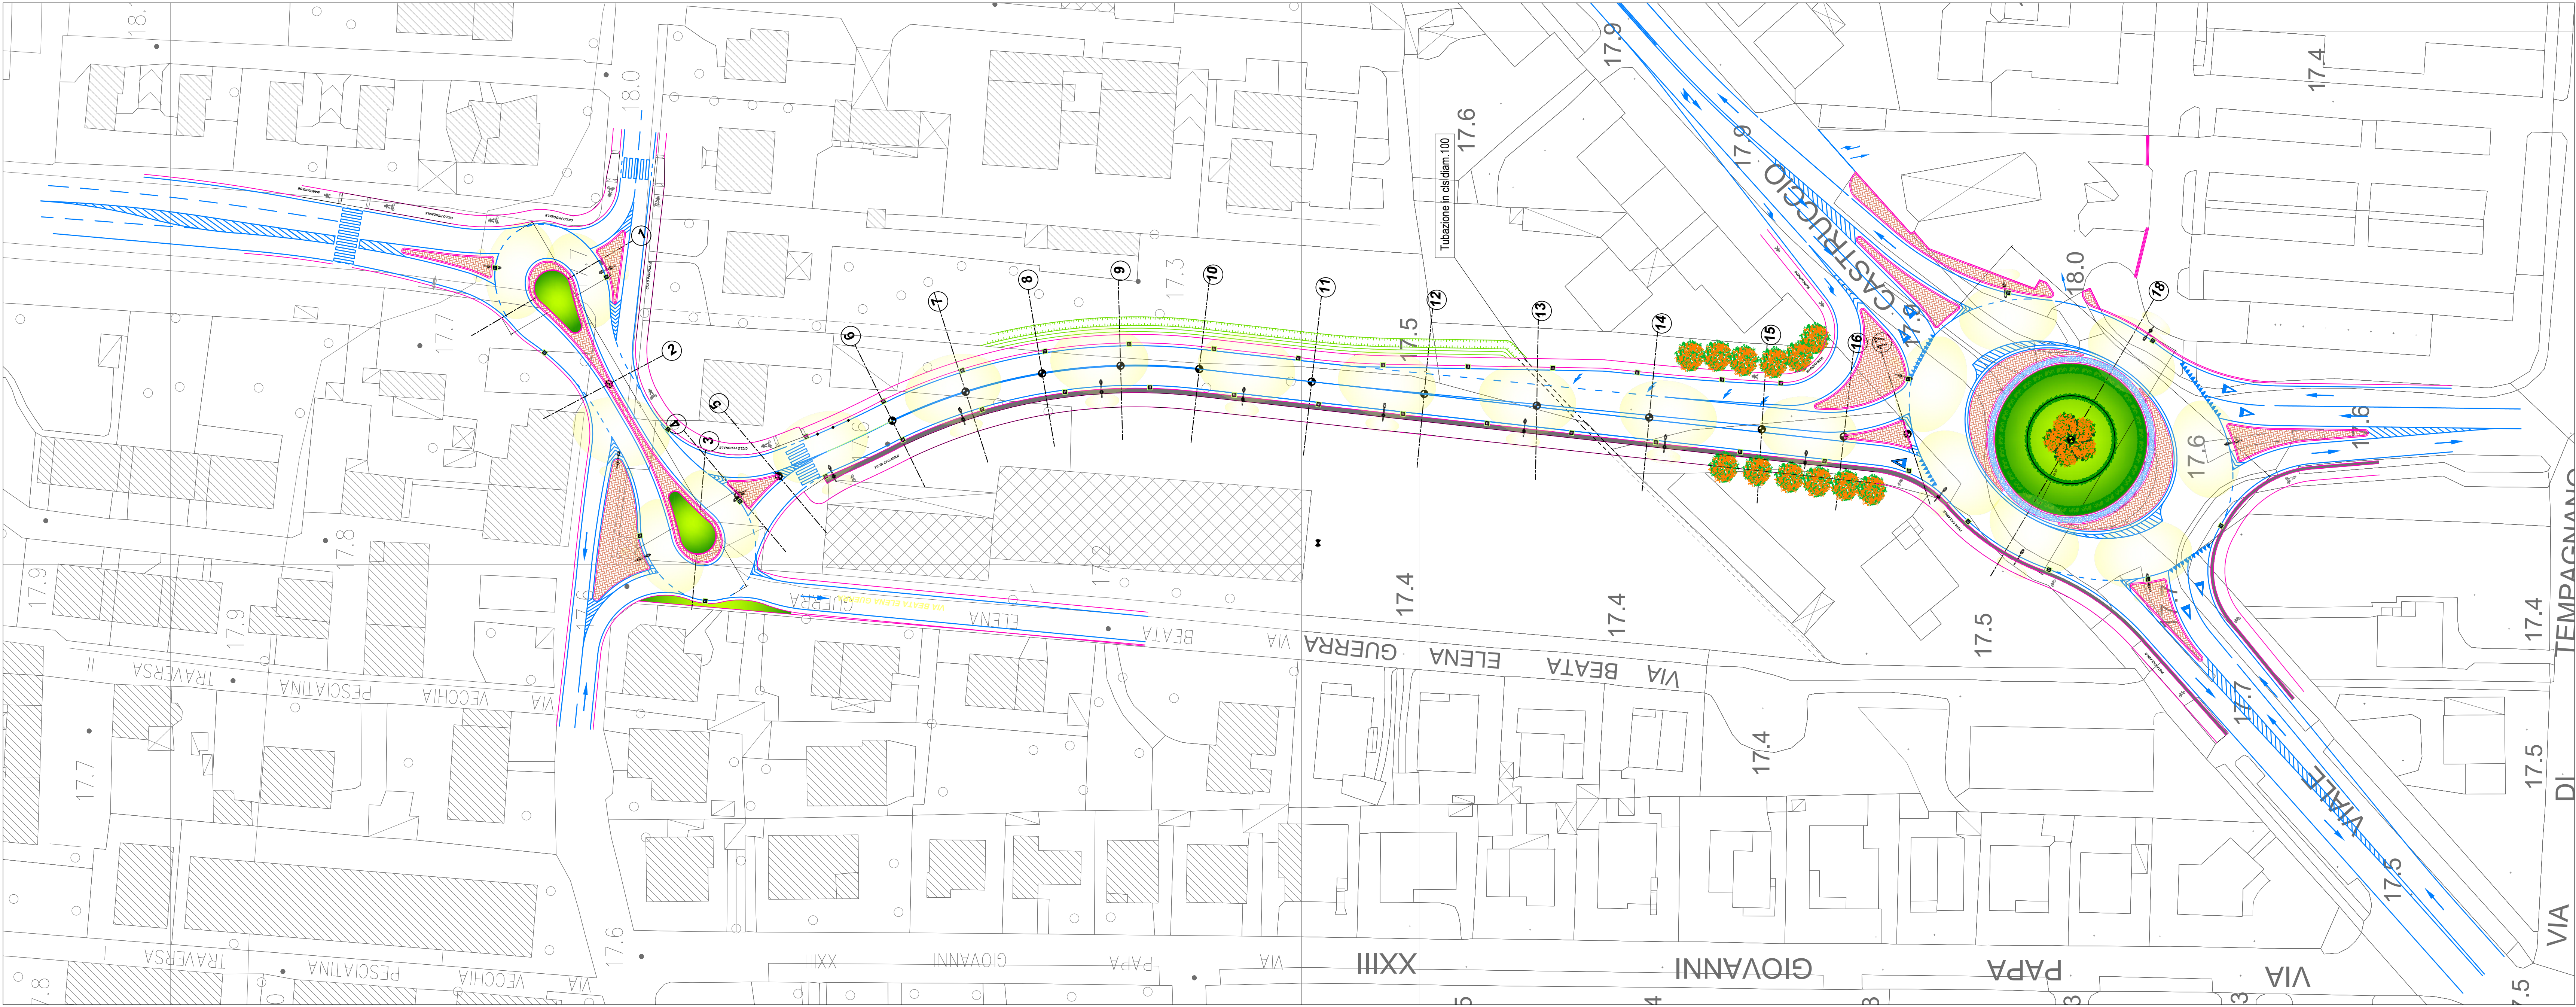


STRATIGRAFIA STRADA

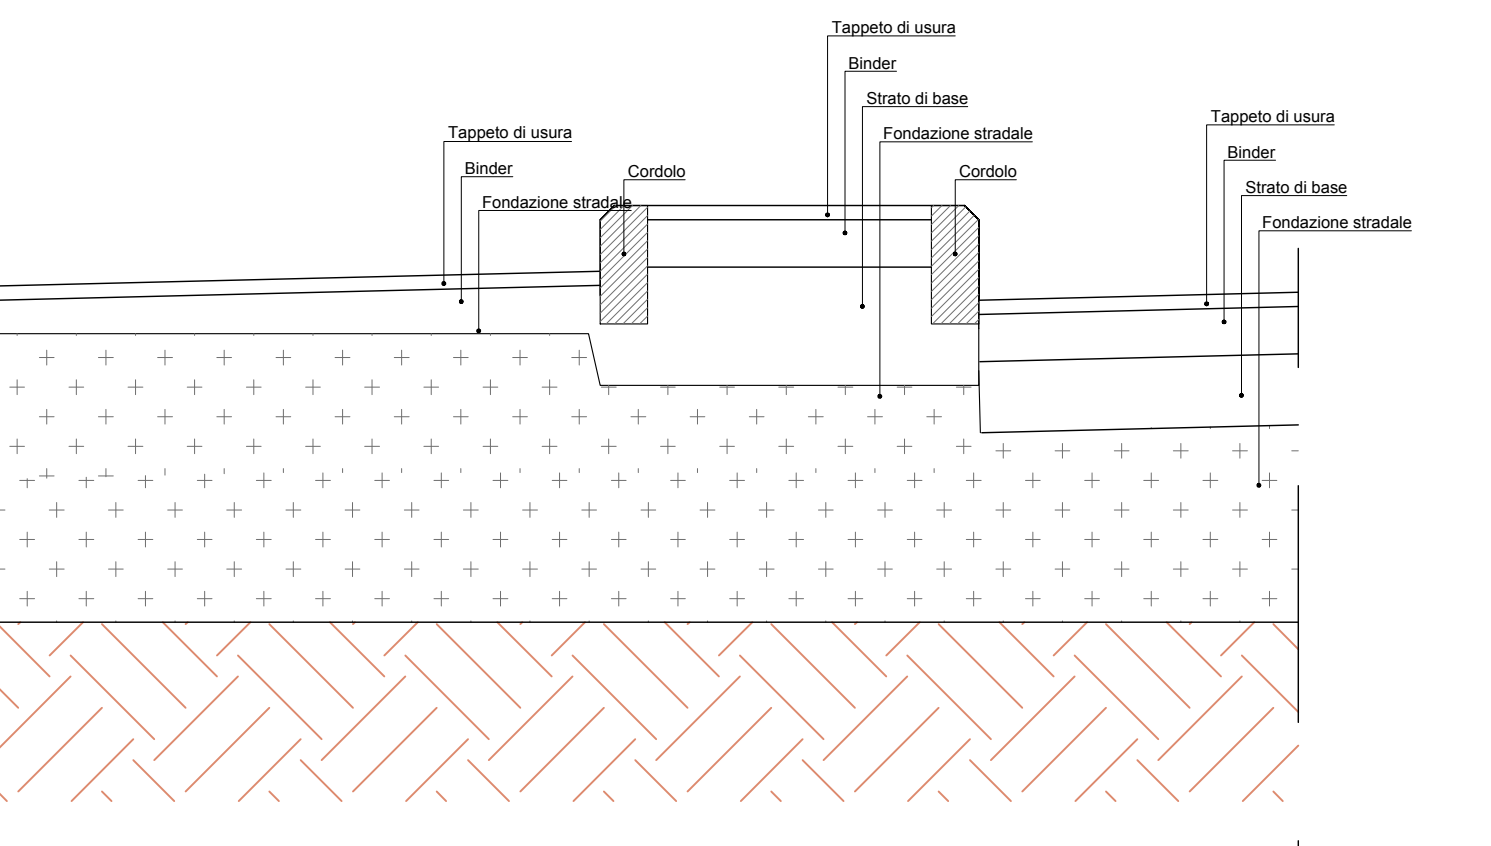


Legenda Materiali

- Pavimentazione in porfido
- Pavimentazione in cls architettonico
- Prato erboso

SVILUPPO LONGITUDINALE TRACCIATO B

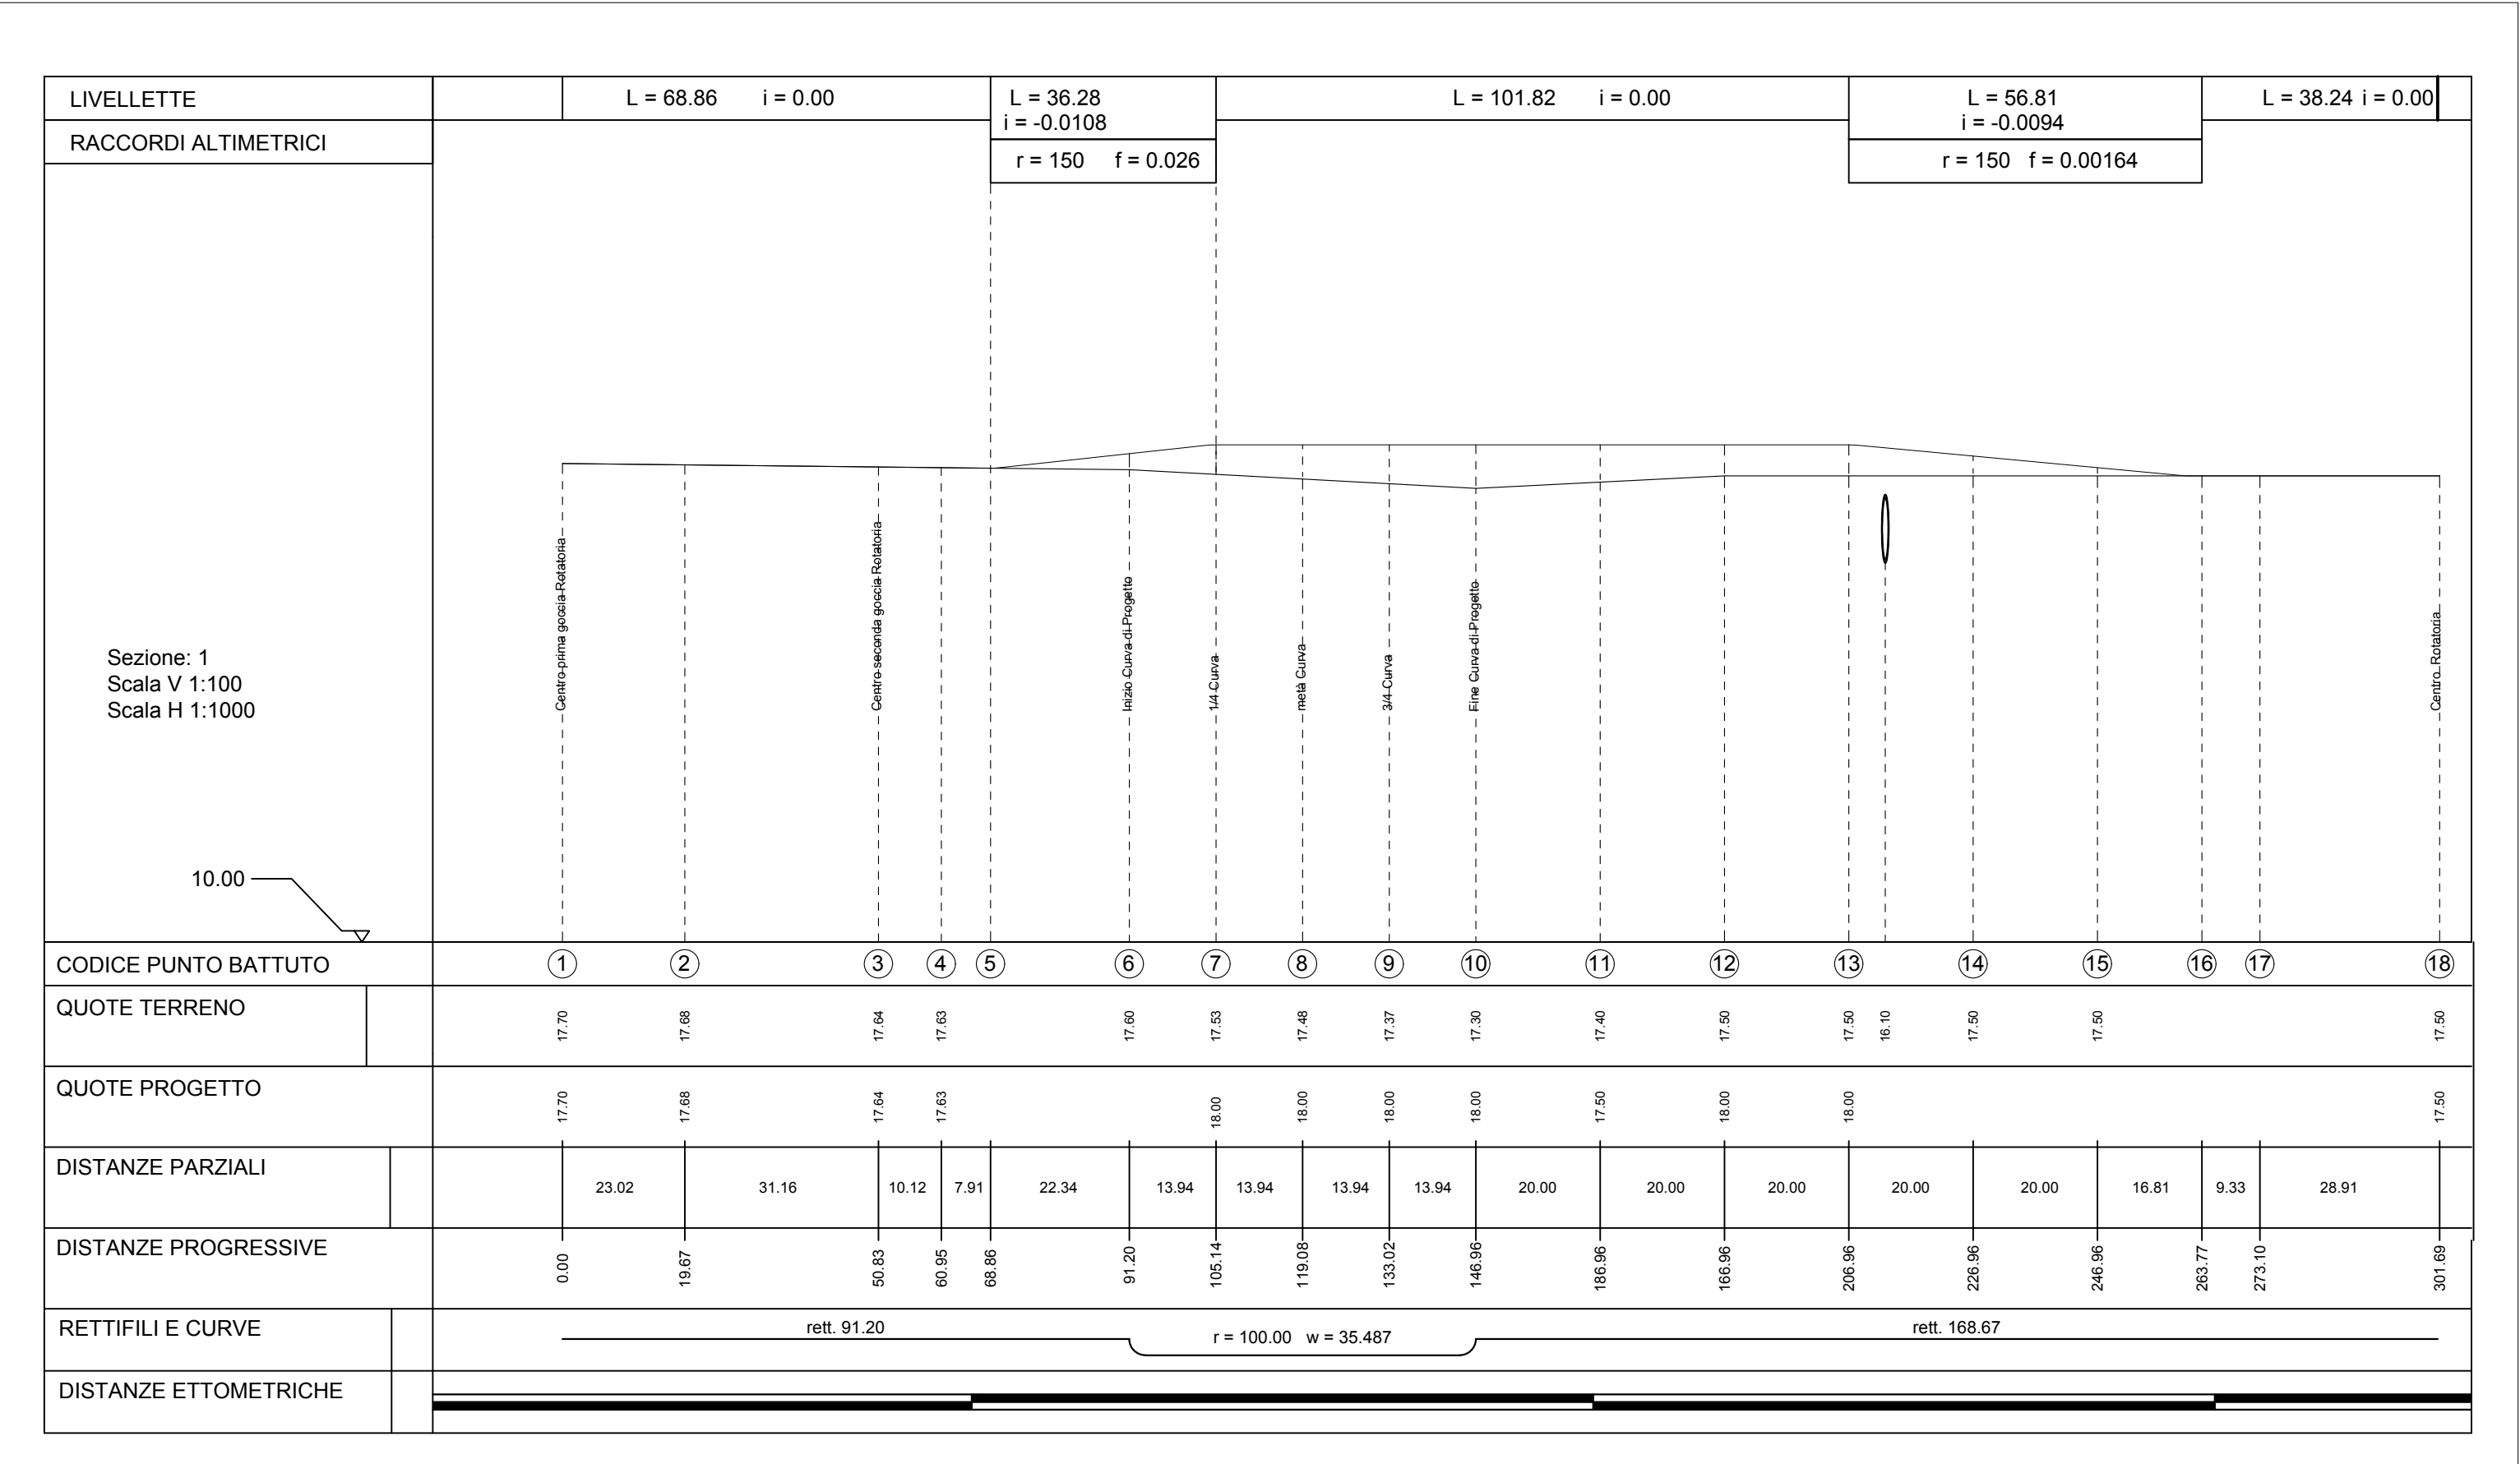

SEZIONE TRASVERSALE TIPO

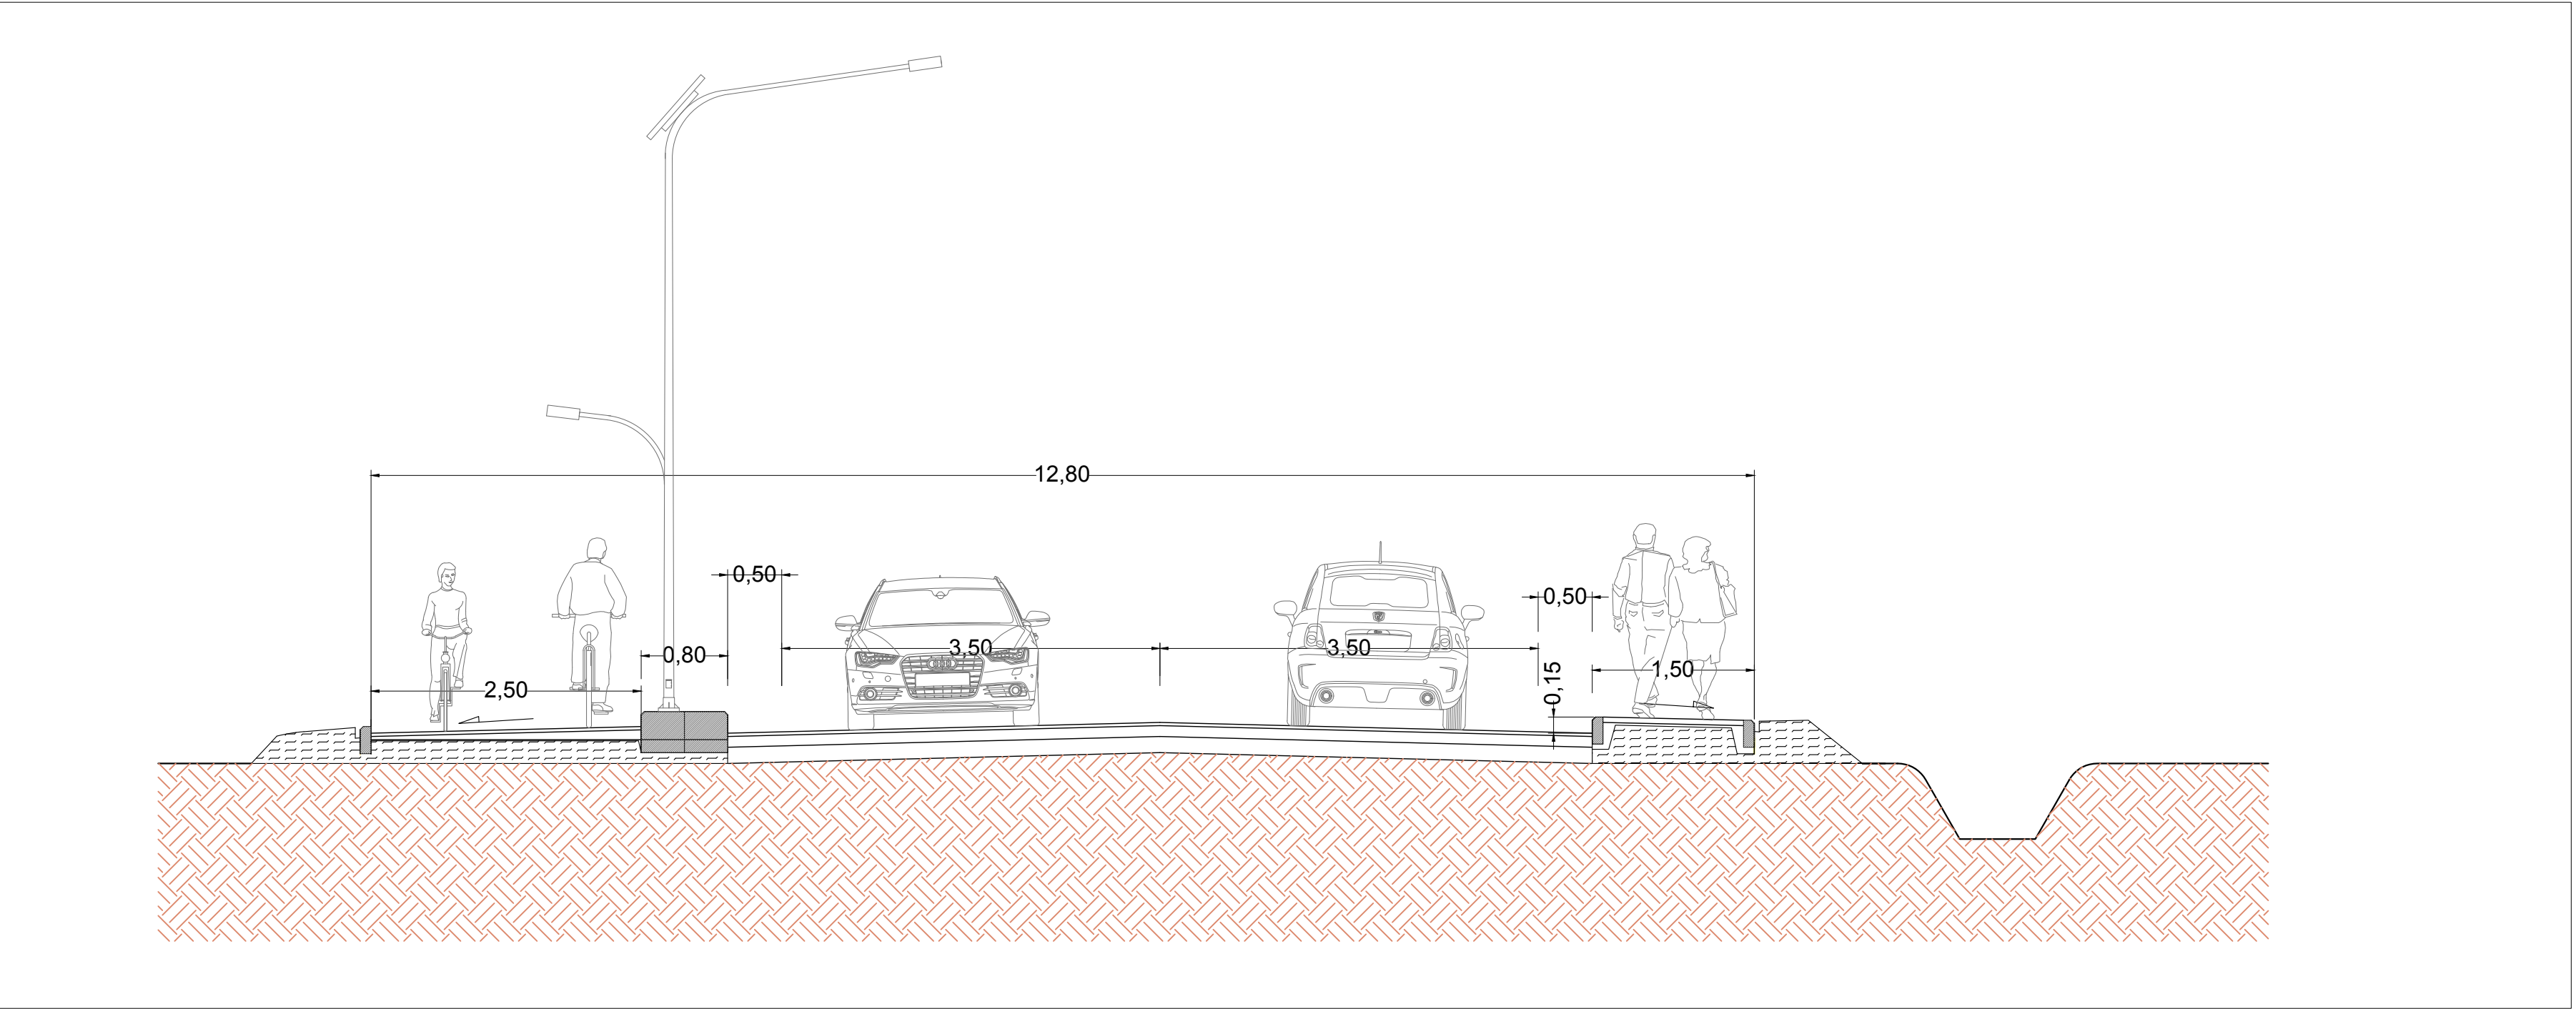

COMUNE DI LUCCA
Settore 5 Lavori Pubblici e Urbanistica
U.O. 5.3 Strade - Progettazione

"REALIZZAZIONE DEL NUOVO ASSE SUBURBANO TRA LA ROTATORIA DI VIA DELL'ACQUACALDA E LA ROTATORIA DI VIALE CASTRACANI". CIG PADRE 85342004A1 CIG DERIVATO Z672F91228

PROGETTO DI FATTIBILITA' TECNICO ECONOMICA

PROGETTAZIONE: STUDIO ING. PAOLO EDOARDO GIUSTI

IL PROGETTISTA:
Ing. Paolo Edoardo Giusti

RELAZIONI SPECIALISTICHE
Relazione Geologica e Geotecnica:
Geol. Alessandro Pizzi
Relazione impatto acustico
Ing. Francesco Bordini - Vie en.ro.se. Ingegneria
Verifica assoggettabilità a VAS:
Arch. Riccardo Luca Breschi

Collaborazione Scientifica:
Prof. Ing. Antonio Pratelli

Collaboratore Tecnico:
Ing. Michele Baldiati

PRIME INDICAZIONI PER I PIANI DI SICUREZZA: Ing. Paolo Edoardo Giusti

VISTO: IL RUP
Ing. Andrea Biggi

PROTOCOLLO

DATA
Marzo 2021

PROGETTO STRADALE

PROGETTO TRACCIATO B

CODICE PROGETTO
SF_B_PS_2

NOME FILE
SF_B_PS_2_REV5_Progetto
Tracciato B

REVISIONE
5

SCALA
1:500 - 1:100
1:50

5	Integrazioni validazione progetto	02/09/2021		
4	Modificata intestazione progetto	08/07/2021		
3	Modificata classificazione strada	05/06/2021		
2	Modifiche non sostanziali	03/05/2021		
1	Aggiunte albertature, modificata impaginazione	07/04/2021		
REV.	DESCRIZIONE	DATA	REDATTO	VERIFICATO