
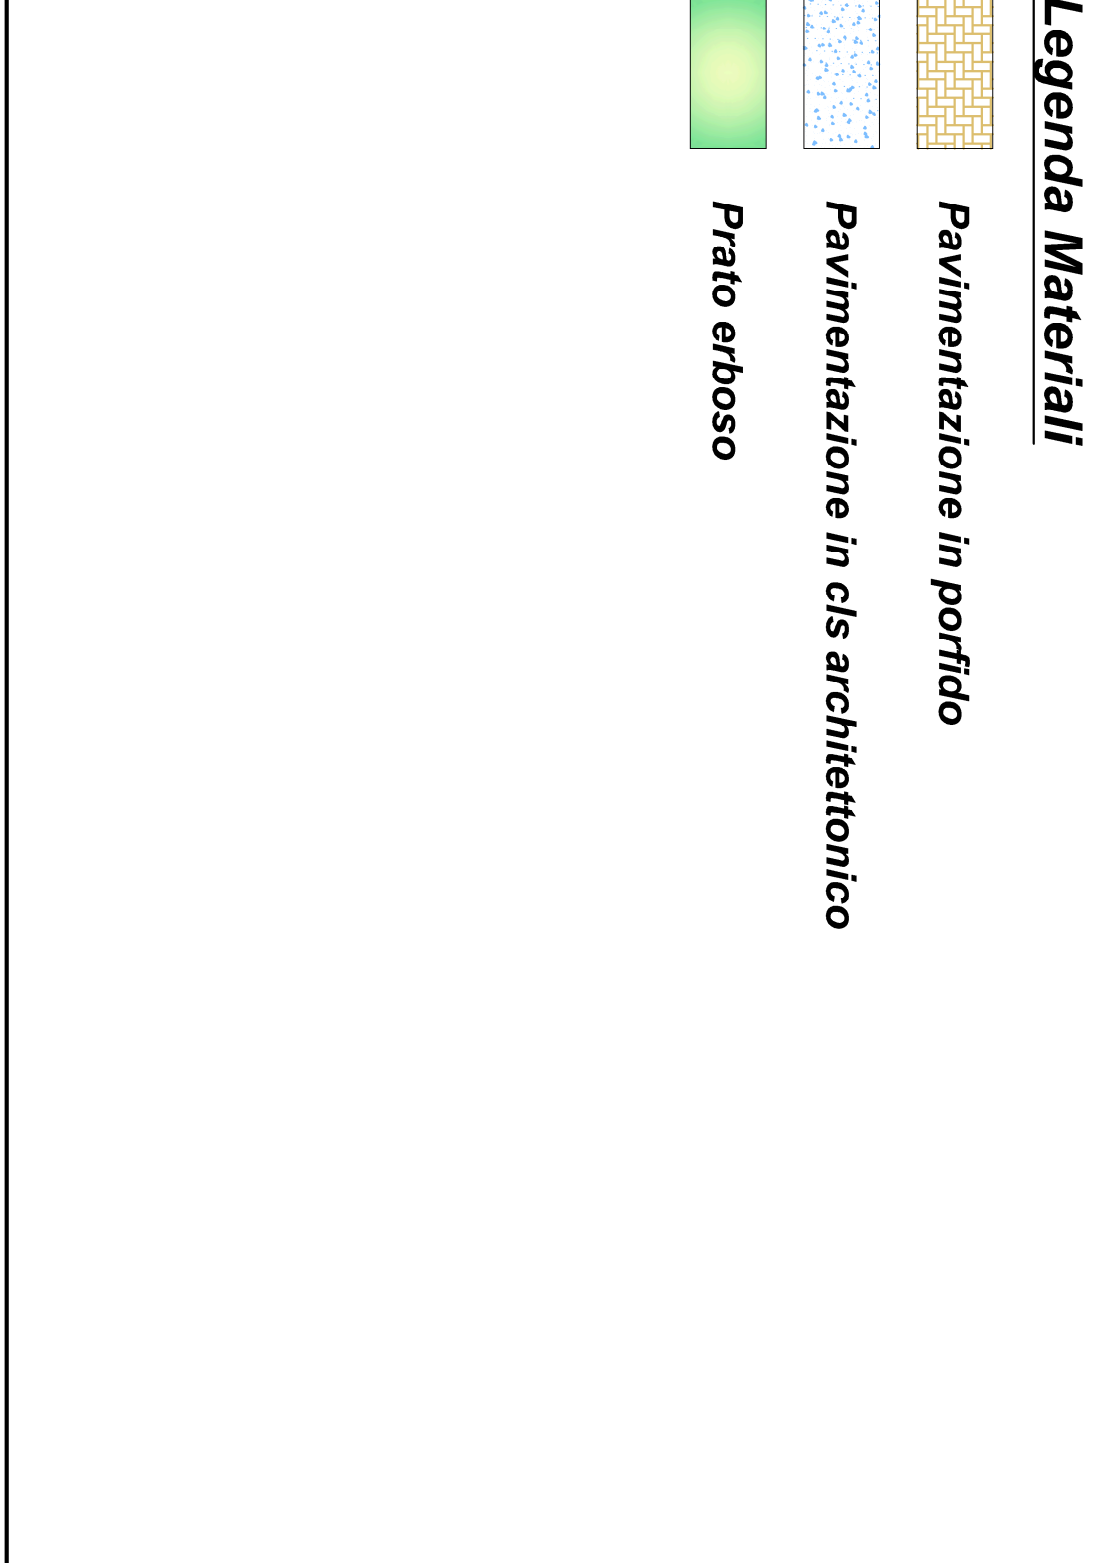
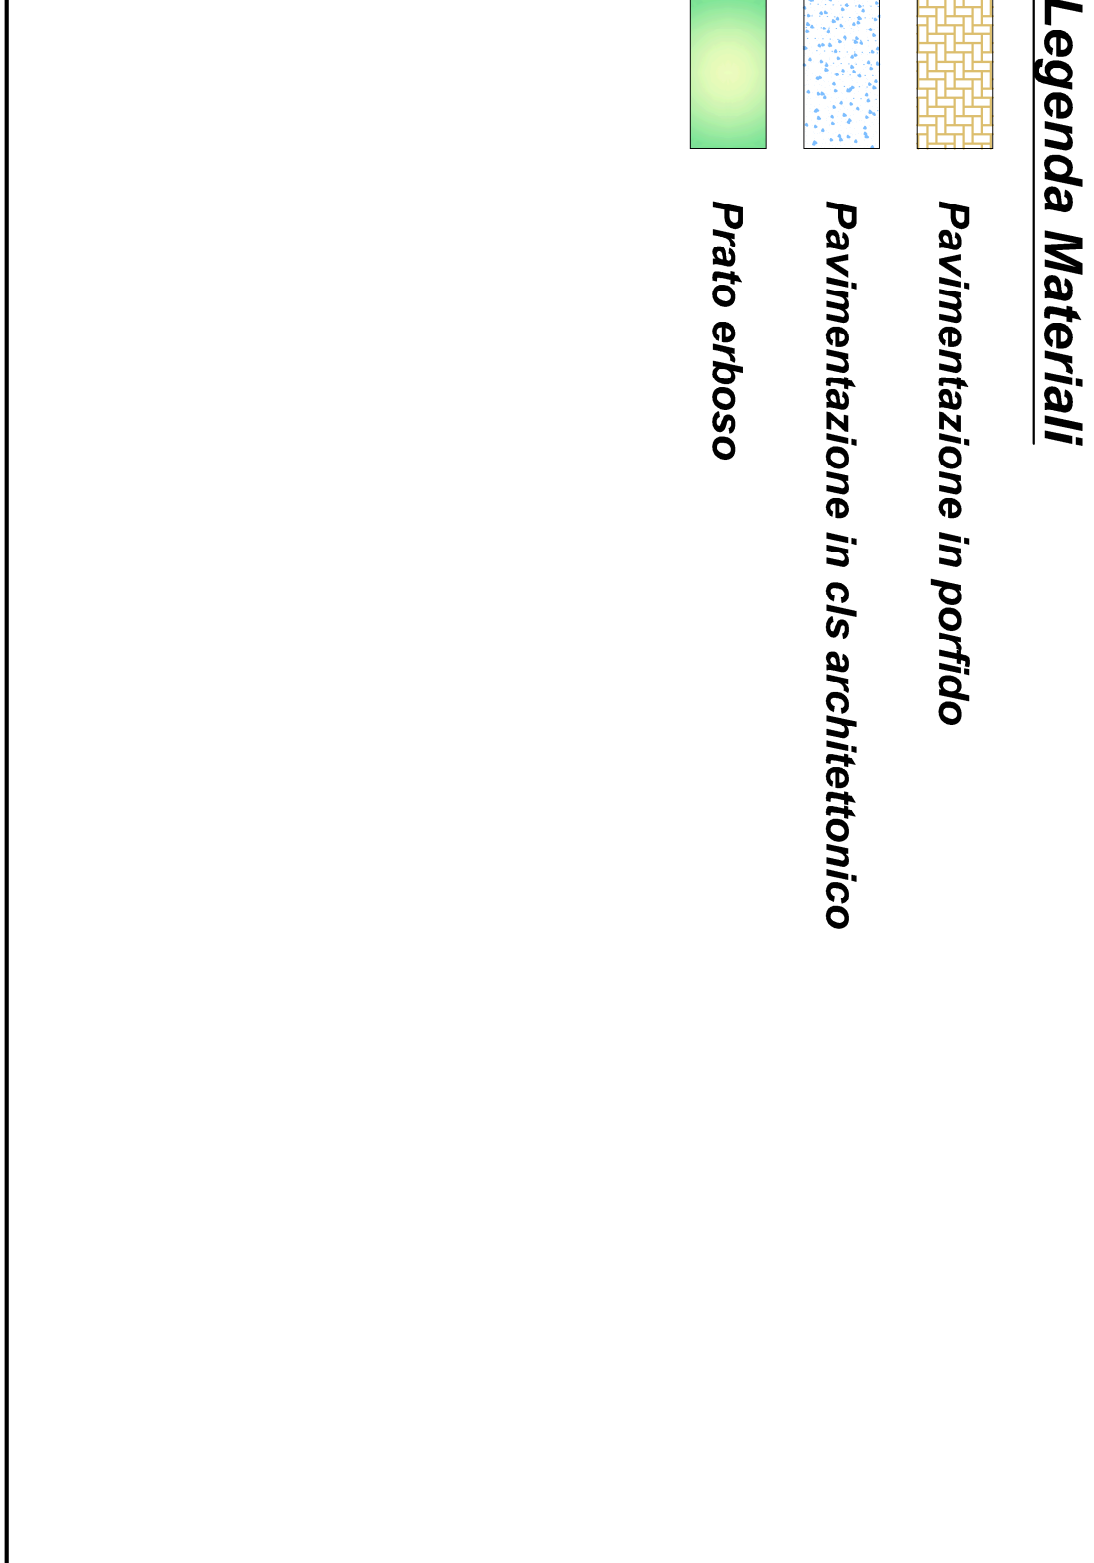
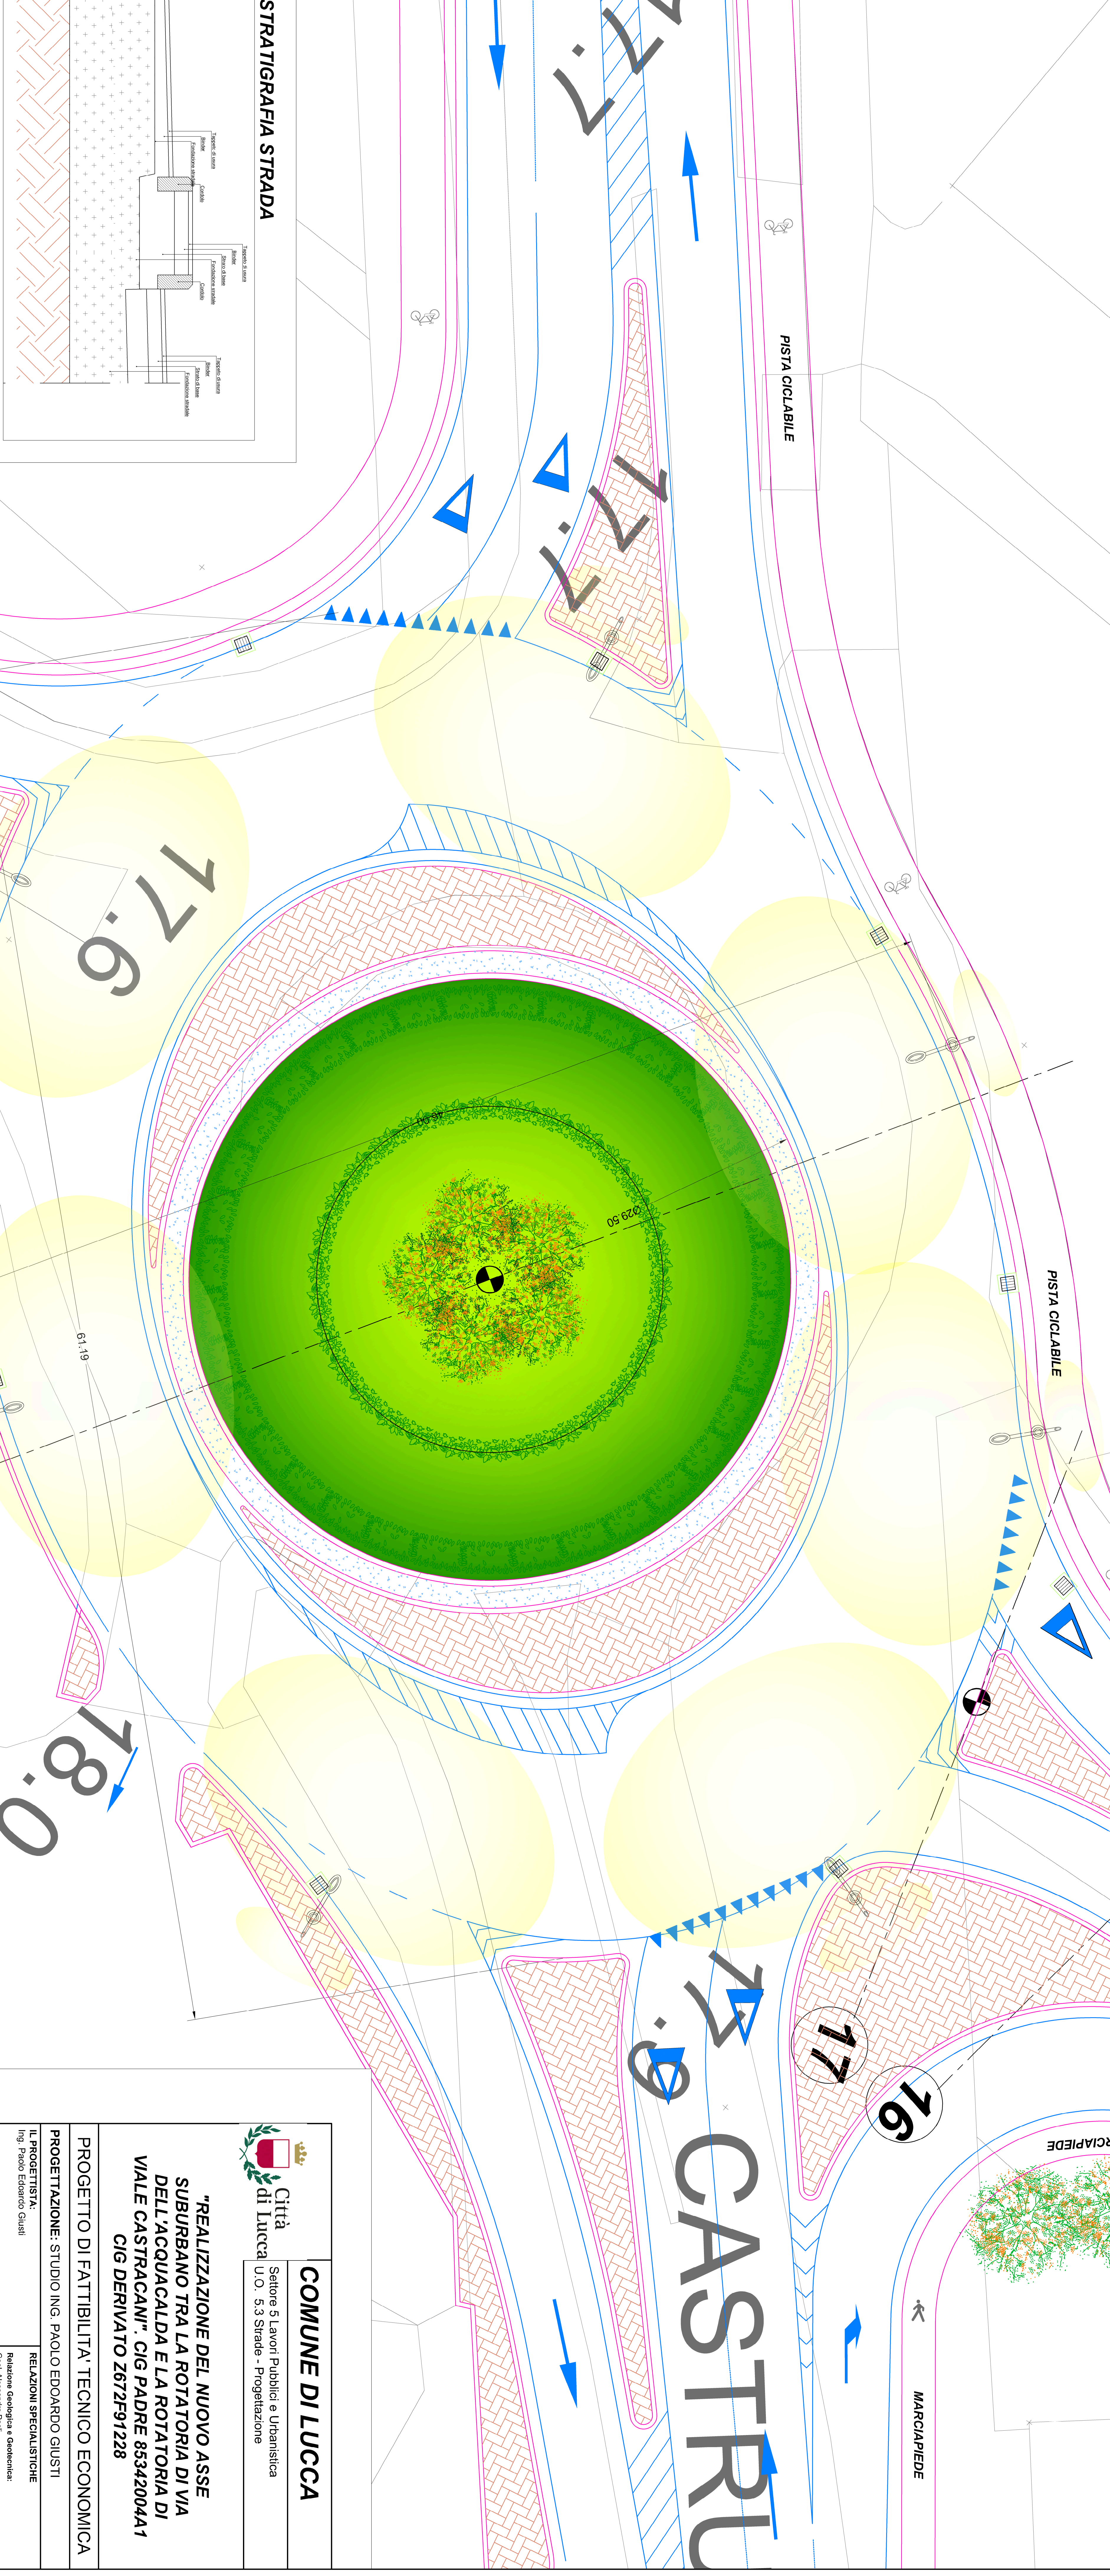


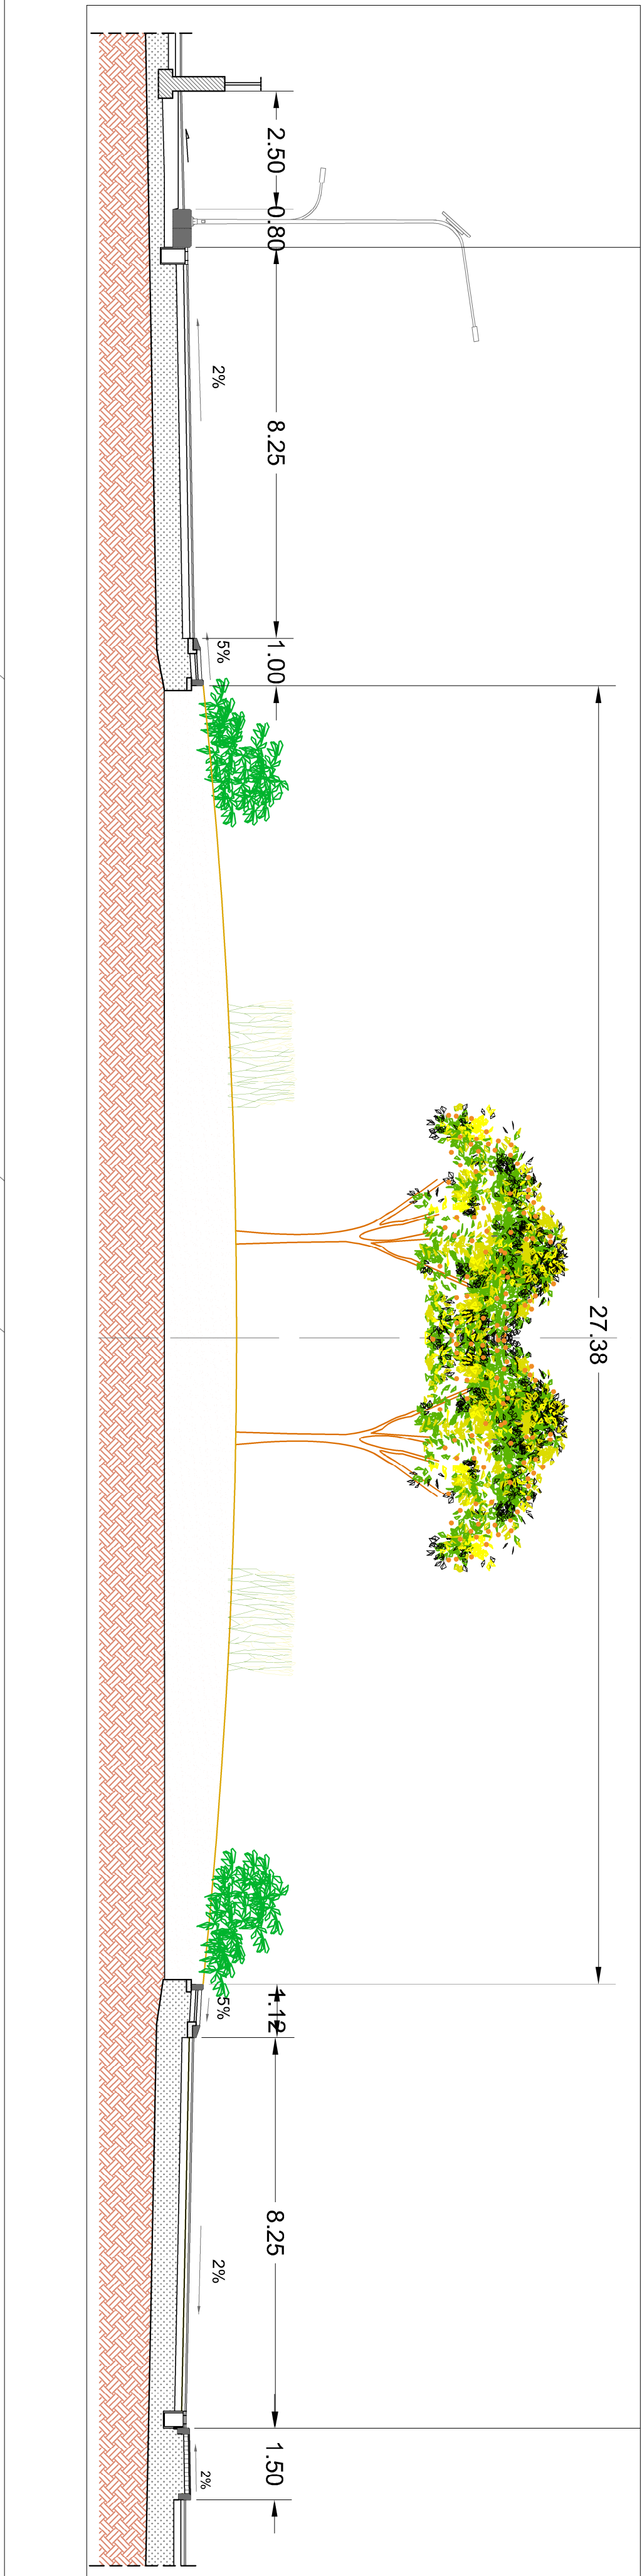

|   |  |                                                                                |  |
|---|--|--------------------------------------------------------------------------------|--|
| <div><div>Città di Lucca</div></div>                                                      |  | <div>COMUNE DI LUCCA</div>                                                     |  |
| Settore 5 Lavori Pubblici e Urbanistica   |  | U.O. 5.3 Strade - Progettazione                                                |  |
|   |  |                                                                                |  |
|   |  |                                                                                |  |
| <div>"REALIZZAZIONE DEL NUOVO ASSE SUBURBANO TRA LA ROTATORIA DI VIA DELL'ACQUACALDA E LA ROTATORIA DI VIALE CASTRACANI". CIG PADRE 85342004A1 CIG DERIVATO Z672F91228</div> |  |                                                                                |  |
| PROGETTO DI FATTIBILITA' TECNICO ECONOMICA   |  |                                                                                |  |
| PROGETTAZIONE: STUDIO ING. PAOLO EDOARDO GUSTI   |  | RELAZIONI SPECIALISTICHE                                                       |  |
| IL PROGETTISTA:<br>Ing. Paolo Edoardo Gusti   |  | Relazione Geologica e Geotecnica:<br>Geol. Alessandro Pini                     |  |
| Collaborazione Scientifica:<br>Prof. Ing. Antonio Pinielli   |  | Relazione impatto scultorio<br>Ing. Francesco Biondi - V.le e.o. as. Ingegneri |  |
| Collaborazione Tecnica:<br>Ing. Michele Biondi   |  | Verifica assegnabilità a VAS:<br>Arch. Riccardo Luca Biondi                    |  |
| PRIME INDICAZIONI PER I PIANI DI SICUREZZA: Ing. Paolo Edoardo Gusti   |  |                                                                                |  |
| VISTO: IL RUP<br>Ing. Andrea Bagni   |  | DATA:<br>Marzo 2021                                                            |  |
| PROTOCOLLO   |  |                                                                                |  |
| PROGETTO STRADALE   |  |                                                                                |  |
| ROTATORIA VIALE CASTRACANI - TRACCATO B   |  |                                                                                |  |
| CODICE PROGETTO<br>SF_B_PS_4   |  | REVISIONE SCALA<br>5 1:100                                                     |  |
| NOME FILE<br>Viale Castracani - Tracciato B   |  |                                                                                |  |
| 5 Integrazione variazione progetto   |  | 02/09/2021                                                                     |  |
| 4 Modifica installazione progetto   |  | 04/07/2021                                                                     |  |
| 3 Modifica identificazione strada   |  | 03/06/2021                                                                     |  |
| 2 Modifica non sostanziali   |  | 03/05/2021                                                                     |  |
| 1 Aggiunta alternativa   |  | 07/04/2021                                                                     |  |
| REV/ DESCRIZIONE   |  | DATA REDATTO VERIFICATO                                                        |  |