


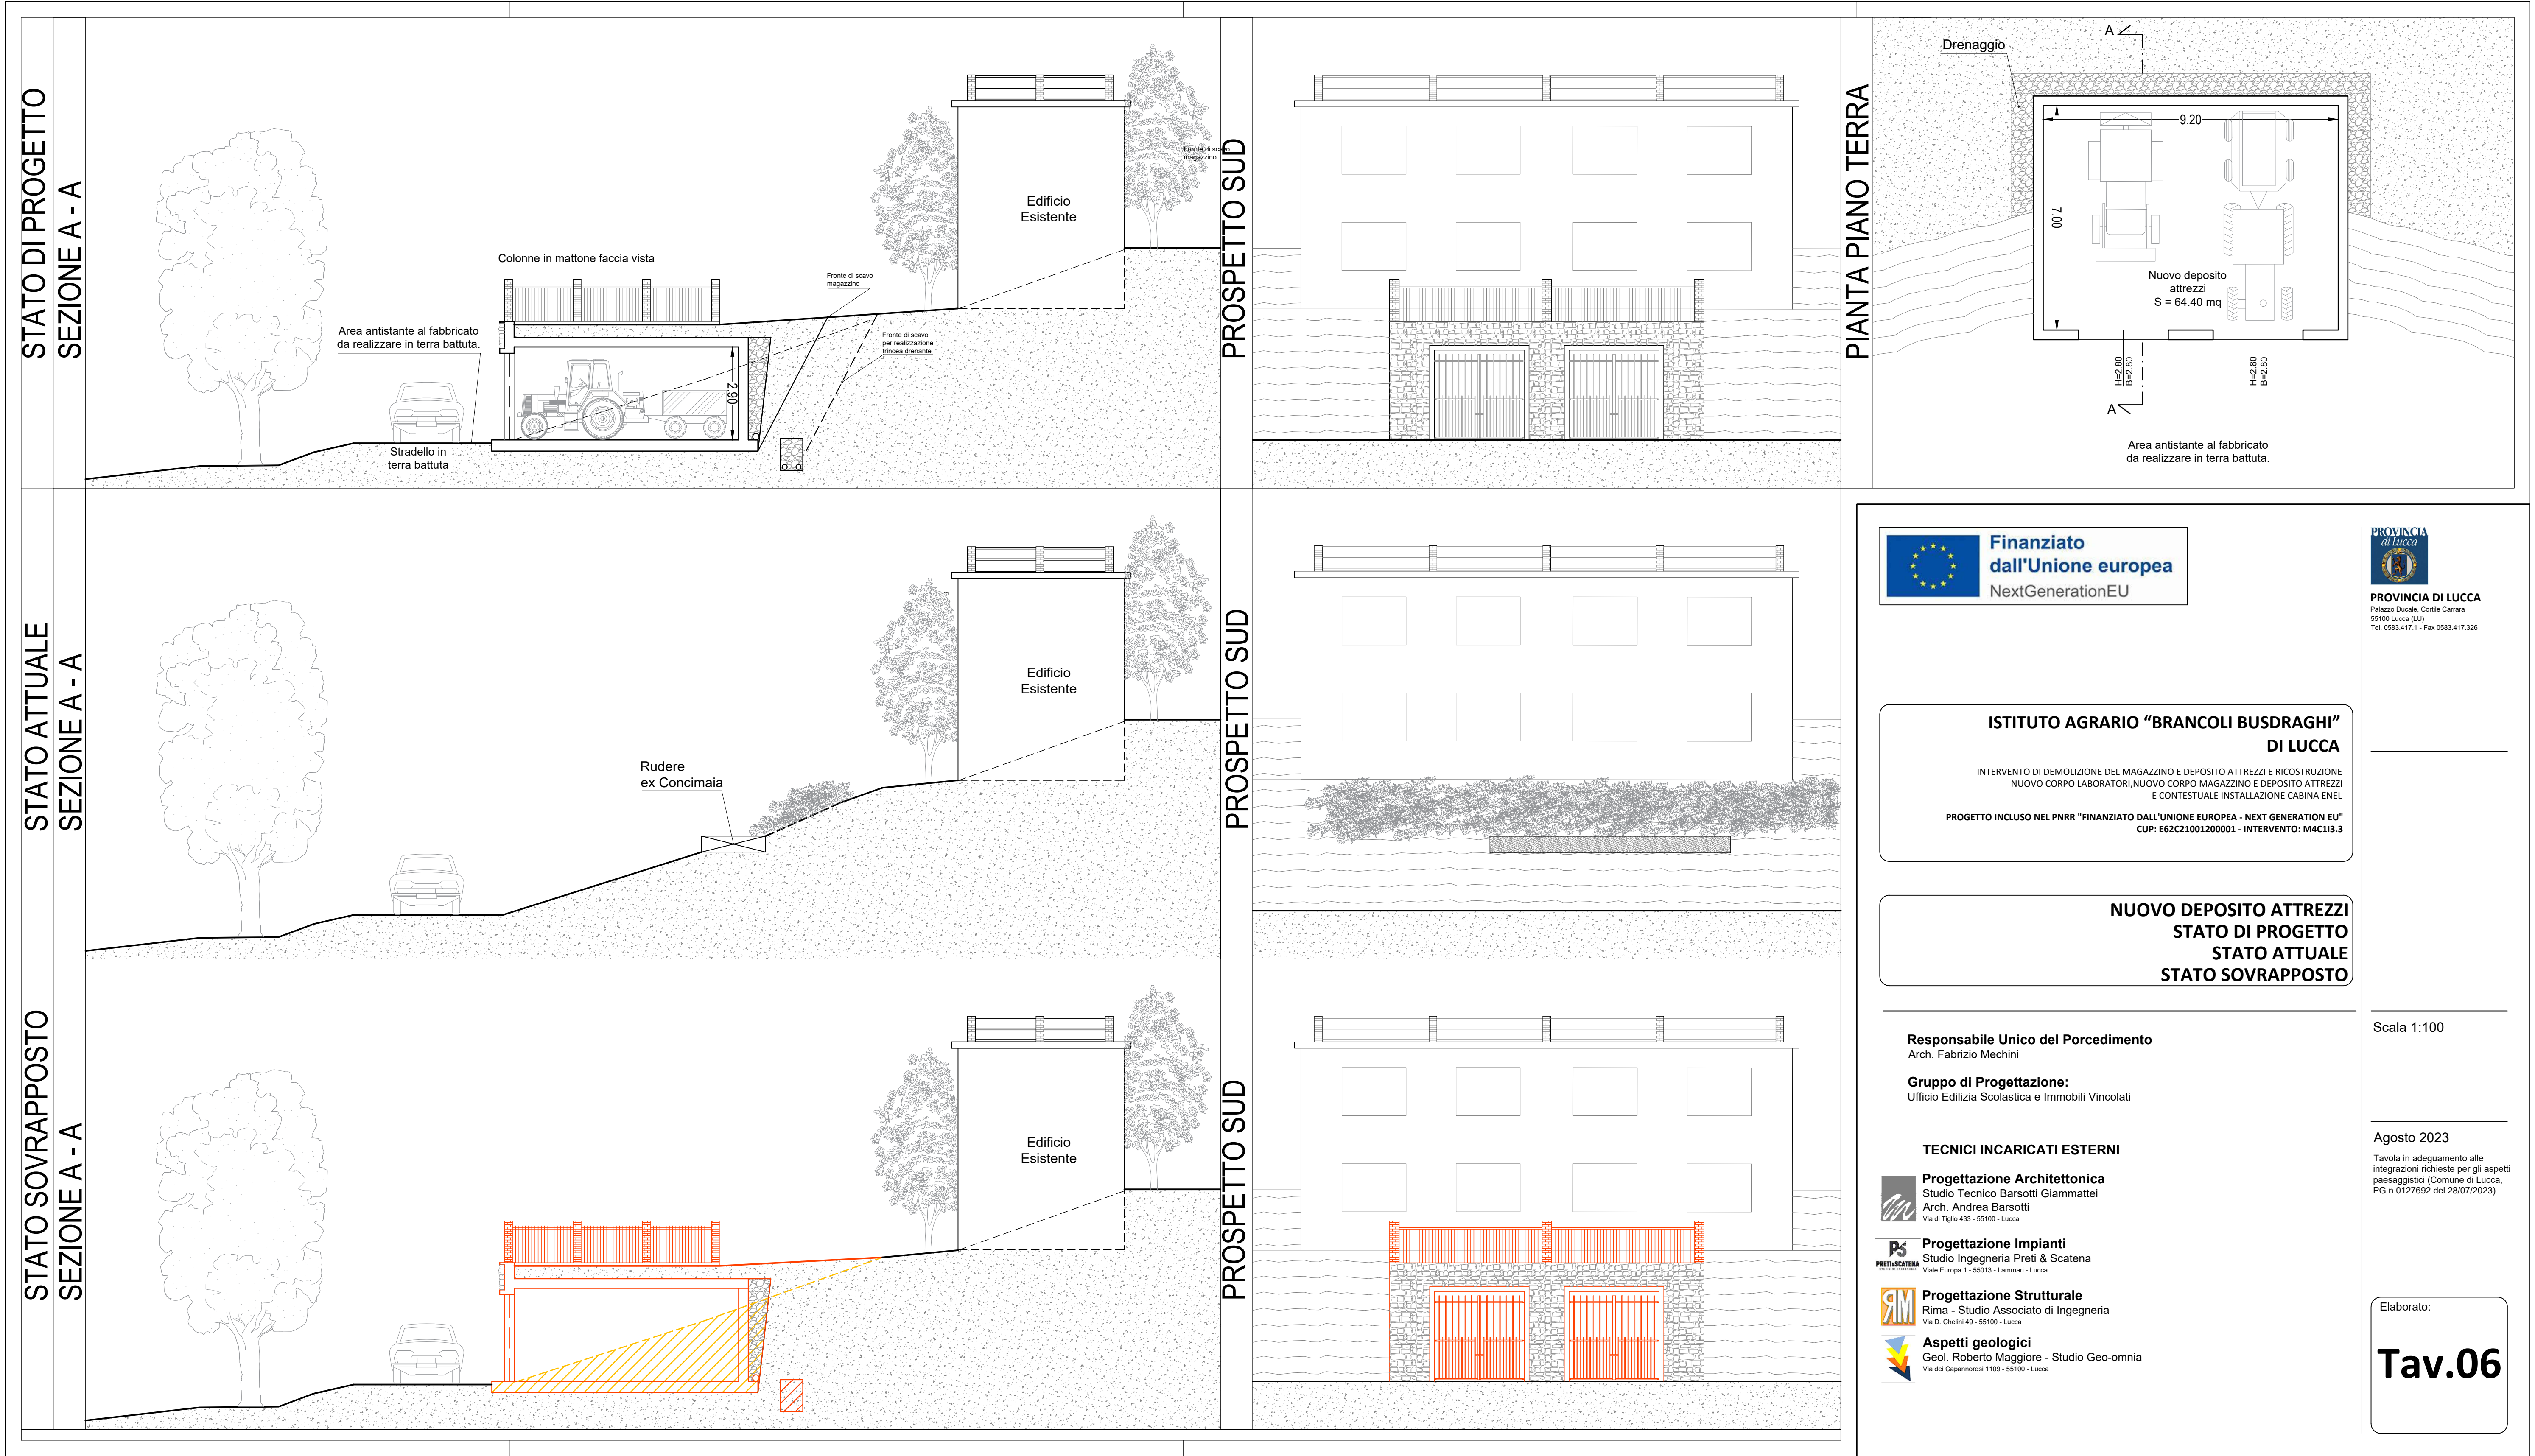

**ISTITUTO AGRARIO “BRANCOLI BUSDRAGHI”
DI LUCCA**

INTERVENTO DI DEMOLIZIONE DEL MAGAZZINO E DEPOSITO ATTREZZI E RICOSTRUZIONE
NUOVO CORPO LABORATORI, NUOVO CORPO MAGAZZINO E DEPOSITO ATTREZZI
E CONTESTUALE INSTALLAZIONE CABINA ENEL

PROGETTO INCLUSO NEL PNRR “FINANZIATO DALL’UNIONE EUROPEA - NEXT GENERATION EU”
CUP: E62C21001200001 - INTERVENTO: M4C113.3

**NUOVO DEPOSITO ATTREZZI
STATO DI PROGETTO
STATO ATTUALE
STATO SOVRAPPONTO**

Responsabile Unico del Porcedimento
Arch. Fabrizio Mechini

Gruppo di Progettazione:
Ufficio Edilizia Scolastica e Immobili Vincolati

TECNICI INCARICATI ESTERNI

Progettazione Architettonica
Studio Tecnico Barsotti Giammattei
Arch. Andrea Barsotti
Via di Tiglio 4/5 - 55100 - Lucca

Progettazione Impianti
Studio Ingegneria Preti & Scatena
Viale Europa 1 - 55013 - Lammari - Lucca

Progettazione Strutturale
Rima - Studio Associato di Ingegneria
Via D. Chelini 49 - 55100 - Lucca

Aspetti geologici
Geol. Roberto Maggiore - Studio Geo-omnia
Via dei Capamoresi 1109 - 55100 - Lucca

Scala 1:100

Agosto 2023
Tavola in adeguamento alle
integrazioni richieste per gli aspetti
paesaggistici (Comune di Lucca,
PG n.0127692 del 28/07/2023).

Elaborato:

Tav.06