


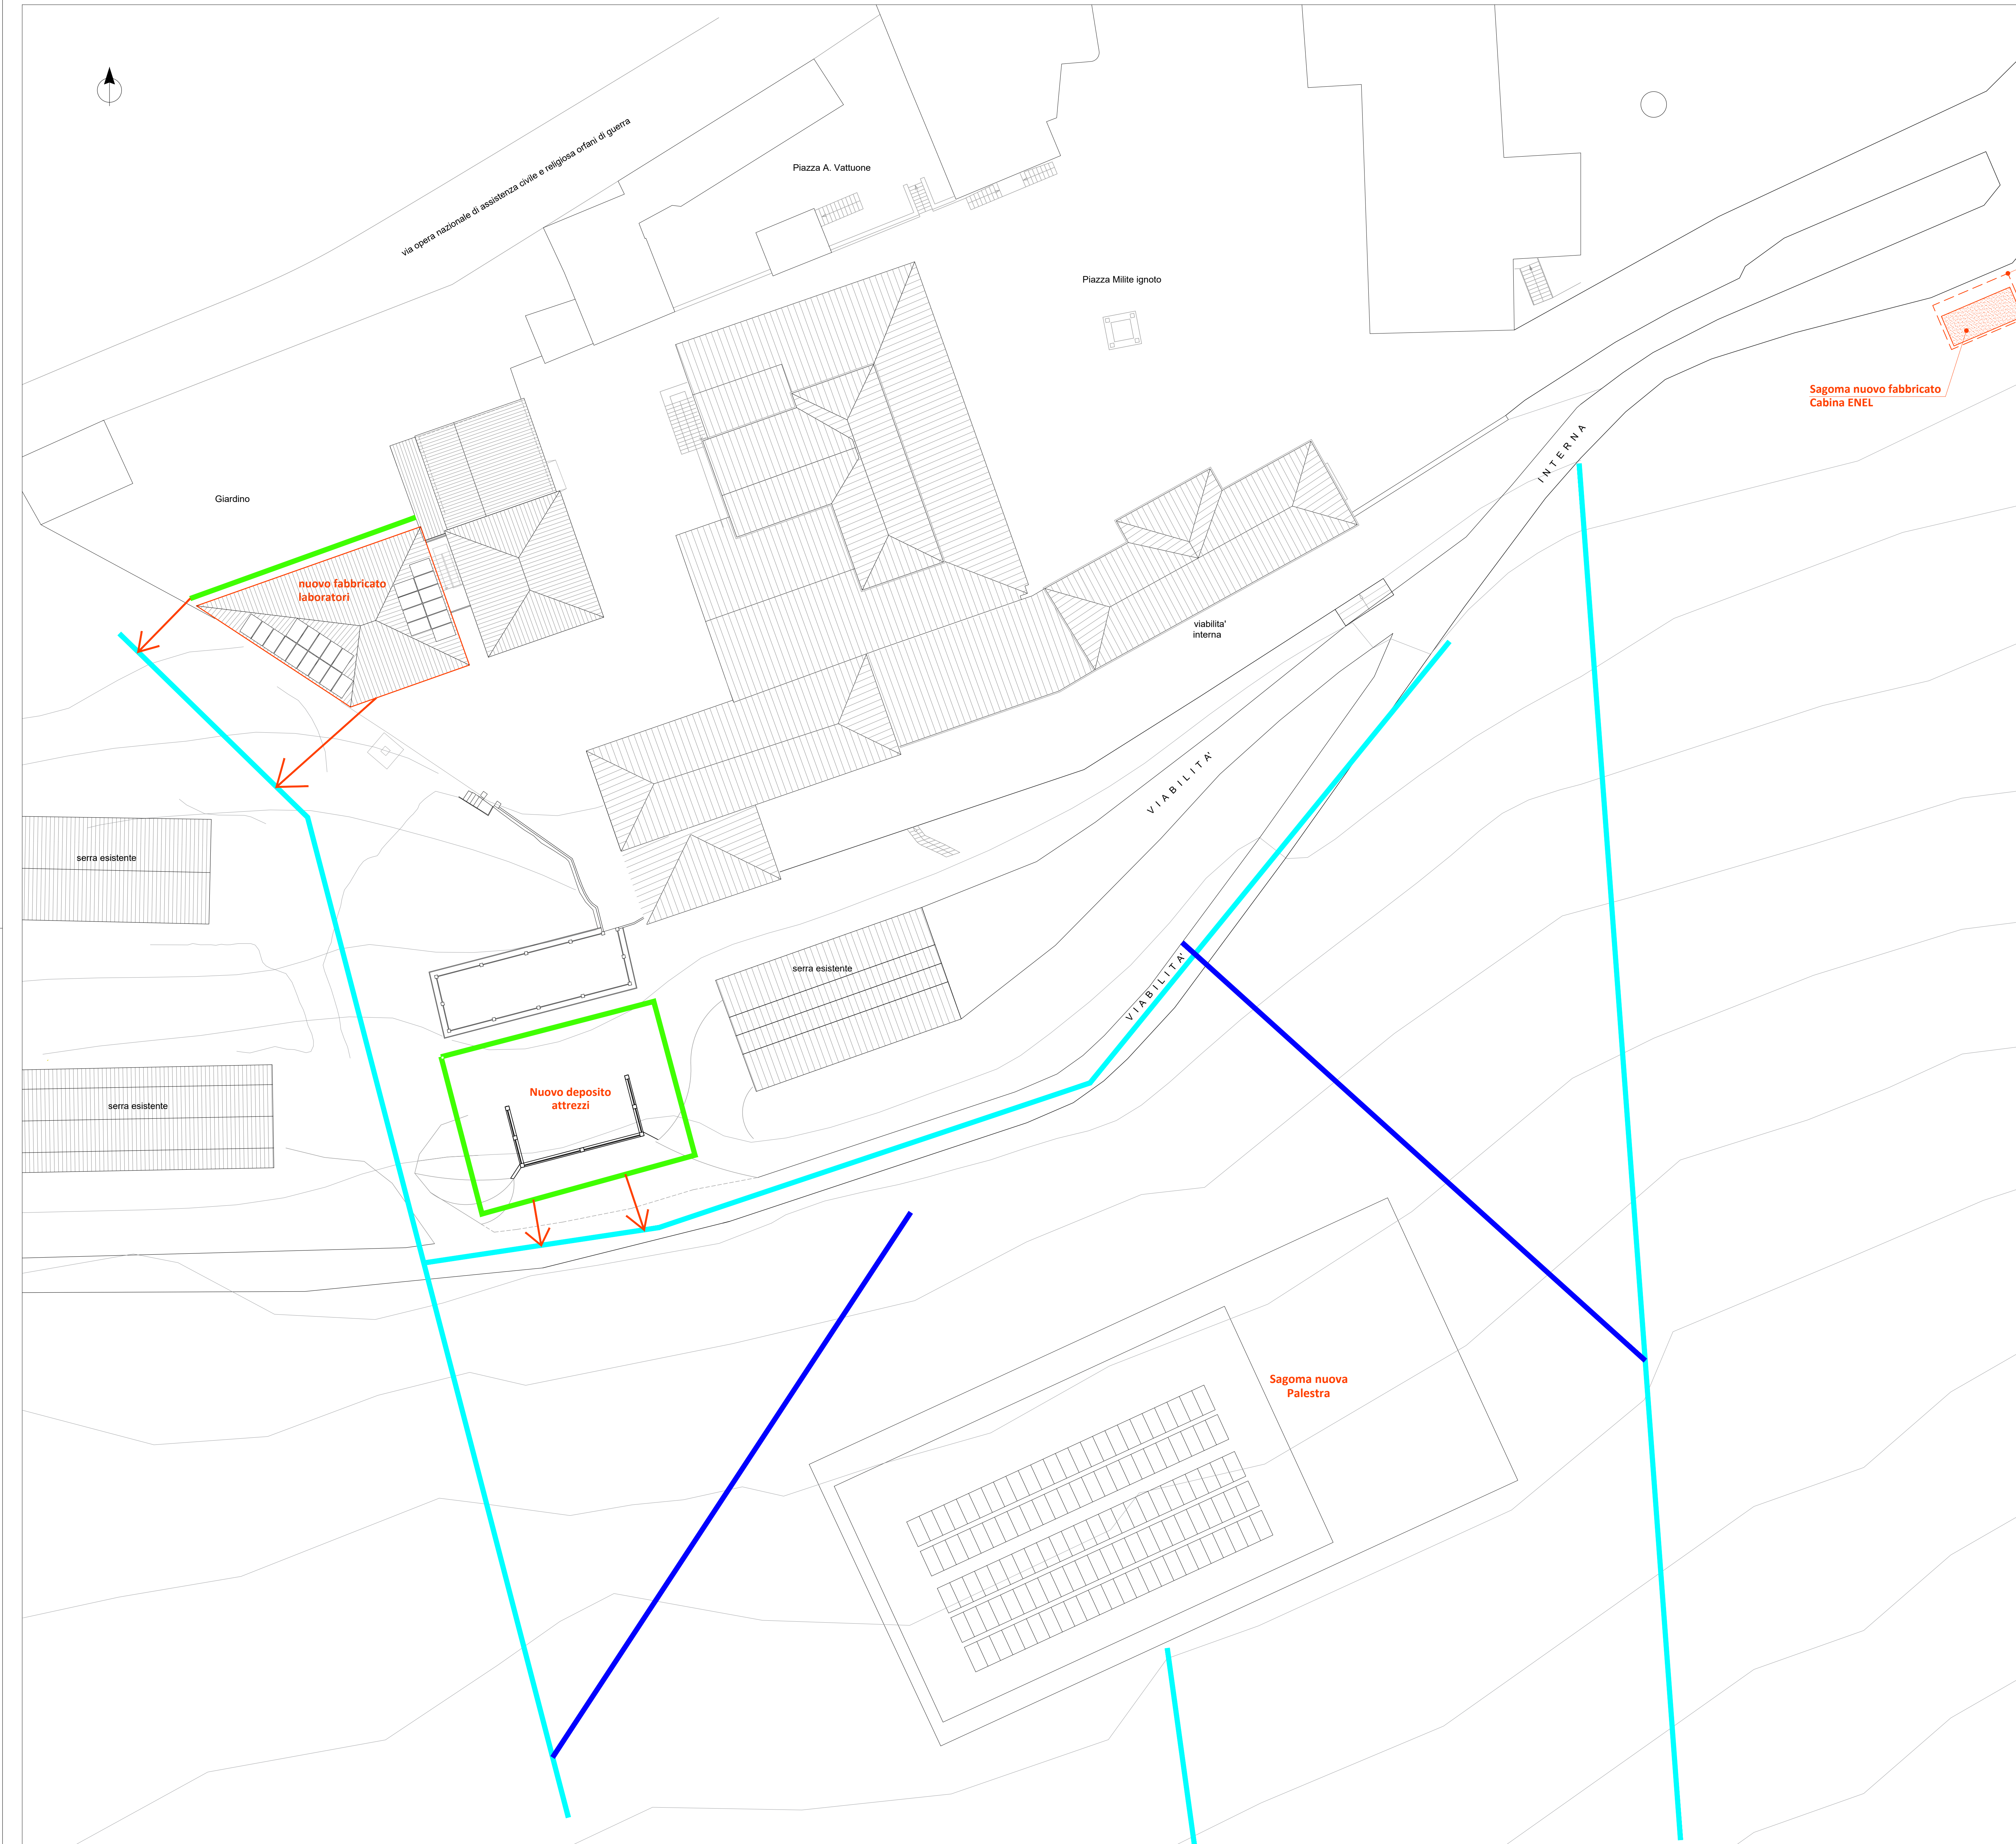

LEGENDA

- Drenaggi di progetto
- Drenaggi esistenti
- Raccolta acque pluviali
- Immissione acque pluviali nei drenaggi

Finanziato
dall'Unione europea
NextGenerationEU

PROVINCIA DI LUCCA
Palazzo Ducale, Cortile Carrara
55100 Lucca (LU)
Tel. 0583.417.1 - Fax 0583.417.326

ISTITUTO AGRARIO “BRANCOLI BUSDRAGHI”
DI LUCCA

INTERVENTO DI DEMOLIZIONE DEL MAGAZZINO E DEPOSITO ATTREZZI E RICOSTRUZIONE
NUOVO CORPO LABORATORI, NUOVO CORPO MAGAZZINO E DEPOSITO ATTREZZI
E CONTESTUALE INSTALLAZIONE CABINA ENEL
PROGETTO INCLUSO NEL PNRR “FINANZIATO DALL’UNIONE EUROPEA - NEXT GENERATION EU”
CUP: E62C21001200001 - INTERVENTO: M4C113.3

PLANIMETRIA GENERALE STATO DI PROGETTO
SMALTIMENTO ACQUE PLUVIALI

Responsabile Unico del Porcedimento
Arch. Fabrizio Mechini

Gruppo di Progettazione:
Ufficio Edilizia Scolastica e Immobili Vincolati

TECNICI INCARICATI ESTERNI

Progettazione Architettonica
Studio Tecnico Barsotti Giammatti
Arch. Andrea Barsotti
Via di Tiglio 423 - 55100 - Lucca

Progettazione Impianti
Studio Ingegneria Preti & Scatena
Viale Europa 1 - 55013 - Lammari - Lucca

Progettazione Strutturale
Rima - Studio Associato di Ingegneria
Via D. Chelini 49 - 55100 - Lucca

Aspetti geologici
Geol. Roberto Maggiore - Studio Geo-omnia
Via dei Capannoresi 1109 - 55100 - Lucca

Scala 1:250

Agosto 2023
Tavola in adeguamento alle
integrazioni richieste per gli aspetti
paesaggistici (Comune di Lucca,
PG n.0127692 del 28/07/2023).

Elaborato:

Tav.09