


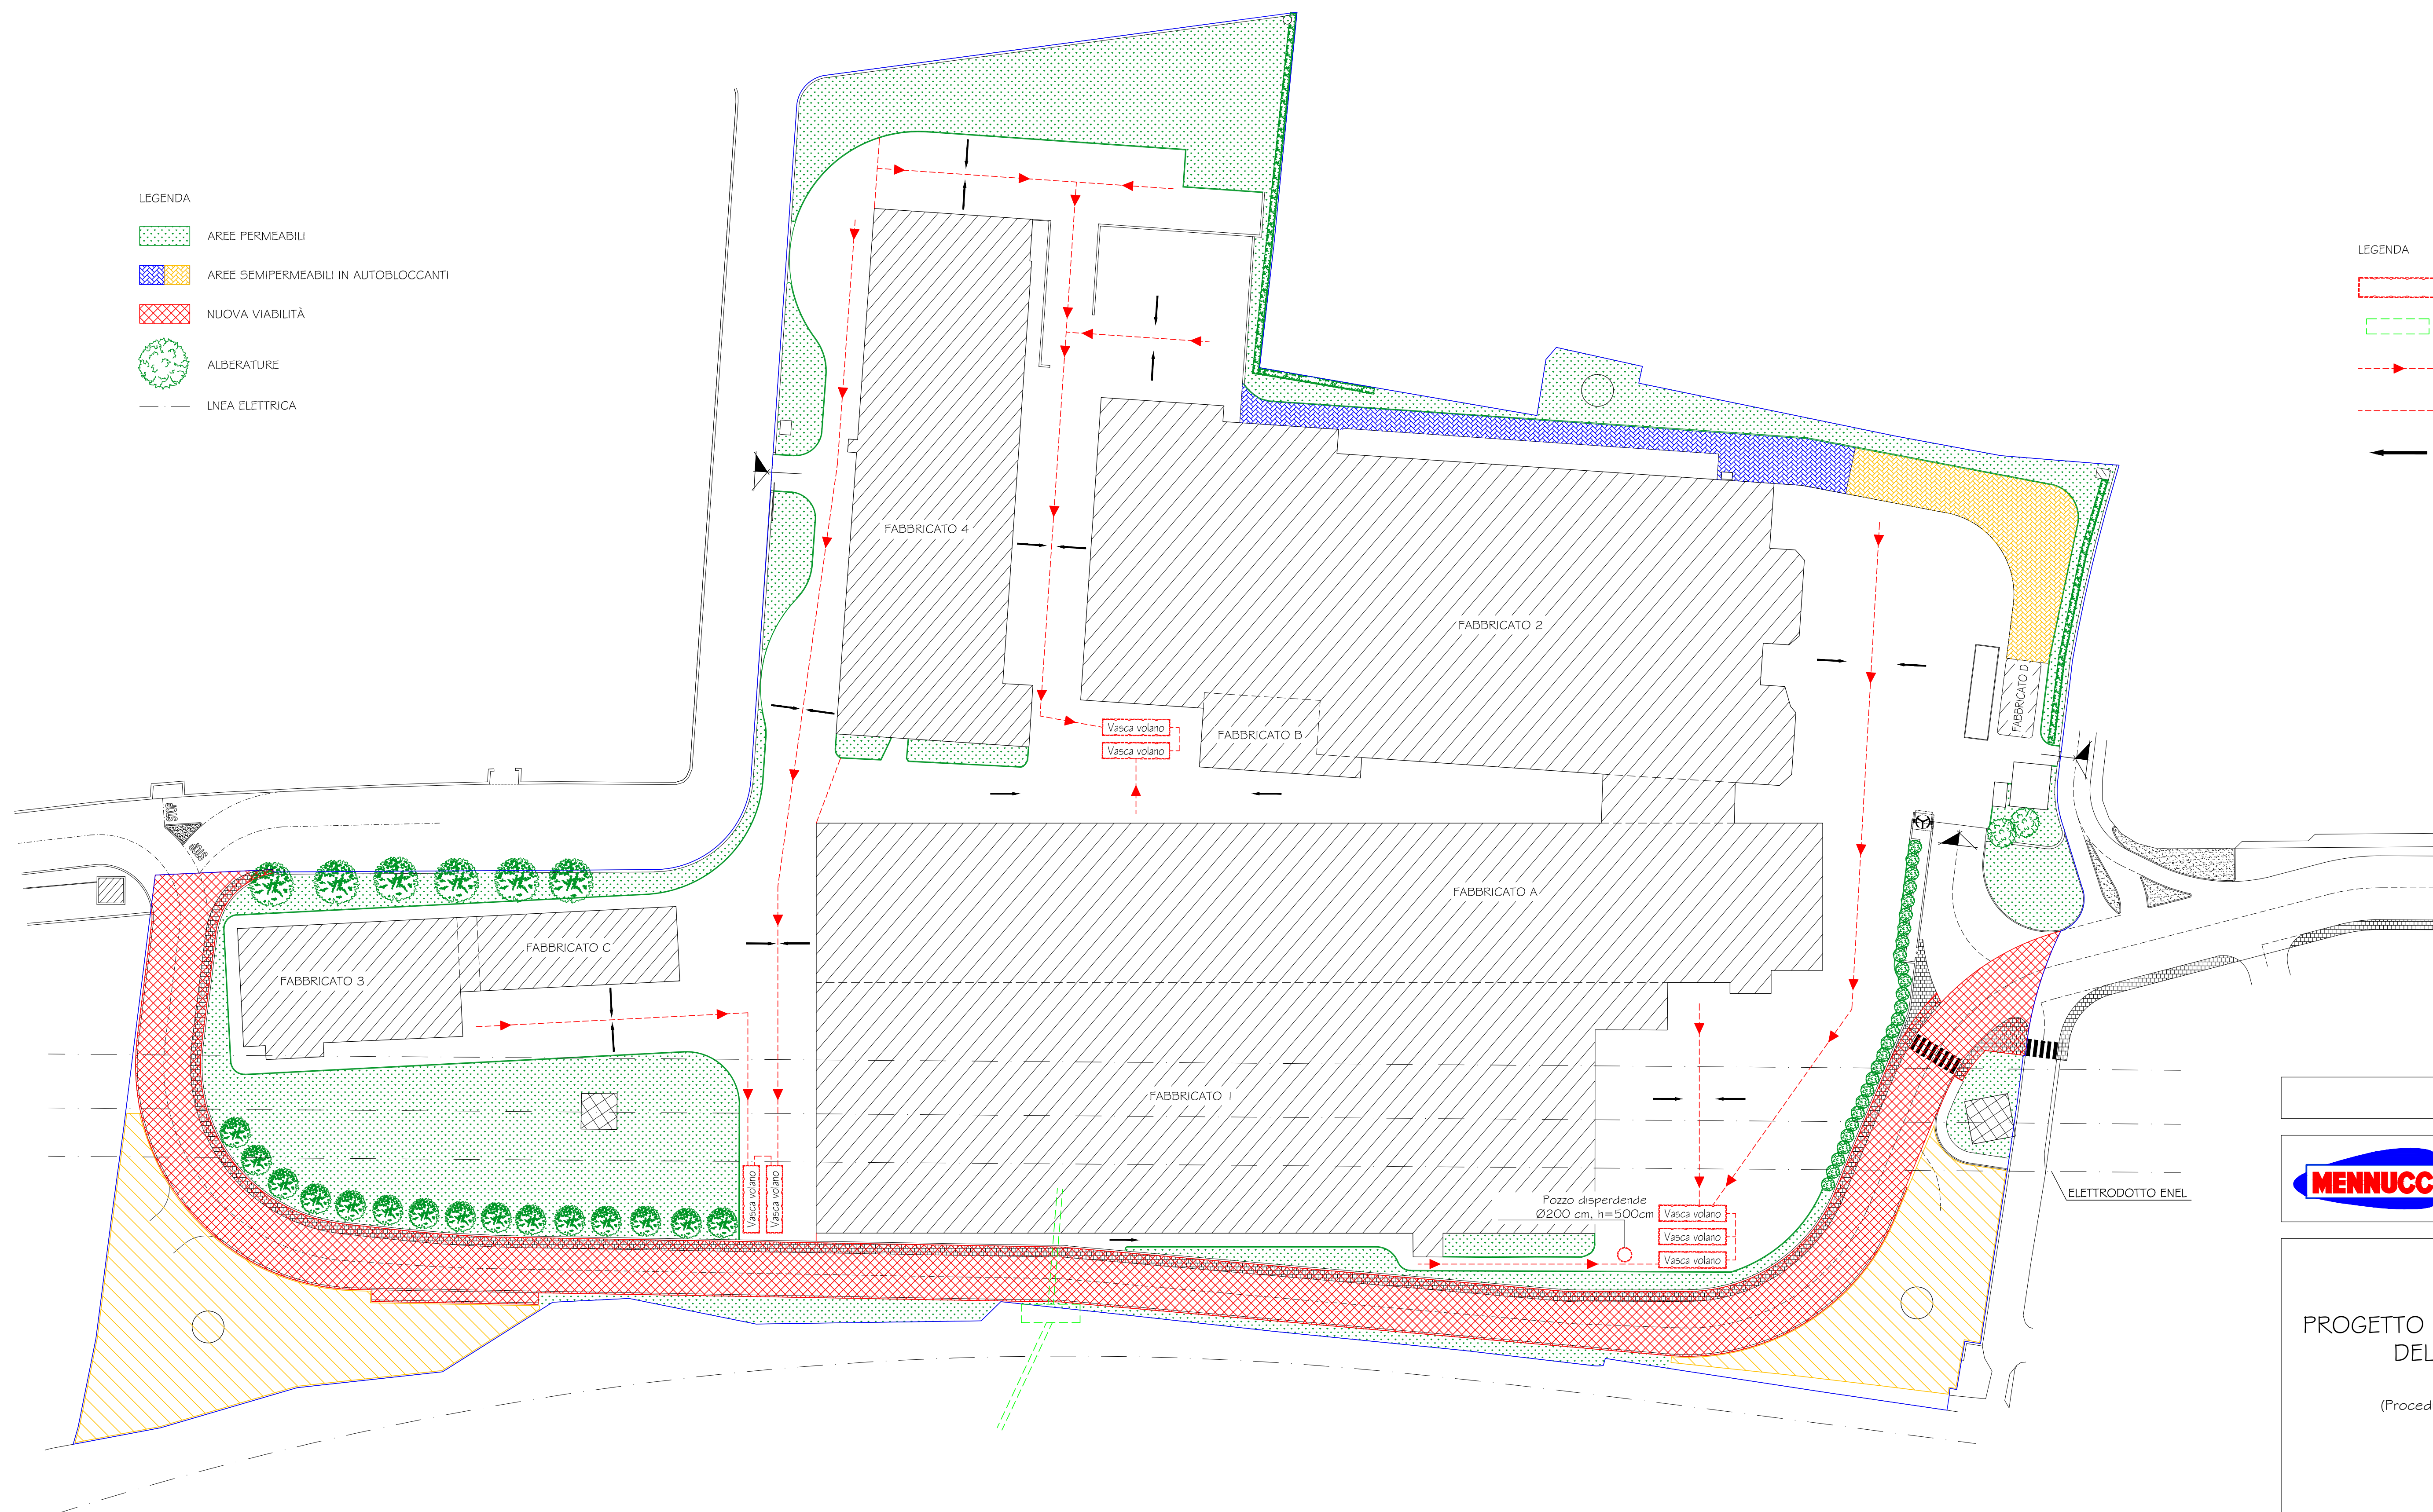

LEGENDA

- AREE PERMEABILI
- AREE SEMIPERMEABILI IN AUTOBLOCCANTI
- NUOVA VIABILITÀ
- ALBERATURE
- LINEA ELETTRICA

LEGENDA

- VASCA VOLANO DA 53 m³
- CANALE
- FLUSSO ACQUE PIOVANE
- TUBAZIONE CADITOIE-VASCHE VOLANO
- DIREZIONE PENDENZA PIAZZALI

SUPERFICIE LOTTO DI VARIANTE = 38460 m²
(nlevata graficamente)

SUPERFICIE NUOVA VIABILITÀ = 3275 m²
(nlevata graficamente)

SUPERFICIE LOTTO DI PROPRIETÀ DEL PASTIFICIO MENNUCCI S.p.A. = 38460 - 3275 = 35185 m²

COMUNE DI LUCCA



PASTIFICIO MENNUCCI S.p.A.
Località Ponte a Monano Via E. Balestrieri - Lucca

PROGETTO PER LA RIORGANIZZAZIONE AZIENDALE
DEL PASTIFICIO MENNUCCI S.p.A.
DI PONTE A MORIANO
(Procedura ai sensi dell'art.7 e 8 D.P.R. 160/2010 S.U.A.P.)

PROGETTISTA

ANDREA CARMASSI INGEGNERE
Via dei Bichi, 340 San Marco 55100 LUCCA
Tel. / Fax 0583 493207 e-mail a.carmassi@libero.it

Timbro e firma

ELABORATO

STATO DI PROGETTO
VERIFICA ART. 15 DEL REGOLAMENTO URBANISTICO
POSIZIONE POZZO DISPERDENTE E VASCHE VOLANO

Scala 1:500

Data 25 ottobre 2016

0_A-015-00

STATO DI PROGETTO - POSIZIONE VASCHE VOLANO E POZZO DISPERDENTE
Scala 1:500