


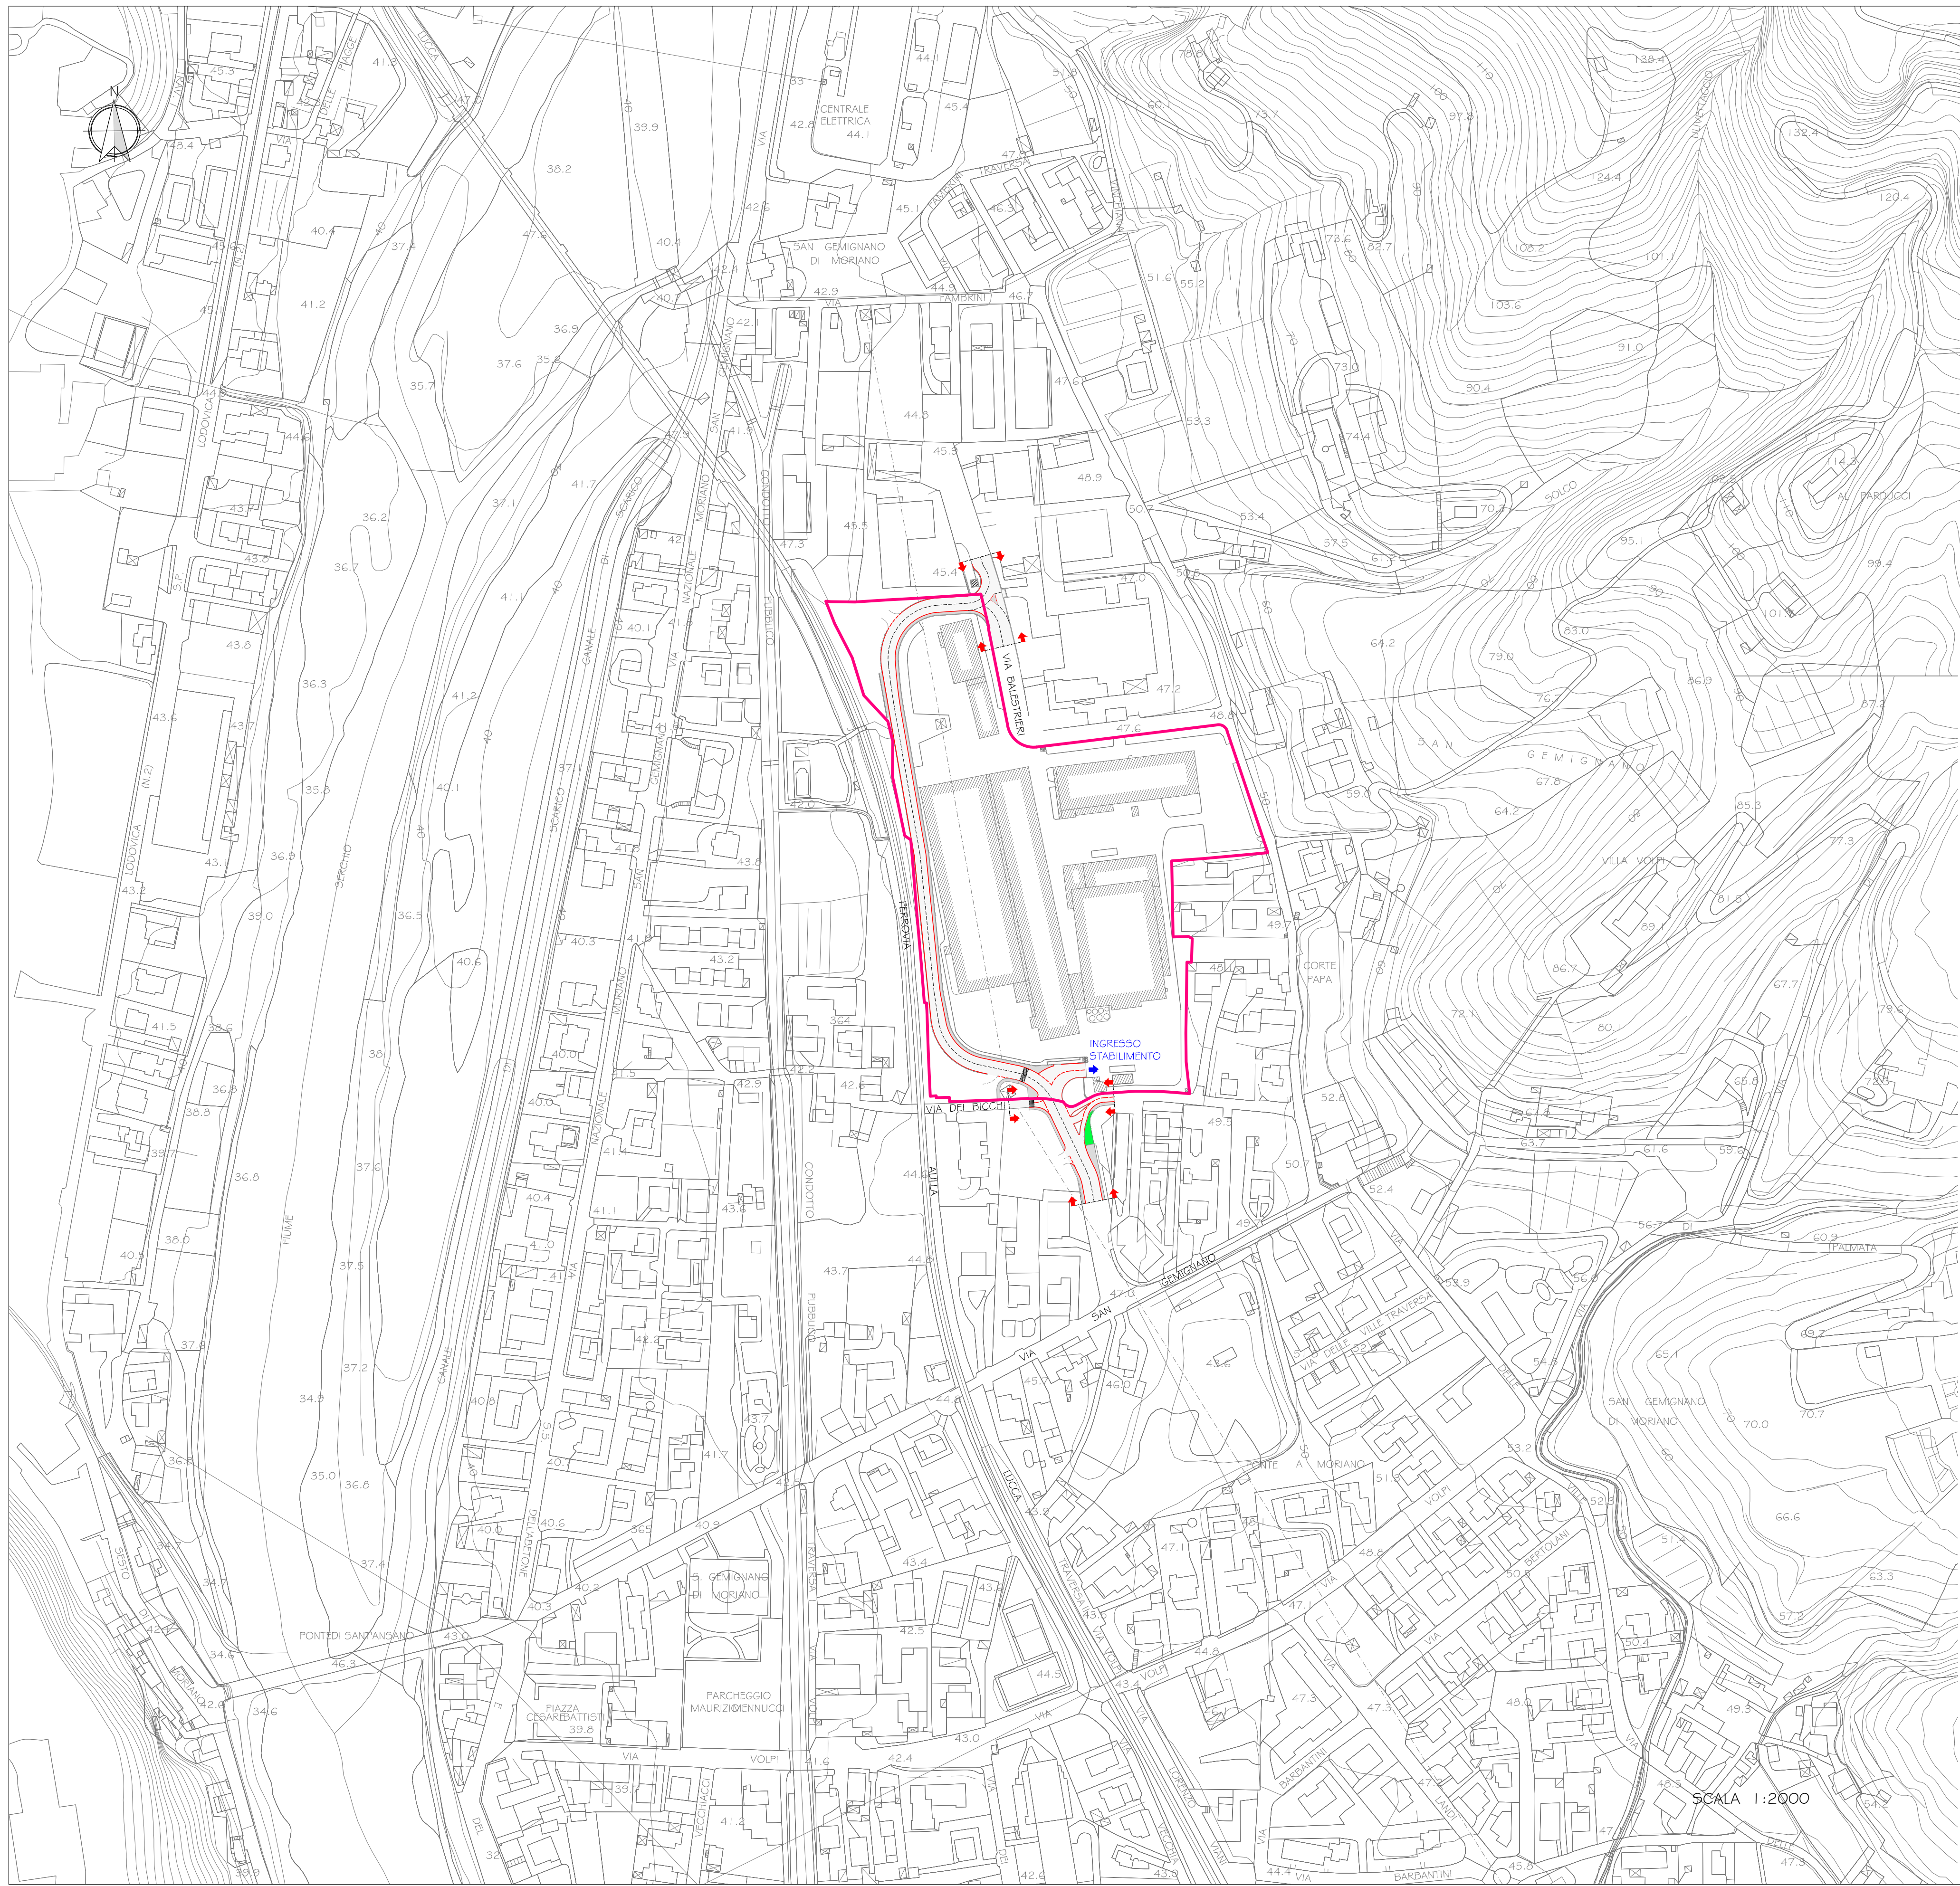

Data	Revisione	Oggetto
28/09/2016	1	Adeguamento intersezione nord
25/10/2016	2	Separazione accessi allo stabilimento

COMUNE DI LUCCA



PASTIFICIO MENNUCCI S.p.A.
Località Ponte a Moriano Via E. Balestrini - Lucca

PROGETTO PER LA RIORGANIZZAZIONE AZIENDALE
DEL PASTIFICIO MENNUCCI S.p.A.
DI PONTE A MORIANO
(Procedura ai sensi dell'art.7 e 8 D.P.R. 160/2010 S.U.A.P.)

PROGETTISTA
ANDREA CARMASSI INGEGNERE
Via dei Bichi, 340 San Marco 55100 LUCCA
Tel. / Fax 0583 493807 e-mail a.carmassi@libero.it

Timbro e firma

ELABORATO
**STATO DI PROGETTO
NUOVA VIABILITÀ - COROGRAFIA**

Scala 1:2000

Data 25 ottobre 2016

I_A_001_02

SCALA 1:2000