


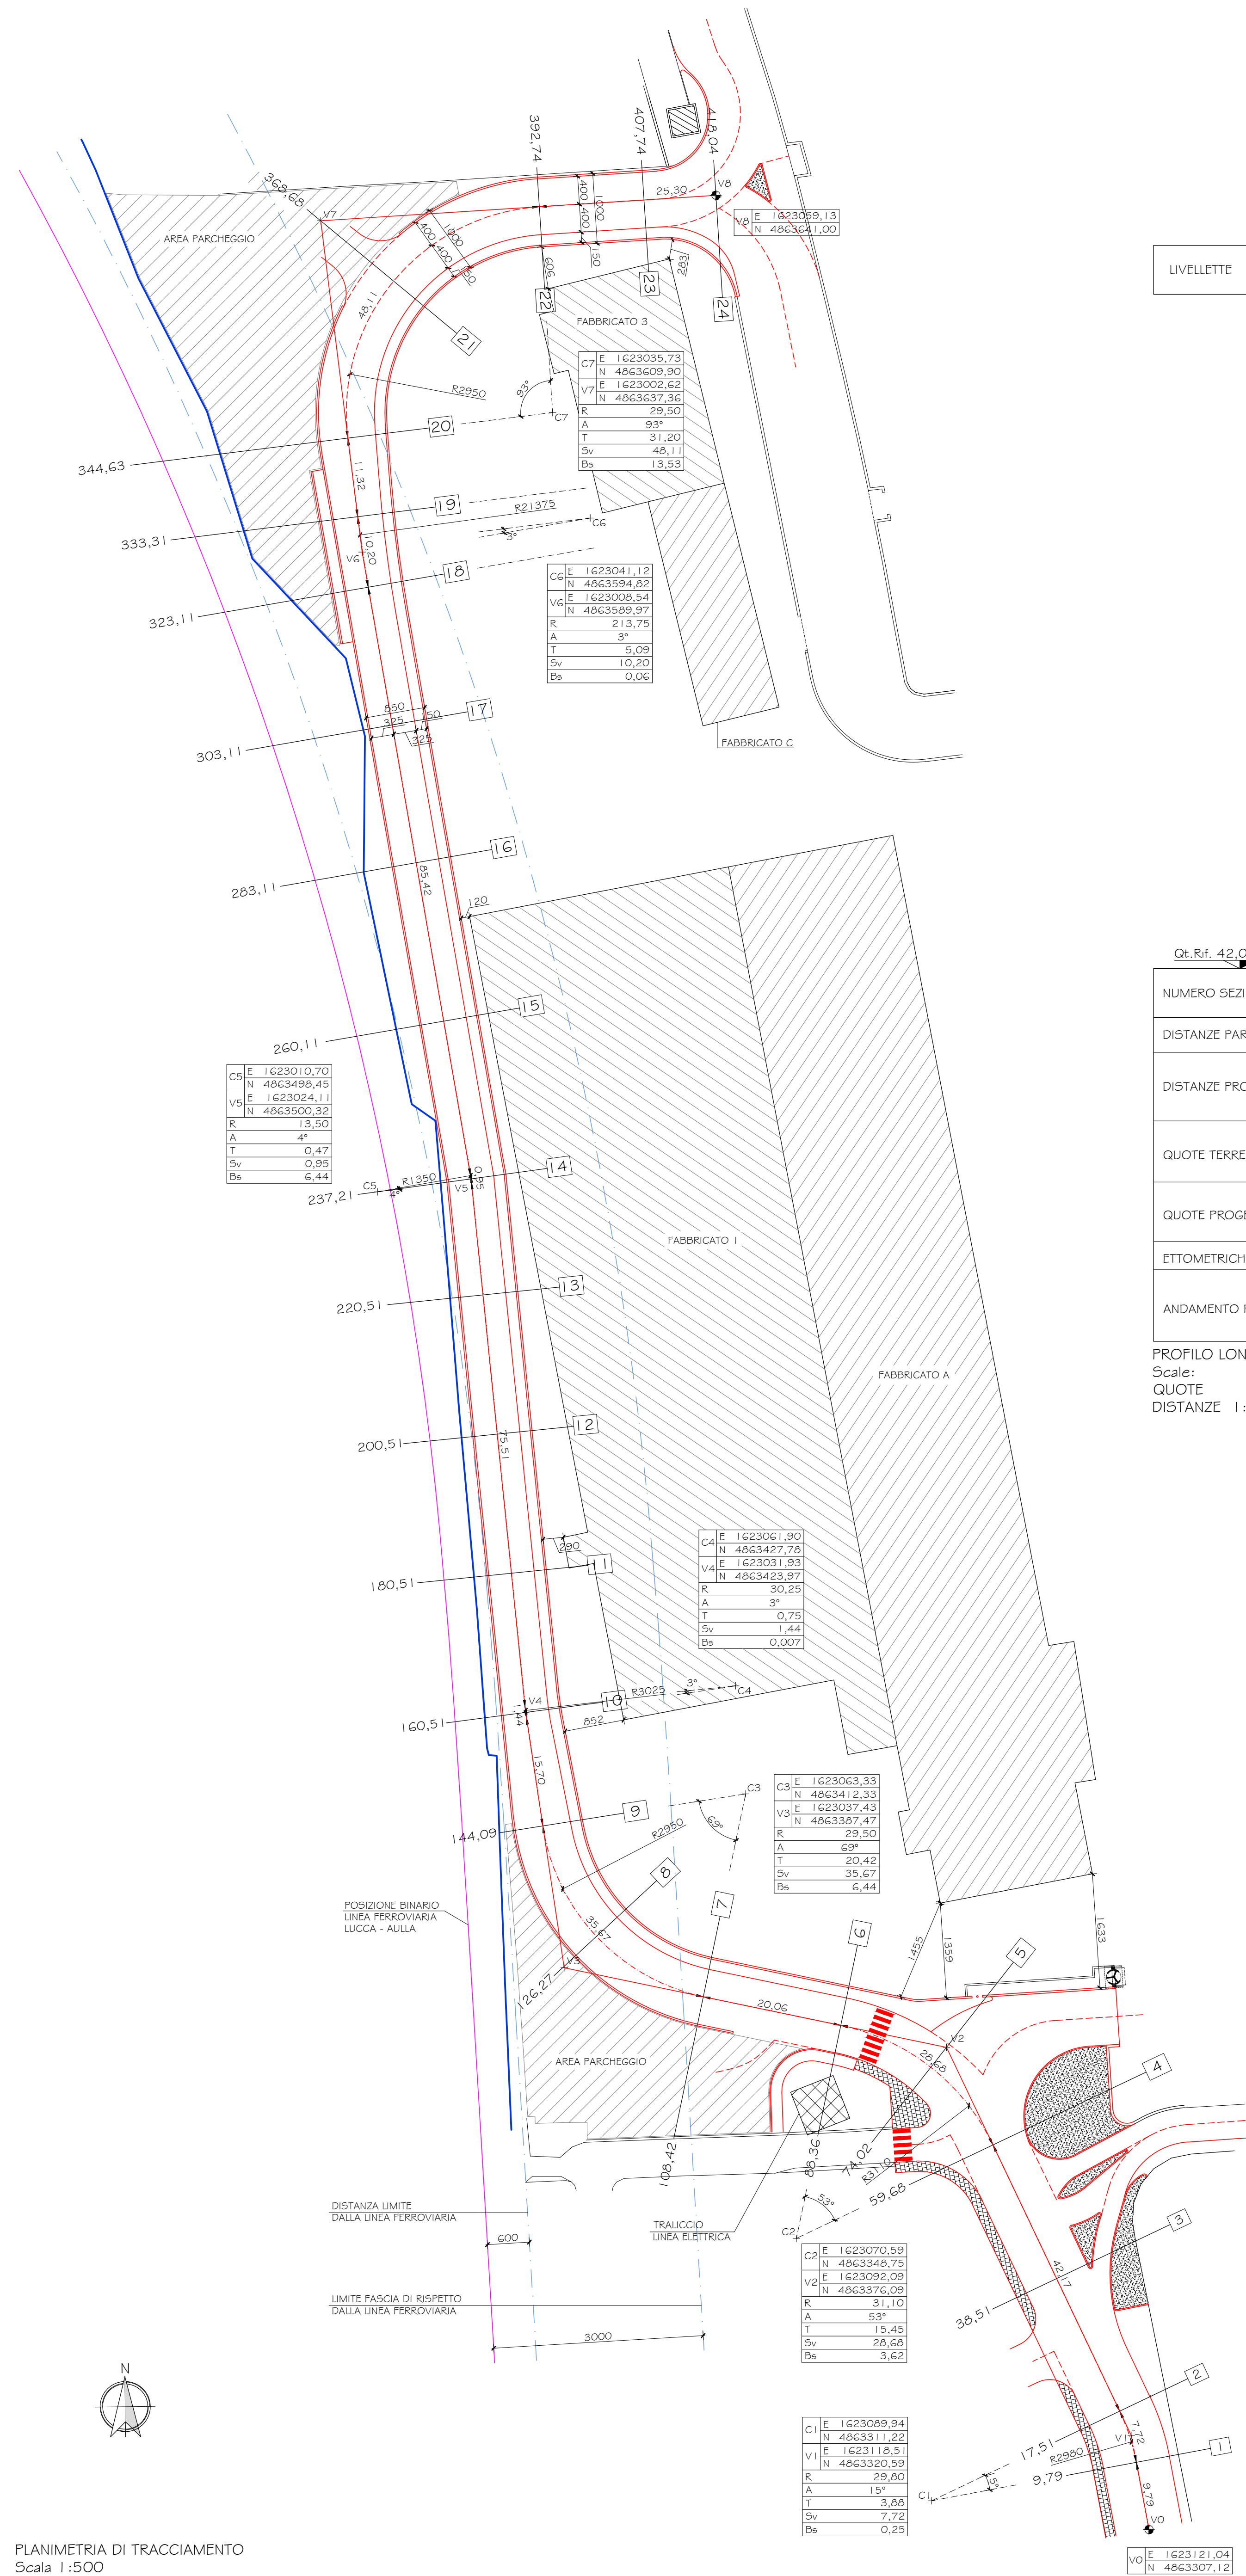


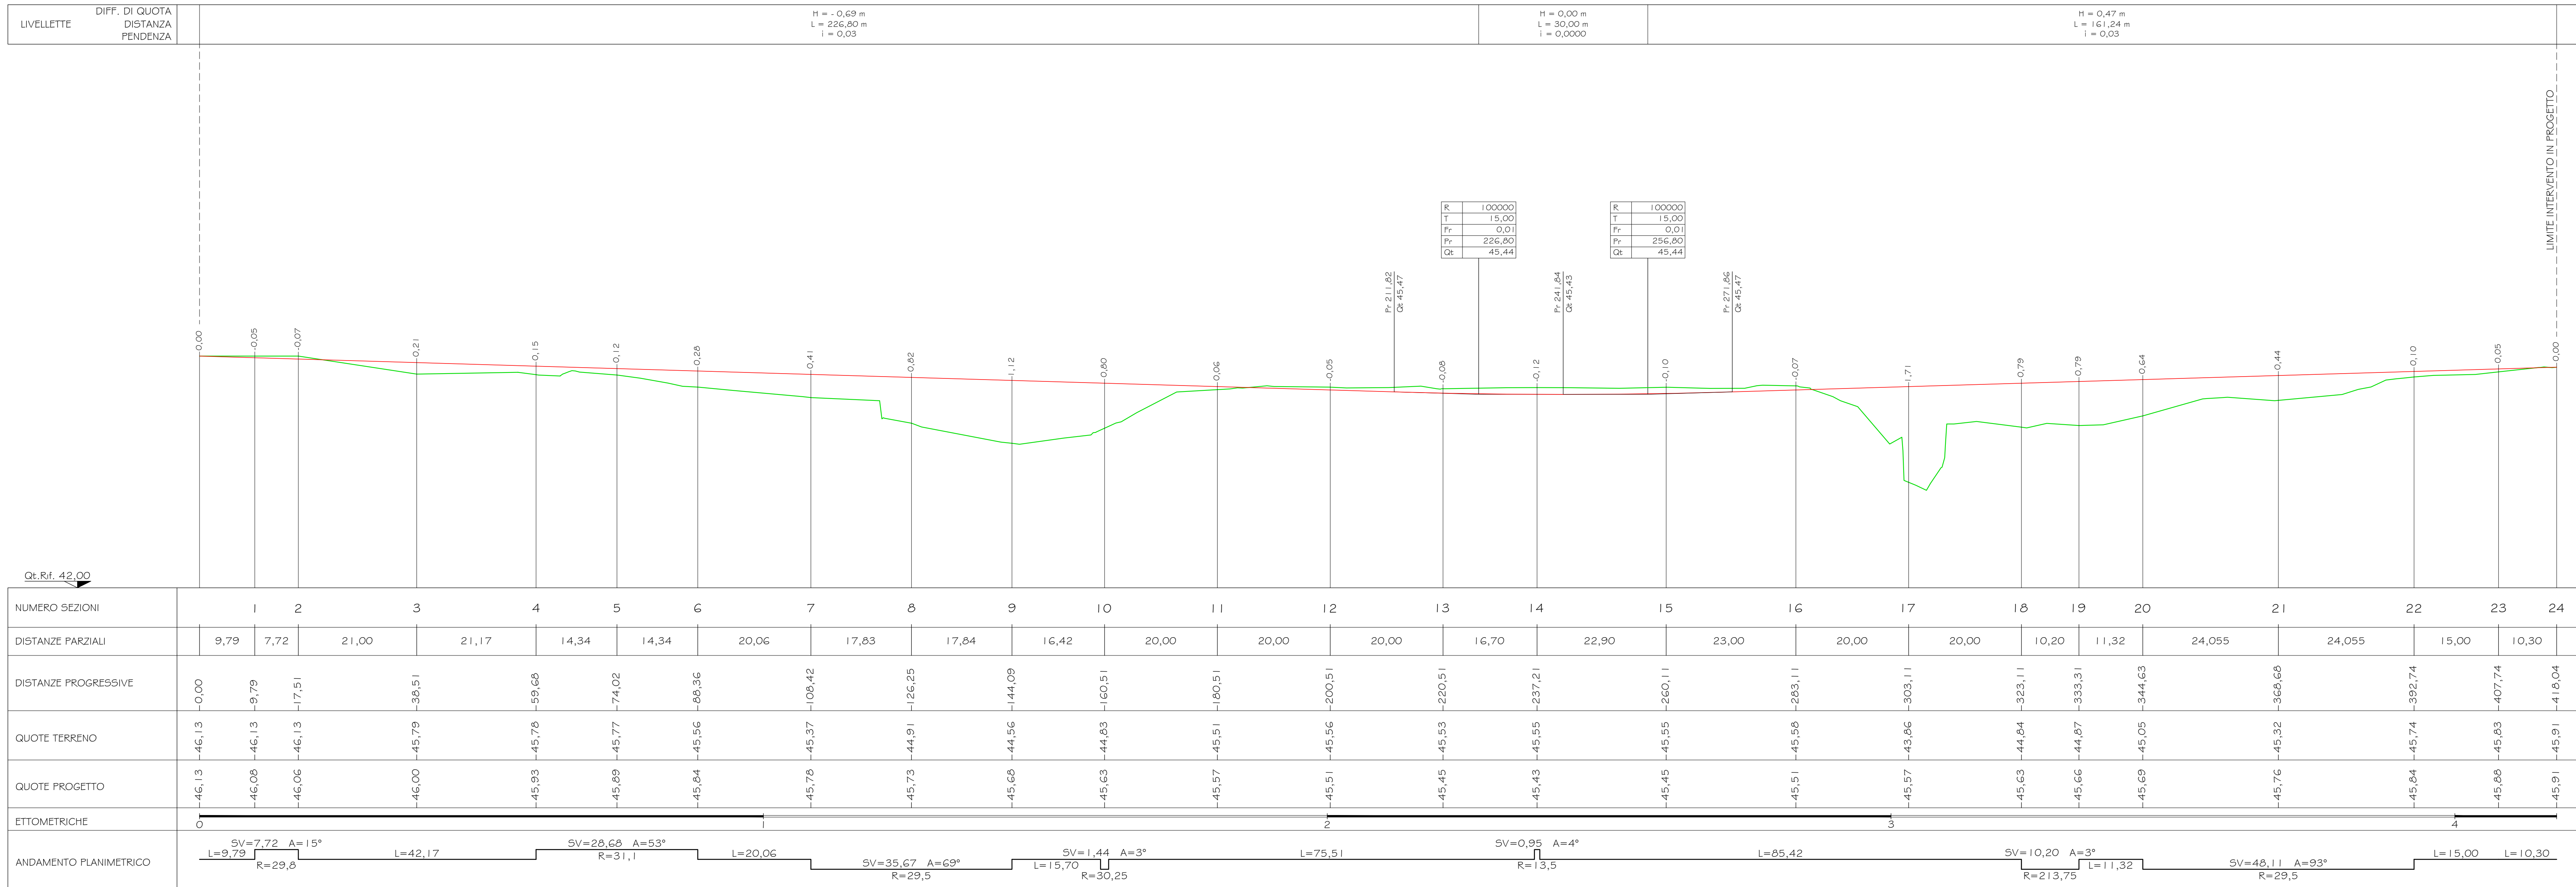

PLANIMETRIA DI TRACCIAMENTO
Scala 1:500

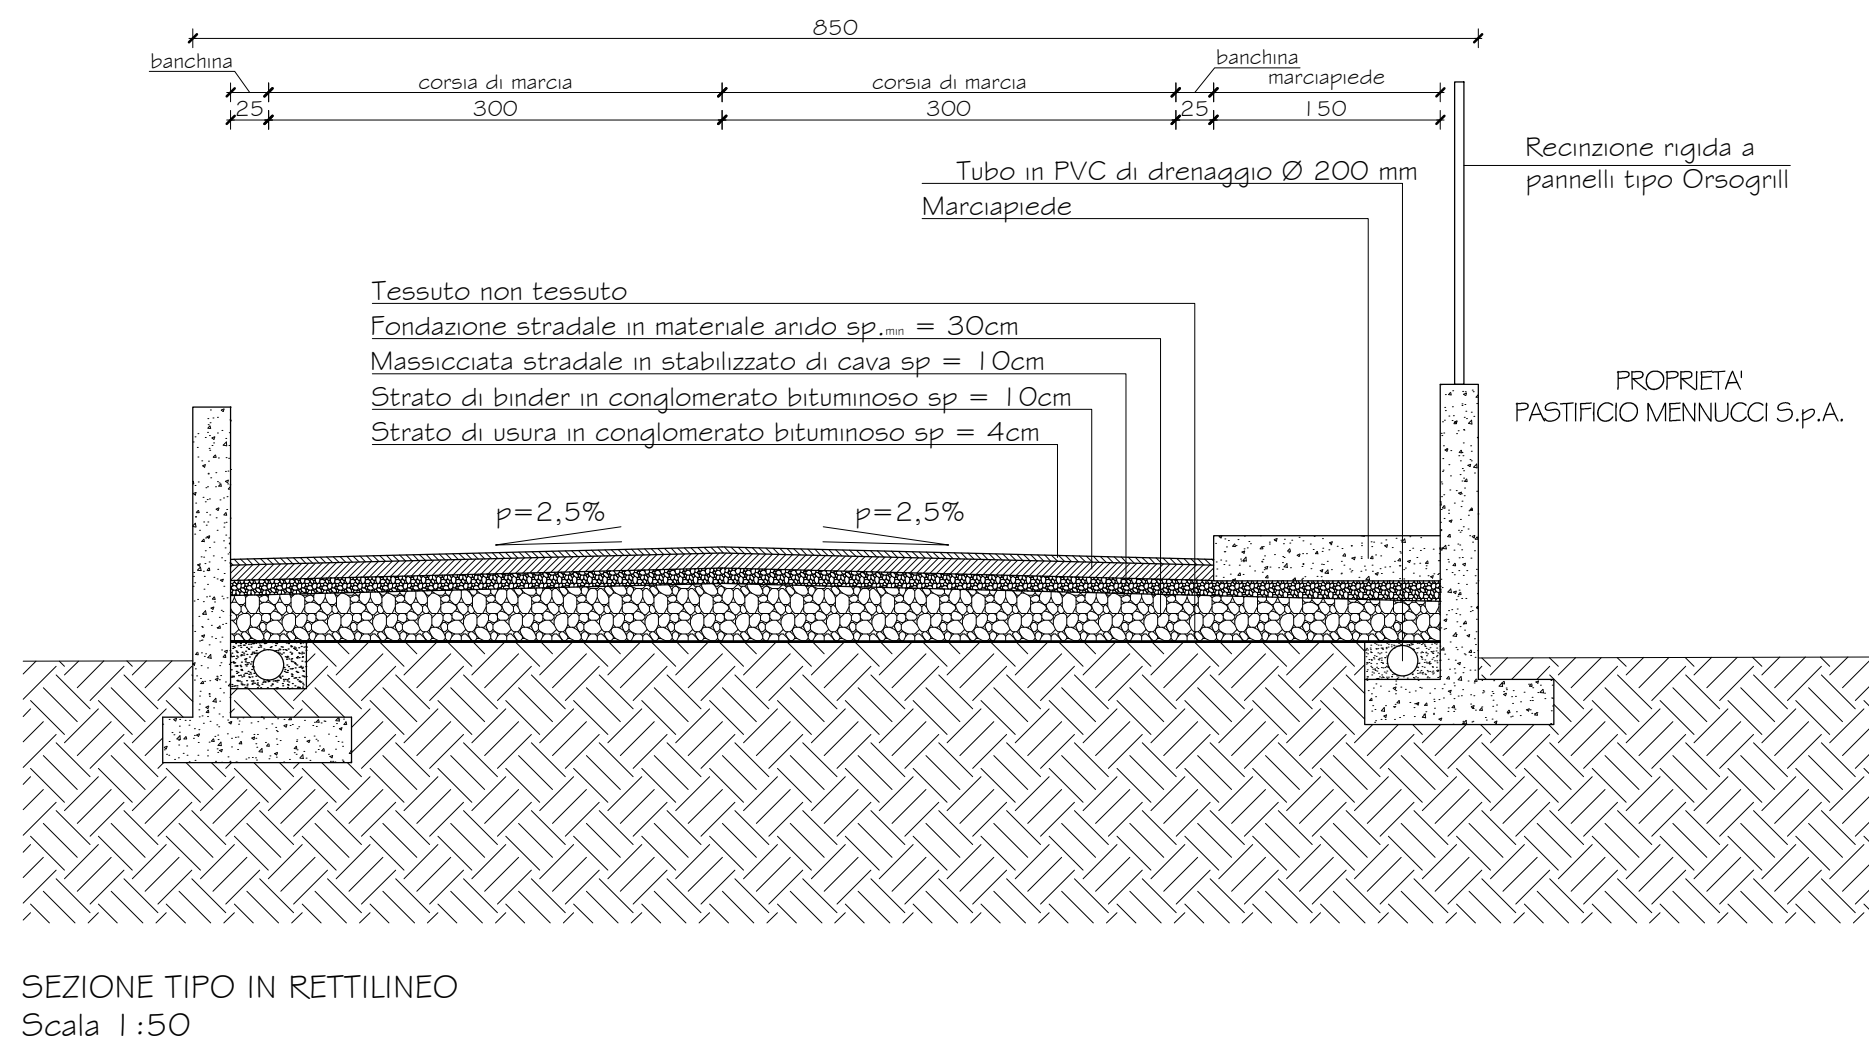

PROFILO LONGITUDINALE
Scale:
QUOTE 1:50
DISTANZE 1:500

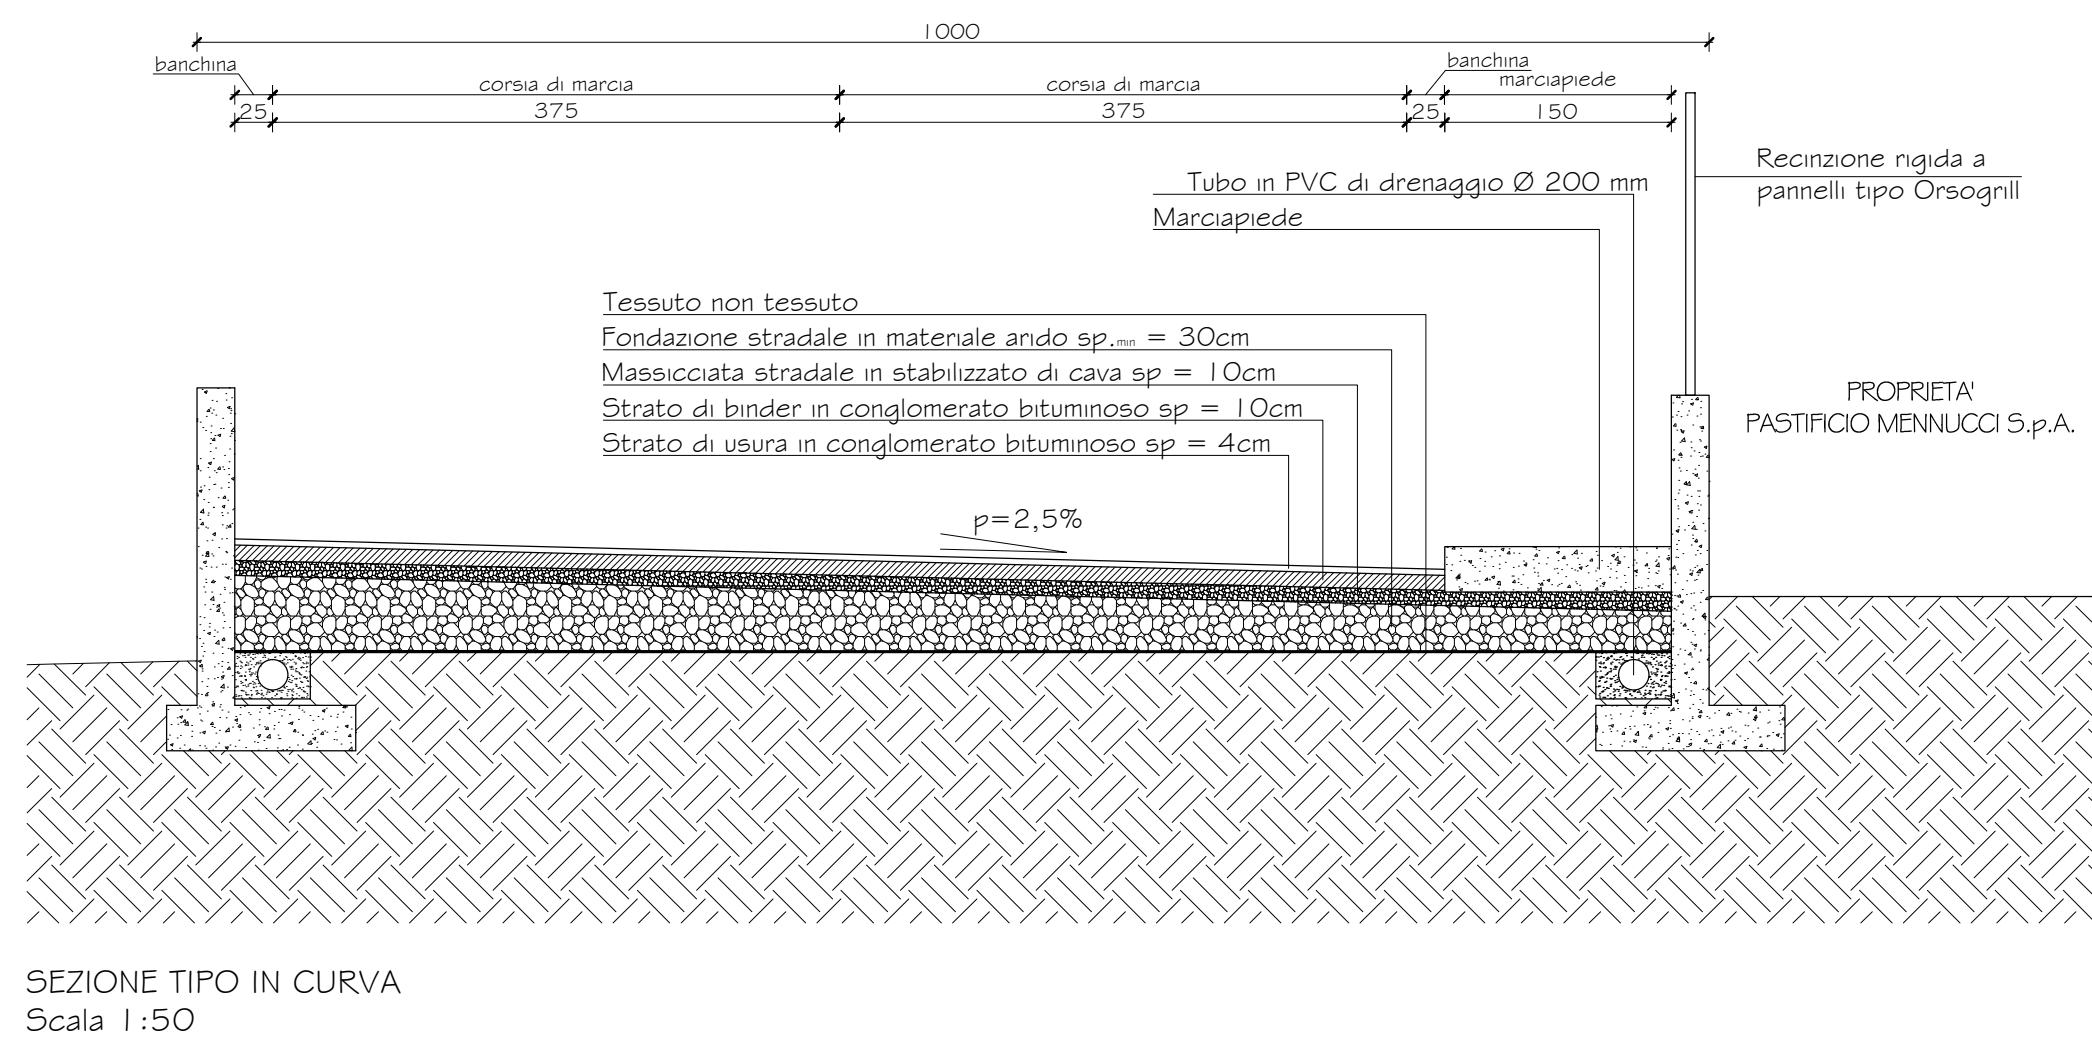

Data	Revisione	Oggetto
28/09/2016	1	Adeguamento intersezione nord
25/10/2016	2	Separazione accessi allo stabilimento

COMUNE DI LUCCA



PASTIFICIO MENNUCCI S.p.A.
Località Ponte a Monaro Via E. Balestrini - Lucca

PROGETTO PER LA RIORGANIZZAZIONE AZIENDALE
DEL PASTIFICIO MENNUCCI S.p.A.
DI PONTE A MORIANO
(Procedura ai sensi dell'art.7 e 8 D.P.R. 160/2010 S.U.A.P.)

PROGETTISTA	ANDREA CARMASSI INGEGNERE Via del Bello, 340 San Marco 55100 LUCCA Tel. / Fax 0553 493807 e-mail a.carmassi@ihero.it
ELABORATO	STATO DI PROGETTO NUOVA VIABILITA' - PLANIMETRIA GENERALE, PROFILO LONGITUDINALE E SEZIONI TIPO

Scala 1:500 1:200 1:50

Data 25 ottobre 2016

1_A_002_02