





PLANIMETRIA DI TRACCIAMENTO
Scala 1:500

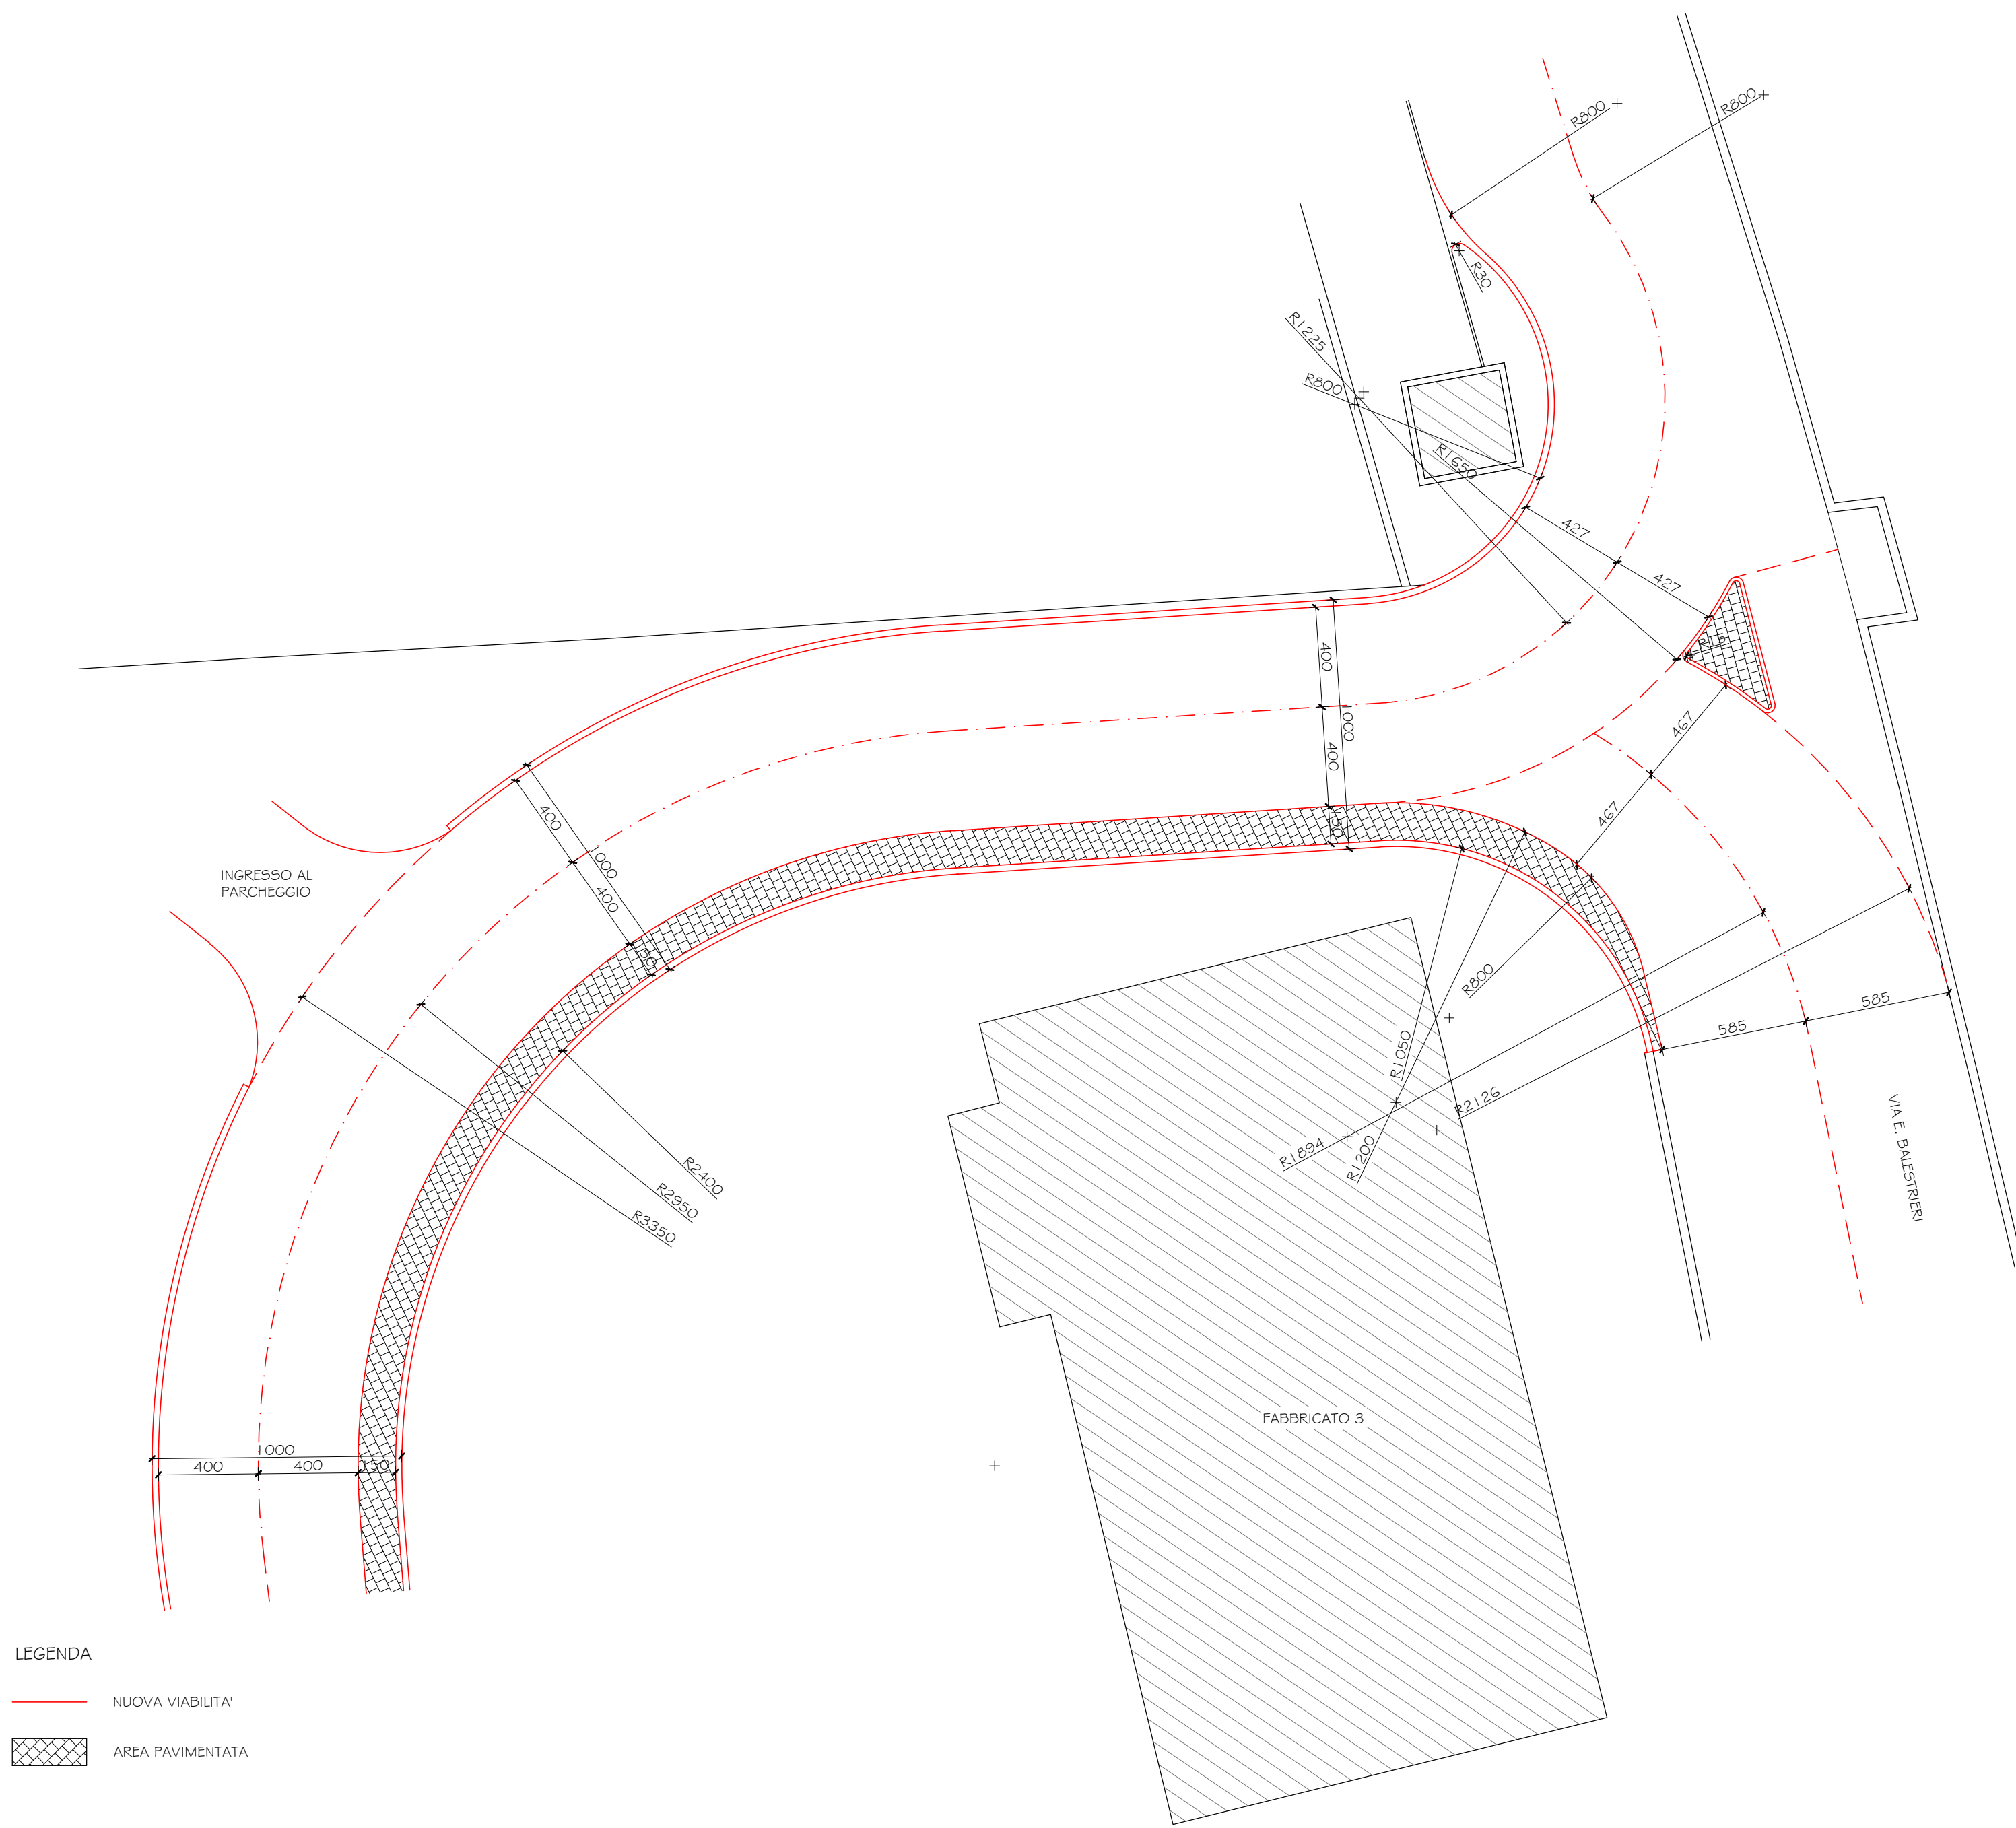

LEGENDA
— NUOVA VIABILITÀ
— AREA PAVIMENTATA

PLANIMETRIA INTERSEZIONE NORD
Scala 1:200

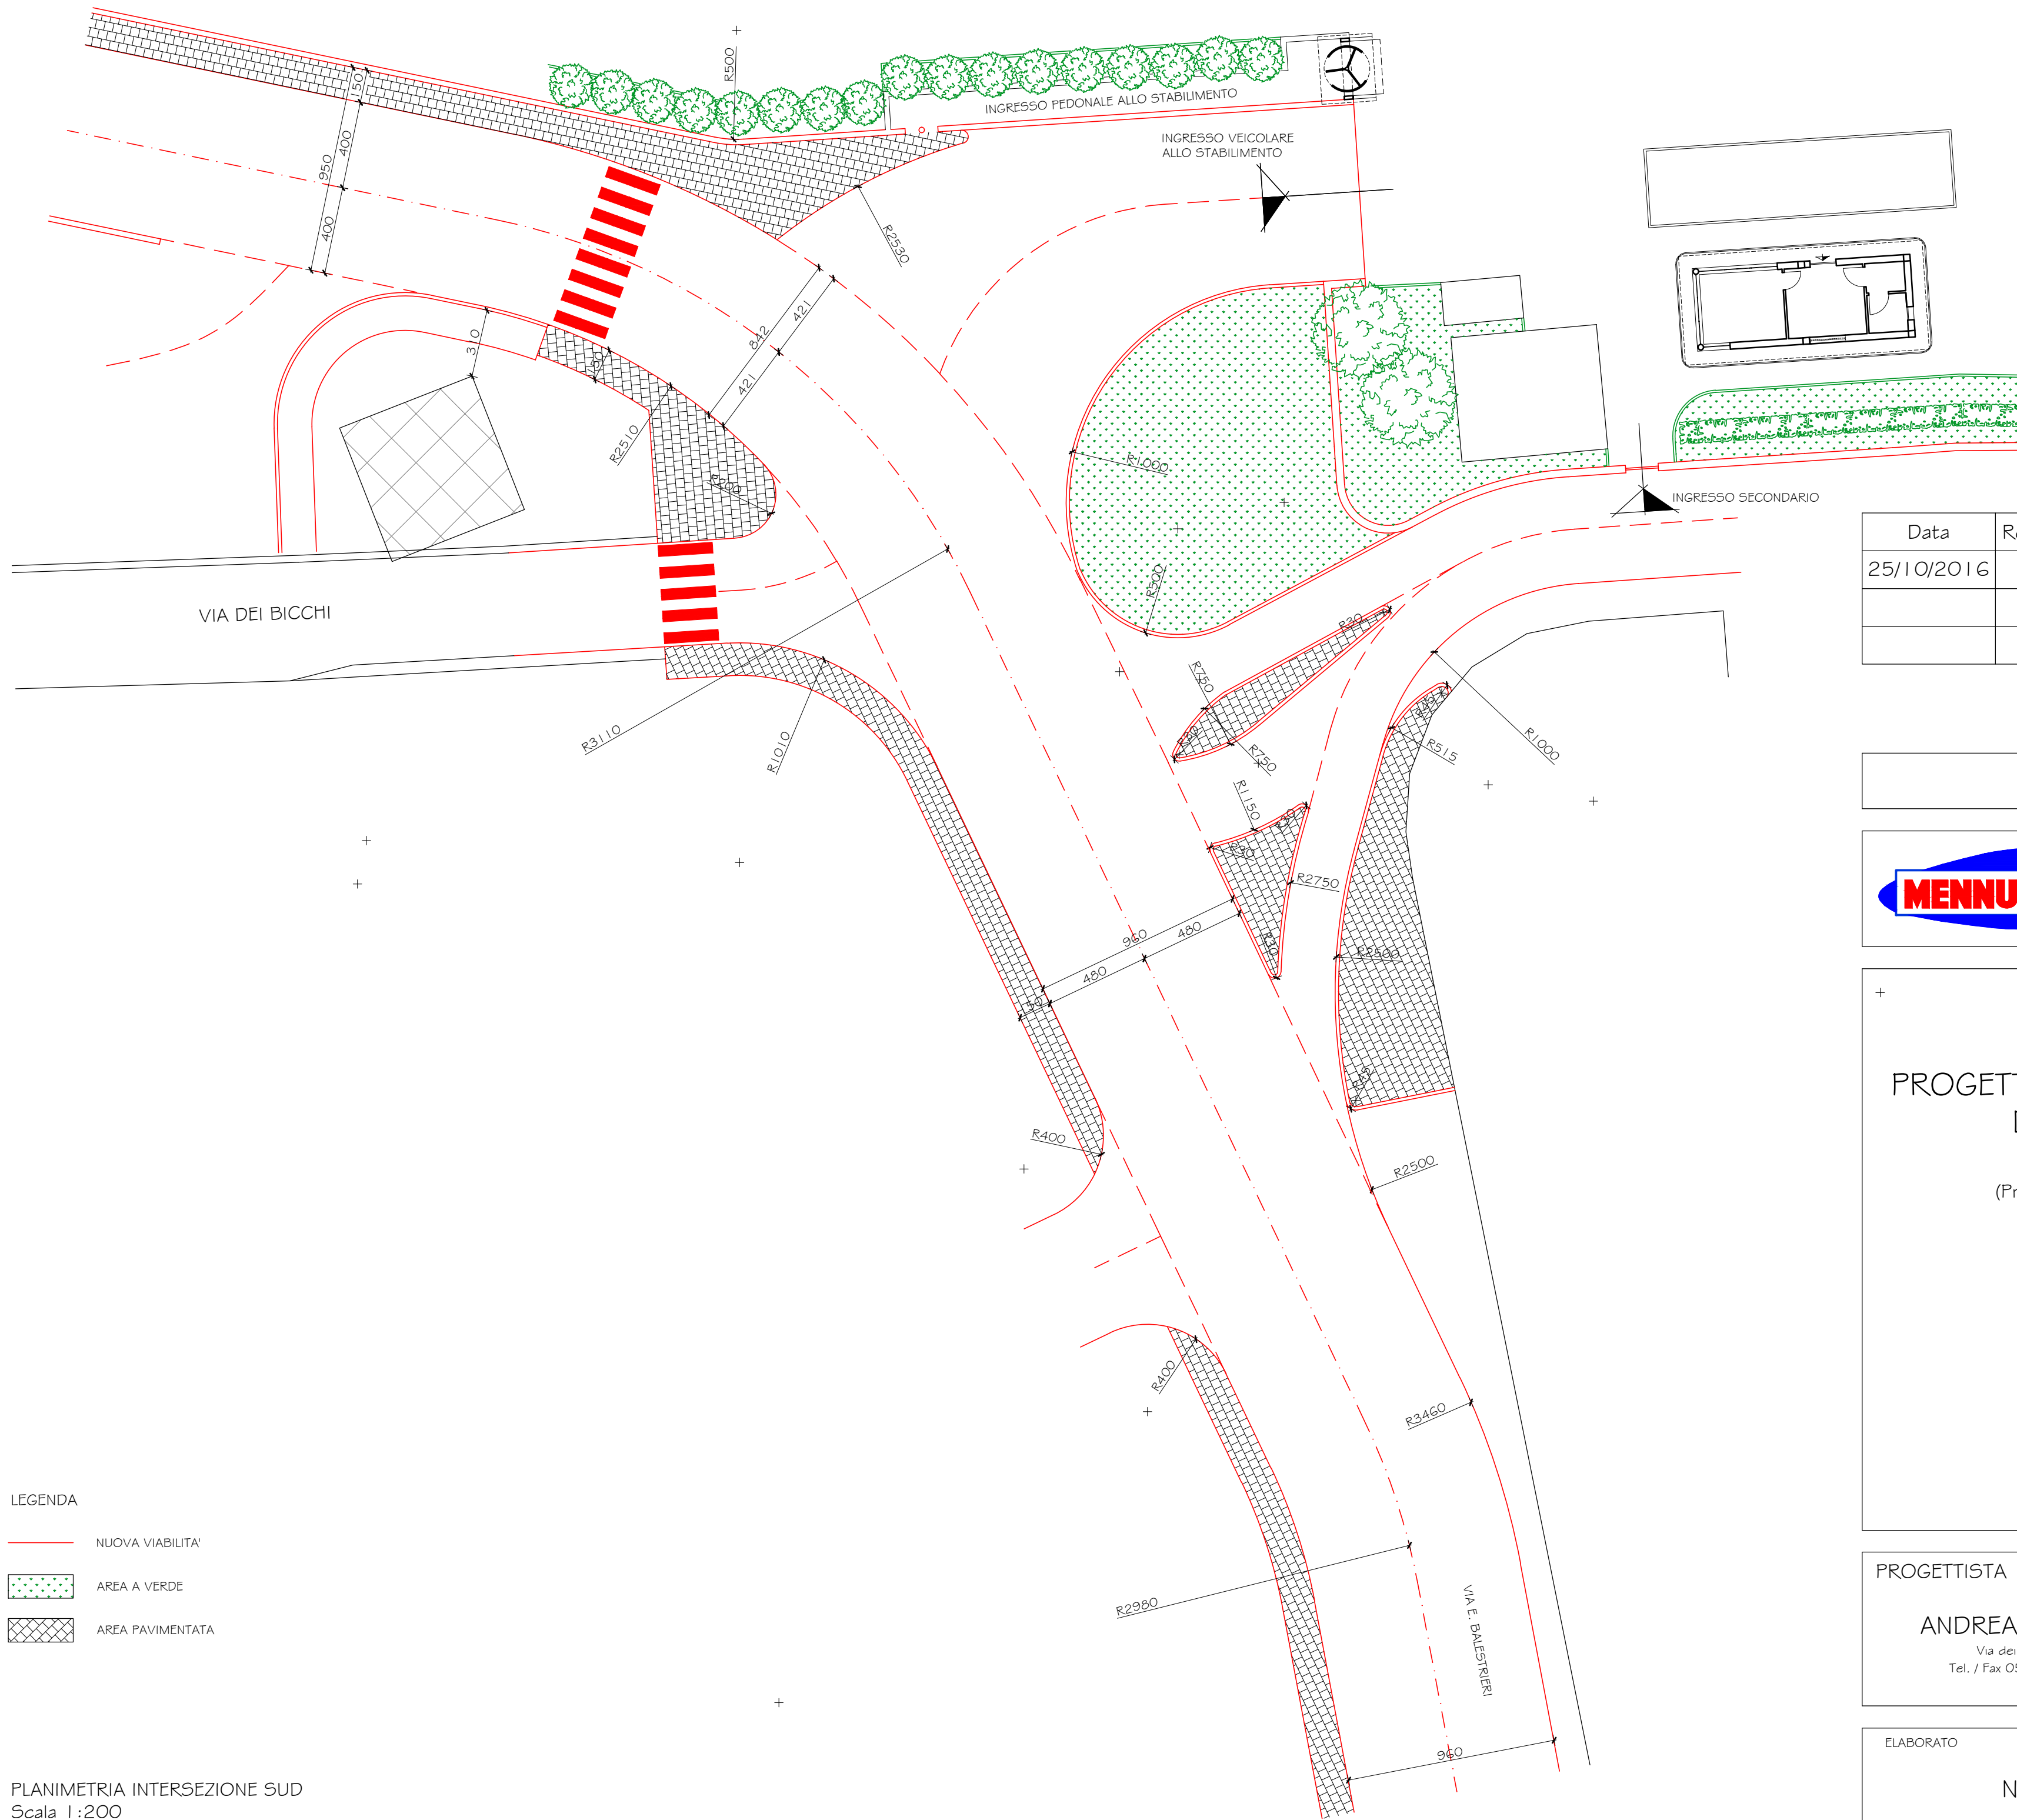

LEGENDA
— NUOVA VIABILITÀ
— AREA A VERDE
— AREA PAVIMENTATA

PLANIMETRIA INTERSEZIONE SUD
Scala 1:200

Data	Revisione	Oggetto
25/10/2016	1	Separazione accessi allo stabilimento

COMUNE DI LUCCA

MENNUCCI PASTIFICIO MENNUCCI S.p.A.
Località Ponte a Moriano Via E. Balestrini - Lucca

PROGETTO PER LA RIORGANIZZAZIONE AZIENDALE
DEL PASTIFICIO MENNUCCI S.p.A.
DI PONTE A MORIANO
(Procedura ai sensi dell'art.7 e 8 D.P.R. 160/2010 S.U.A.P.)

PROGETTISTA
ANDREA CARMASSI INGEGNERE
Via dei Turchi, 340 San Marco 55100 LUCCA
Tel. / Fax 0583 493807 e-mail a.carmassi@libero.it

ELABORATO
STATO DI PROGETTO
NUOVA VIABILITÀ - PLANIMETRIA GENERALE,
STUDIO INTERSEZIONI NORD E SUD

Scala 1:500 1:200
Data 25 ottobre 2016

1_A_005_01